




voorgevel
schaal 1:100



rechter zijgevel
schaal 1:100

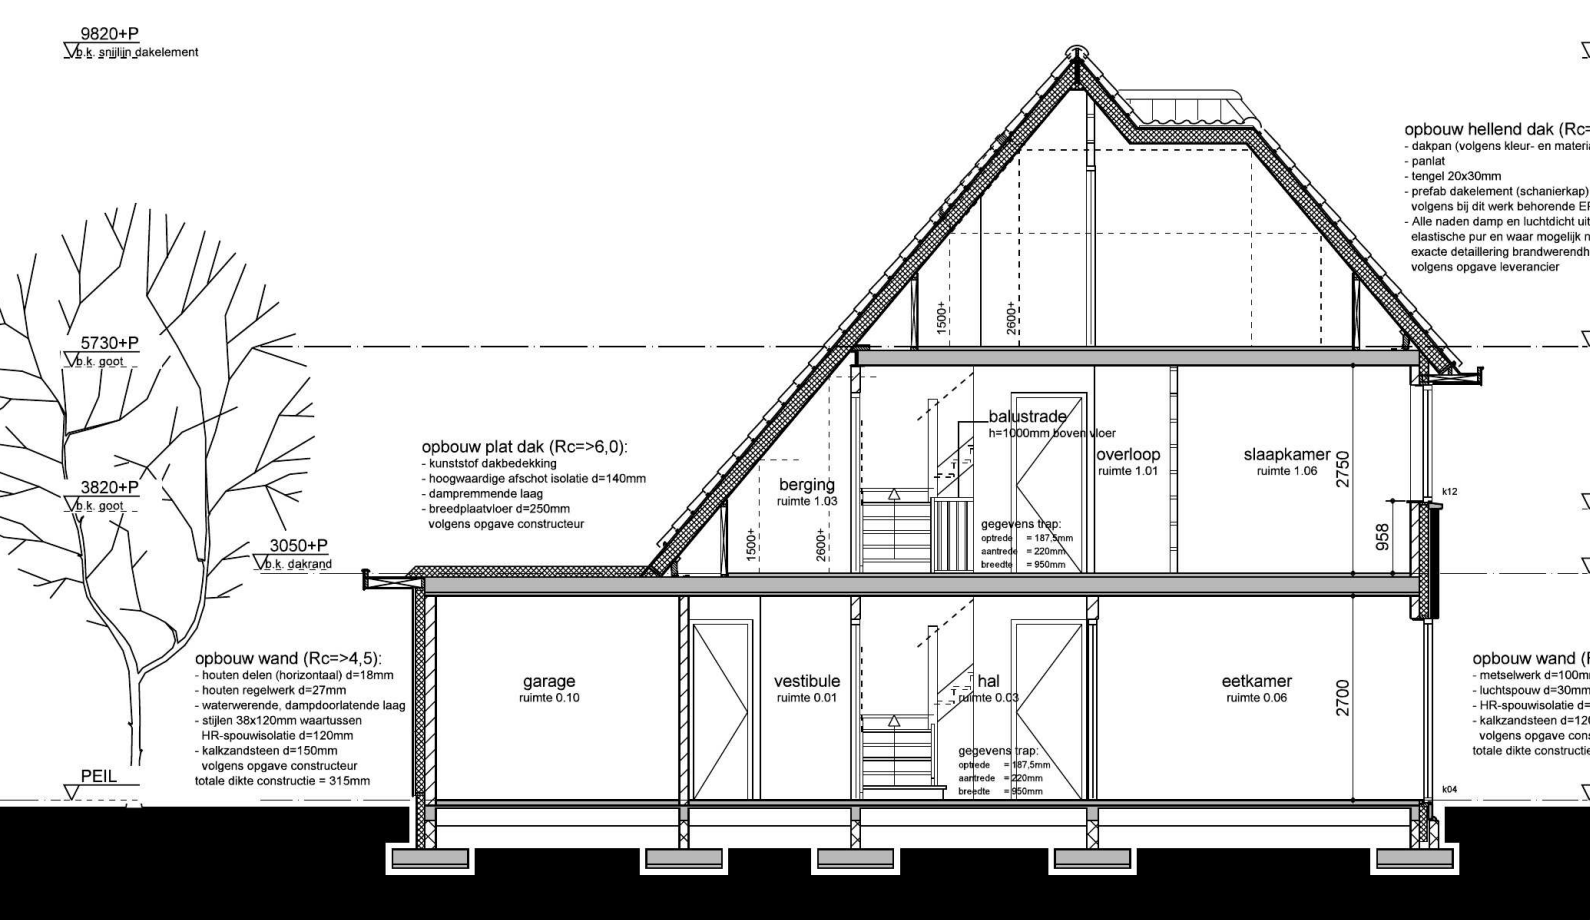


principe doorsnede
schaal 1:100




achtergevel
schaal 1:100




rechter zijgevel
schaal 1:100

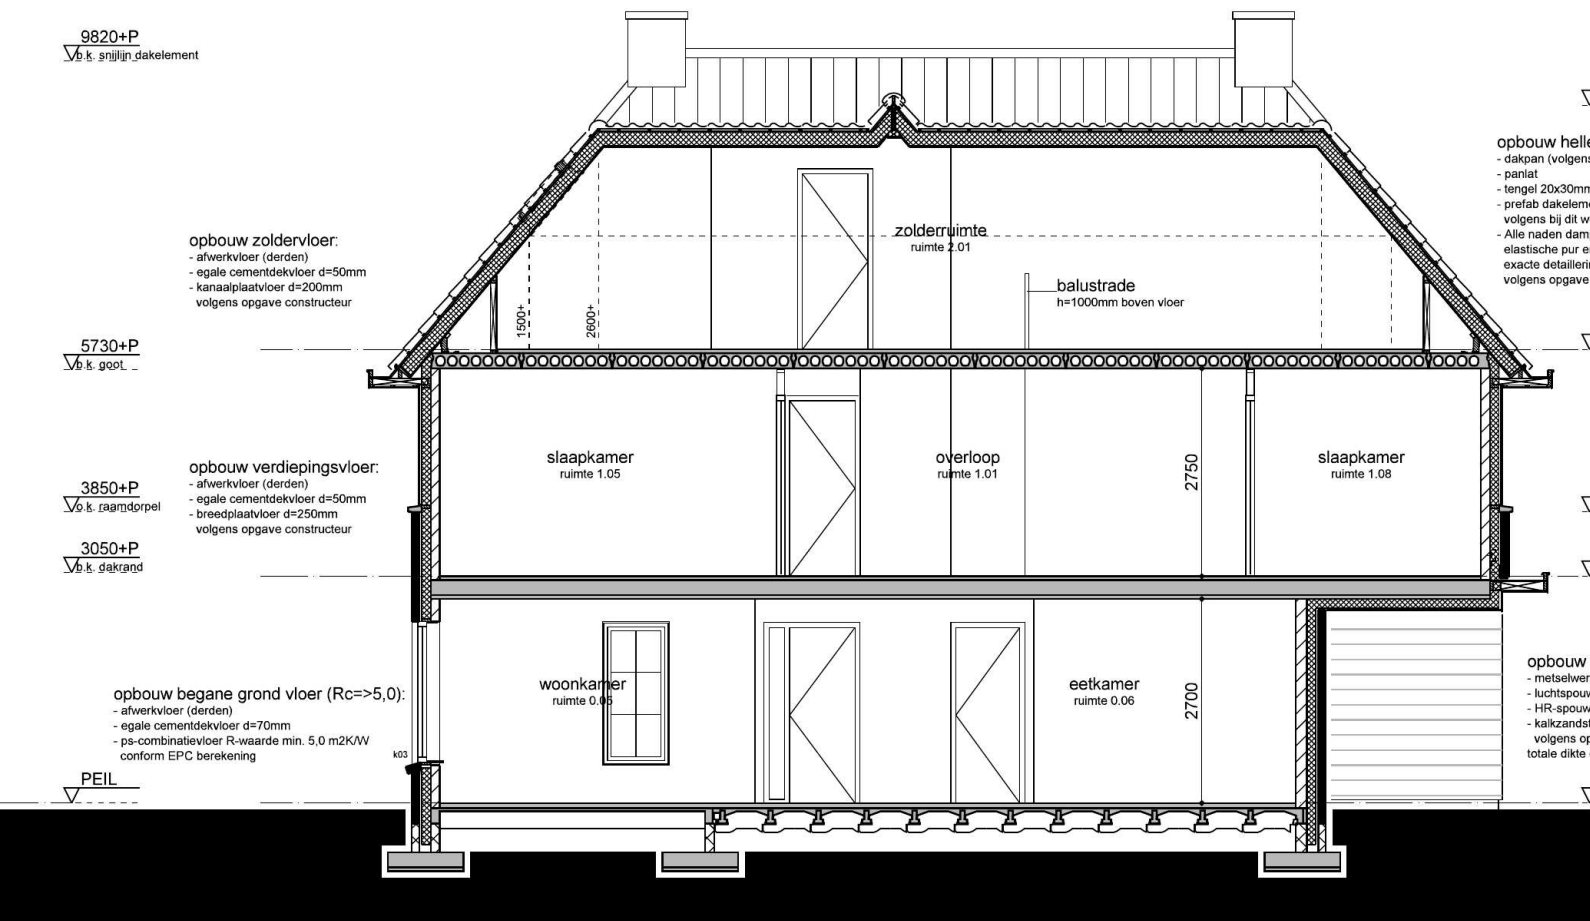


principe doorsnede B-B
schaal 1:100

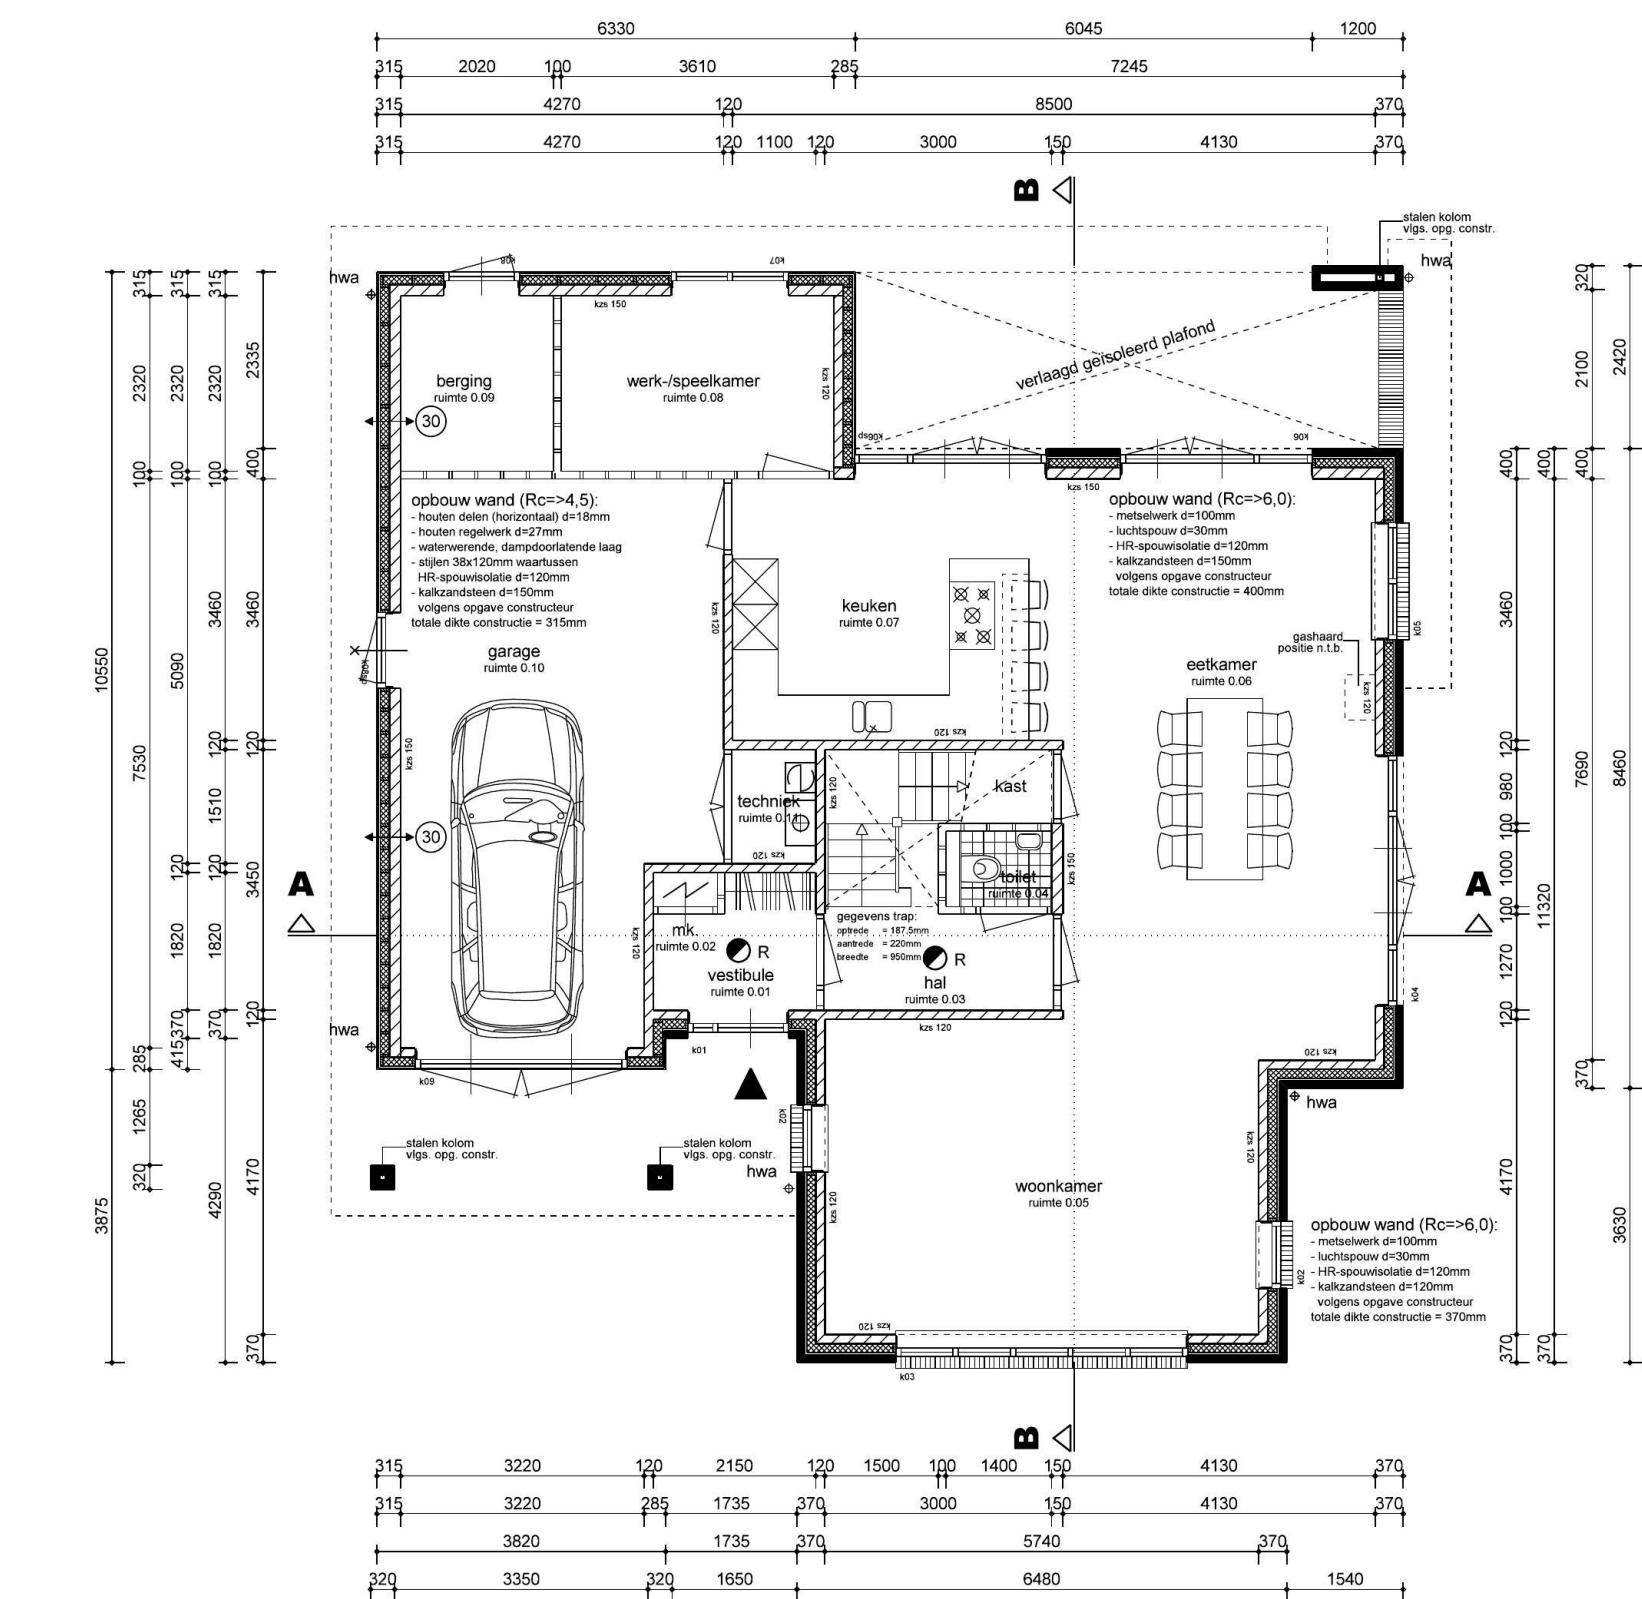


begane grond (peil)
schaal 1:100

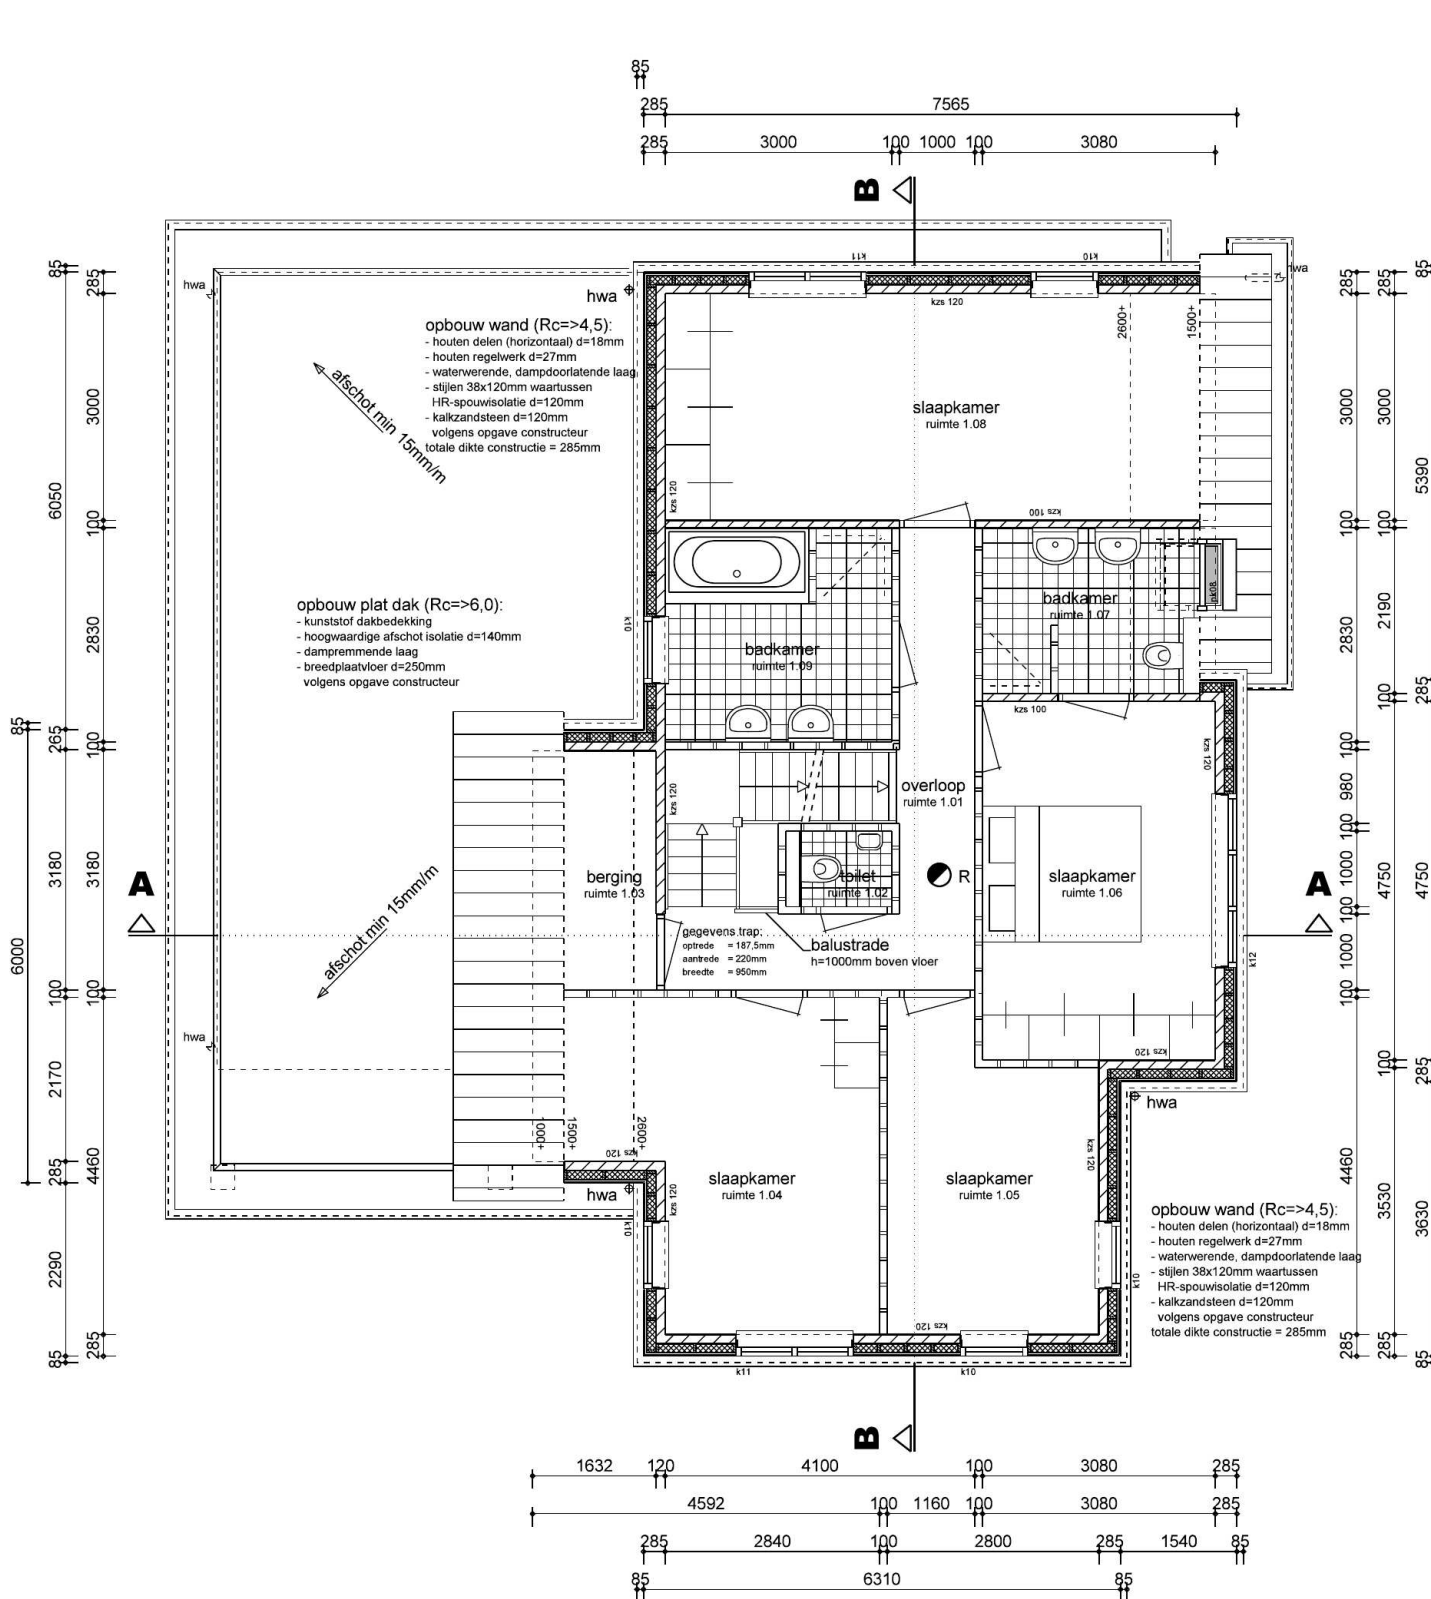

verdieping (3000+)
schaal 1:100

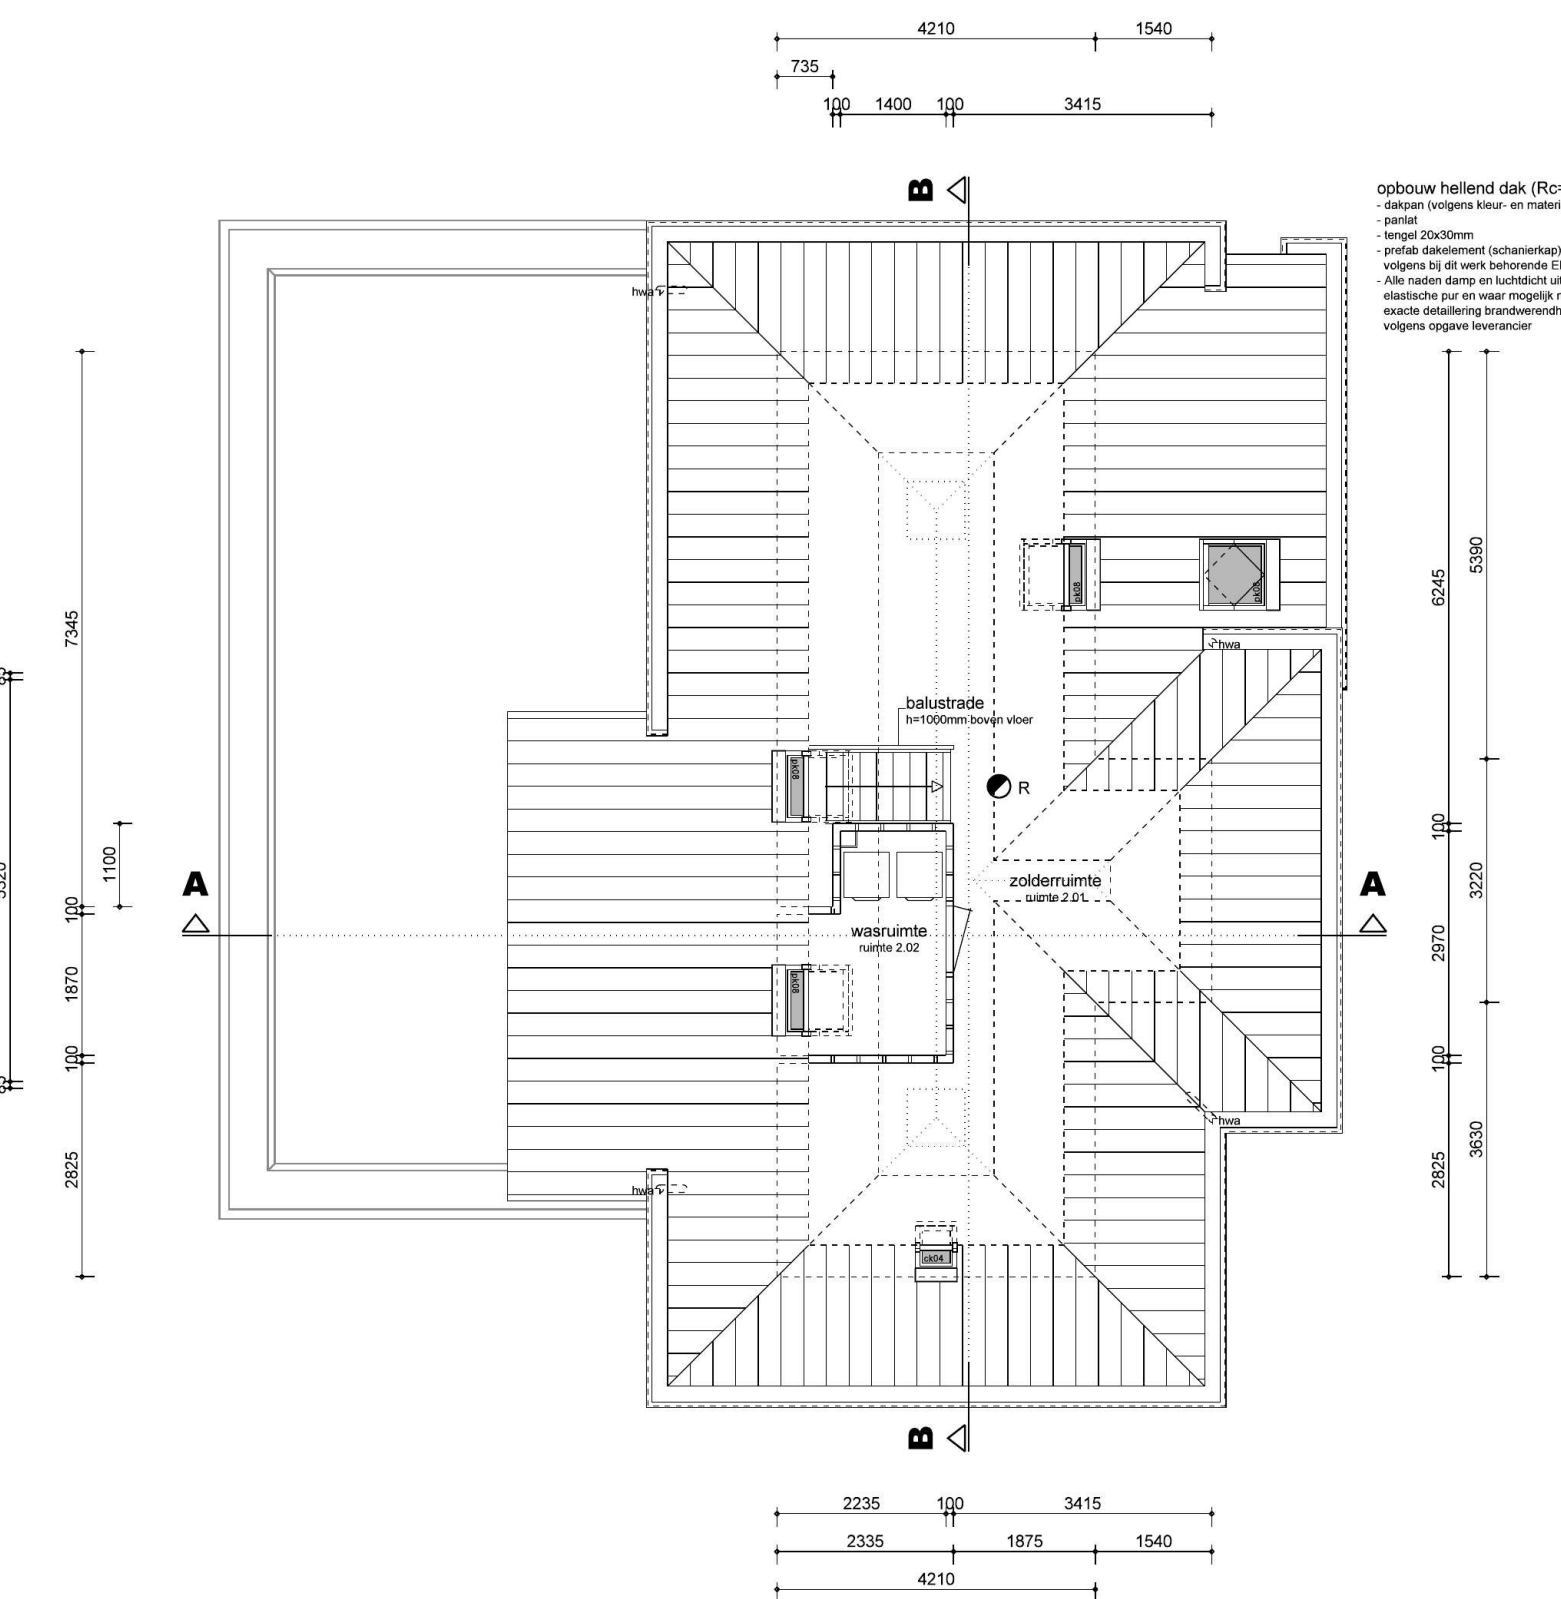

zolder (6000+)
schaal 1:100

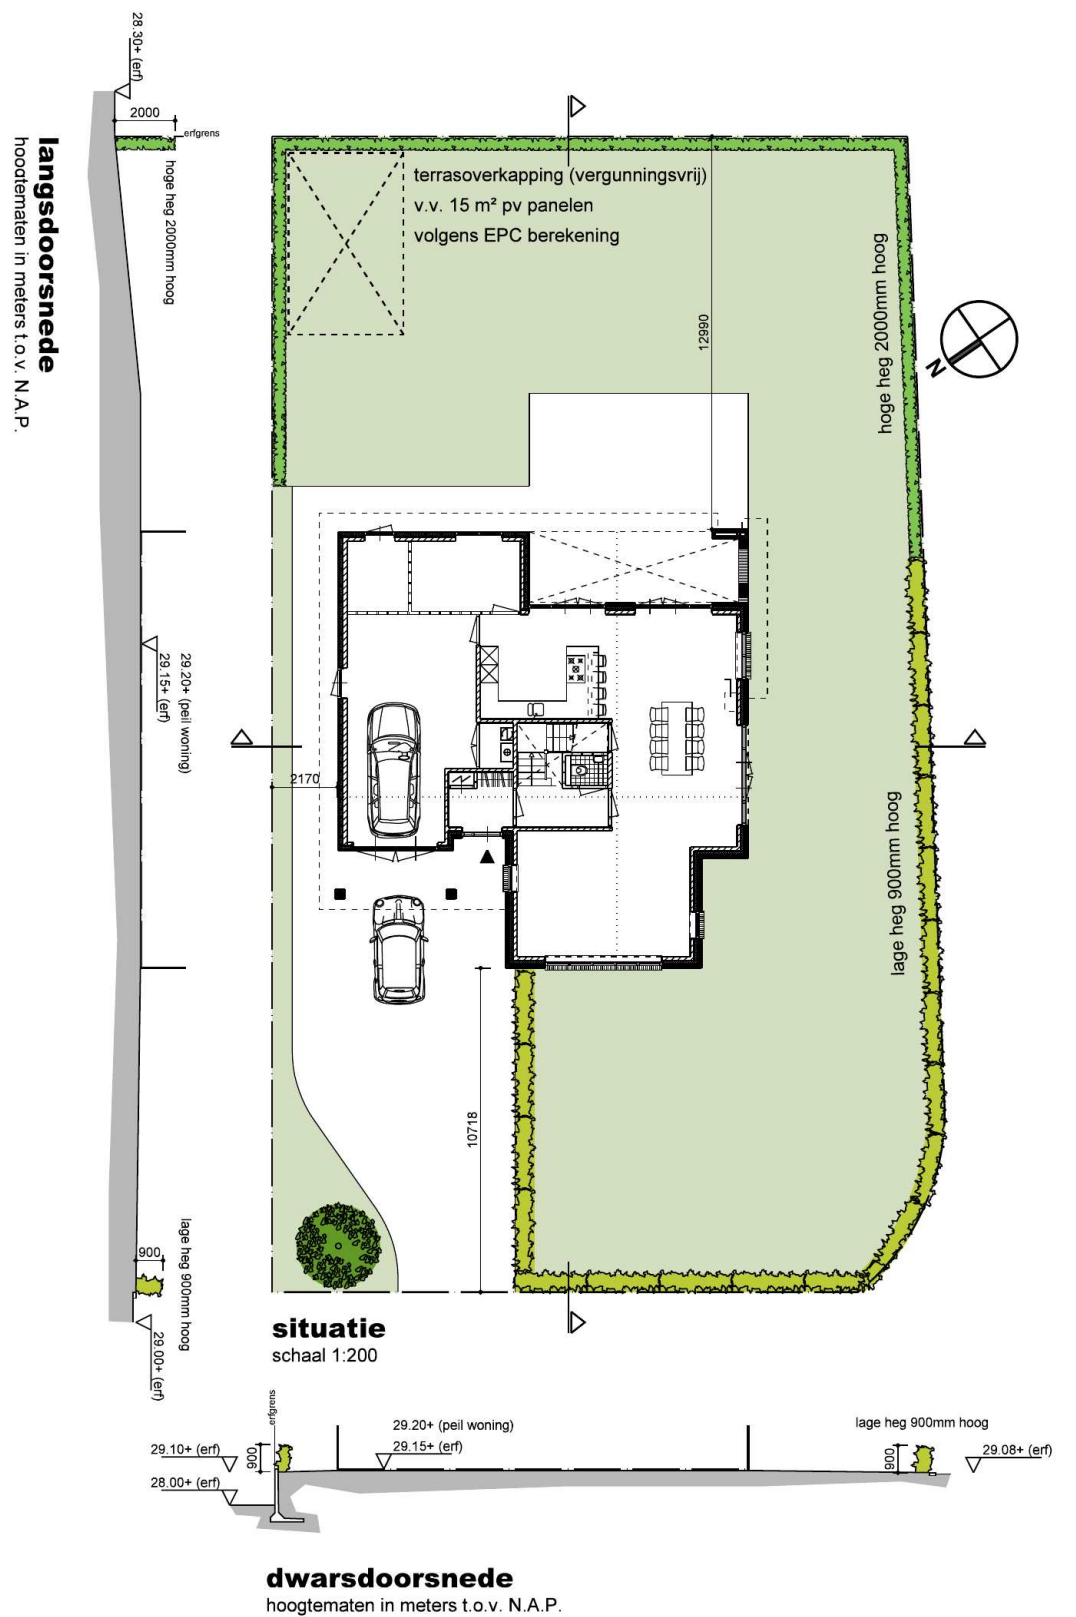

situatie
schaal 1:200


dwarsdoorsnede
hoogtematen in meters t.o.v. N.A.P.

Trappen, vloerafscheidingen, vrije doorgang

- trap begane grond / verdieping nieuwbouw
- breedte trap 950 mm
- oprit (o) 187,5 mm
- aanrit (a) 220 mm
- vrije hoogte > 2300 mm
- hoogte handreel 900 mm
- vrije doorgang nieuwbouw
- vrije hoogte > 2300 mm
- vrije doorgang > 850 mm

- vloerafscheiding nieuwbouw
- hoogte baksteen 1000 mm
- boven aansluitende vloer

Algemeen

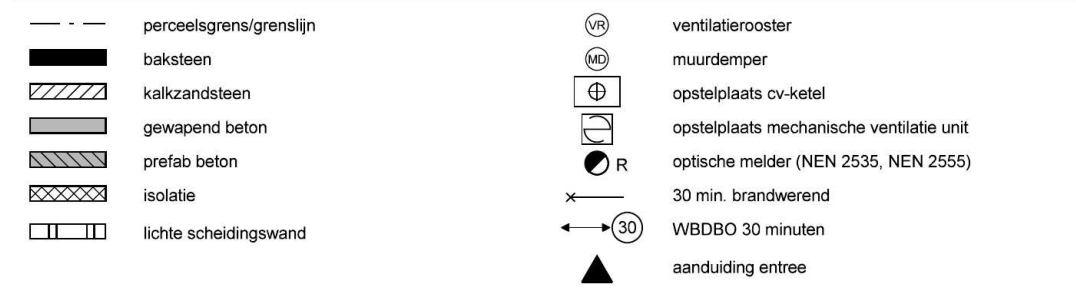

- Er dient te worden gebouwd overeenkomstig de voorschriften van het Bouwbesluit
- Alle maten in het werk te controleren, o.p. te nemen
- Maat- / detailafwijzingen voorbehouden i.v.m. nadere uitwerking
- Peil = bovenste afgeleide begane grond vloer
- Situatie te controleren door opdrachtgever. Verantwoordelijk voor uitvoering door de aannemer te goedkeuring aan de afdeling Bouw- en woningtoezicht te worden voorgelegd
- De als bijlage bij de bouwvergunning gevoegde bouwbesluitbepalingen zijn onderdeel van de tekeningen en moeten bij de uitvoering geraadpleegd worden
- Beton-, hout- en staalconstructies uitvoeren volgens tekeningen en berekeningen constructeur
- Alle selen laten, bakken, kolommen e.d. in buitenmuren of buitenlucht thermisch verzorgen conform NEN 1275
- Bovenkant balktraden en heurken dienen zich 1000+ vloer te bevinden, de maximale ruimte tussen spijlen bedraagt 100 mm
- Afmetingen trap voldoen aan kolom A van tabel 2.33 van het Bouwbesluit
- Dagmatt van alle deuren > 850 x 2300 mm (b x h)
- Deuren, ramen en kozijnen hebben een inbraakwerendheid die tenminste voldoet aan weerstandsklasse 2 volgens NEN 5087 / 5096
- Een scheidingconstructie van een badruimte of toilettruimte, heeft ter plaatse van een bad of een douche over de lengte van tenminste 3 meter tot een hoogte van 2,1 meter boven de vloer van die ruimte en tot een minimale hoogte van 1,2 meter voor de overige wanden in de badruimte of toilettruimte een volgens NEN 2778 bepaalde wateropname die gemiddeld niet groter is dan 0,01 kg/m² S' en op geen enkele plaats groter dan 0,2 kg/m² S' is
- Afmetingen, indeling en bedradingsovereen metruimte uitvoeren conform NEN 2768
- Voorziening voor elektriciteit uitvoeren conform NEN 1010
- Drinkwaterinstallatie uitvoeren conform NEN 1000
- Equivalent daglichtopbrengende diverse ruimten conform NEN 2057

Situatie



project	Lochem Bosweg	werk	12.49	tekening	DO_8001
nieuwbouw woning		schaal	1:100	datum	16-07-15
opdrachtgever		fase	B	gewijgdi	A 17-08-15
omschrijving		Definitief Ontwerp	C		-
plattegronden, gevels en doorsnede		format	D		-
projectarchitect		tekenaar	E		-
Ilse Klein Brinke		Geert Janssen	G		-

Legenda toegepaste uitzonderingsgrondslagen

In dit document zijn gegevens geanonimiseerd op grond van:

Wet	Artikel	Beschrijving	Pagina('s)
Wet open overheid	Art. 5.1 lid 2 sub e	De eerbiediging van de persoonlijke levenssfeer	1