



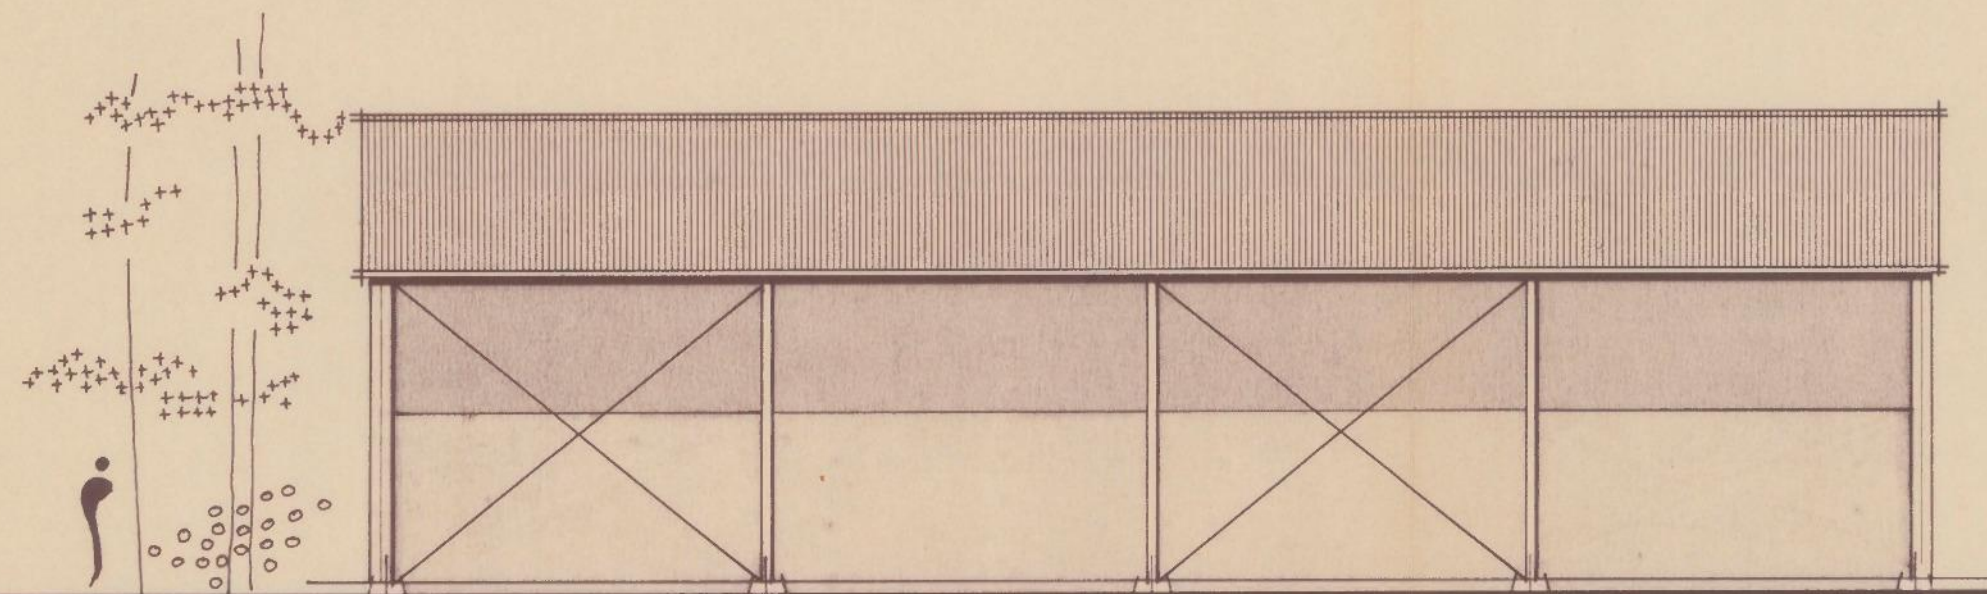


VOORGEVEL

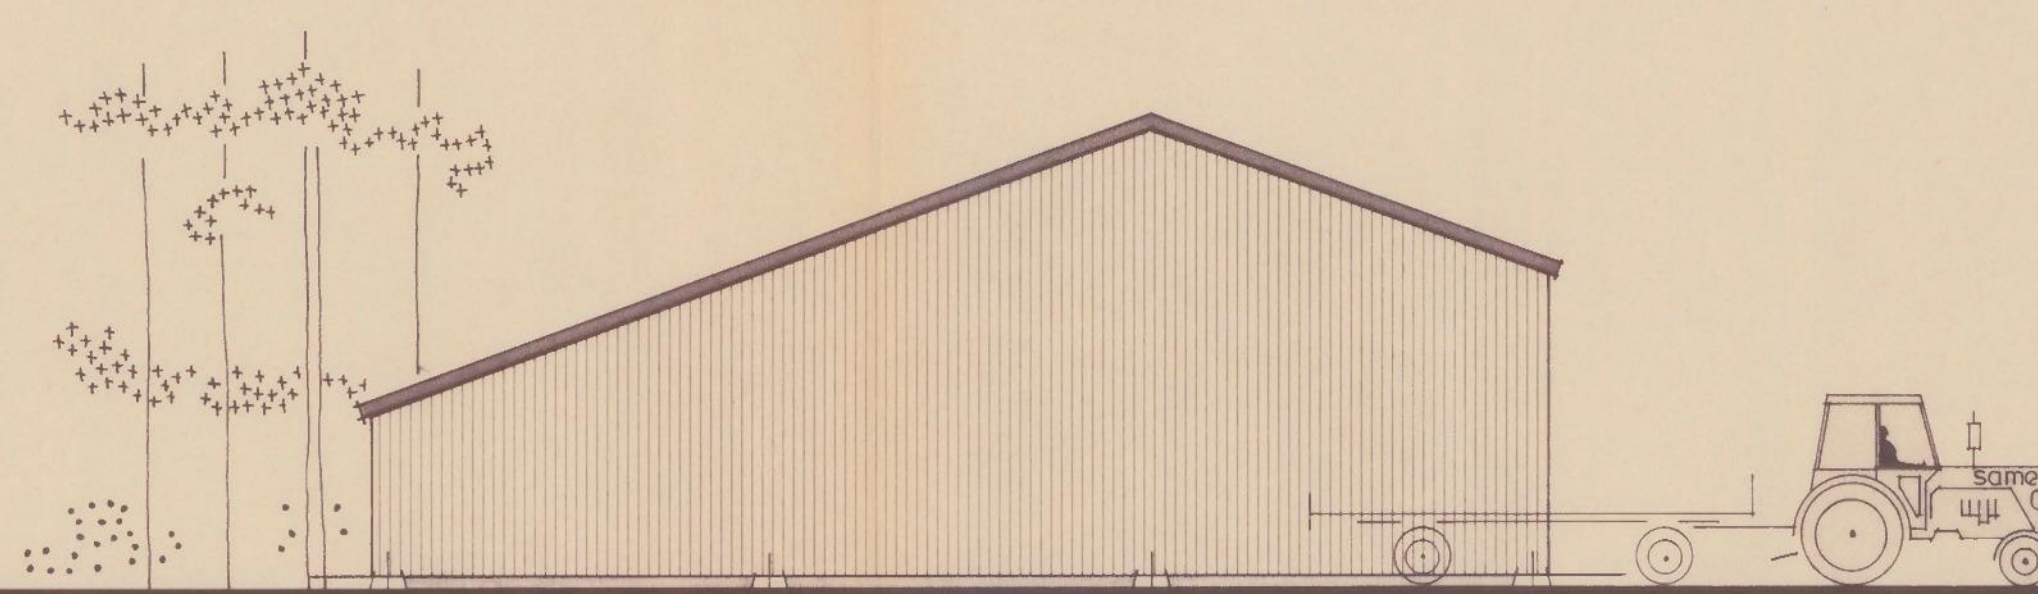


KOPGEVEL



KOPGEVEL

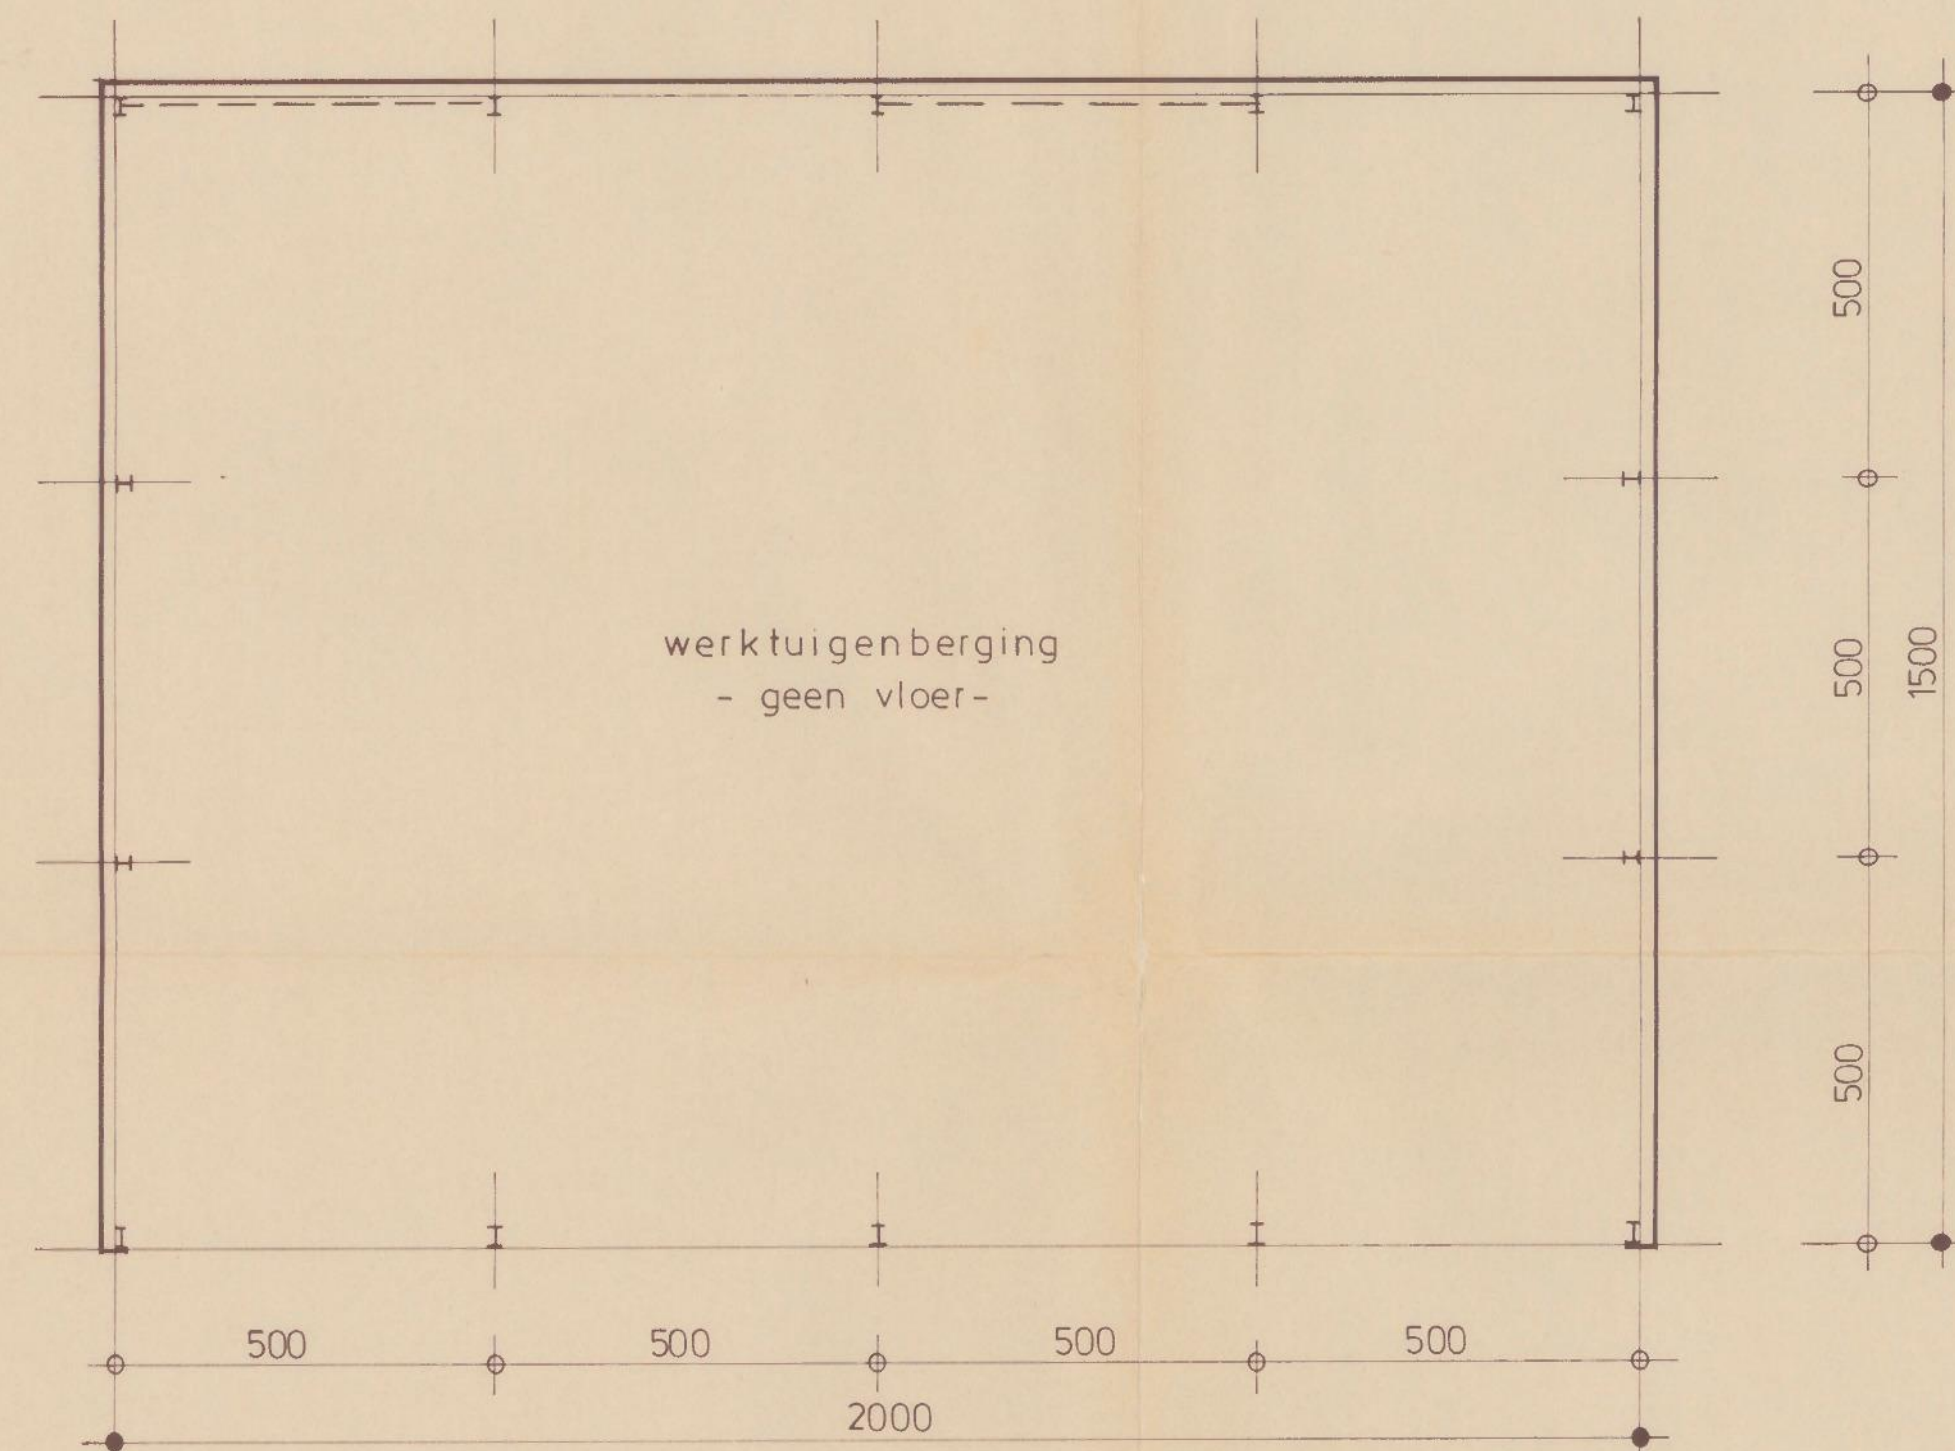


PLATTEGROND

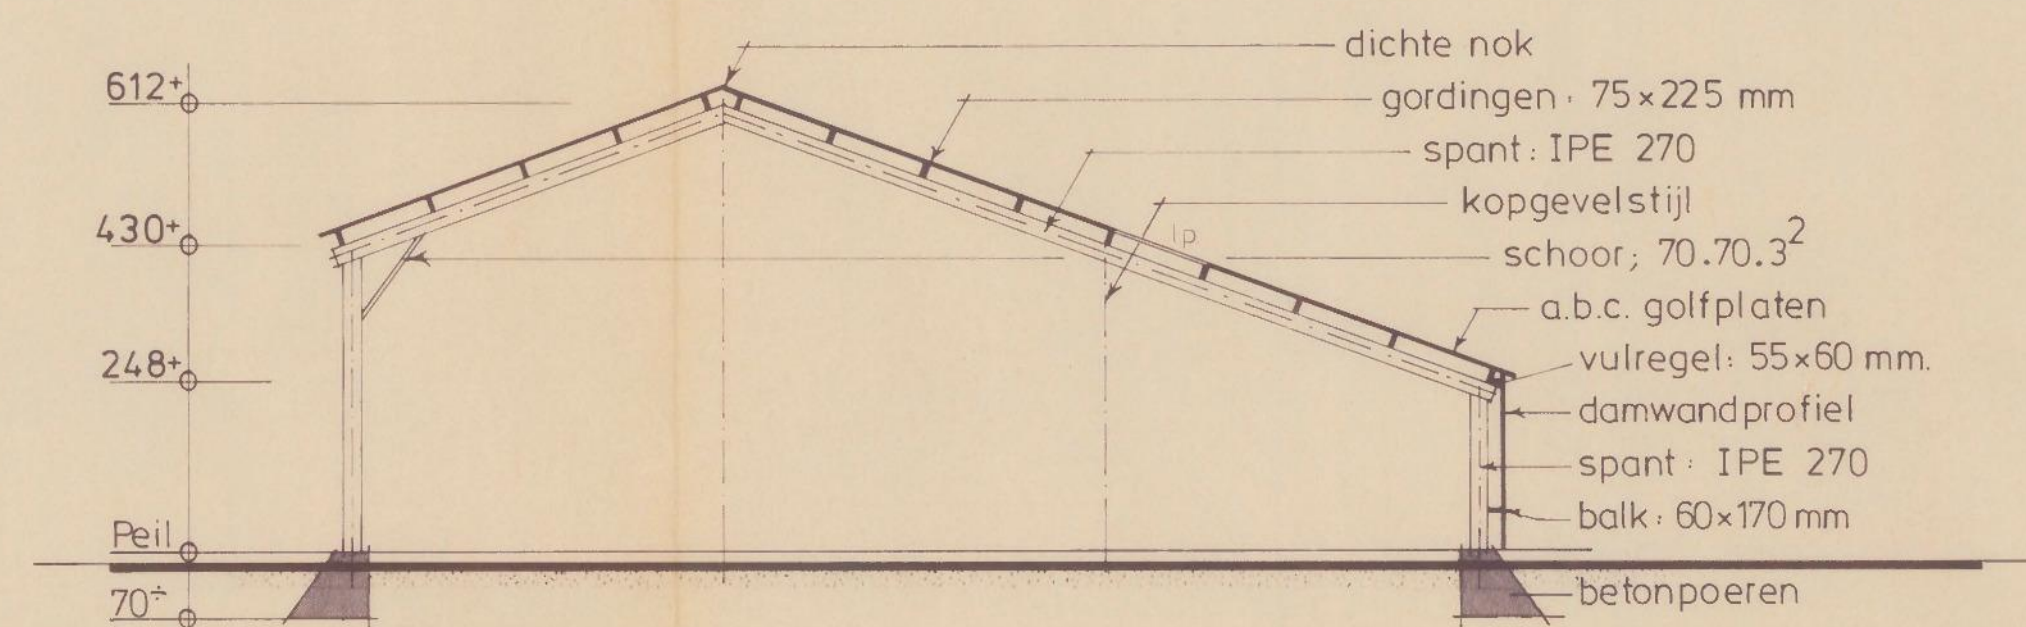


DOORSNEDE  
• dakhelling 20°  
• lp = lichtplaat


stalen spanten: h.o.h. 500 cm.  
kolom + ligger: IPE 270  
houten gordingen: 75x225 mm  
windverband: volgens tekening  
zijwandverschoring: idem.

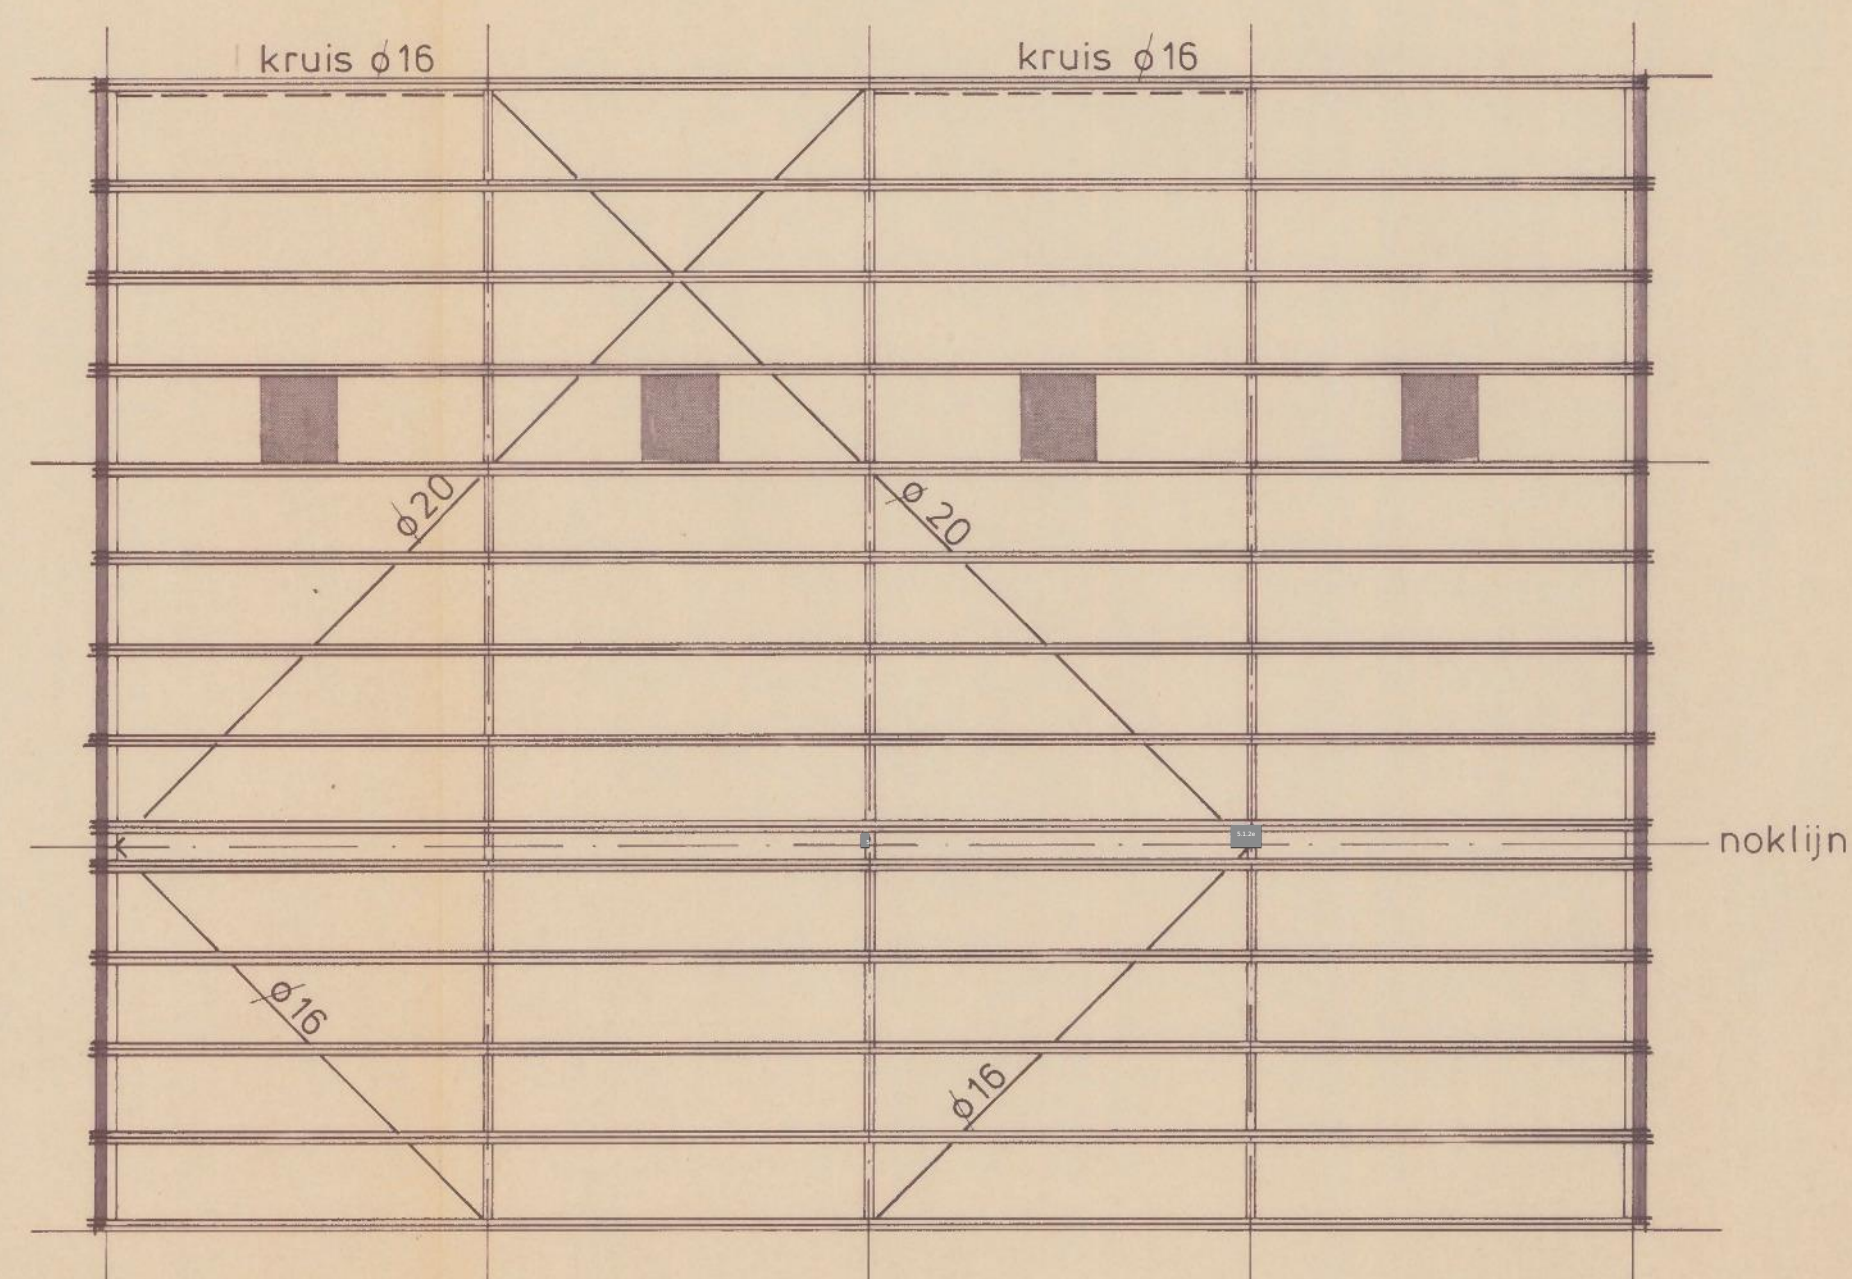

KAPPLAN

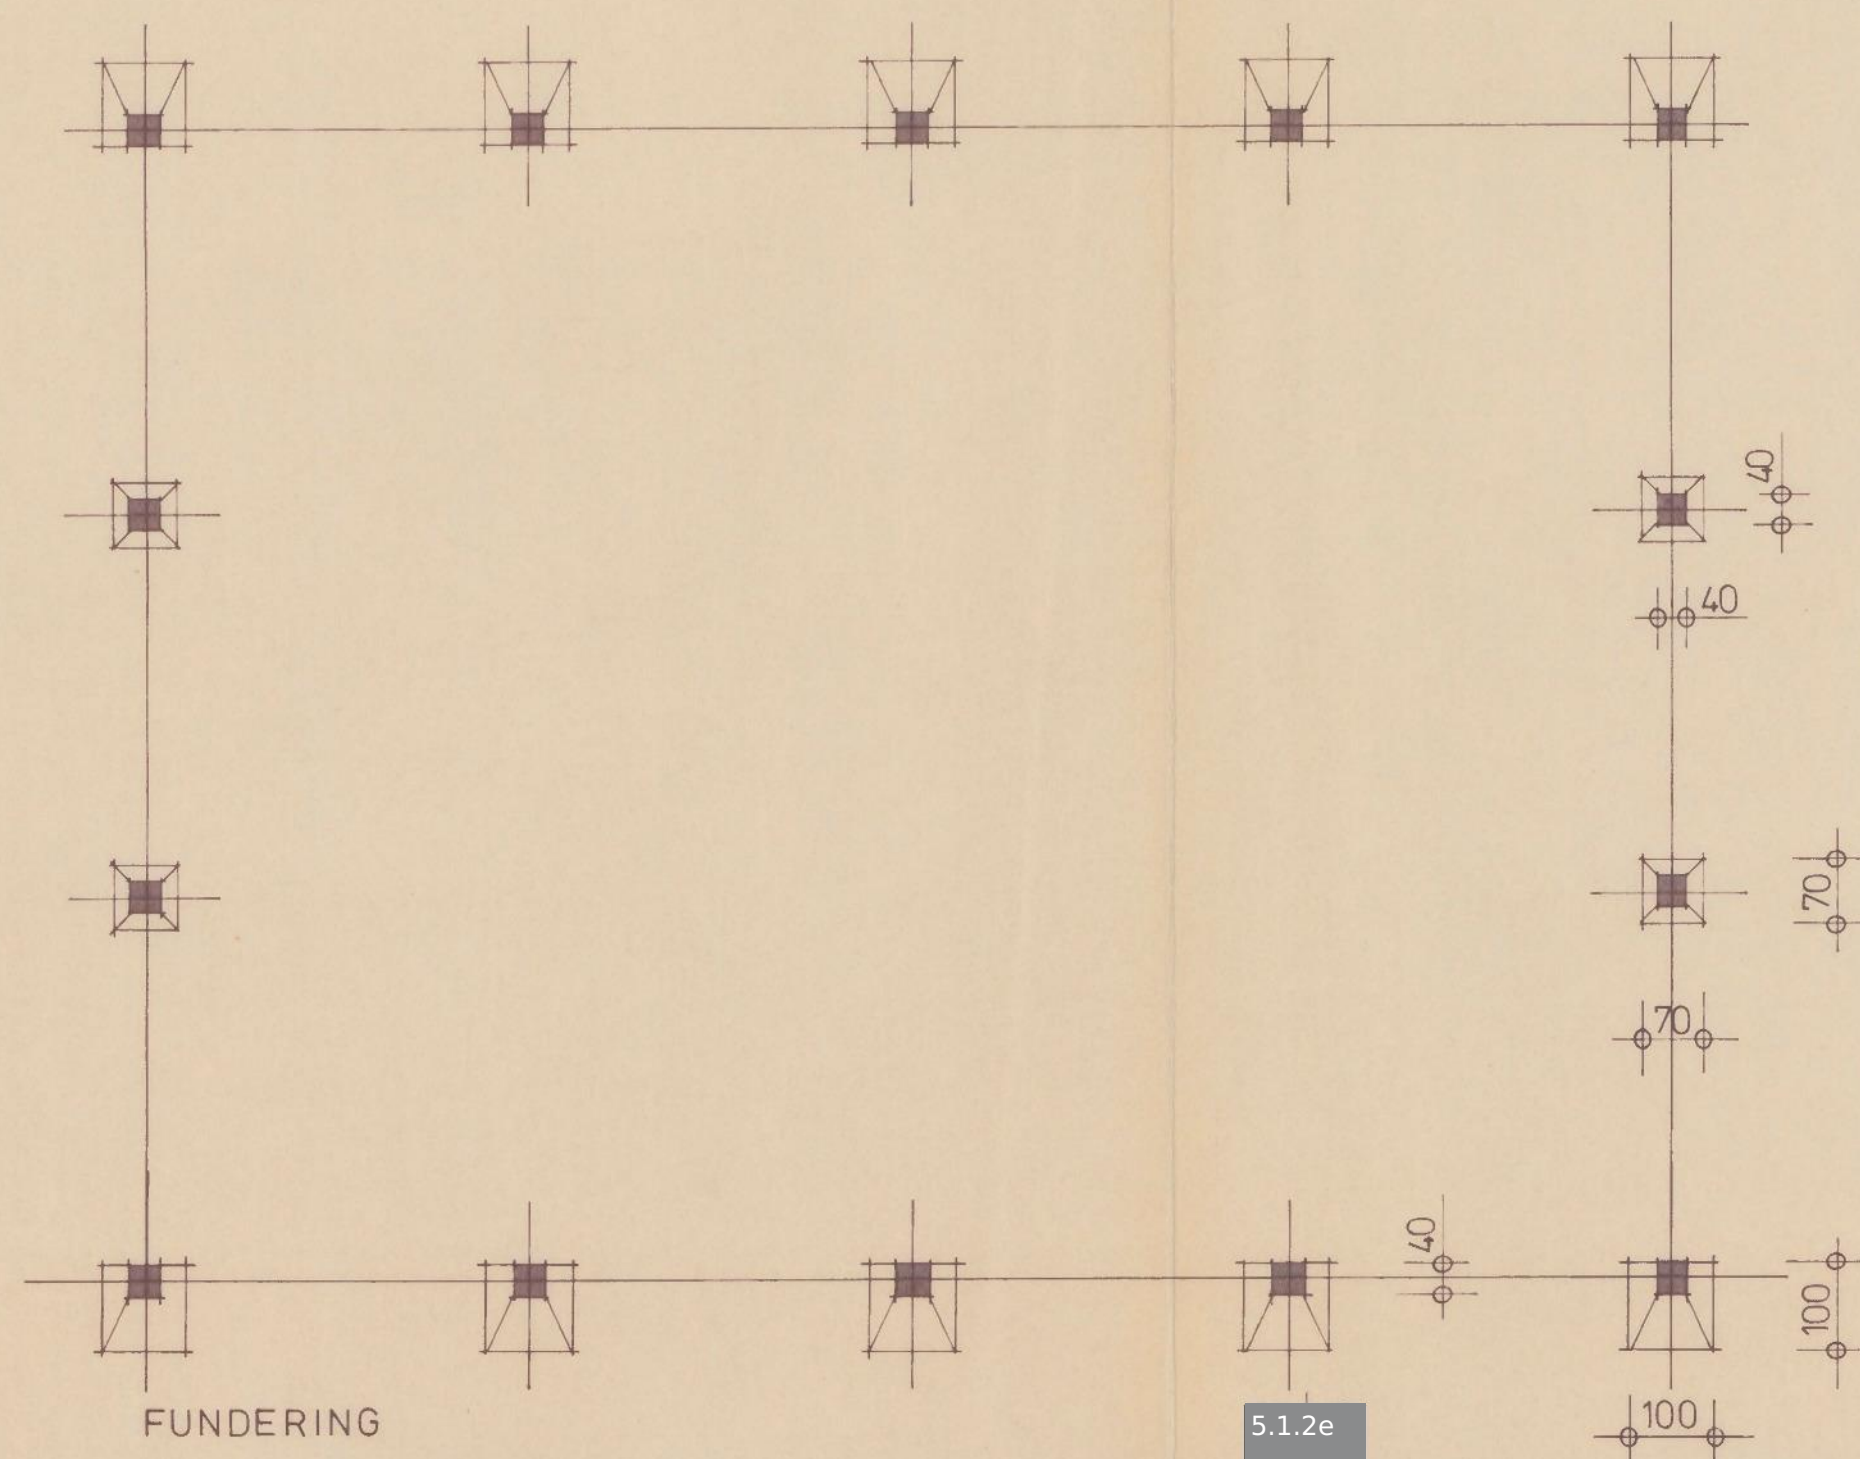

FUNDERING

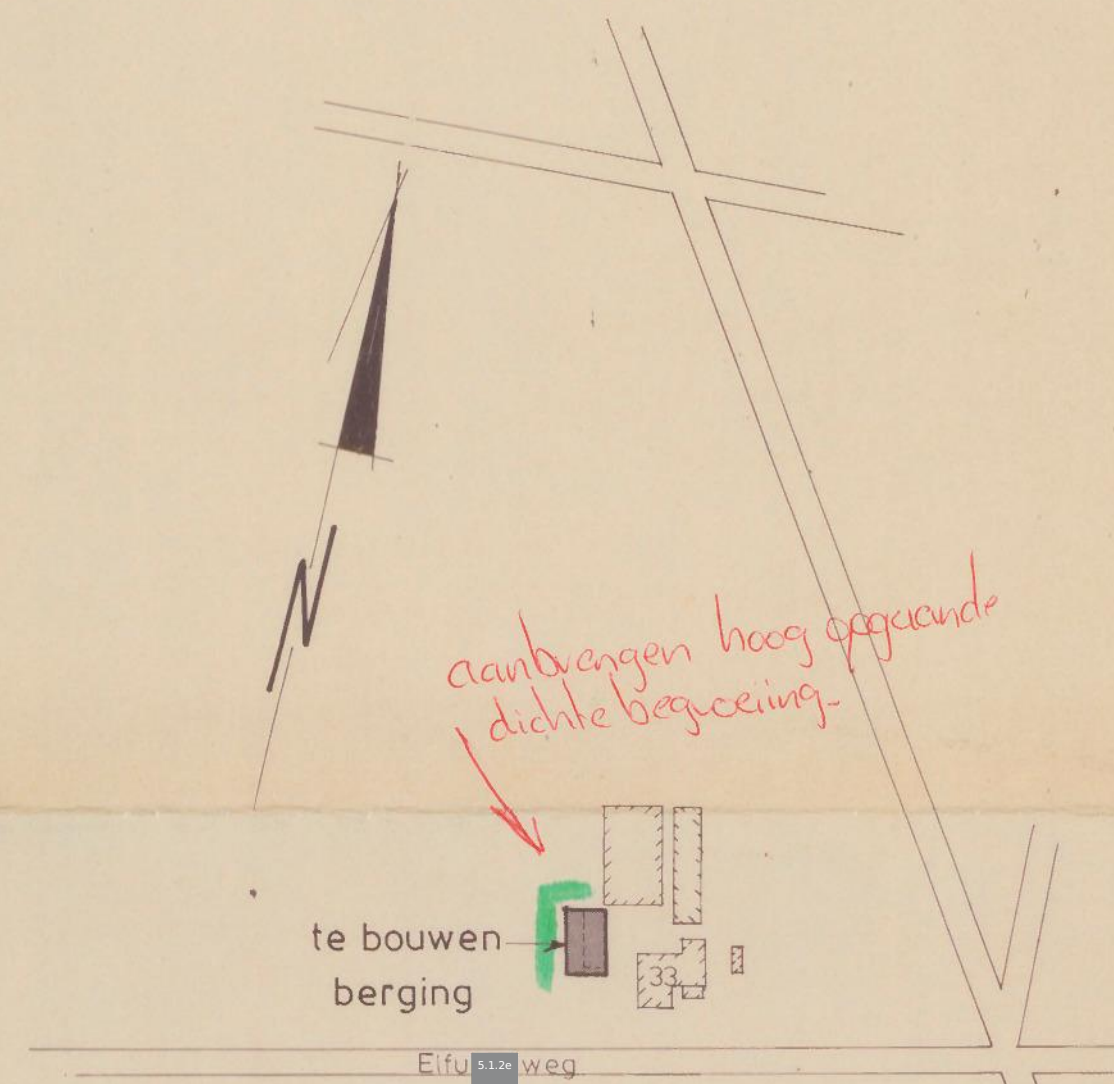

Behoort bij besluit van  
Burgemeester en Wethouders  
van Gorssel d.d. 30 MEI 1989

GOELDERSE  
WELSTANDSCOMMISSIE

08. MEI 1989

01 MEI 1989

5.1.2e

5.1.2e

SITUATIE

kad. gem.: C  
sektie: E  
nummer: 4441  
schaal: 1:2500

RENVOL

| benaming     | materiaal         | kleur    |
|--------------|-------------------|----------|
| trasraam     | betonpoeren       | grijs    |
| achtergevel  | damwandprofiel    | groen    |
| kopgevels    | damwandprofiel    | groen    |
| windveer     | staal + coating   | zwart    |
| dakbedekking | a.b.c. golfplaten | zwart    |
| spanten      | staal             | gemenied |

|           |                            |      |             |
|-----------|----------------------------|------|-------------|
| PLAN VOOR | 5.1.2e                     | GEW. | C           |
|           | 5.1.2e                     | GEW. | B           |
|           | 5.1.2e                     | GEW. | A           |
|           | 5.1.2e                     | GET. | 5.1.2e R.J. |
| ONDERWERP | Bouwplan werktuigenberging |      |             |
|           | • type S.15 LA 20m l.g.    |      |             |
|           | • bestektekening           |      |             |
| BLAD      | 01                         |      |             |
| SCHAAL    | 1:100                      |      |             |
| WERK NO   |                            |      |             |

CEBECO-HANDELSRAAD  
nationale coöperatieve aan- en verkoopvereniging voor land- en tuinbouw b.a.  
ALVECON  
Postbus 387 Hengelo - O - Telefoon 3326



# Legenda toegepaste uitzonderingsgrondslagen

In dit document zijn gegevens geanonimiseerd op grond van:

| Wet               | Artikel              | Omschrijving                                    | Pagina's |
|-------------------|----------------------|-------------------------------------------------|----------|
| Wet open overheid | Art. 5.1 lid 2 sub e | De eerbiediging van de persoonlijke levenssfeer | 1        |