

Gemeente Gorssel.

Bouwaanvraag.



Bij deze bouwaanvraag worden in driefvoud overgelegd de ter beoordeeling noodige teekeningen en eene beschrijving van het te maken werk in tweevoud.

10. Gorssel, den 30 Jan. 1935

Ondergeteekende 5.1.2e namens zijn lastgever

wonende te Gorssel 5.1.2e No. 277, ten

huize van , heeft de eer Uw

College, ingevolge art. 5, lid 1, onder a, der Woningwet te verzoeken om vergunning tot het ^{bouwen}~~verbouwen~~_{herbouwen} van een boerderij op het hem toebehoorende

perceel kadastraal bekend Gemeente Gorssel, Sectie E

No. 1553, gelegen aan den Landweg Elffum-Tappe ^{straat}_{weg} 31

De Architect bedoeld in art. 2 der Bouwverordening zal zijn

5.1.2e

wonende te Gorssel

De Aannemer of werkbaas bedoeld in art. 2 der Bouwverordening zal

zijn 5.1.2e

wonende te Gorssel

Hetwelk doende, enz.

(Handteekening)

5.1.2e

Aan Heeren
Burgemeester en Wethouders
van

GORssel

ZIE OMMEZIJD

Bij dit verzoek moeten in drievoud worden overgelegd de ter beoordeeling noodige plannen en teekeningen.

De terreintekening moet aangeven:

- a. de windstreken
- b. de plaatselijke en kadastrale aanduiding van het bouwterrein en van de ligging van het op te richten gebouw;
- c. de aanduiding van de belendende perceelen en openbare wegen binnen een kring van 20 Meter, met opgave van straatnaam, wijkletter en huisnummer.

De teekeningen der plattegronden, gevels, lengte- en breedte-doorsneden moeten aangeven:

1. de oppervlakte van elke woning binnen de muren;
2. de hoogte van den vloer der benedenwoonvertrekken, de verdiepingen en van het dak;
3. het aantal vertrekken;
4. de afmetingen van alle vertrekken, trappen en portalen;
5. de afmetingen en de inrichting der privaten;
6. de afmetingen en de plaatsing van deuren en vensters;
7. de wijze der fundeering;
8. de dikte der muren;
9. de afmetingen en den onderlingen afstand der binten en verankeringen;
10. de constructie der bekapping;
11. de wijze van afvoer van rook, water, faecaliën, afval en vuil;
12. de wijze van luchtversching;
13. de inrichting tot het verschaffen van drinkwater en hare ligging;

De teekeningen moeten duidelijk en zaakkundig in inkt, lichtdruk of photo-lithographie zijn uitgevoerd op eene schaal van ten minste;

1 à 1250 voor de terreintekening.

1 à 100 voor de overige teekeningen.

Burgemeester en Wethouders zijn bevoegd het toepassen van eene kleinere schaal toe te staan of het toepassen van eene grootere schaal als nadere eisch te stellen.

Ingeval de aanvraag het geheel of voor een gedeelte vernieuwen van een gebouw betreft, moet uit de teekeningen de bestaande toestand zoowel

als de veranderingen, welke in dien toestand zullen worden aangebracht, duidelijk blijken.

Alle over te leggen bescheiden en teekeningen moeten door den aanvrager, zijn architect, aannemer of werkbaas ondertekend of gewaarmerkt zijn.

De Gemeentearchitect van Gorssel verklaart, na onderzoek der bij deze aanvraag overgelegde teekeningen en beschrijving, dat deze stukken alle voor een juiste beoordeeling noodige gegevens bevatten en dat de voorgenomen bouw (verbouwing) zal voldoen aan de eischen der Bouwverordening.

Gorssel, 30 Januari 19 36.

5.1.2e

Bouwtoezicht Gorssel

Bureau in het Gemeentehuis (boven).

Geopend elken Woensdag

van 10-12 uur.

BESCHRIJVING

behoorende bij het verzoek van 5.1.2e d. 30 Jan. 1935 aan Burgemeester en Wethouders van Gorssel om vergunning tot het ~~verbouwen~~ ^{herbouwen} van een boerderij

Bij **verbouwing** alleen invullen wat daarmee verband houdt.

1. Opgave van de belendingen.

volgens situatie tekening

2. Afstand van den voorgevel van het gebouw tot de straatgrens en van de zijgevels tot de perceelsscheidingen.

voorgevel van af de sandweg
ongeveer 18 m.

3. Diepte van vóór- en achterterrein.

voor ongeveer 18 m.
achter " 27,5 m.

4. De breedte en de juiste oppervlakte van het terrein waarop gebouwd zal worden en van de te bebouwen oppervlakte.

breedte ongeveer 28 m
oppervlakte 78750 m²

5. Opgave van de straat of den weg waaraan de toegang tot het gebouw gelegen is.

sandweg Elferum — Joppe

6. Wijze van drinkwatervoorziening.

waterleiding door een gepulverde perspomp

7. Inrichting der rookgeleidingen en stookplaatsen.

volgens bijgaan de tekening

8. Het materiaal voor dakbedekking van schuine en platte daken en goten.

voor huis gedekt met verbatende
blauwe Hollandse pannen ook de salons
achter huis gedekt met riet


9. De diepte van den aanleg der fundamente ten opzichte van den aangrenzenden buitengrond.	<i>volgens bijgaan de teekening</i>
10. Steen en mortel voor de fundeeringen. " " " " het cementraam. " " " " de keldermuren. " " " " de buitenmuren. " " " " de binnenmuren. Dikte van de vloeren in kelders. Hoogte van het cementraam.	<i>1 de soort rood in specie van 1 portland cement 1 schelp- van klinkers " " " 1 " " 3 zand " " " " van waterdichte cement hard grauw " " 1 port. cement 2 schelp kalk 4 zand rood 3 lagen van klinkers onder punt glas korven</i>
11. Materiaal en dikte van de vloeren en van het dakbeschot.	<i>vloeren dik 22 m. m. dakbeschot 19 m. m.</i>
12. De wijze van rioleering naar een riool, zinkput of anderszins (op de teekening duidelijk aangeven met maten enz.).	<i>volgens teekening met gres buizen</i>
13. Grootte lichtramen, alsmede oppervlakte en wijze van luchttoevoer in elk vertrek, gang, portaal of privaat.	<i>volgens teekening onder ramen draaiend en boven lichtramen kleppend</i>
14. Inrichting der privaten. Inhoud van den beerput. Materiaal voor de leidingen binnen- en buitenshuis, (afzonderlijk opgeven).	<i>met privaat breukten kolk met slankscham met gres buizen naar een beerput gies- helder.</i>
15. Opgave van den termijn, binnen welken het gebouw vermoedelijk zal zijn voltooid.	<i>1 Juni 1935</i>
16. Verdere omschrijving. Toelichting voor eventueel gewenschte vrijstellingen.	
17. Opgave van de bouwkosten.	<i>ongeveer f 8900.—</i>

Handteekening van den aanvrager:


5.1.2e

PLAN VOOR HET BOUWEN VAN EEN BOERDERIJ TE GORSSSEL


SCHAAL 1:100.

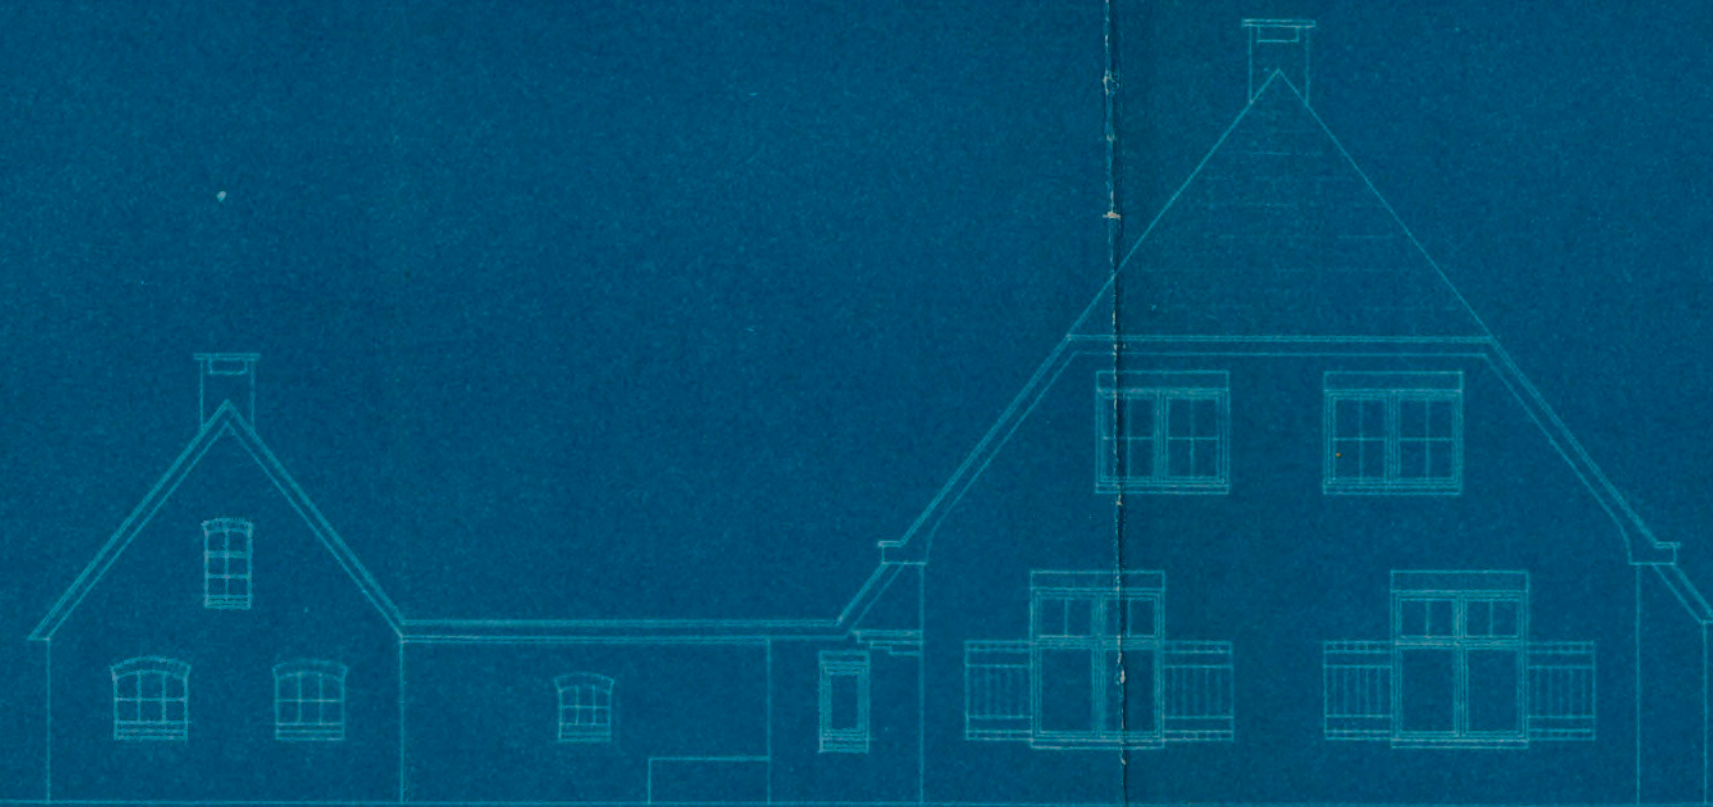


VOORGEVEL.

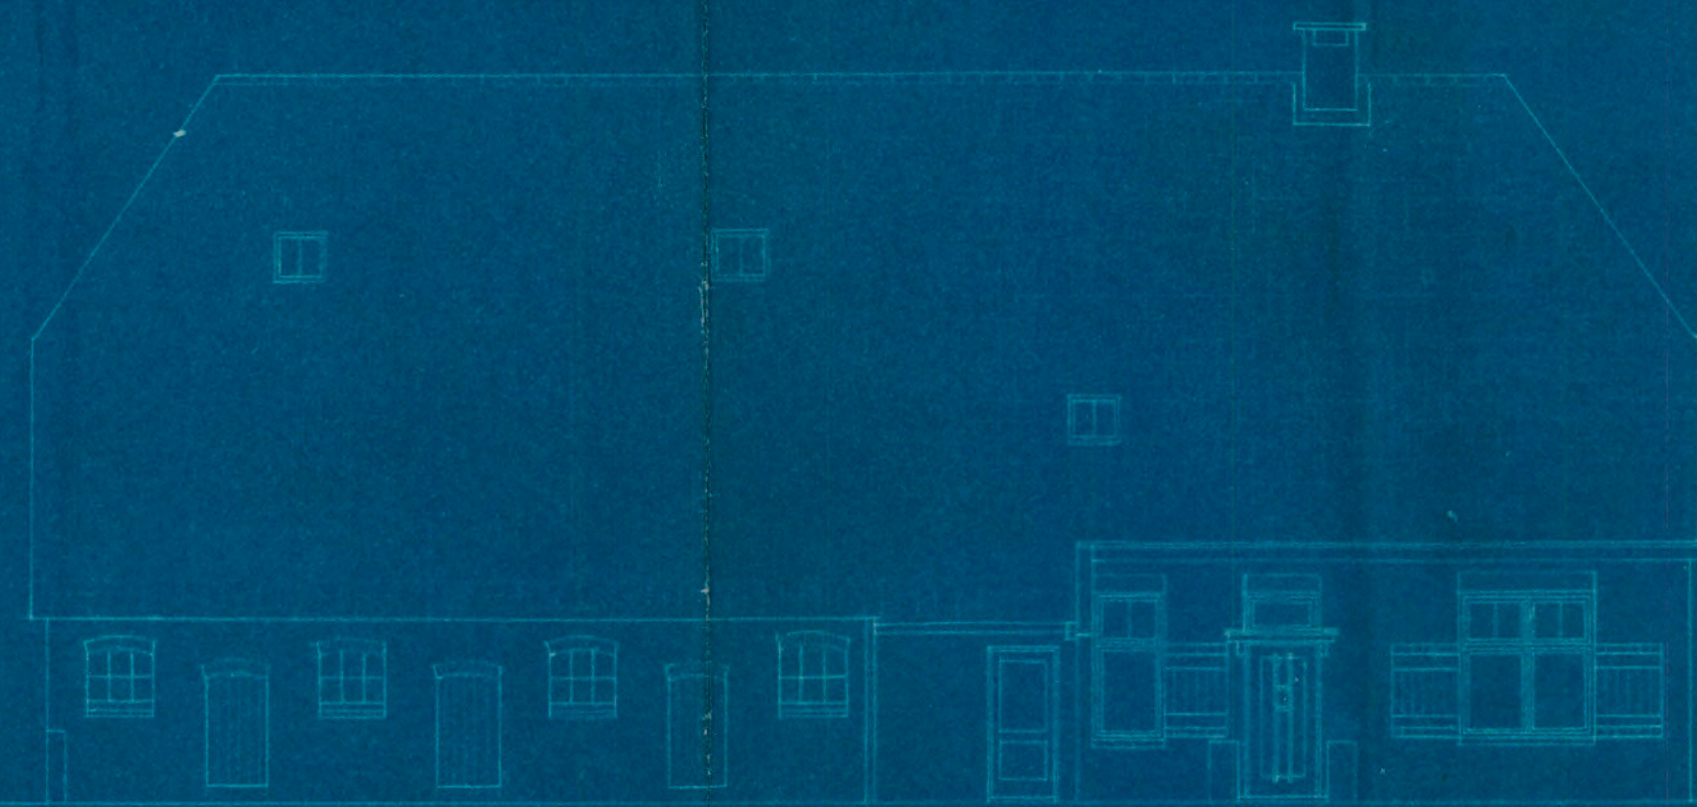


L. ZYGEVEL.

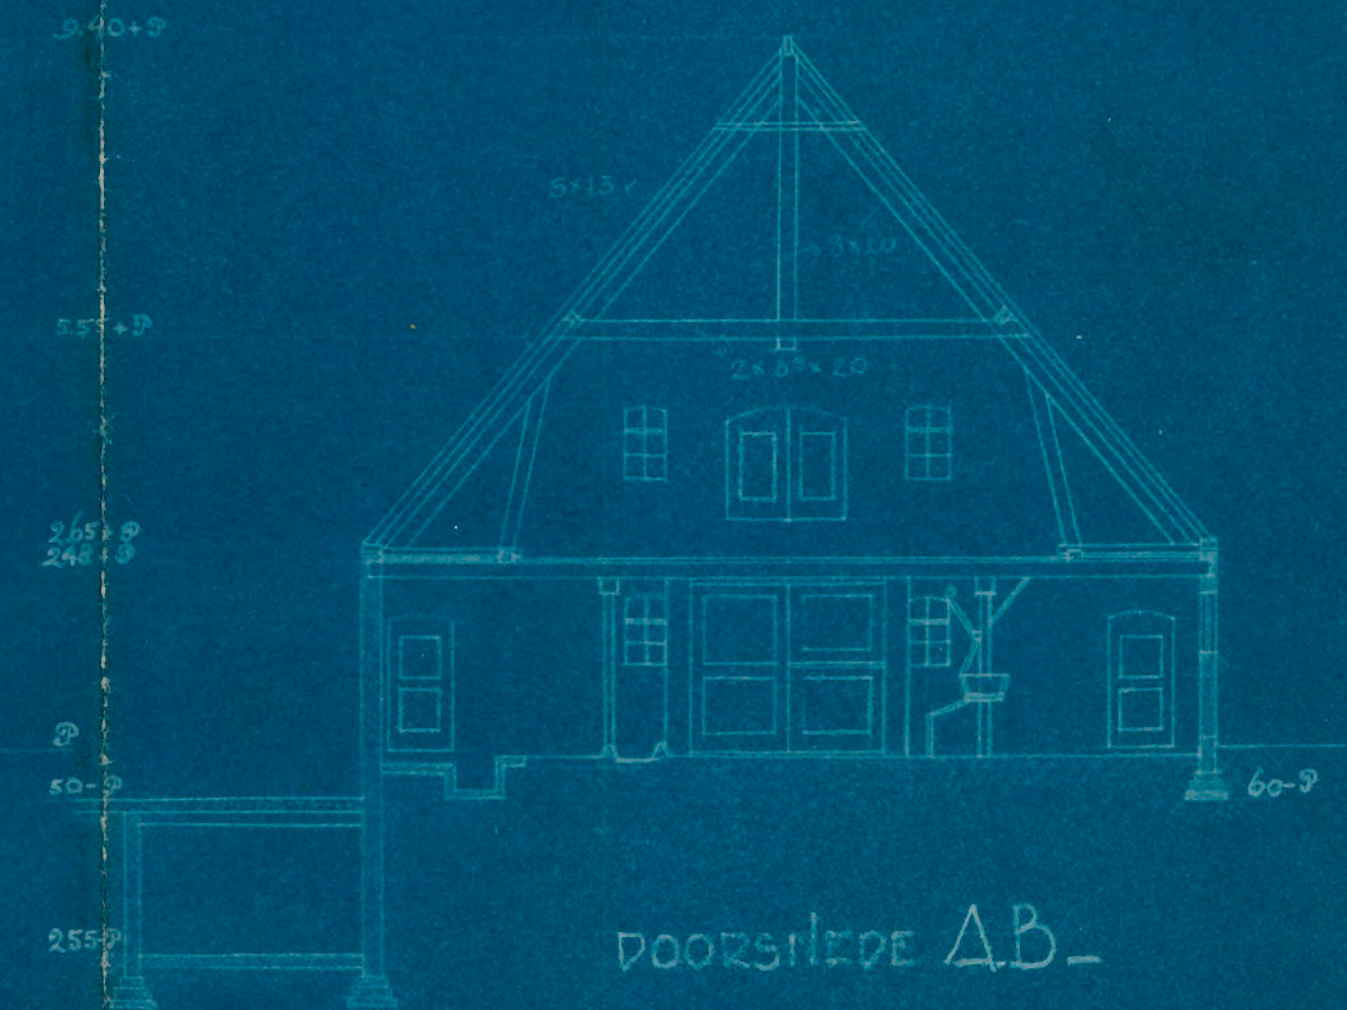

DOORSNED E AB.

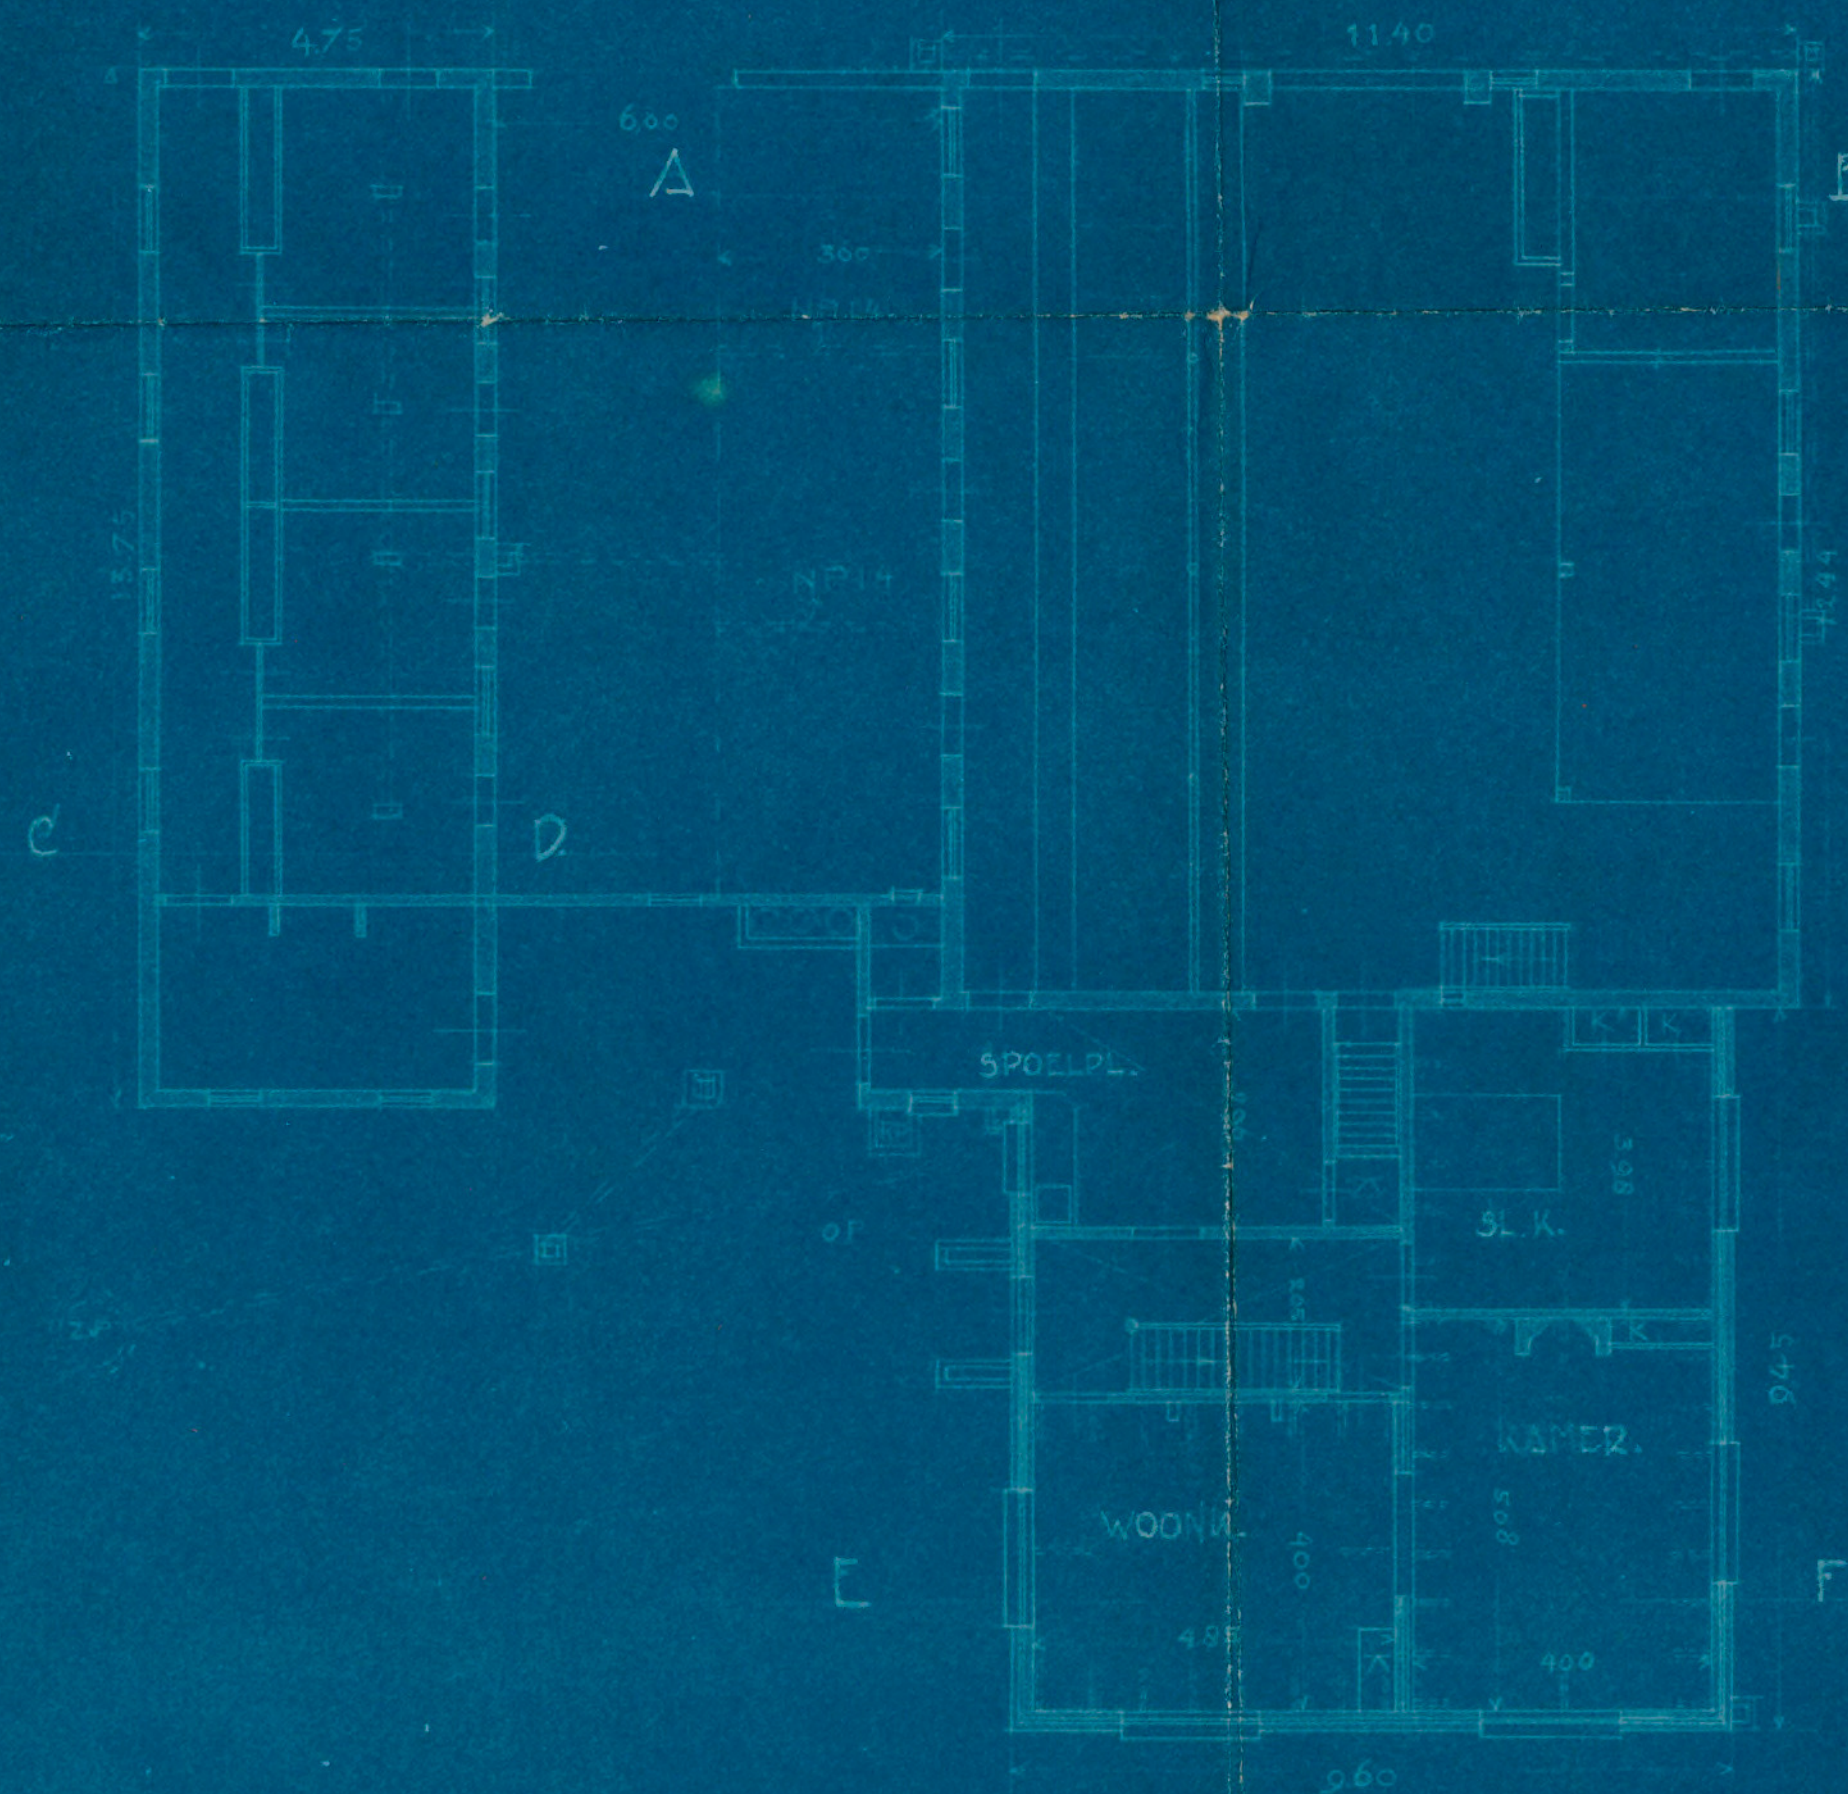

PLATTE GROND.

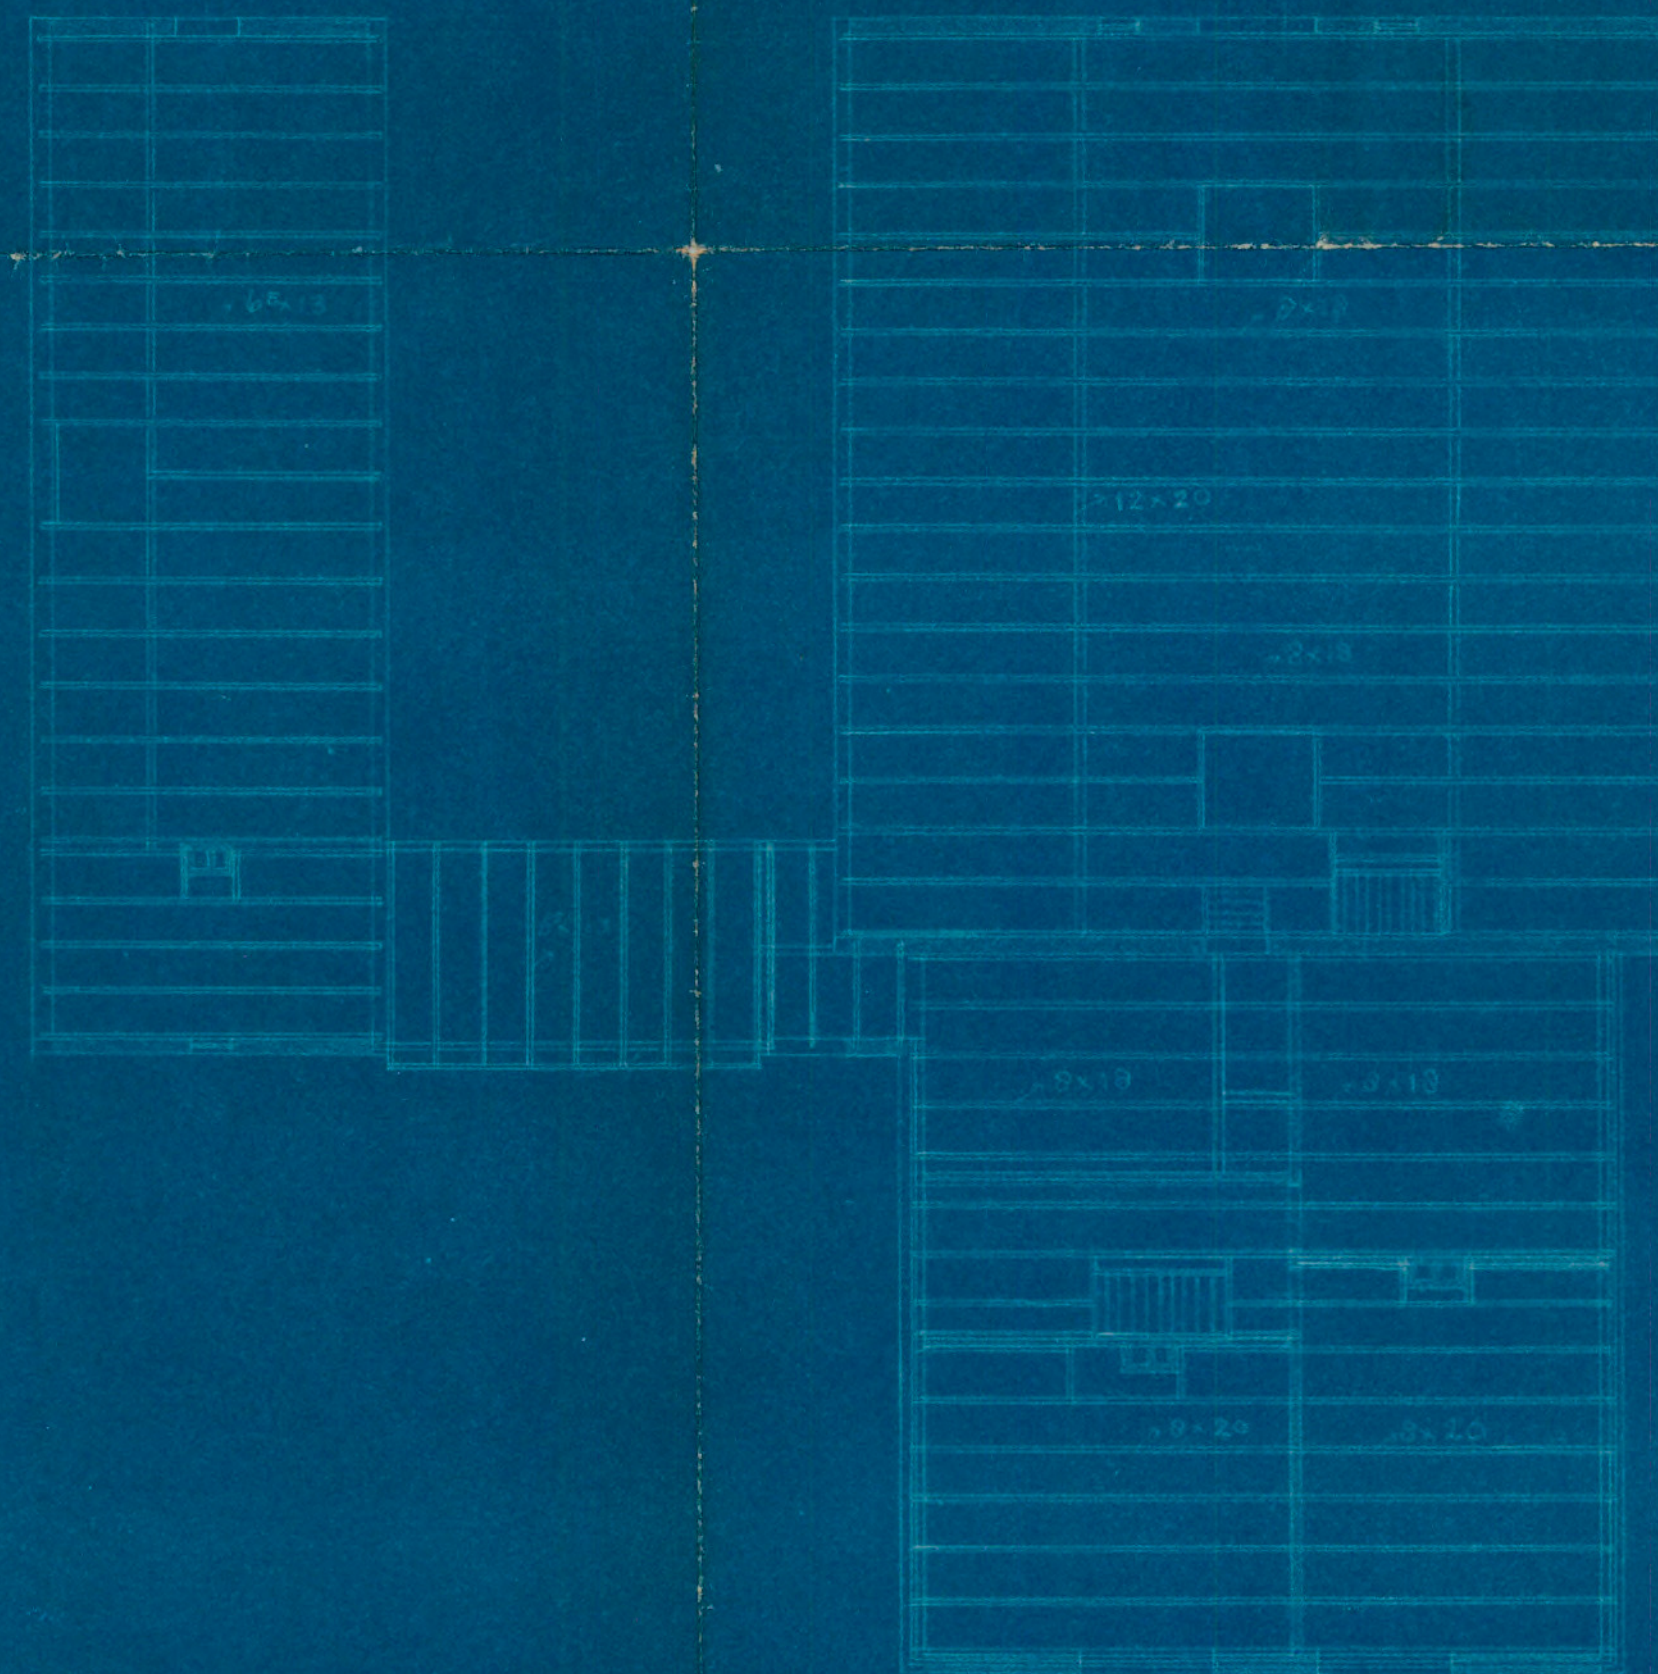


VERDIEPINGSBALKLAG.



DOORSNED E F.

DOORSNED E C.

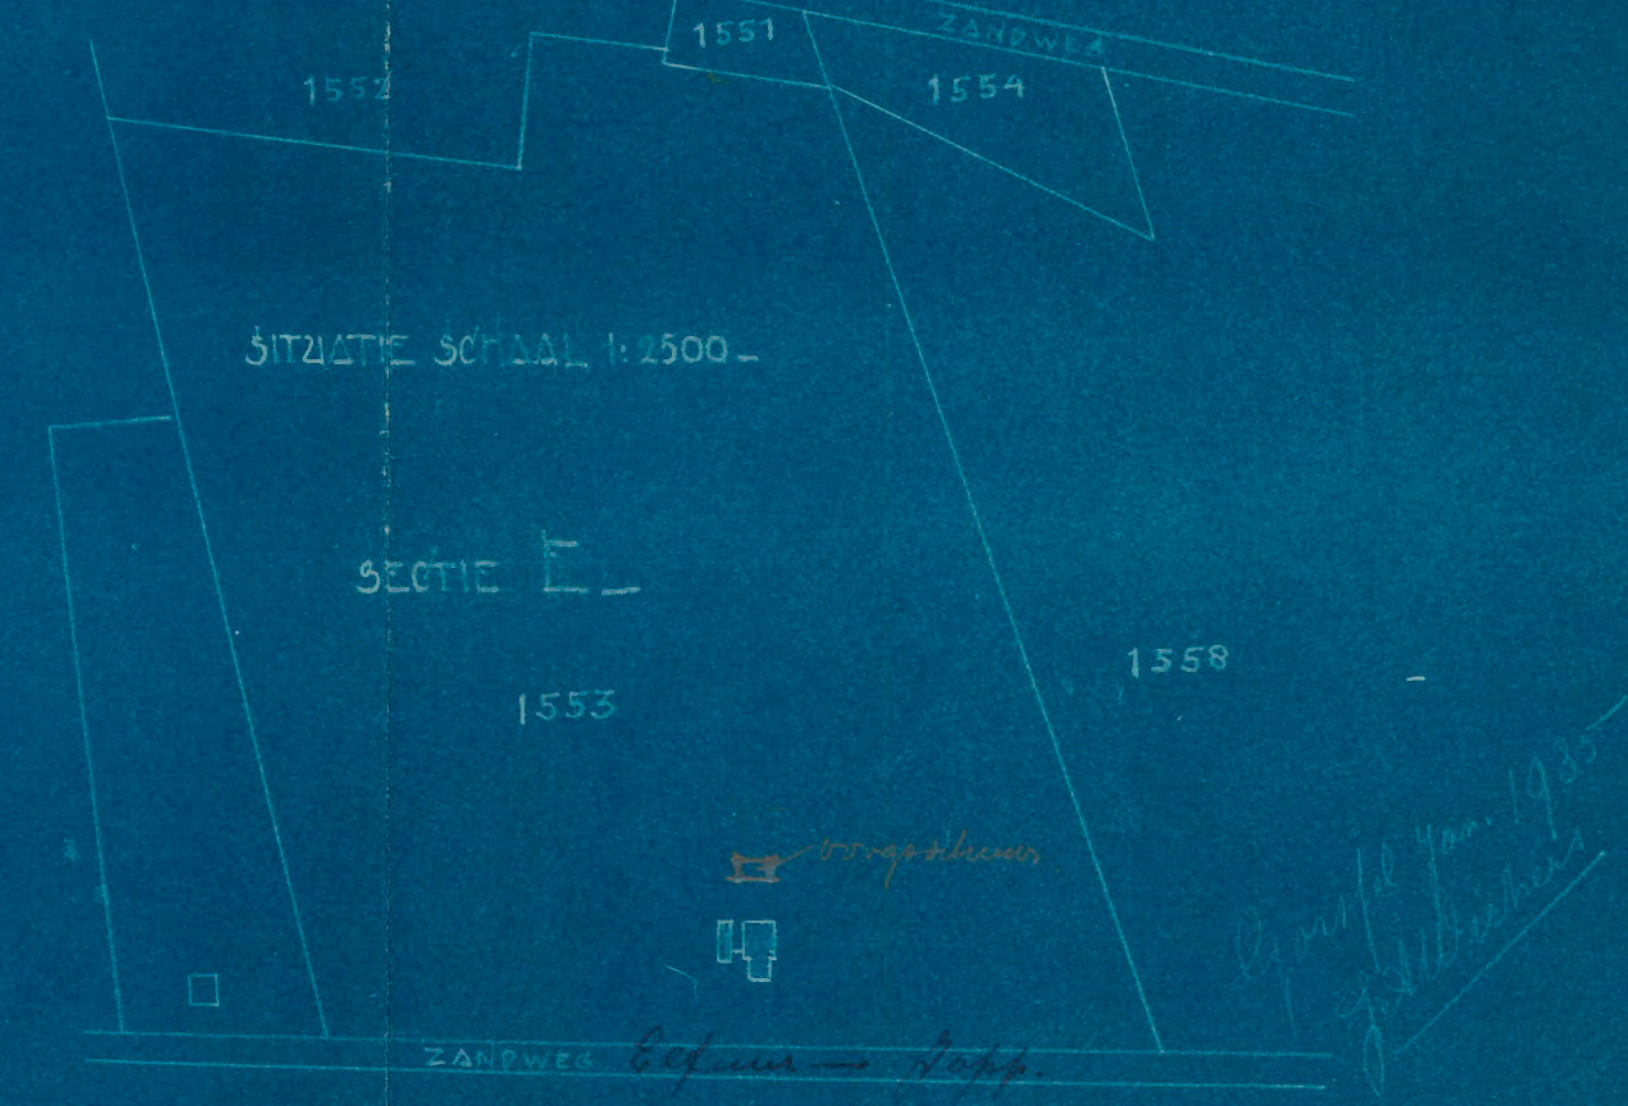

SITUATIE SCHAAL 1:2500.

SECTIE E.

Grond van 1935

ZANP.WEG

Legenda toegepaste uitzonderingsgrondslagen

In dit document zijn gegevens geanonimiseerd op grond van:

Wet	Artikel	Omschrijving	Pagina's
Wet open overheid	Art. 5.1 lid 2 sub e	De eerbiediging van de persoonlijke levenssfeer	1, 2, 3, 4