



1





2

5.1.2e

Elfuursweg 33
Gorssel


(wiv 5867)

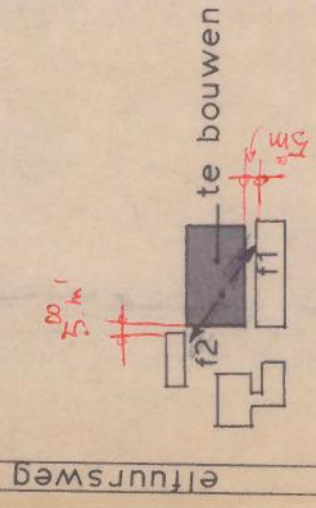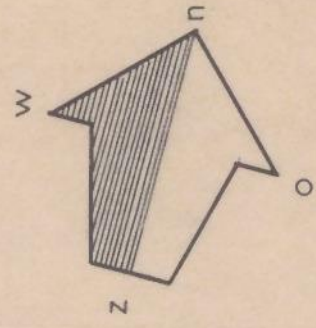

situatie
kad.gem.gorssel
sectie e.º 4441
schaal 1:2500

Behoort bij besluit van
Burgemeester en Wethouders
van Gorssel d.d. 8 JUNI 1976

5.1.2e

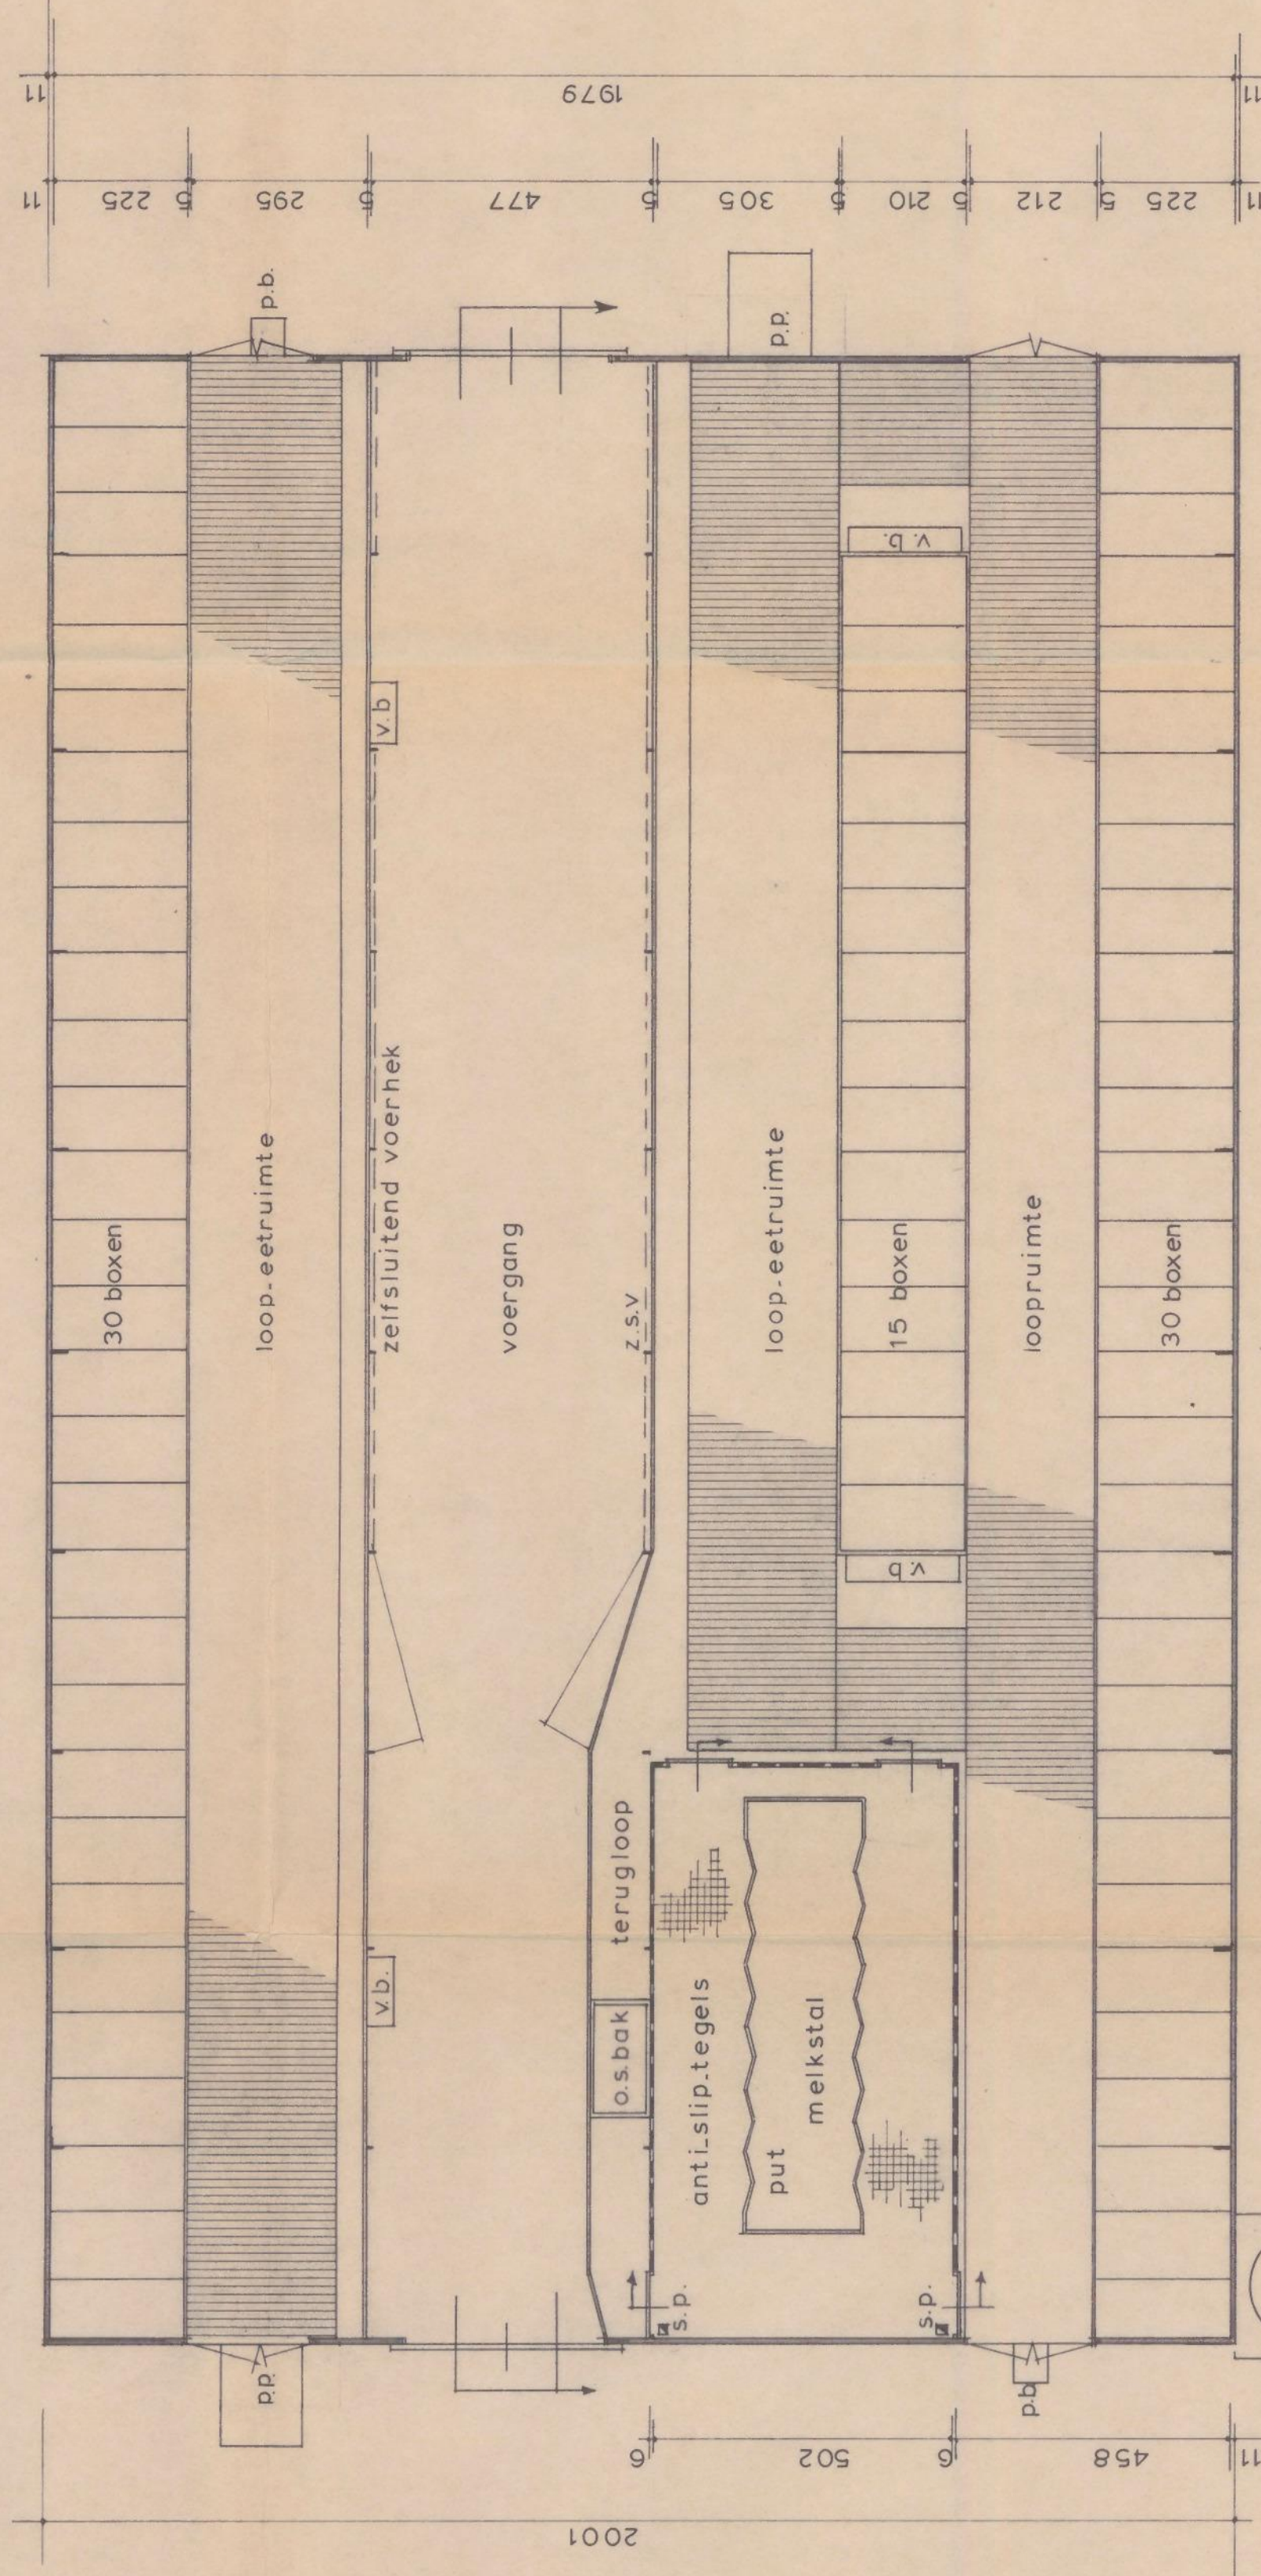
$$10 \times 330 = 3300$$


plattegrond

schraal	1.100	datum	dhr. h. brinks	
gekeend	ja n	10.5.76	elfhuursweg 33	
pr. 400			gorssel	
			tel. 05759-1891	

bouwplan ligboxenstal


 CEBECO - HANDELSRAAD nationale coöperatieve aan- en verkoopvereniging voor bouw- en tuinderij Landbouw-keurplaatraining Prinsloo 233 · Truifseweg 56003 · Dinxter · Telefoon (0500) 499	blad 5867 1
--	---

auteursrechten voorbehouden

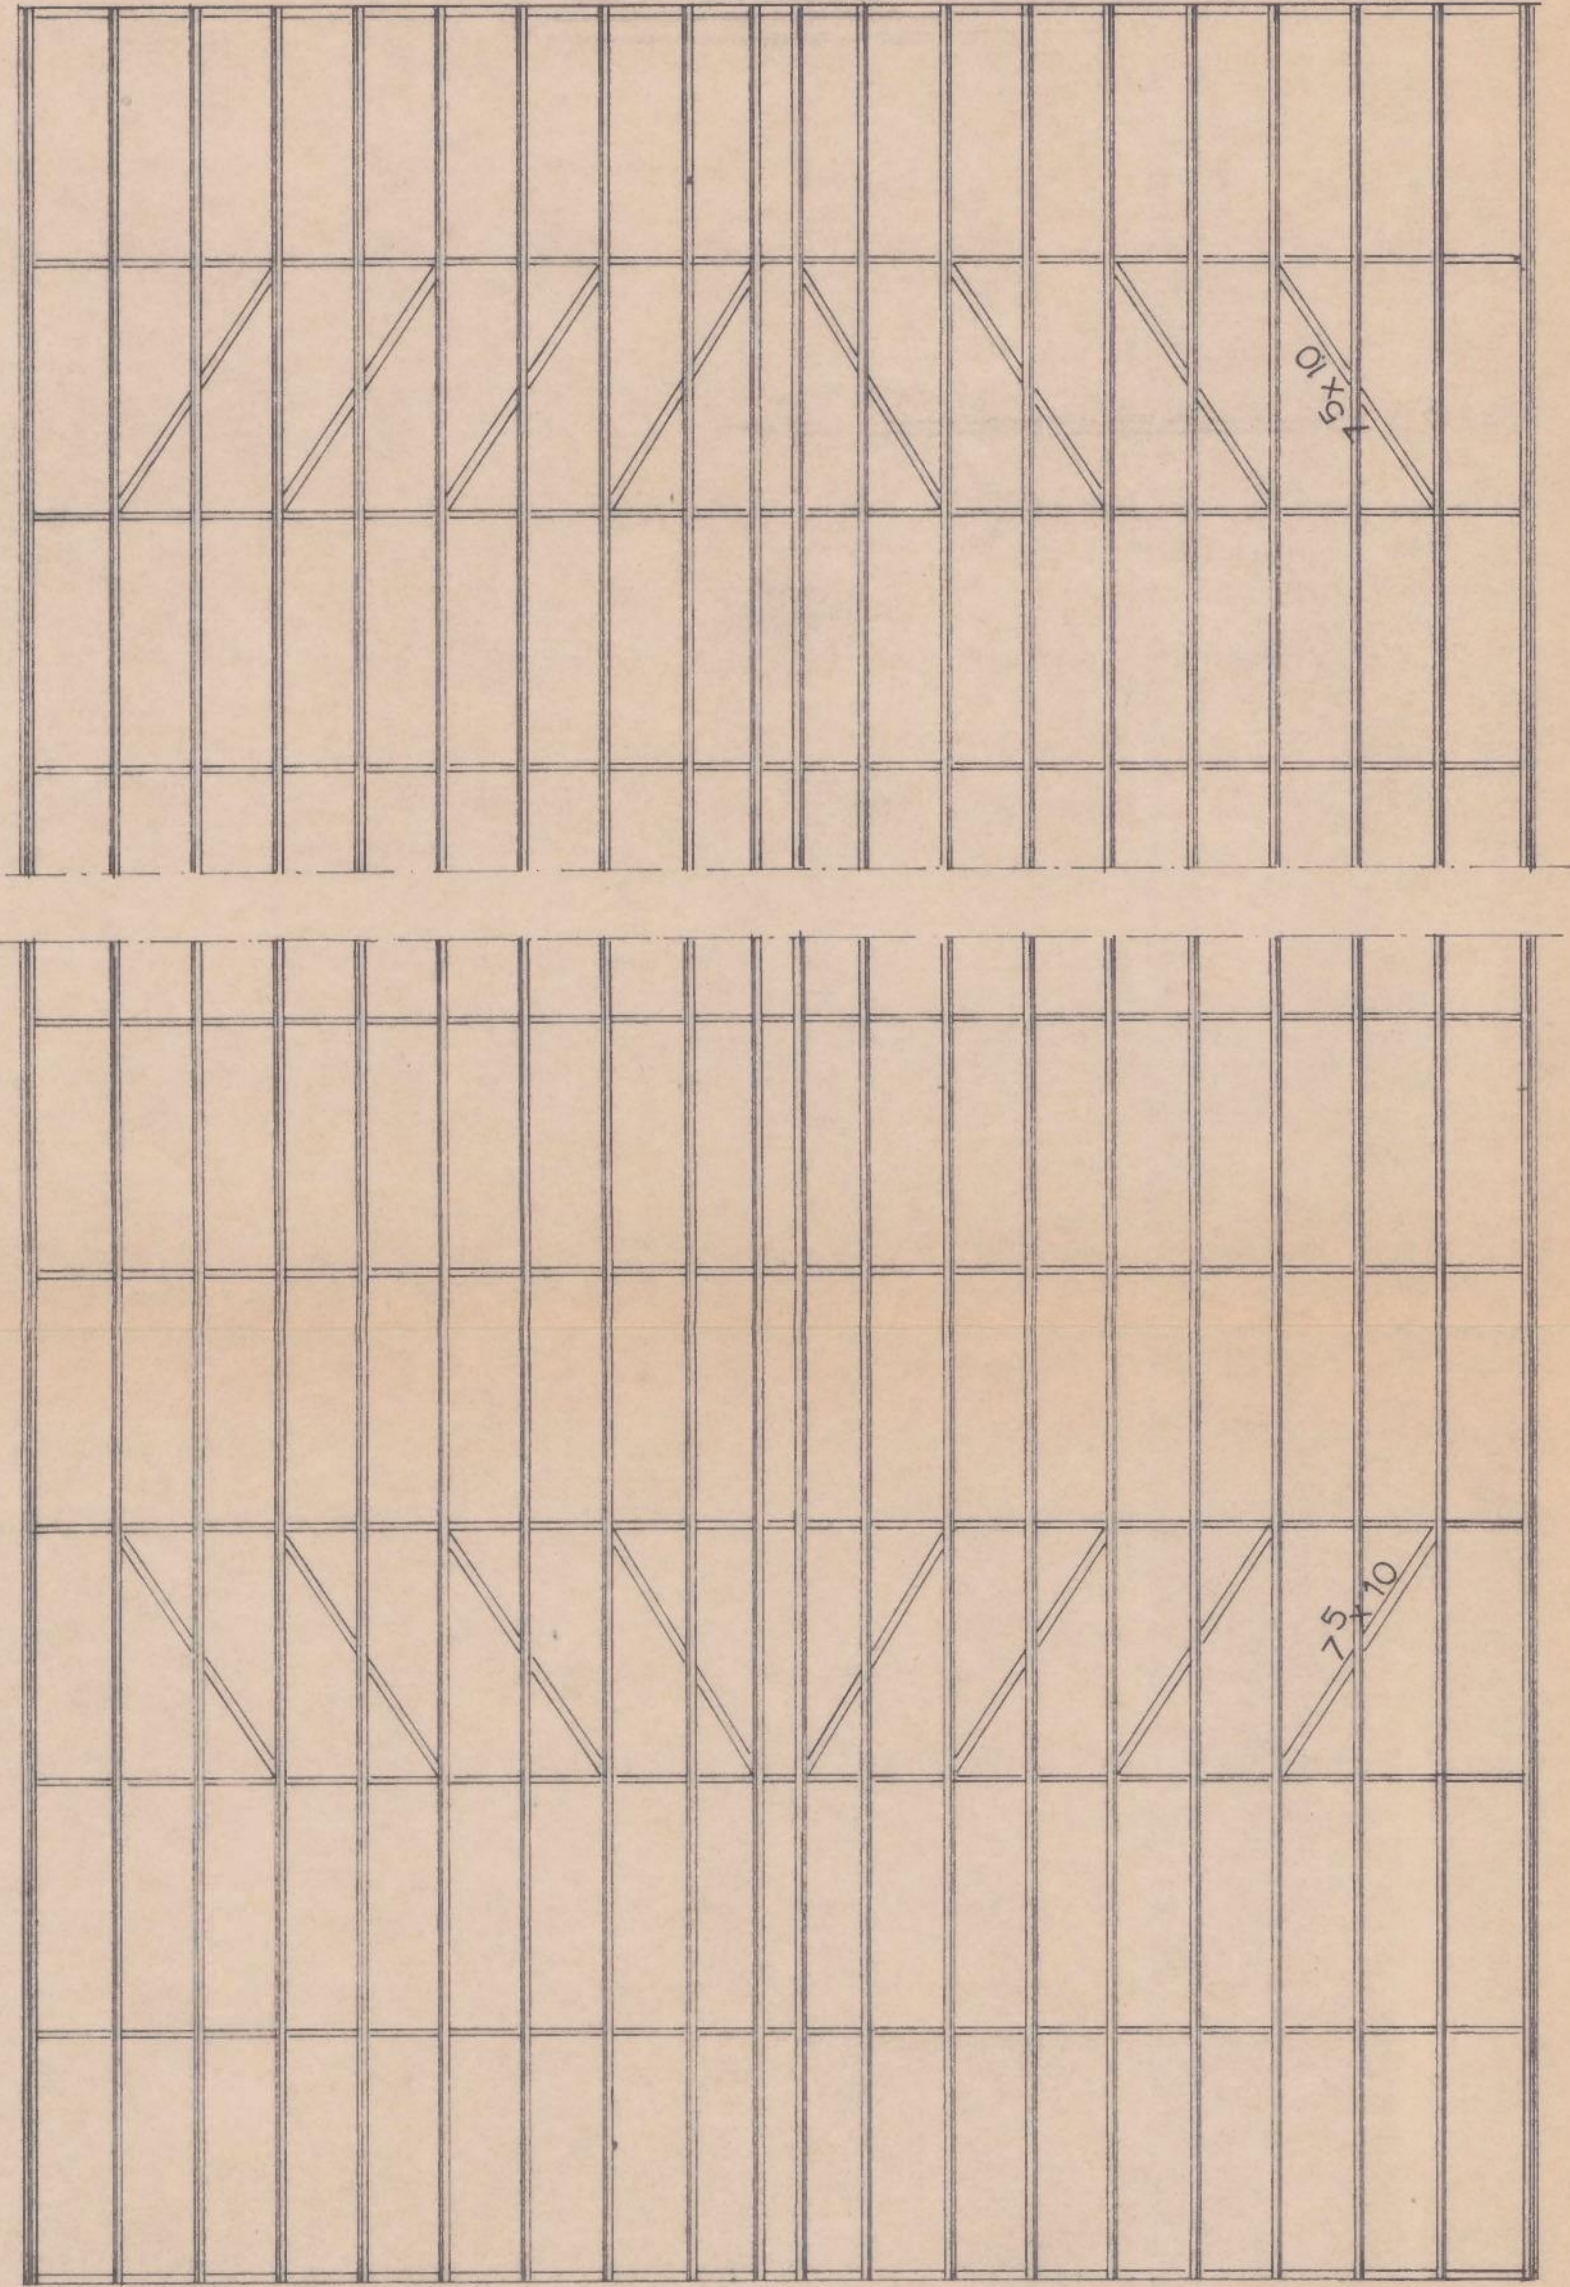


kapplan

spanten 8x27-8x44.5 hoh.330
gordingen 6x15
windverband 75x10 onderste
gording vak 10mm pijlwood (volle stallengtz)

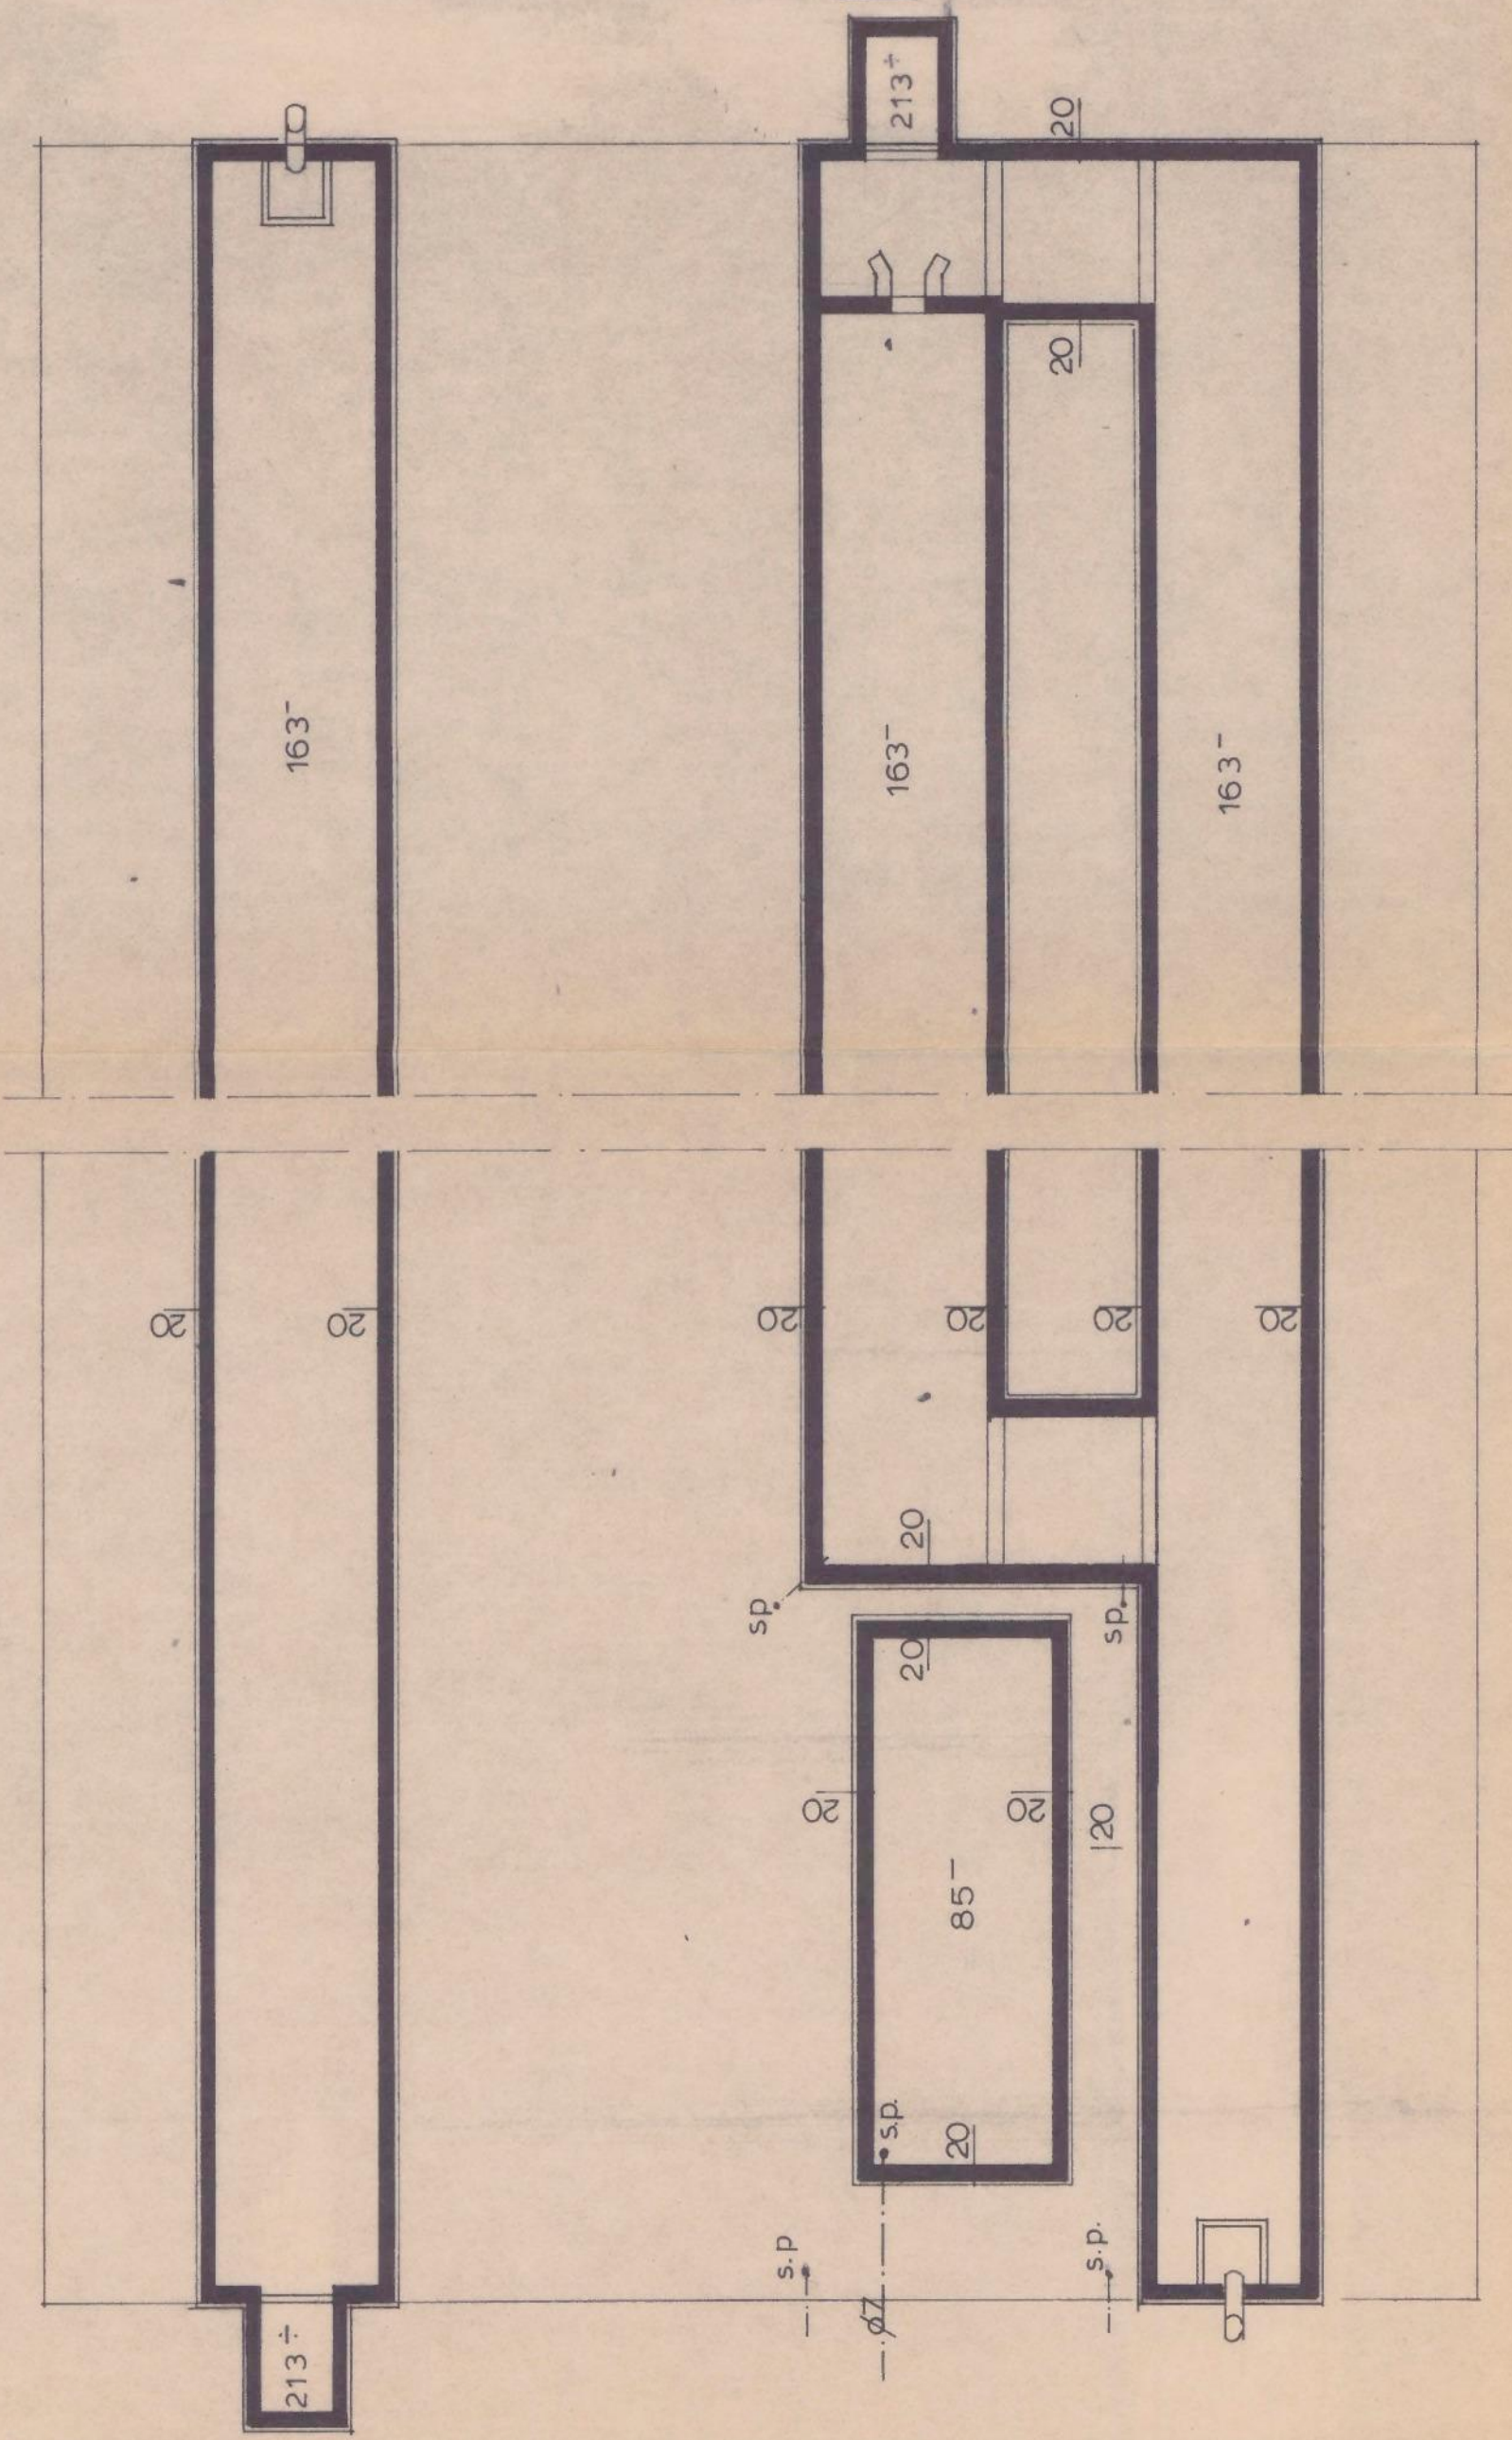

fundering-riolering

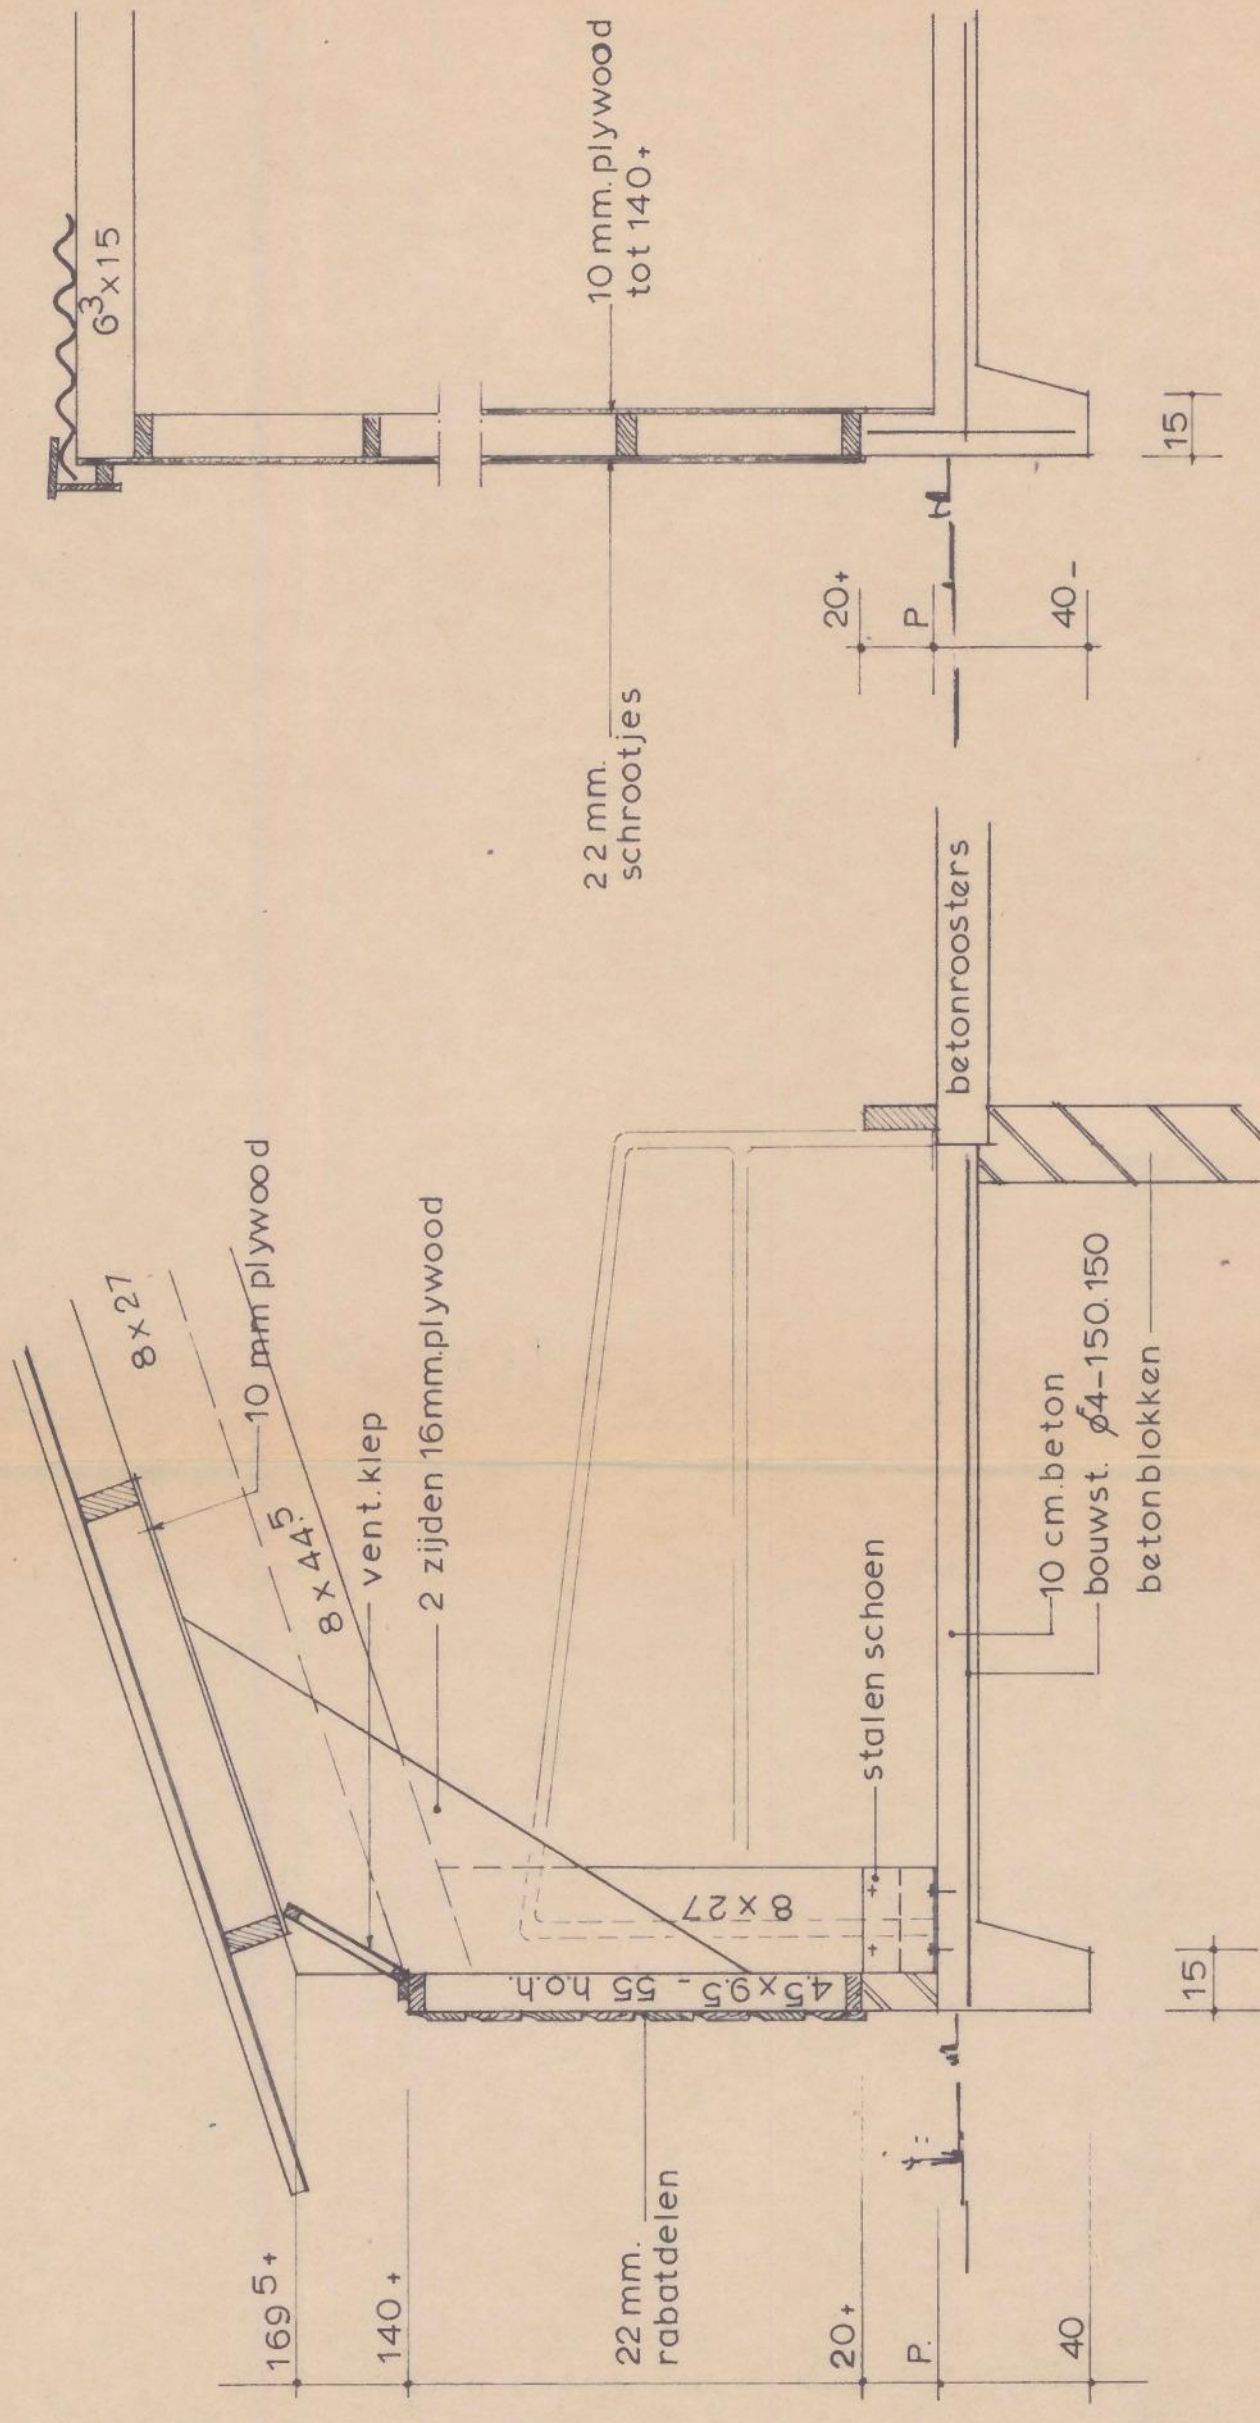

detail langsgevels

detail kopgevels

Behoort bij besluit van
Burgemeester en Wethouders
van Gorssel d.d. 8 JUNI 1976

5.1.2e

schaal	1:20	1:100	datum	dhr. h.j. brinks
getekend	j. a. n	11-5-76	elfhuursweg 33	
gezien			gorssel	
bouwplan ligboxenstal				
CEBECO-HANDELSRAAD				
Landbouwkredietbank				
Postbus 523 Tegelenweg 5800 Dieren Teloon 0576-2999				
5867		blad		3

Legenda toegepaste uitzonderingsgrondslagen

In dit document zijn gegevens geanonimiseerd op grond van:

Wet	Artikel	Omschrijving	Pagina's
Wet open overheid	Art. 5.1 lid 2 sub e	De eerbiediging van de persoonlijke levenssfeer	1, 2, 3, 4