



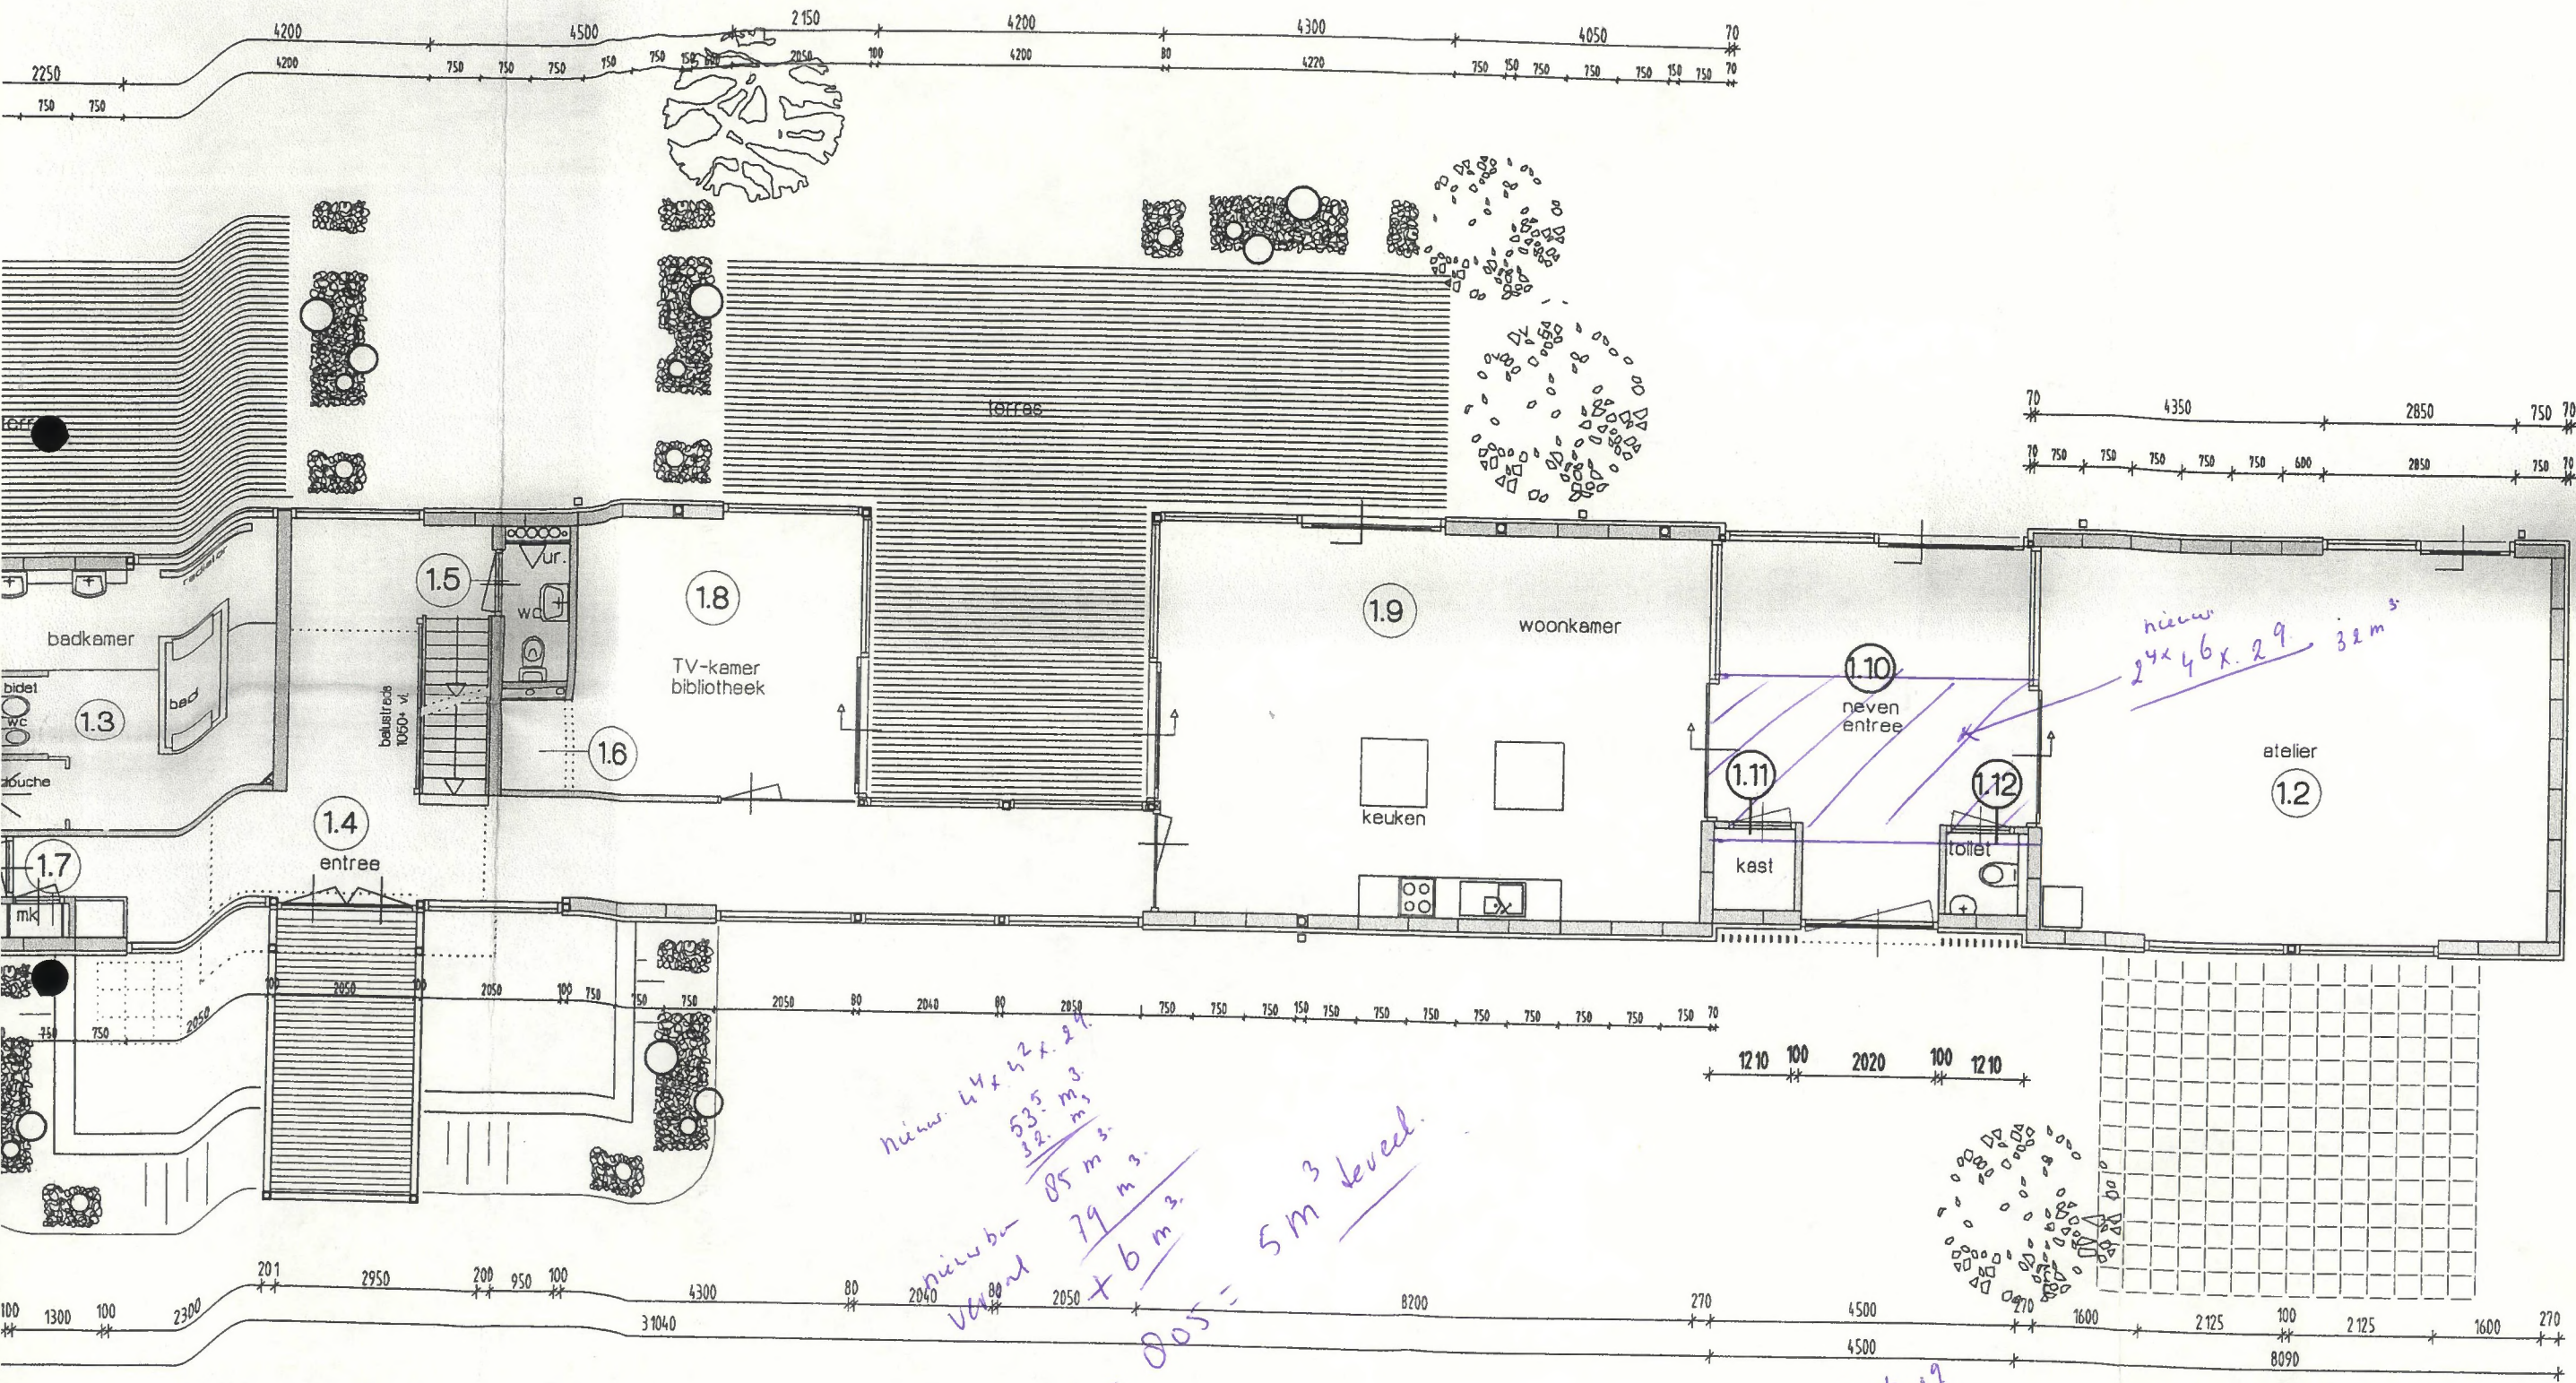

nieuw $44 \times 52 \times 29$
 53.5 m^3
 $32. \text{ m}^3$
nieuw 85 m^3
Vervalt 79 m^3
 $+ 6 \text{ m}^3$
 $799 + 6 = 805 = 5 \text{ m}^3 \text{ level}$

Vervalt $59 \times 46 \times 27$
 79 m^3

Verquanning
 799 m^3

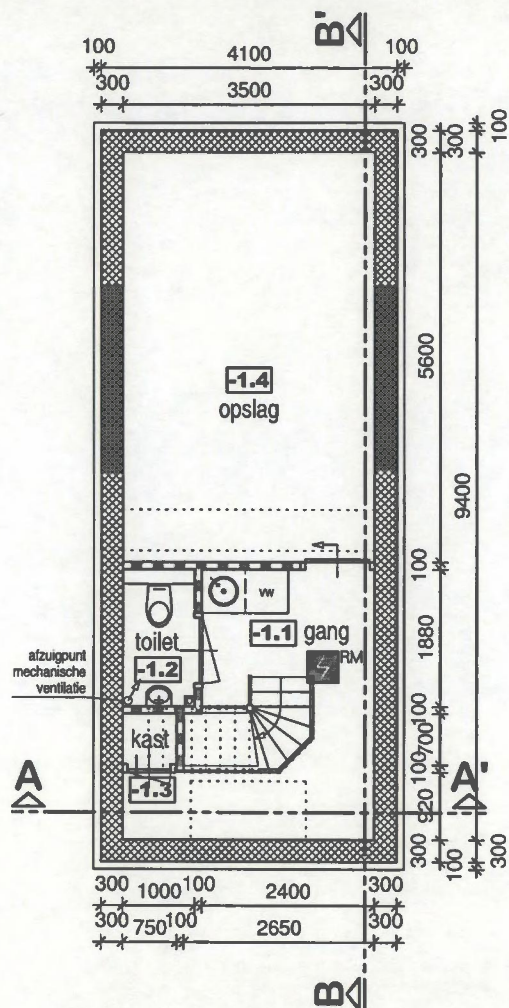

- KELDER -

Behoort bij de op
verleende bouwverg. nr. 2008.0965
12 DEC 2008

GEBRUIKSFUNCTIES ()PPERVLAKTES

NR: RUIMTE:	GEBRUIKS FUNCTIE:	VERBLIJFS OPPERVLAK:	GEBRUIKS OPPERVLAK:
KELDER:			
-1.1 gang	verkeersruimte	6	10,1 m²
-1.2 toilet	sanitaire ruimte	6	1,7 m²
-1.3 kast	onbenoemde ruimte	6	0,5 m²
-1.4 opslag	onbenoemde ruimte	6	19,6 m²
TOTAAL:		- m²	31,9 m²
BEGANE GROND:			
0.1 nevenentree	verkeersruimte	6/1	9,9 m²
TOTAAL:		- m²	9,9 m²

Bebouwd oppervlak tussenbouw VERGUND: = 26,93 m²
Max. aantal Kubs - gebouwd aantal Kubs:
800 - 795 = 5 m² / 3m (hoogte) = 1,66m² +

EXTRA TE BEBOUWEN OPPERVLAK = 28,59m²

Bebouwd oppervlak dichtzetten patio = 17,88m²
Nevenentree = 11,12m² +

TOTAAL EXTRA BEBOUWD OPPERVLAK = 28,59m²

RENVOOI BRANDPREVENTIE EISEN



Ruimte voorzien van een niet-ioniserende rookmelder volgens BB. art. 2.146, lid 7.

RENVOOI MECHANISCHE VENTILATIE



Afzuigpunt mechanische ventilatie, 7 dm³/s, aansluiten op bestaand mechanisch ventilatie systeem. Bestaande capaciteit van het systeem controleren of extra ventilatie aangesloten kan worden.

!!! MAATVOERING IN HET WERK TE CONTROLEREN !!!

Ton Keijmel
architecten

Verbouwing bungalow te Barchem
i.o.v. 5.1.2e

Mensinkdijkje 6a
7433 AN Schalkhaar (Deventer)
Tel (0570) 630302 / 622237
Fax (0570) 622257

G. van Oostveenstraat 2
7203 EZ Zutphen
Tel (0575) 541838
Fax (0575) 547535

www.tonkeijmelarchitecten.nl
K.v.K.-no. 08077847
Architectenregister 1.881216.005
B.T.W.-no. 5.1.2e

ONTWERP

BLAD NR :

Nieuwe Plattegronden (gedeeltelijk)

1686-05(ged)

ontwerp 5.1.2e
schaal 1:100
datum 11-12-2008
getekend GD

WIJZIGINGEN

A:


B:

C:

D:

E:

F:

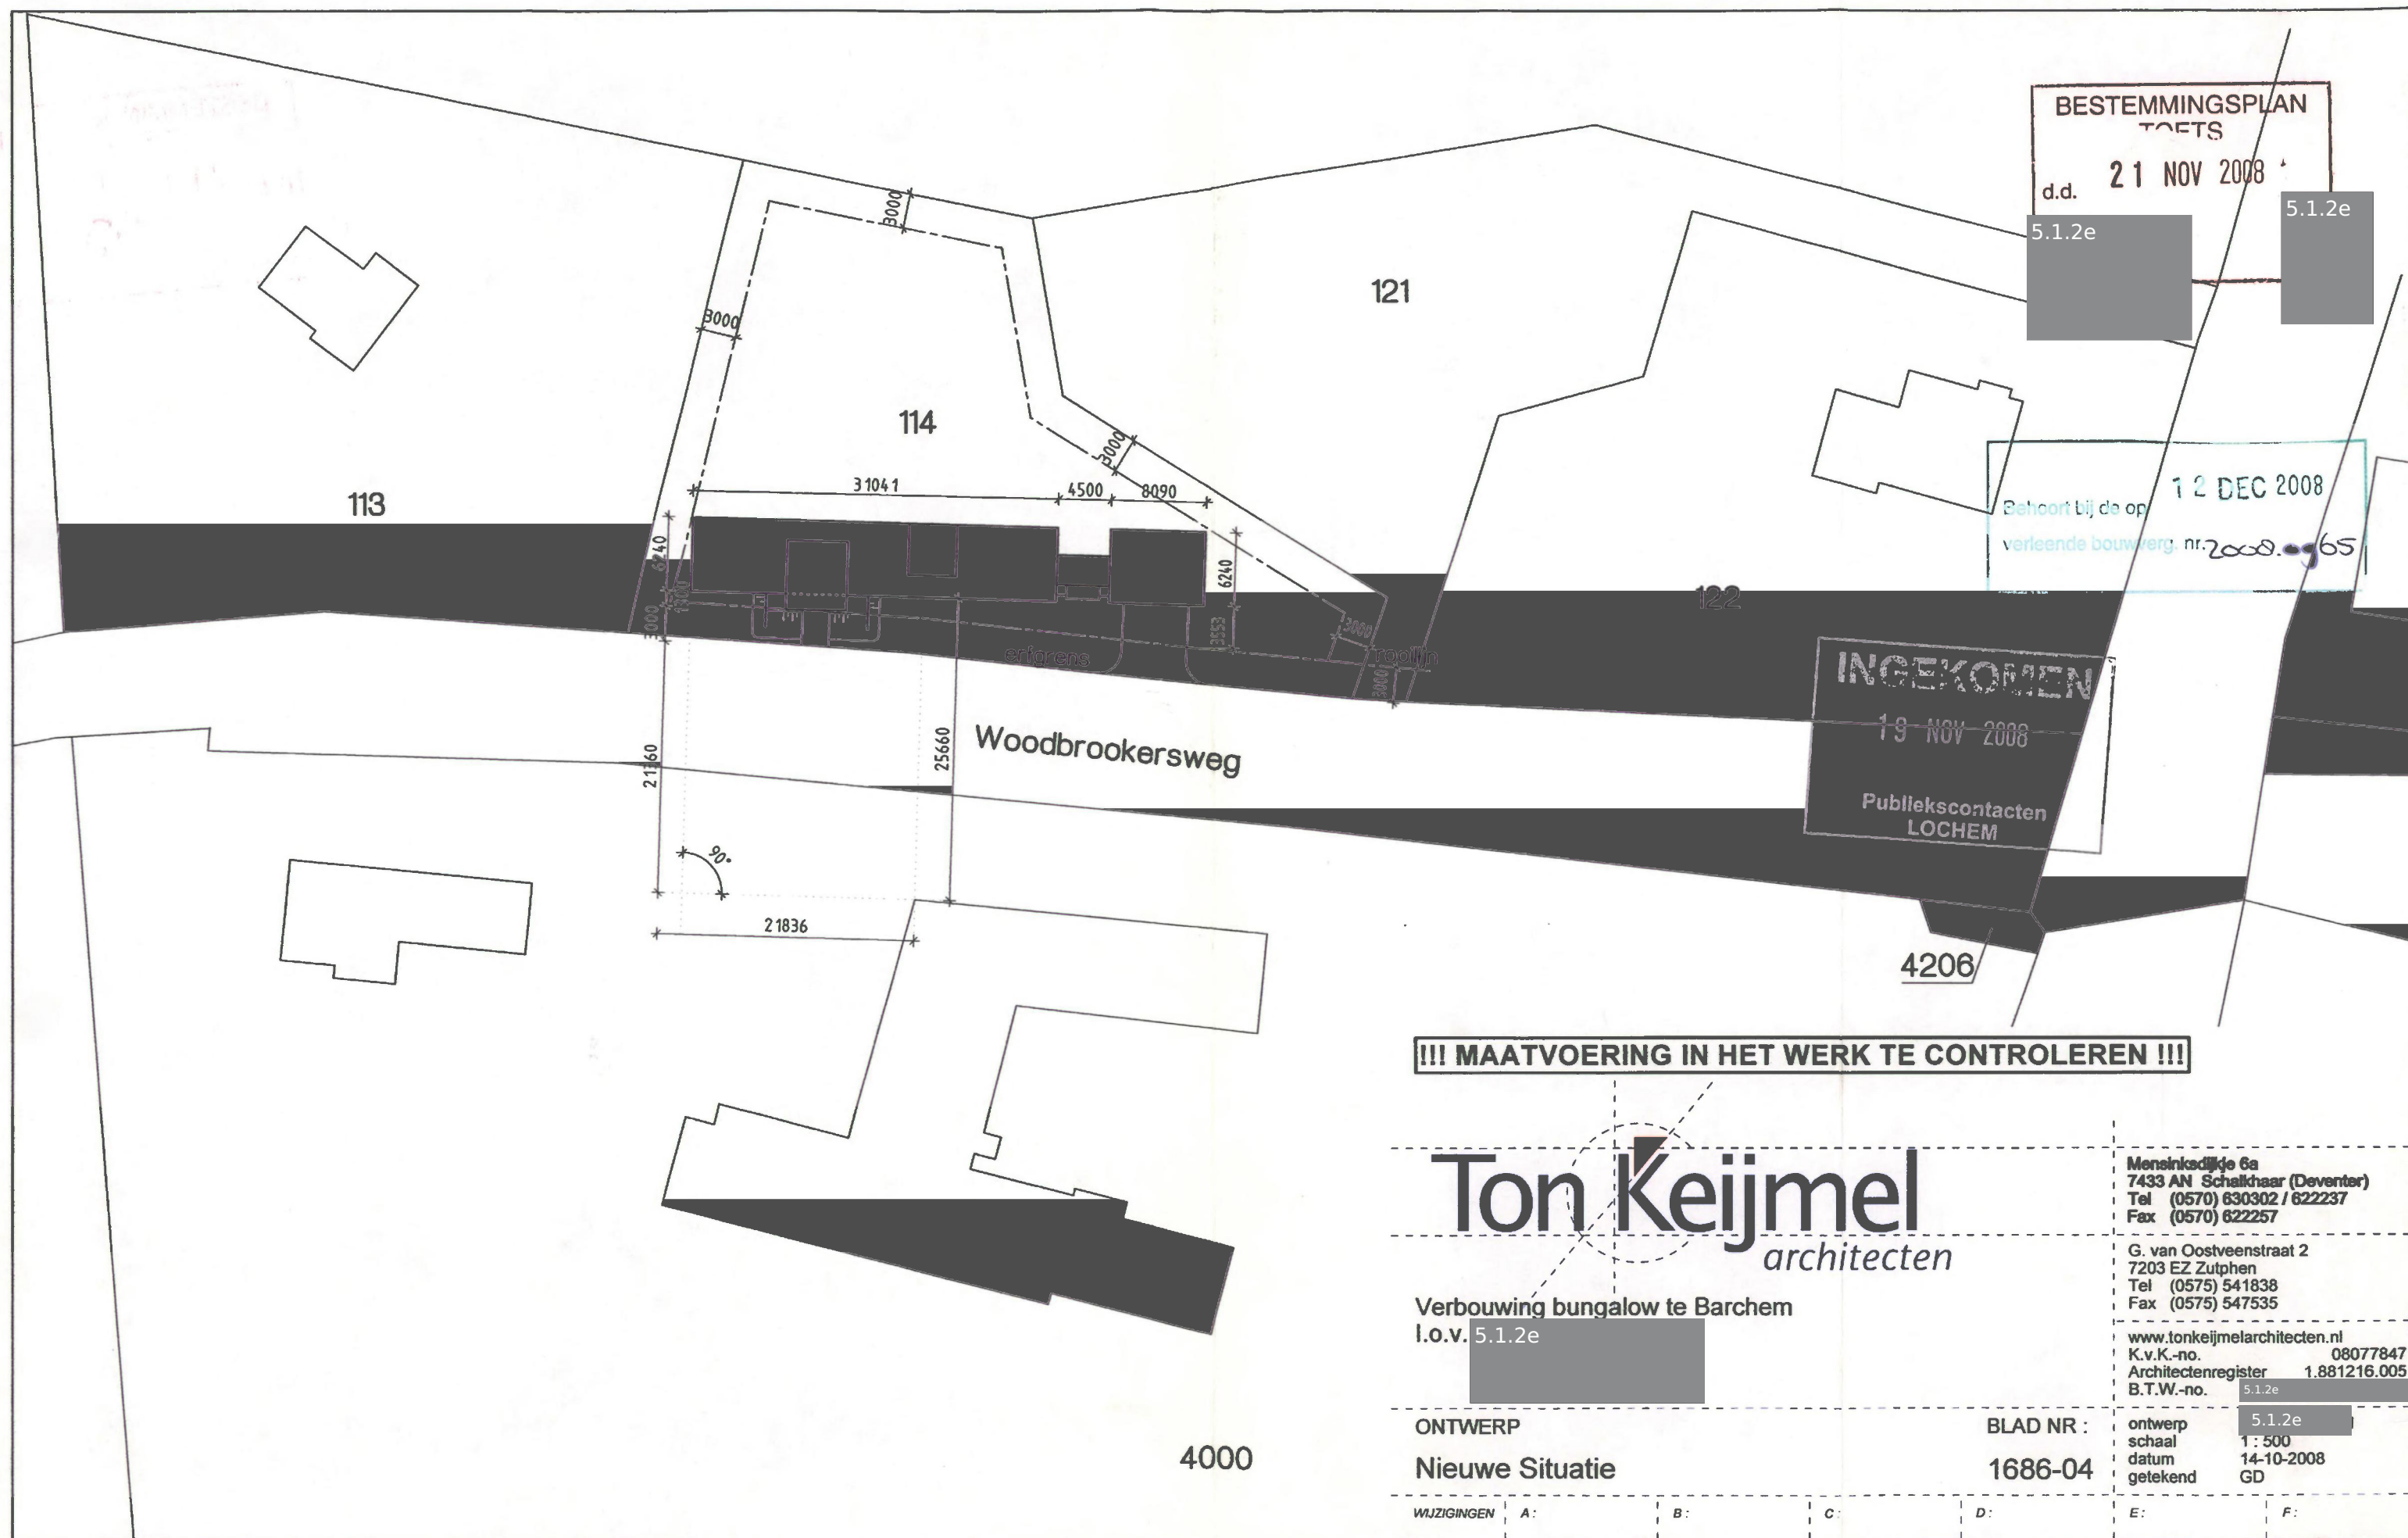

!!! MAATVOERING IN HET WERK TE CONTROLEREN !!!

Ton Keijmel
architecten

Verbouwing bungalow te Barchem
i.o.v. 5.1.2e

Mensinkdijk 6a
7433 AN Schalkhaar (Deventer)
Tel (0570) 630302 / 622237
Fax (0570) 622257

G. van Oostveenstraat 2
7203 EZ Zutphen
Tel (0575) 541838
Fax (0575) 547535

www.tonkeijmelarchitecten.nl
K.v.K.-no. 08077847
Architectenregister 1.881216.005
B.T.W.-no. 5.1.2e

ONTWERP
Nieuwe Situatie

BLAD NR:
1686-04

ontwerp
schaal 1:500
datum 14-10-2008
getekend GD

WIJZIGINGEN	A:	B:	C:	D:	E:	F:
-------------	----	----	----	----	----	----

Legenda toegepaste uitzonderingsgrondslagen

In dit document zijn gegevens geanonimiseerd op grond van:

Wet	Artikel	Omschrijving	Pagina's
Wet open overheid	Art. 5.1 lid 2 sub e	De eerbiediging van de persoonlijke levenssfeer	2, 3