






Noord-westgevel BESTAAND

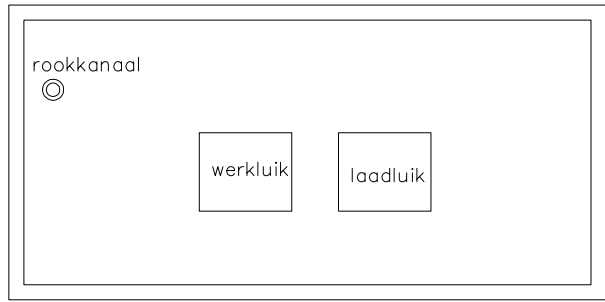

Noord-westgevel NIEUW

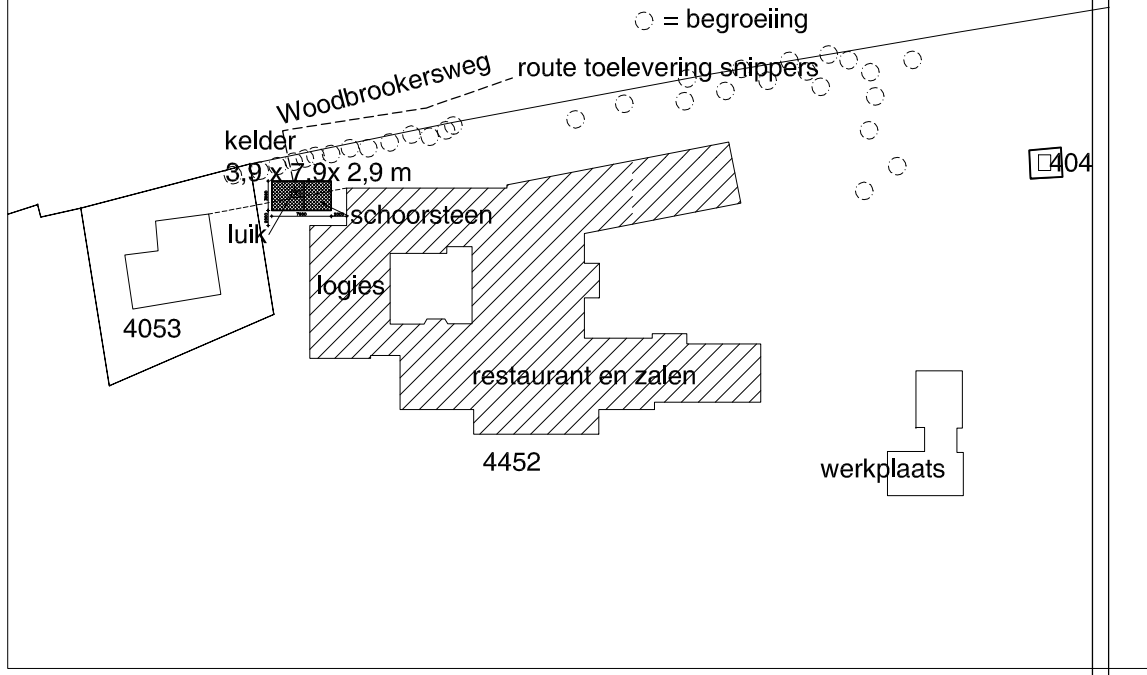

BOVENAANZICHT

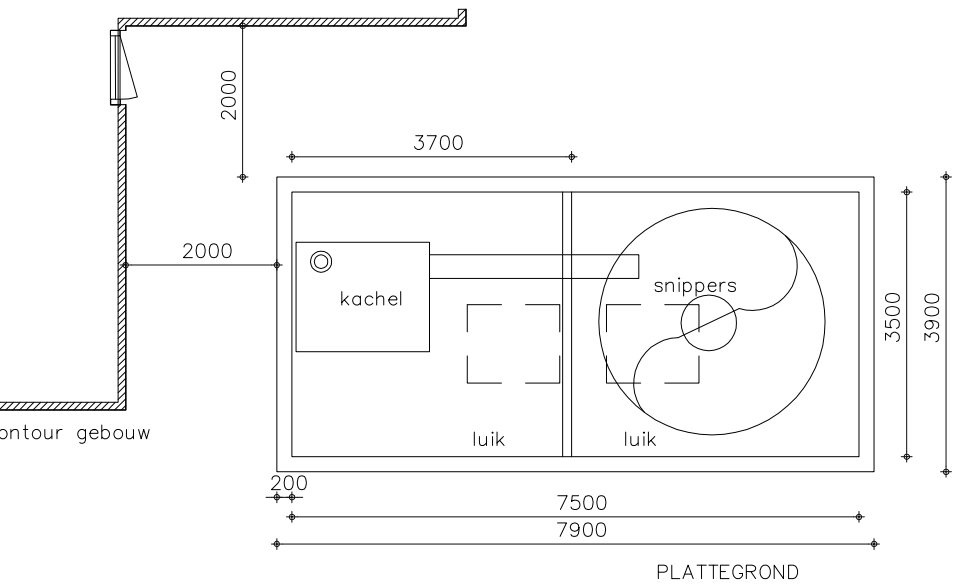

PLATTEGROND



VOORAANZICHT
Noord-westgevel



toegang via oprit keuken



Zuid-westgevel / hoek te plaatsen installatie



Zui-westgevel BESTAAND



ZUIAANZICHT
Zui-westgevel

Zui-westgevel NIEUW

Project: BARCHEM, Woodbrokershuis

schets Biomassa installatie

Bureau voor architectuur en restauratie
Architect Bernhardsteeg 14-16 7201 DB Zutphen

SCHAAL: 1 : 100/250
FORM: A1
DATUM: 14-06-2012

GET: 15-10-2012
OPN: 14-02-2013

telefoon en fax 0575-511085

WERKNUMMER
230

TEK NUMMER
BIO-1



Legenda toegepaste uitzonderingsgrondslagen

In dit document zijn gegevens geanonimiseerd op grond van:

Wet	Artikel	Omschrijving	Pagina's
Wet open overheid	Art. 5.1 lid 2 sub e	De eerbiediging van de persoonlijke levenssfeer	1