





Plattegrond 1:500

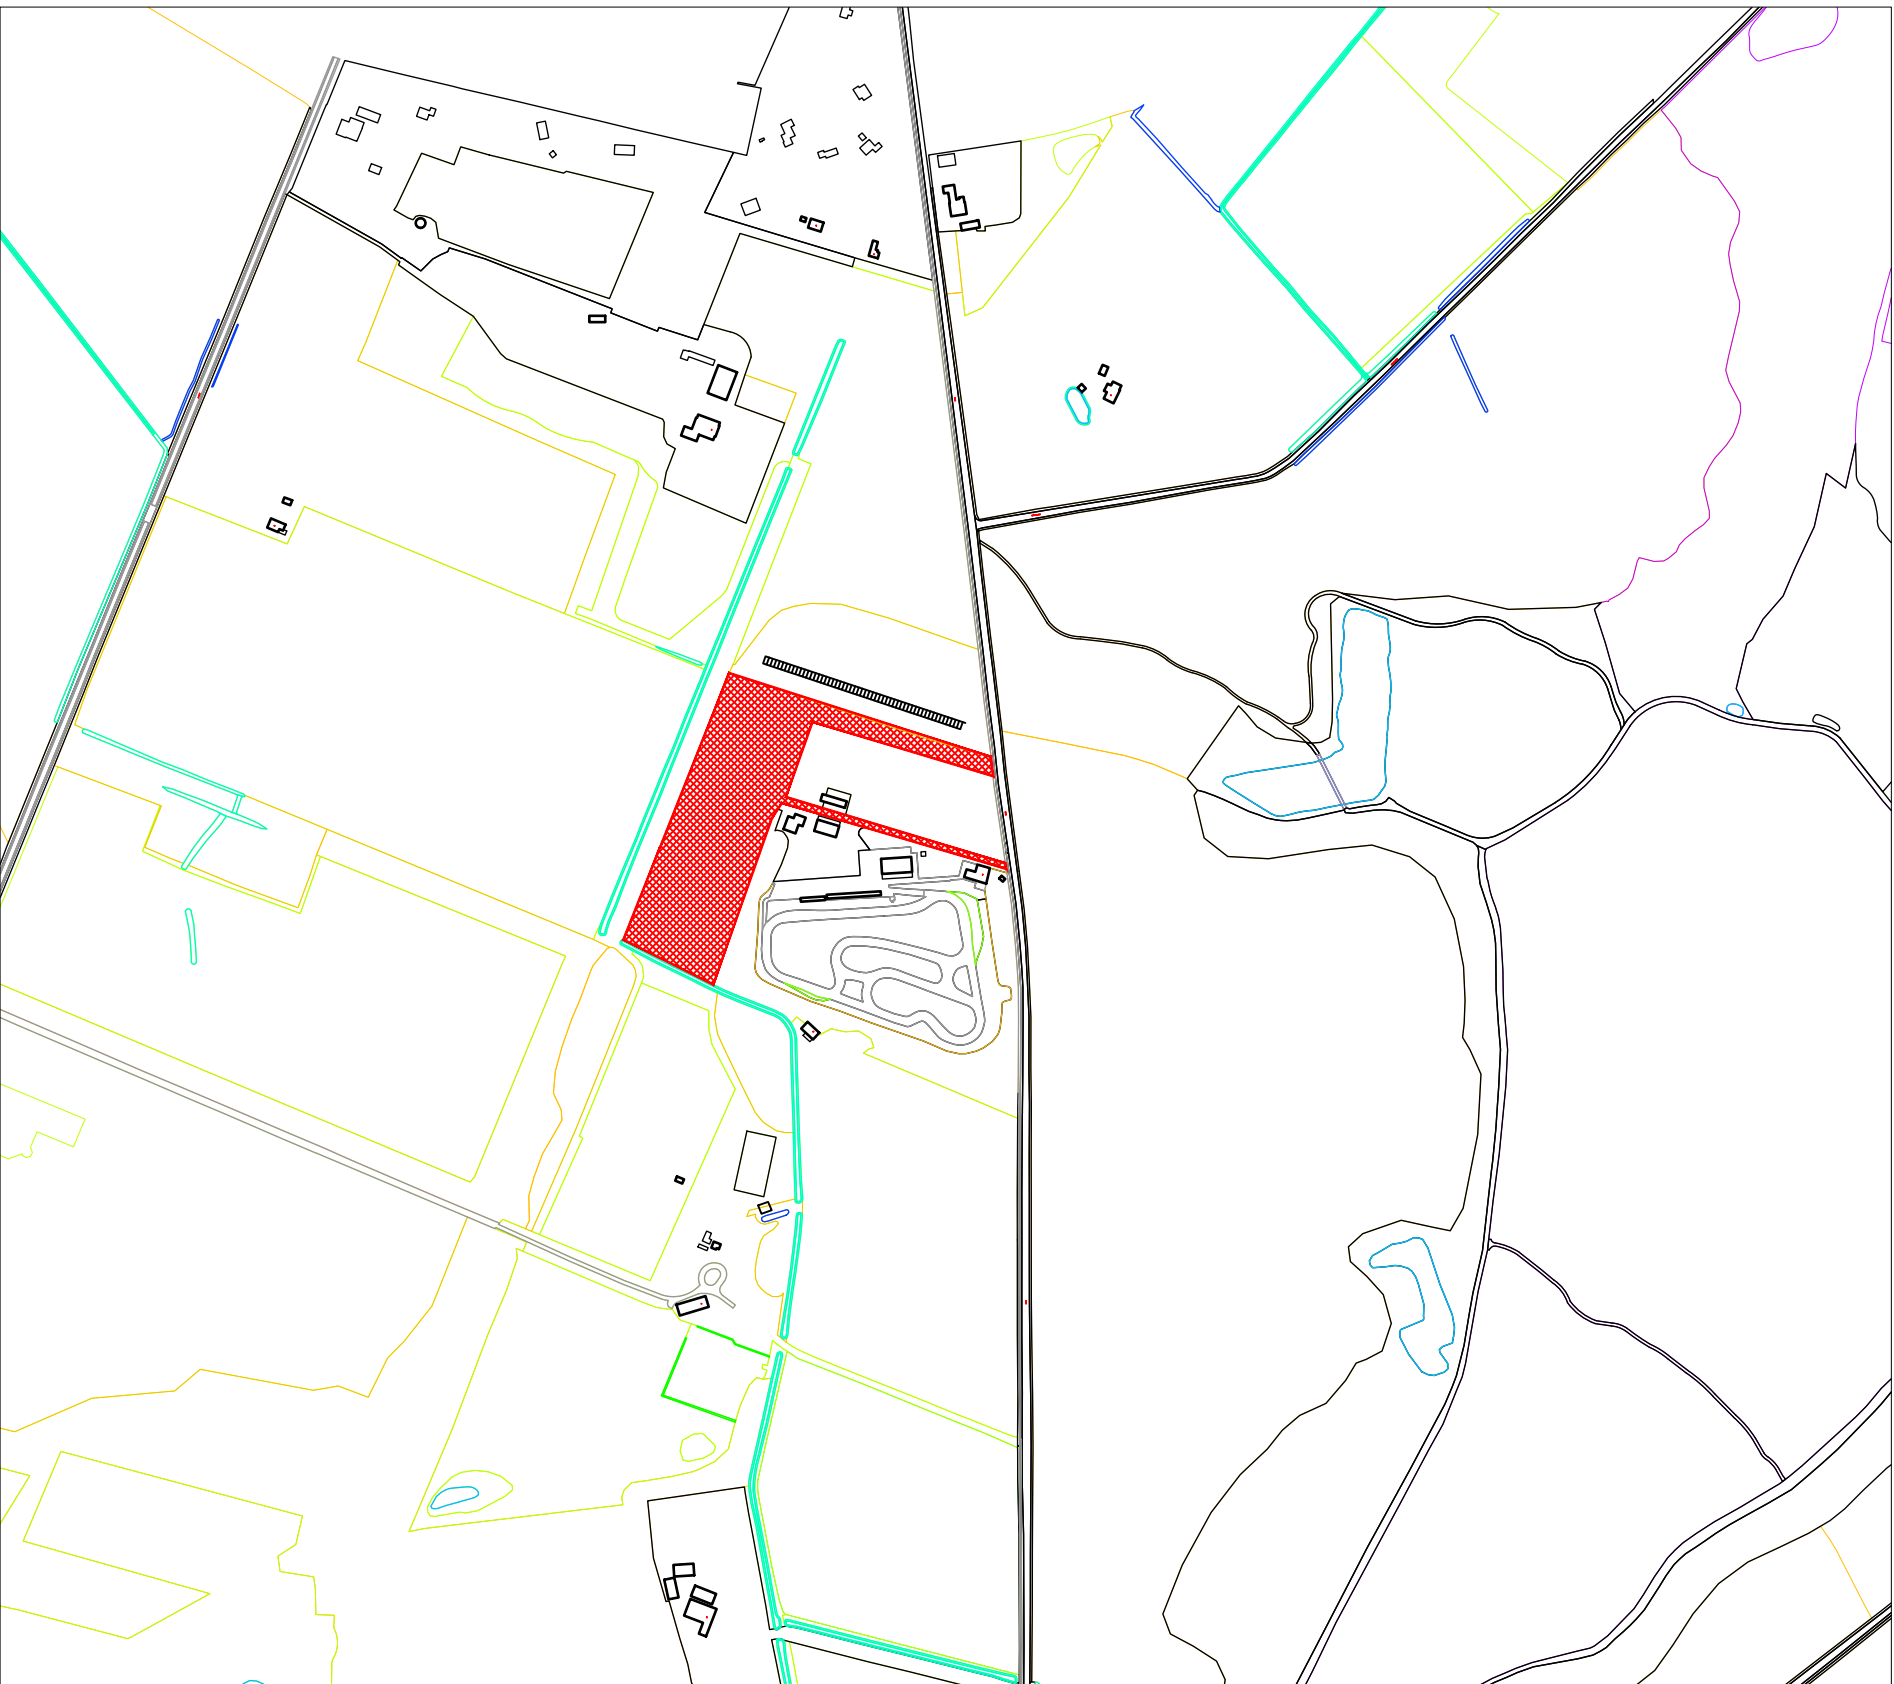

Situatietekening schaal 1:2000

Schuilvallen paintball

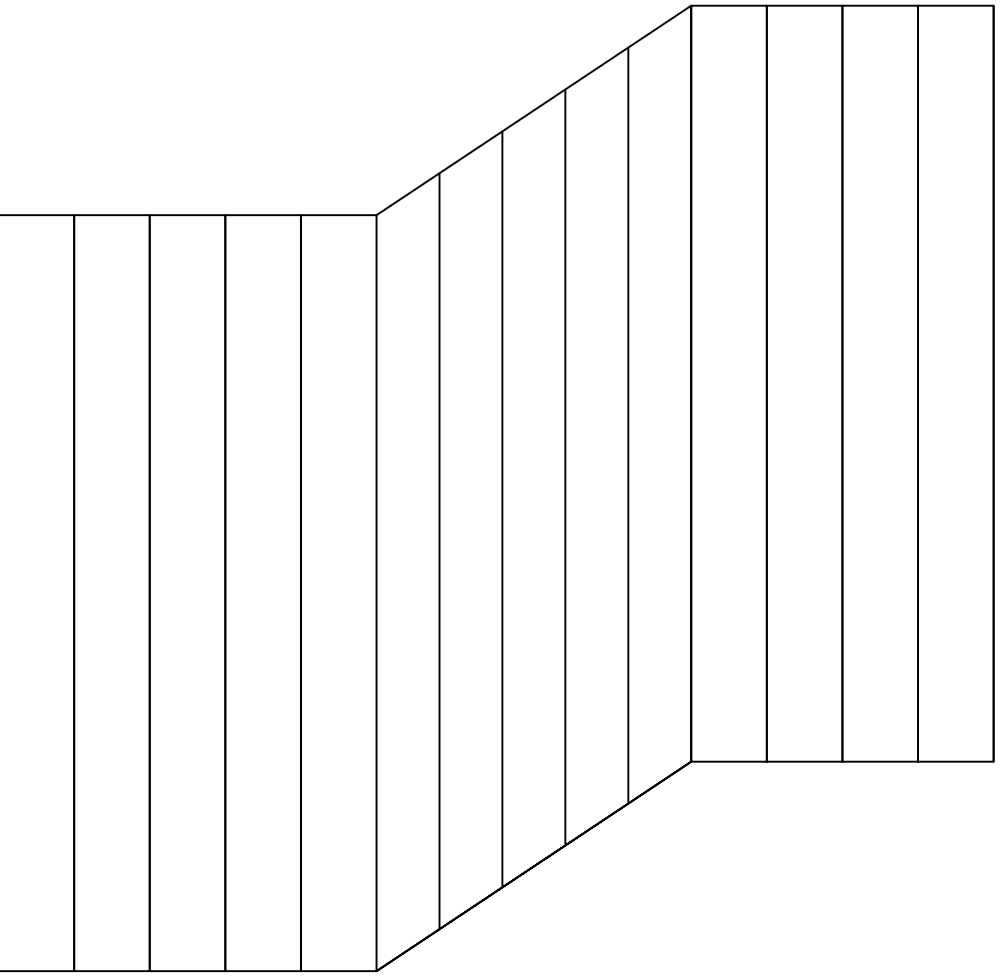

Hoogte 2 meter, breedte maximaal 2,5 meter



Projectnummer: 2025-364

Datum: 22-05-2025

Getekend: RW

Schaal: 1:500

Project: De heer J. Bleumink Aanvraag omgevingsvergunning			
Adres: Elzerdijk 44			
Plaats: Eefde			
Aard van de inrichting: Paintball & Elektrocross			
Witjes Milieuadvies B.V.		Kadastrale gemeente:	
De Roosdorp 3		Sectie:	
6905 AZ, ZEVENAAR		Nummer(s):	
T 0316-533934 F 0316-533720 E info@witjesmilieuadvies.nl			