



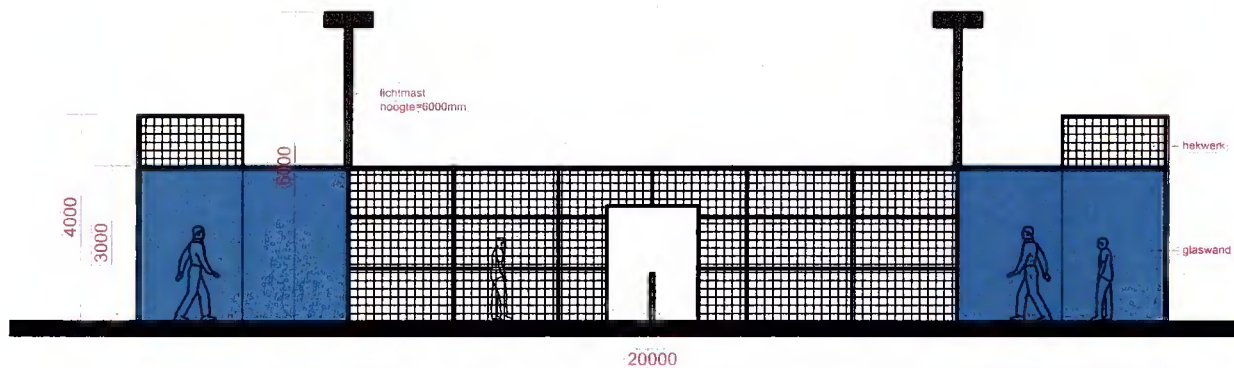

DOORSNEDE A-A

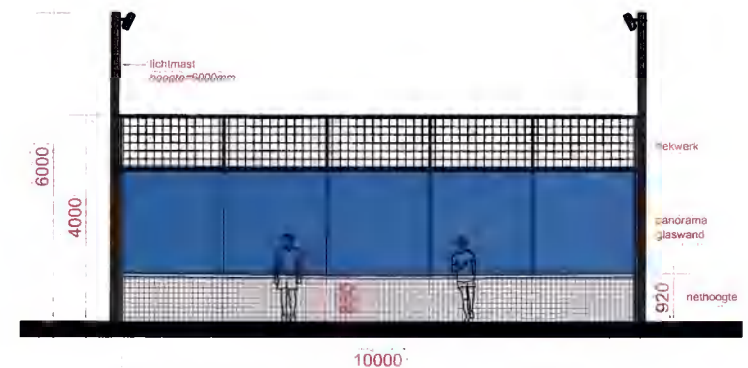

DOORSNEDE B-B



VOORLOPIG
MATEN IN HET WERK CONTROLLEREN!

Opdrachtgever
Project
Adres

Doorsneden padelbanen

Centraalstraat 9
5051 AR Hilversum
Tel. 013-6051353
Mob. 06-24848533
info@b-sign.nl
www.b-sign.nl
KvK: 56168744
BTW: NL143296739B01

Schaal 1:100
Formaat A1
Tekenaar BH
Datum 15-04-2021
Projectnummer WP18002
Tekeningnummer LO-02
Bestand
wijziging A
wijziging B
wijziging C
wijziging D
wijziging E