




BIJLAGE 3

HELICOPTER VIEW LTC GORSSEL

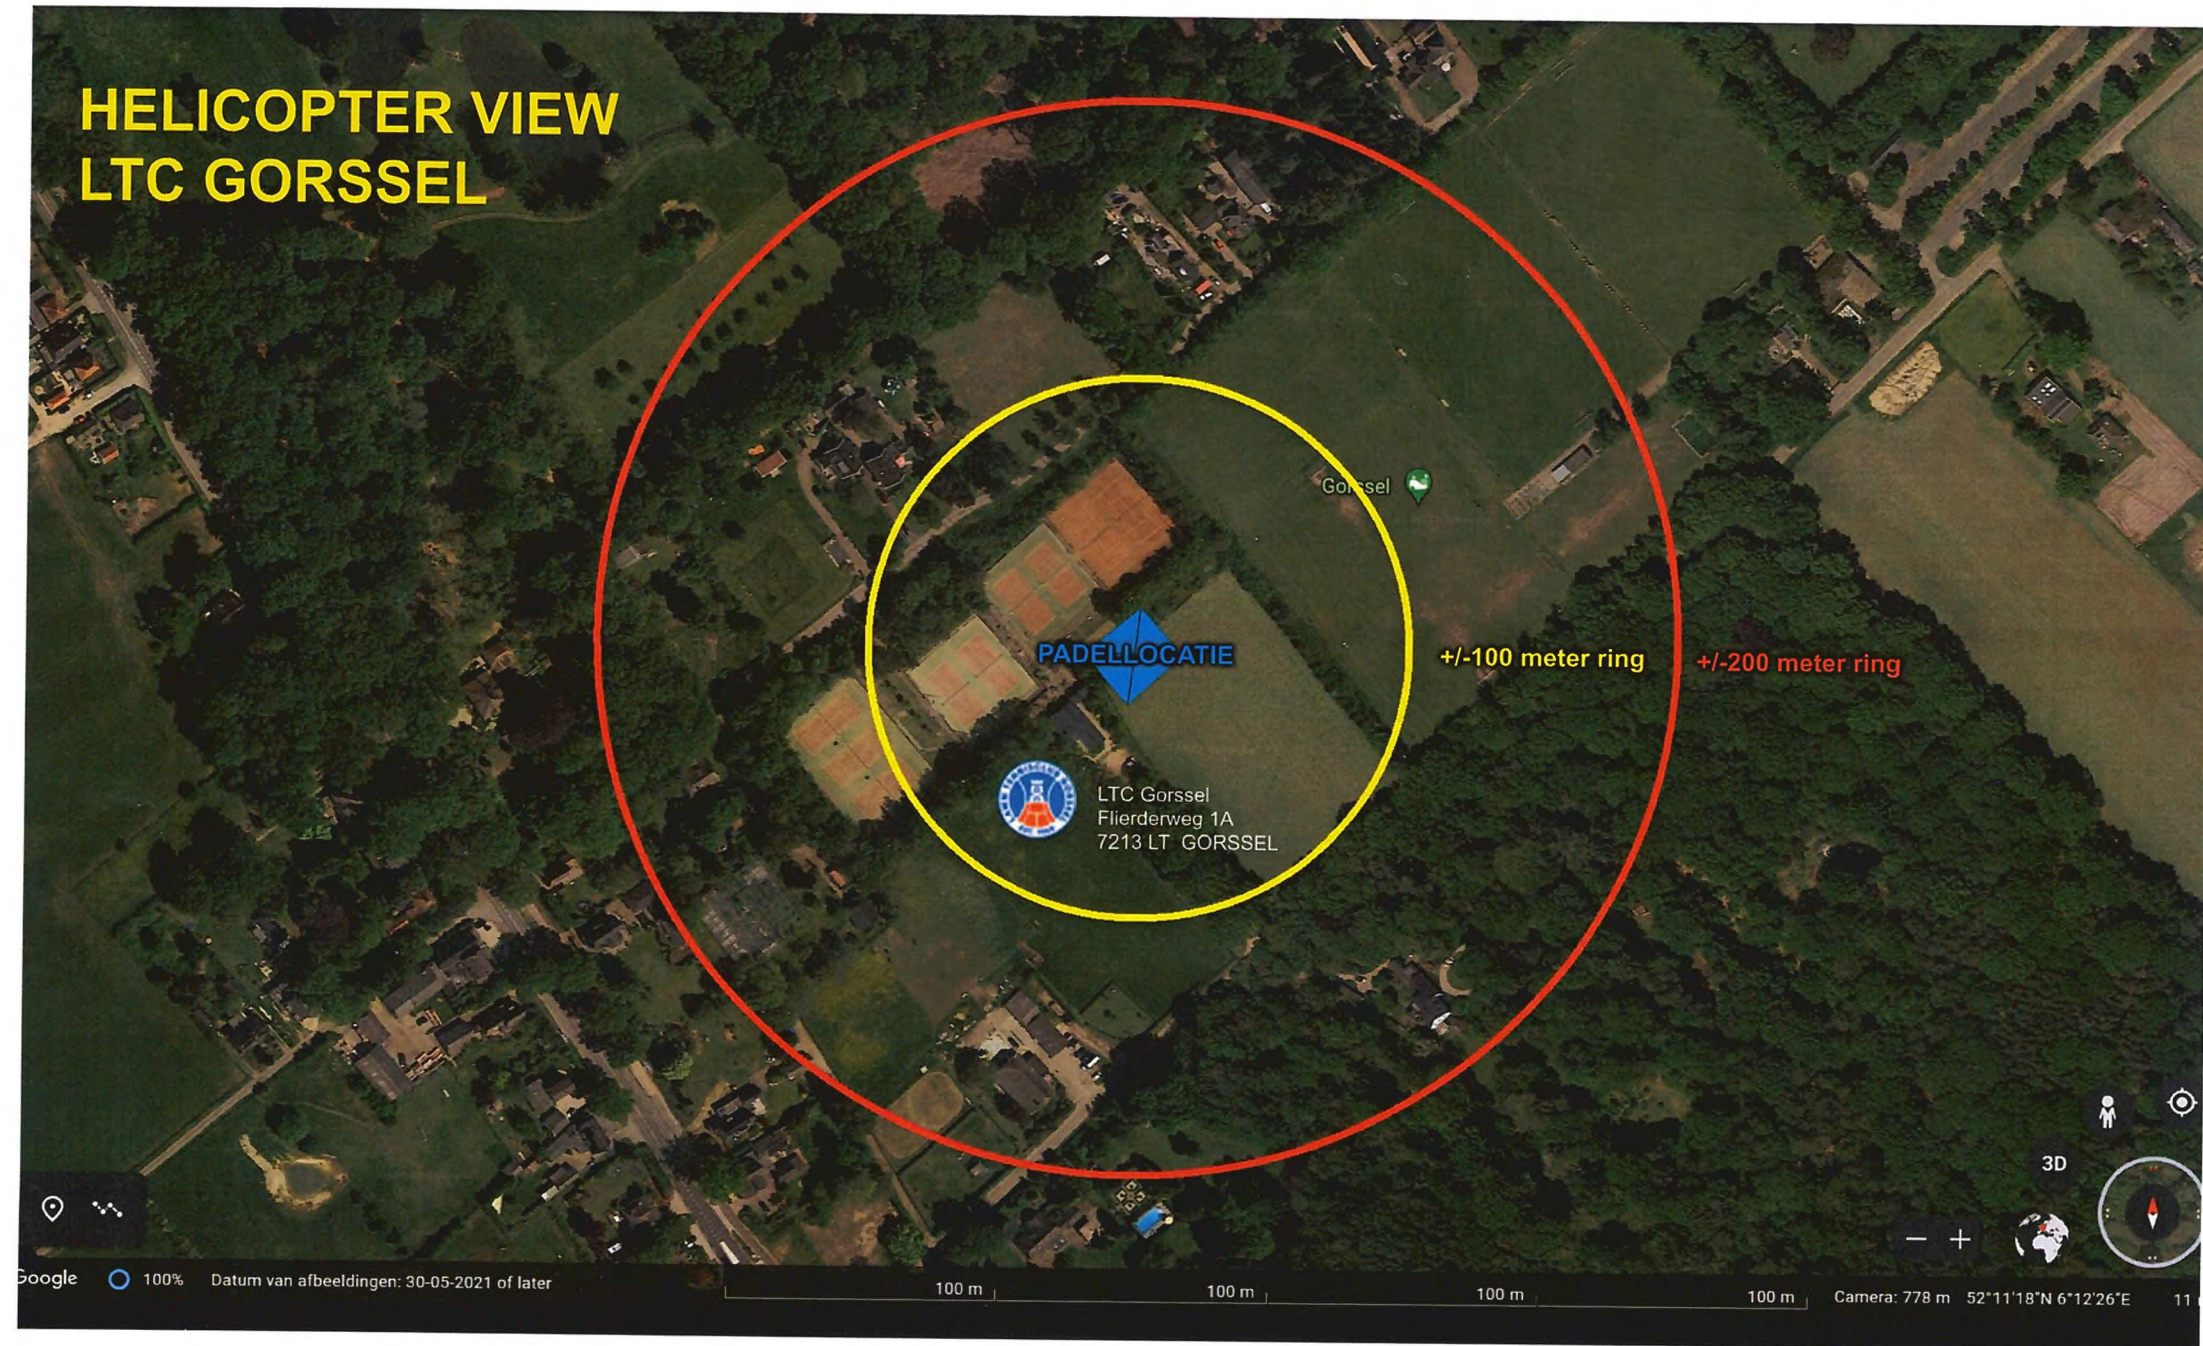

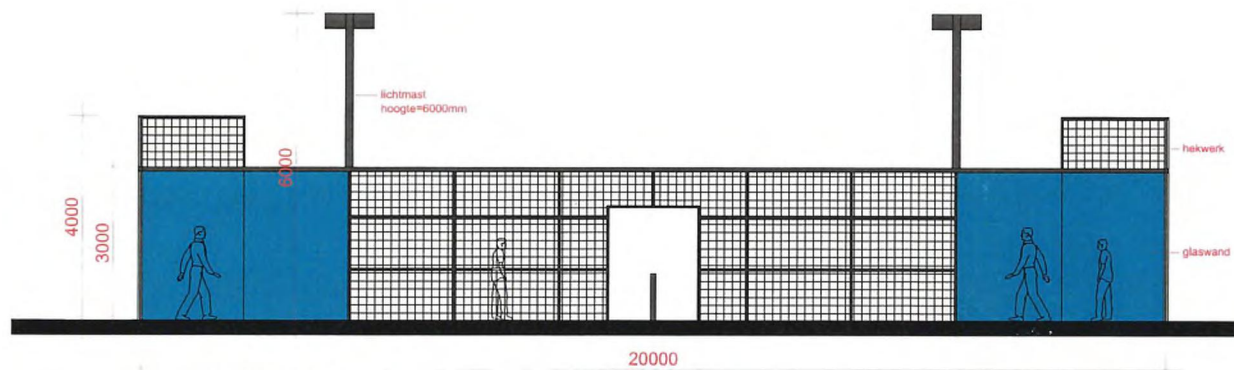

DOORSNEDE A-A

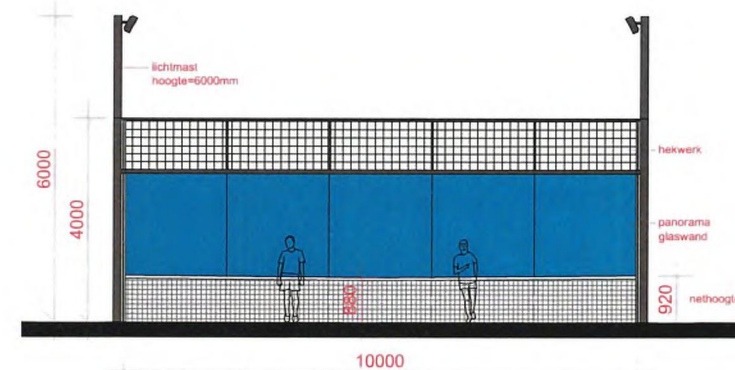

DOORSNEDE B-B

Opdrachtgever
Project
Adres

b-sign

VOORLOPIG
MATEN IN HET WERK CONTROLLEREN!

Opdrachtgever
Project
Adres



Doorsnedes padelbanen


Opdrachtgever
Project
Adres

b-sign



Schaal 1:100
Formaat A1
Tekenaar BH
Datum 15-04-2021
Projectnummer WP18002
Tekeningnummer 1.0-02
Bestand

wijziging A
wijziging B
wijziging C
wijziging D
wijziging E

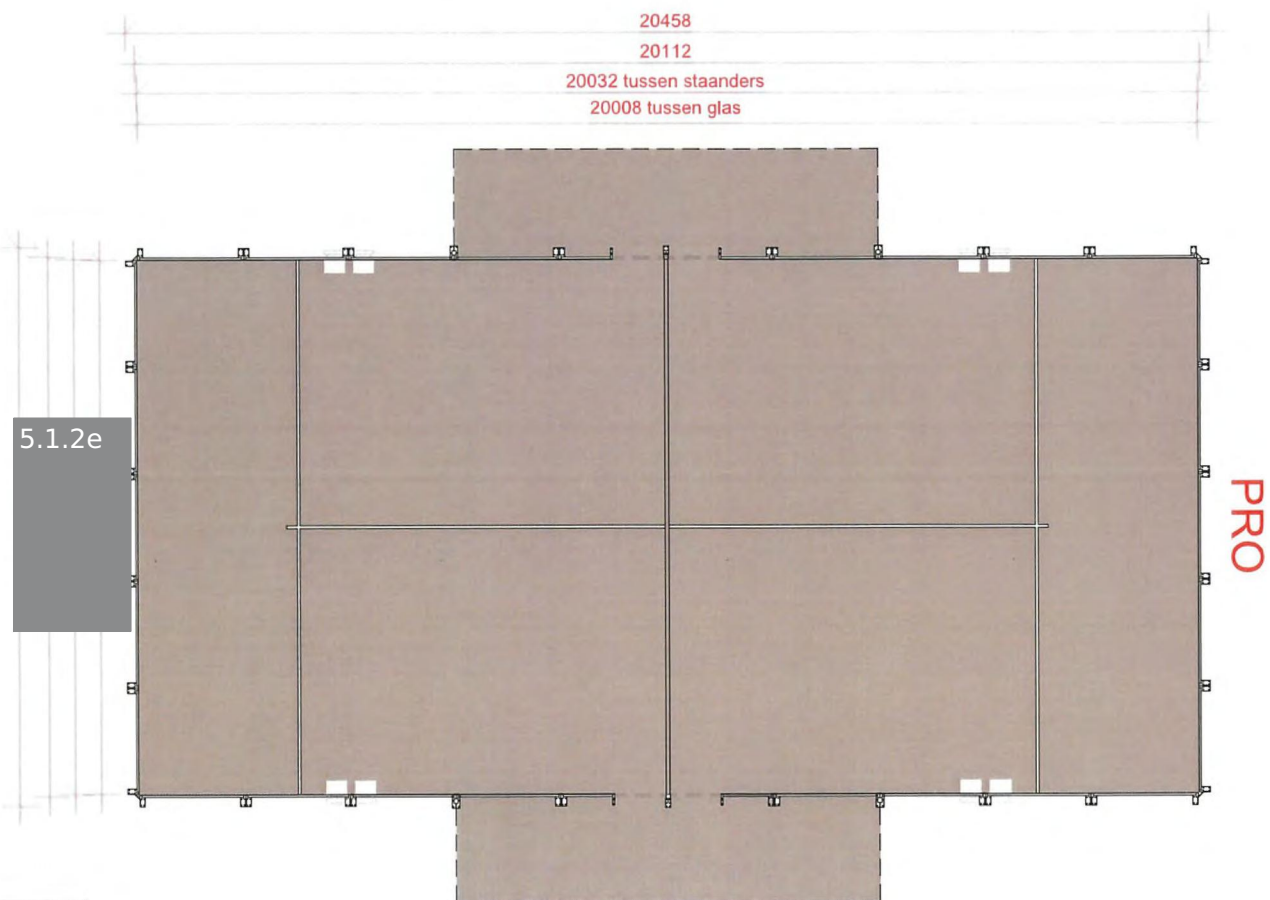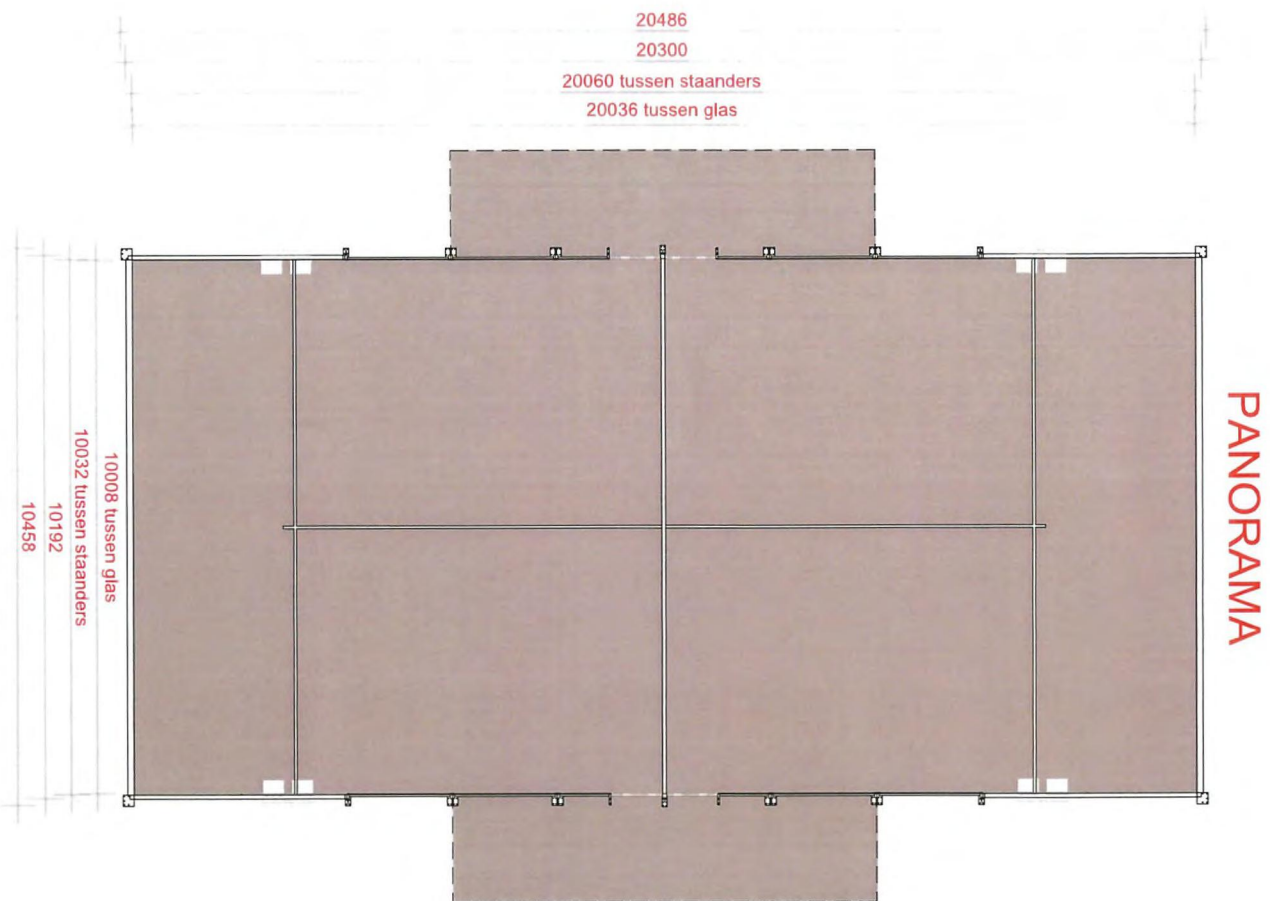

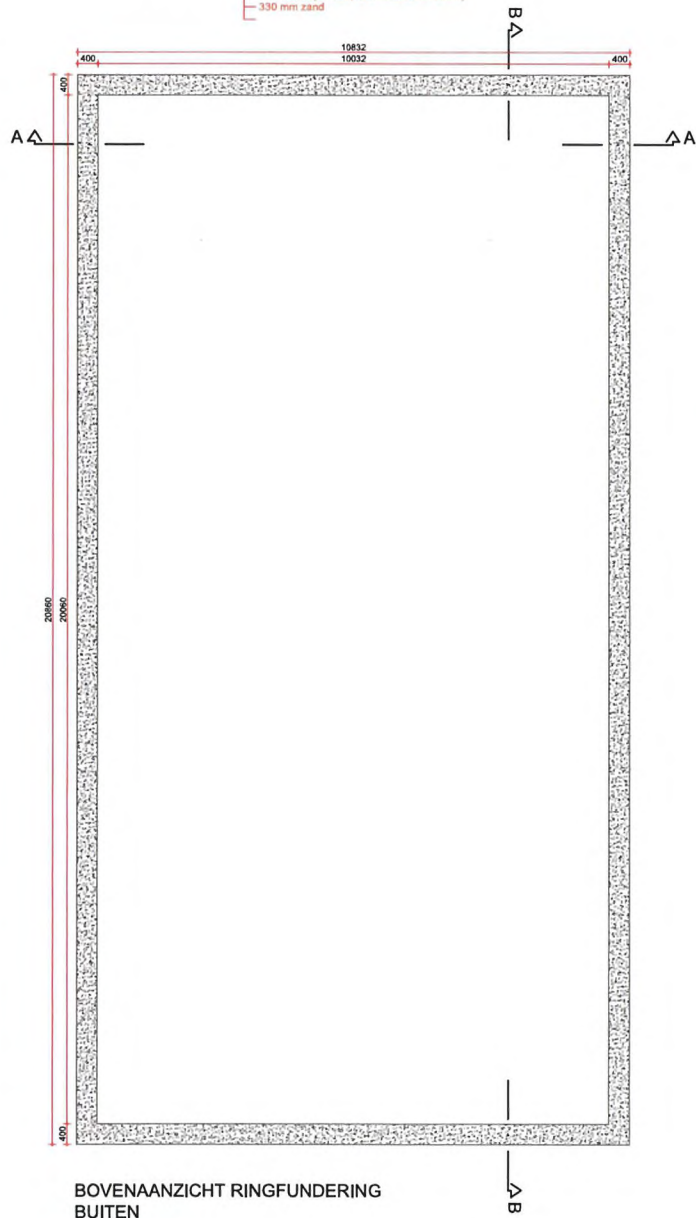


schaal 1:50

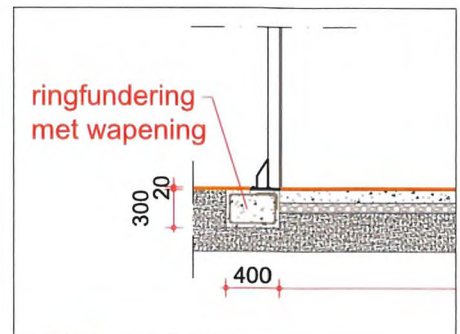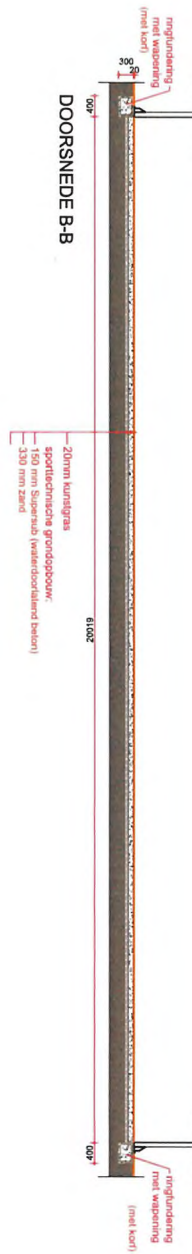

detail
schaal 1:20




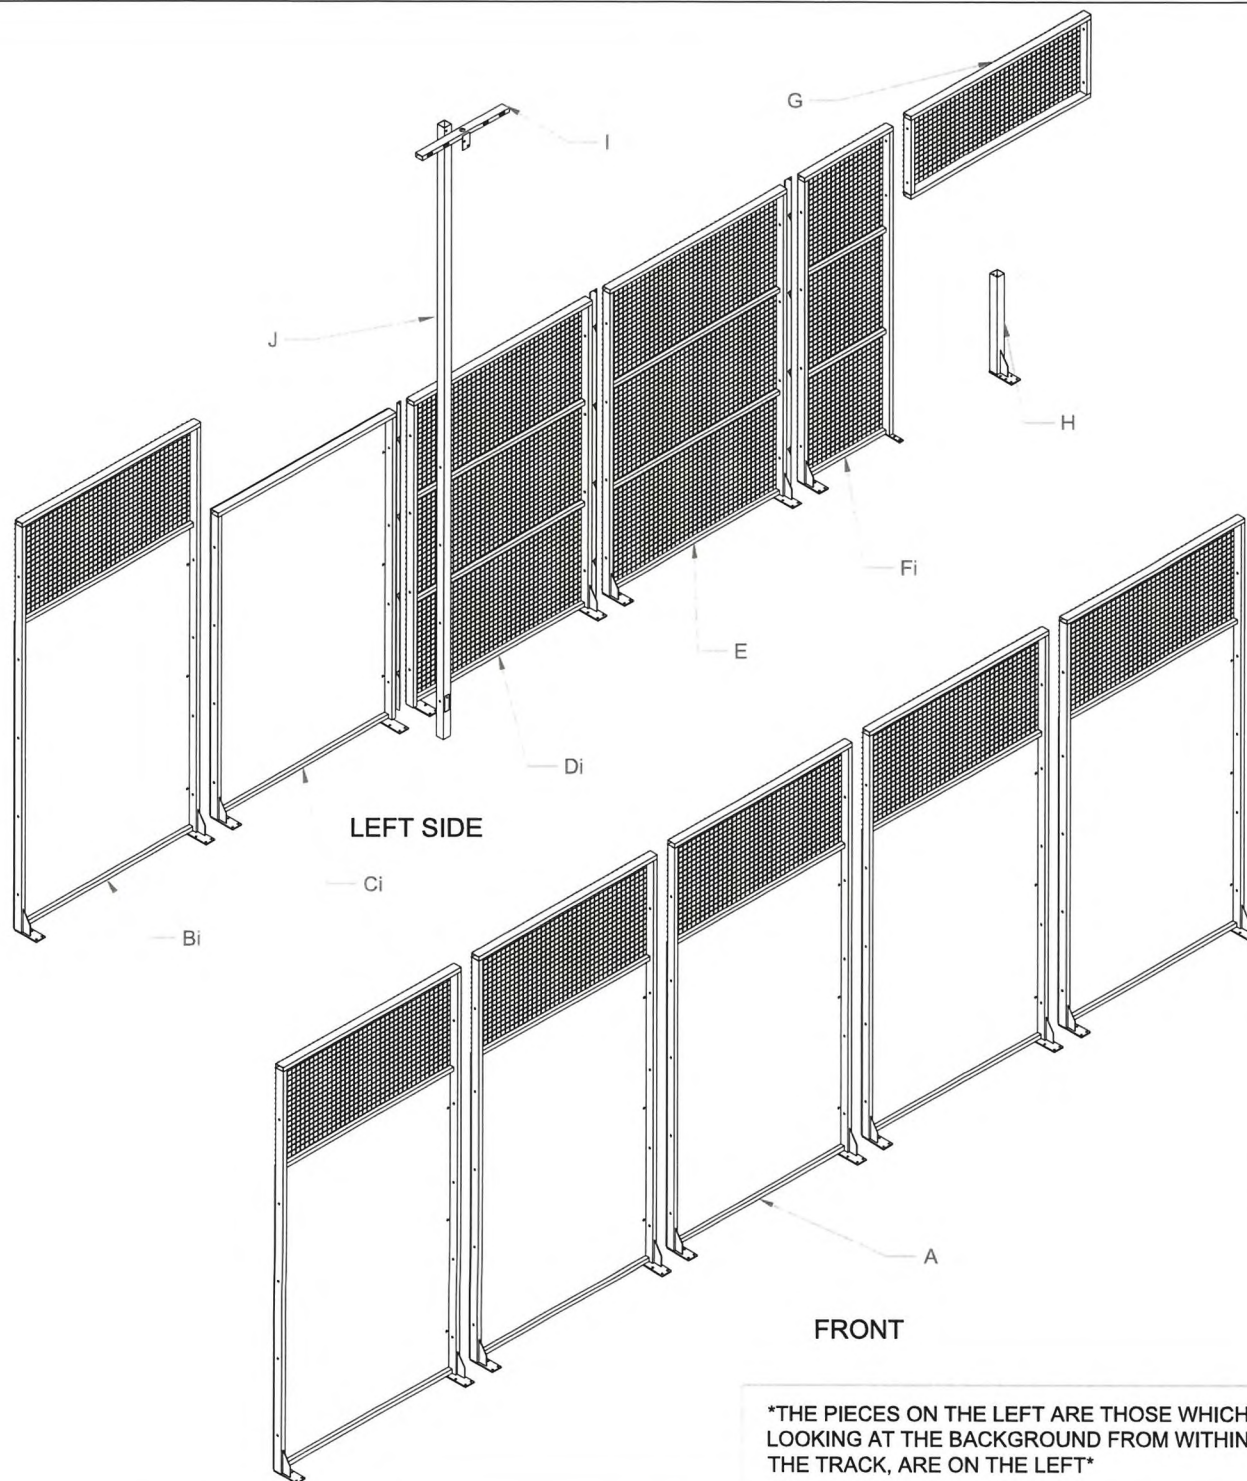

MARK	PART NAME	UDS X COURT	PAGE
A	FRAMES 4X2	2	2
Bi	FRAMES 4X2 LEFT SIDE	2	3
Bd	FRAMES 4X2 RIGHT SIDE	2	4
Ci	FRAMES 3X2 LEFT GLASS	2	5
Cd	FRAMES 3X2 RIGHT GLASS	2	6
Di	FRAMES 3X2 LEFT DISPLACED PLATE	2	7
Dd	FRAMES 3X2 RIGHT DISPLACED PLATE	2	8
E	FRAMES 3X2	2	9
Fi	FRAMES 3X1 LEFT	4	10
Fd	FRAMES 3X1 RIGHT	2	11
G	DOOR TOP FRAMES	2	12
H	NET POSTS	2	13
I	CROSS PIECE	4	14
J	SPOTLIGHT WITHOUT PLATE	2	15


 Tu pista de pádel	MODELO: PRO 80X40		VERSION: V.1	
	PLANO: EXPLODED		FECHA: 13/06/2022	
	UDS: mm	M.TOTALES: 20000x10000x6000	ESCALA: 1:30	PAPEL A2




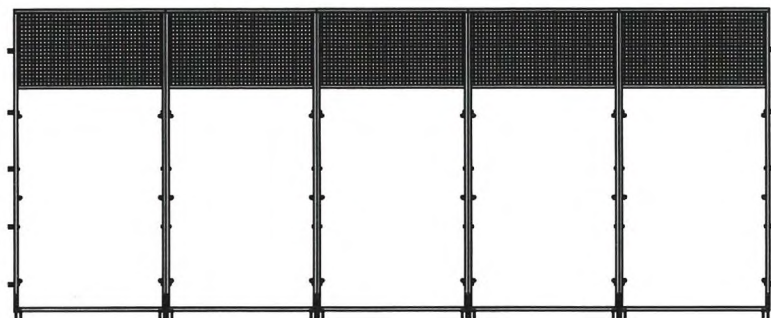


FRONT VIEW (1:50)


M12X100
MODULES JOINT

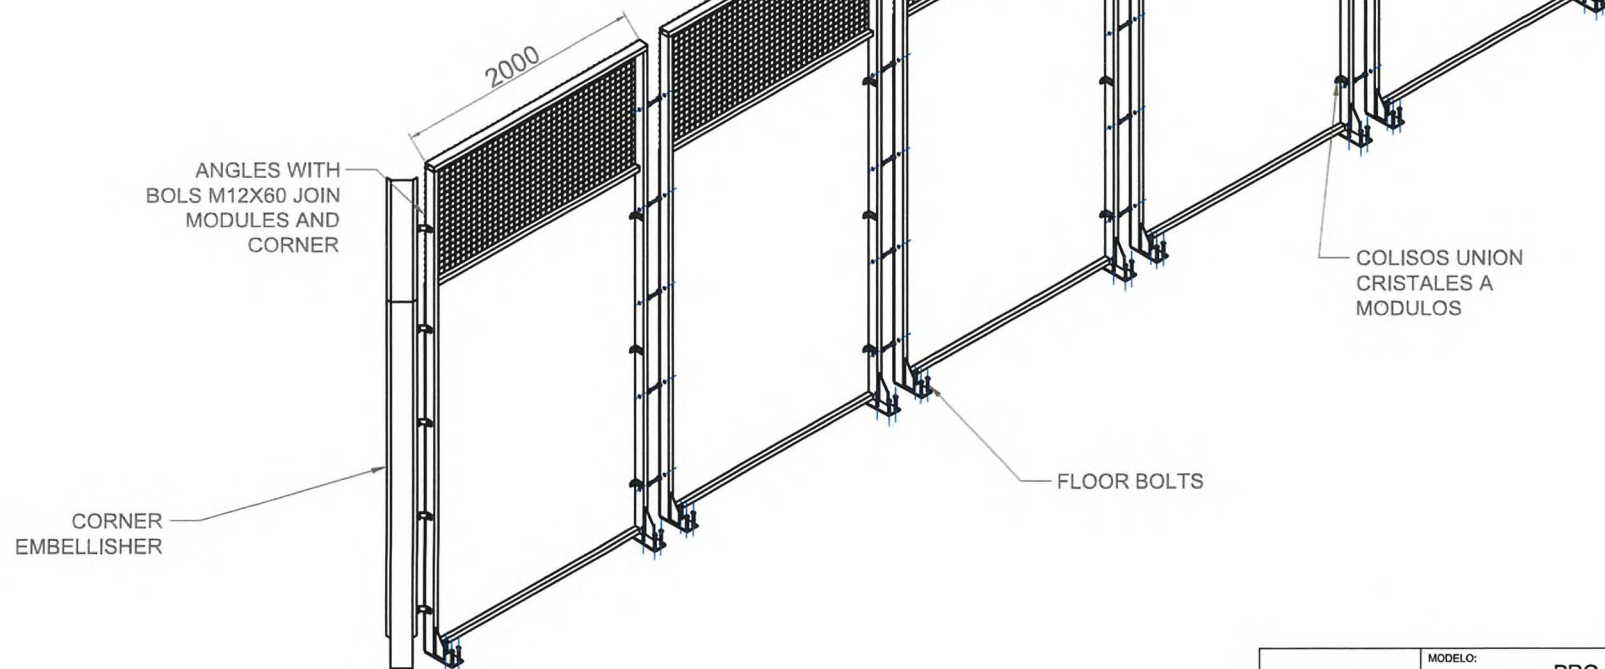

  Tu pista de pàdel	MODELO: PRO COURT			VERSION: V.1	
	PLANO: SIDE ASSEMBLY			FECHA: 13/06/2022	
	UDS:	M.TOTALES:	ESCALA:		Nº PLANO:
	mm	20000x10000x6000	1:25		
			PAPEL A2	1	

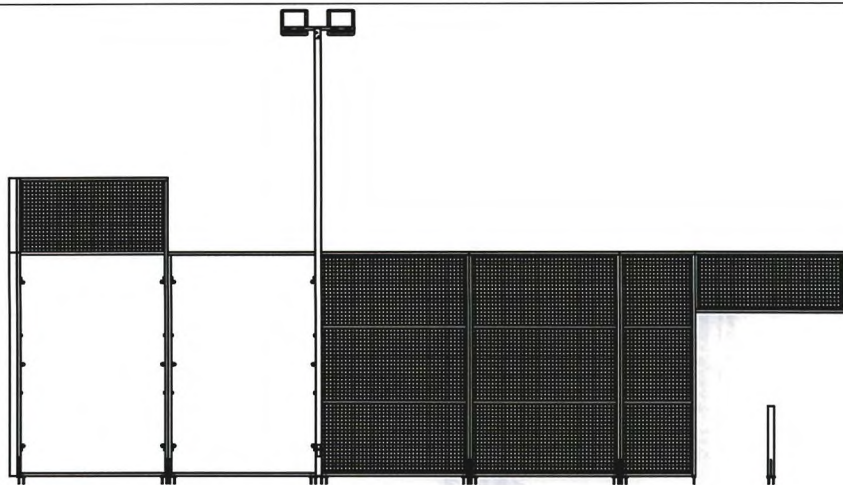

SIDE VIEW (1:50)

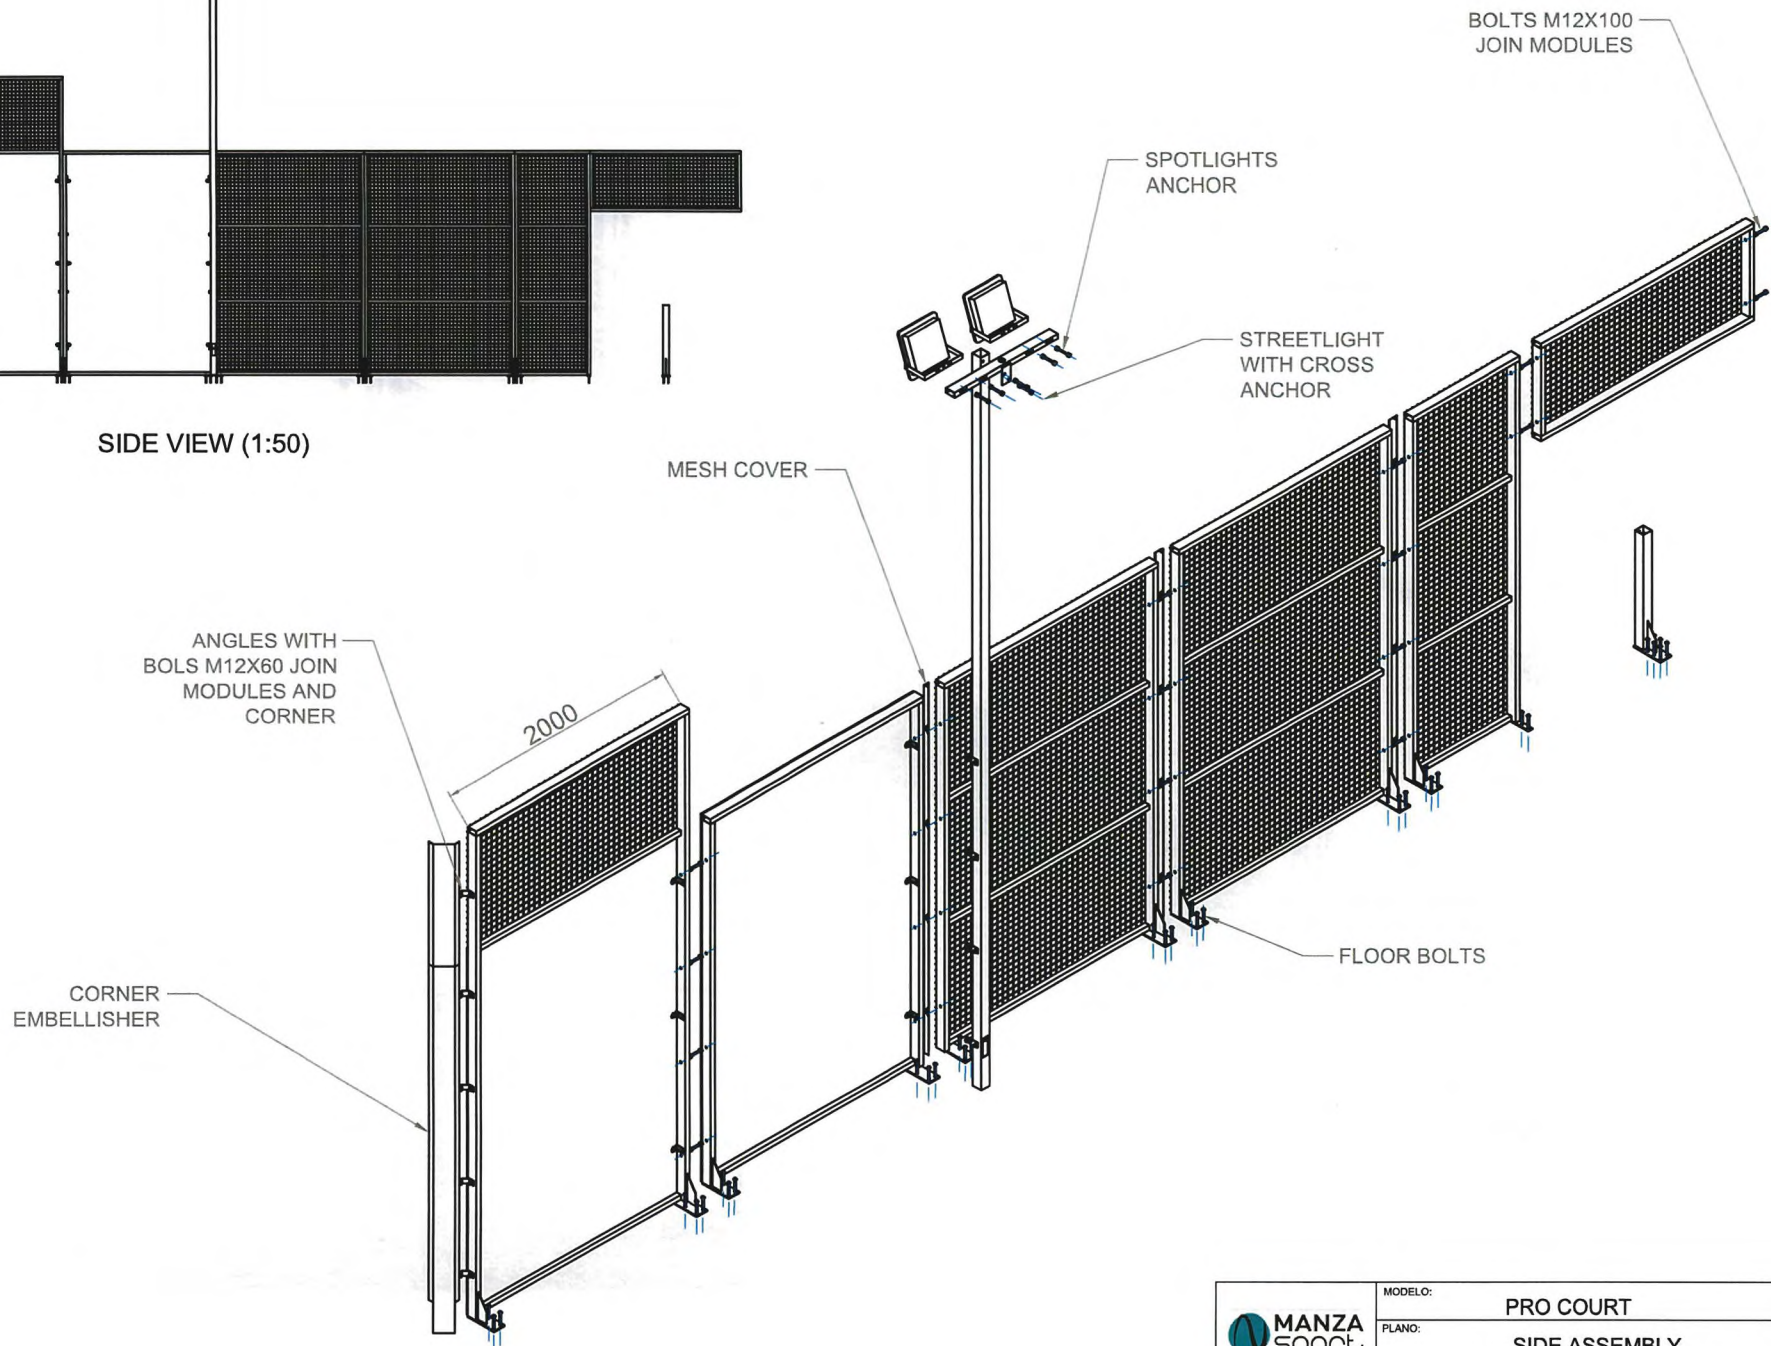

 MANZA sport Tu pista de pádel		MODELO:	PRO COURT		VERSION:	V.1
		PLANO:	SIDE ASSEMBLY		FECHA:	13/06/2022
UDS:	mm	M.TOTALES:	20000x10000x6000	ESCALA:	1:25	PAPEL:
						A2
						
				Nº PLANO: 2		



World Padel PRO

Technische specificaties

Baan structuur

- **Thermisch verzinkt**
- Frames met buisafmetingen 80x40x3 mm met elk twee ankerplaten van 250x100x10 mm, elk met 3x $\varnothing 16$ mm met verstevigingsknoopplaat met rechthoekig-driehoekige vorm. Elke frameverbinding creëert pilaren van 80x80 mm.
- Kleur: te kiezen uit RAL-schaal (epoxy/ polyester poedercoating).
- Alle schroeven voor installatie inbegrepen
- Tussen elk frame zit een beschermingssysteem om eventuele verwondingen te voorkomen.

Glas

- 18 modules van 12 mm gehard glas met vlakke gepolijste randen en verzonken gaten. Alle modules hebben een afmeting van 1995x2995 mm (6 gaten), zijn perfect uitgelijnd en de vlakheid is optimaal. Alle accessoires voor installatie inbegrepen.
- Het glas voldoet aan de UNE-EN 12150-2: 2005 (Glas voor gebouwen en constructies) en UNE-EN 12543-2: 2011


Ondergrond

Kunstgras monofilament

- Samenstelling: 100% polyethyleen
- Garenhoogte: 13 mm
- Steken m2: 44.100
- Garen Dtex: 8.800 Dtex
- Vulling: Silica zand 0,2-0,8 mm

Verlichting

- 4 lichtmasten van 80x80x3 mm, bevestigd aan de structuur
- Set van 8x 200W LED schijnwerpers, inclusief kabel tot aan de onderkant van de kolommen
- Recht, knik of vanuit de hoek

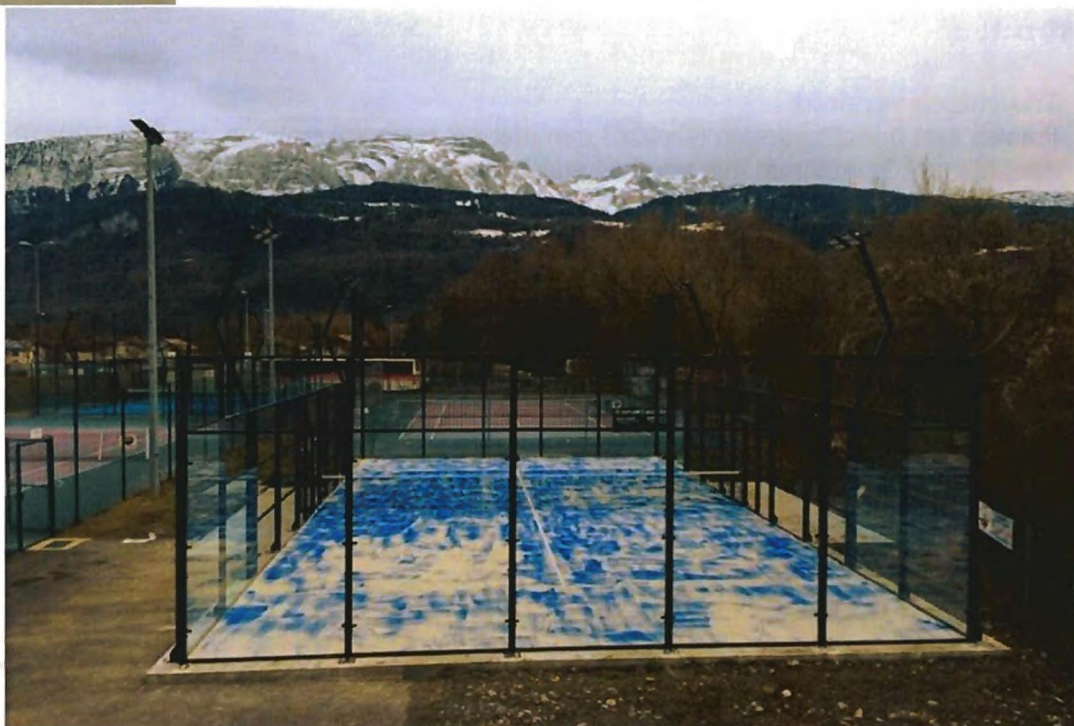



World Padel BV | Speelveld 1 | 5131 AW Alphen | info@worldpadel.nl | www.worldpadel.nl
IBAN NL15 RABO 0361 3352 61 | KvK 82530602 | BTW NL862507571B01

Legenda toegepaste uitzonderingsgrondslagen

In dit document zijn gegevens geanonimiseerd op grond van:

Wet	Artikel	Omschrijving	Pagina's
Wet open overheid	Art. 5.1 lid 2 sub e	De eerbiediging van de persoonlijke levenssfeer	2, 3, 8, 9