
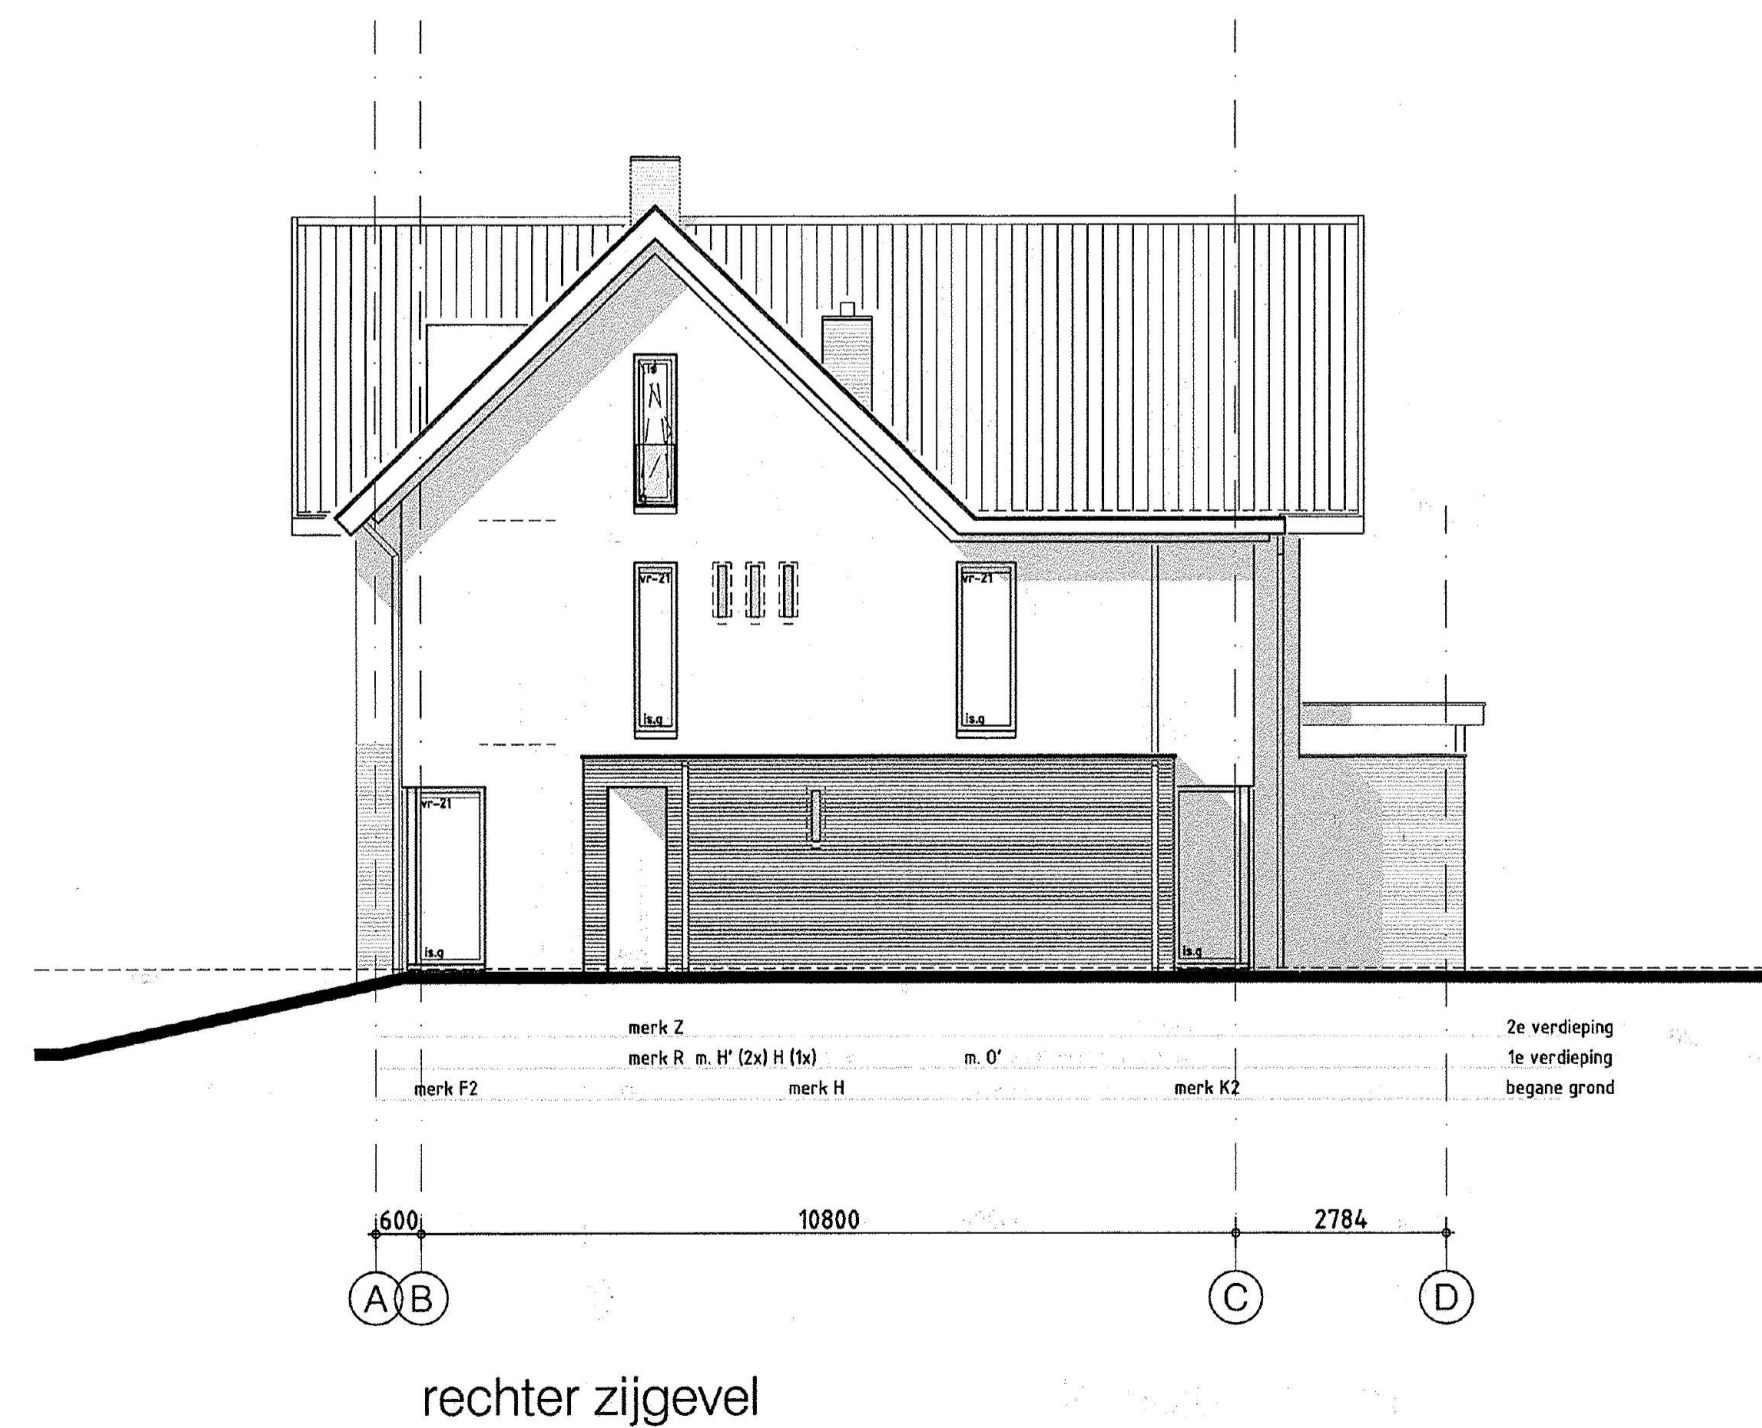
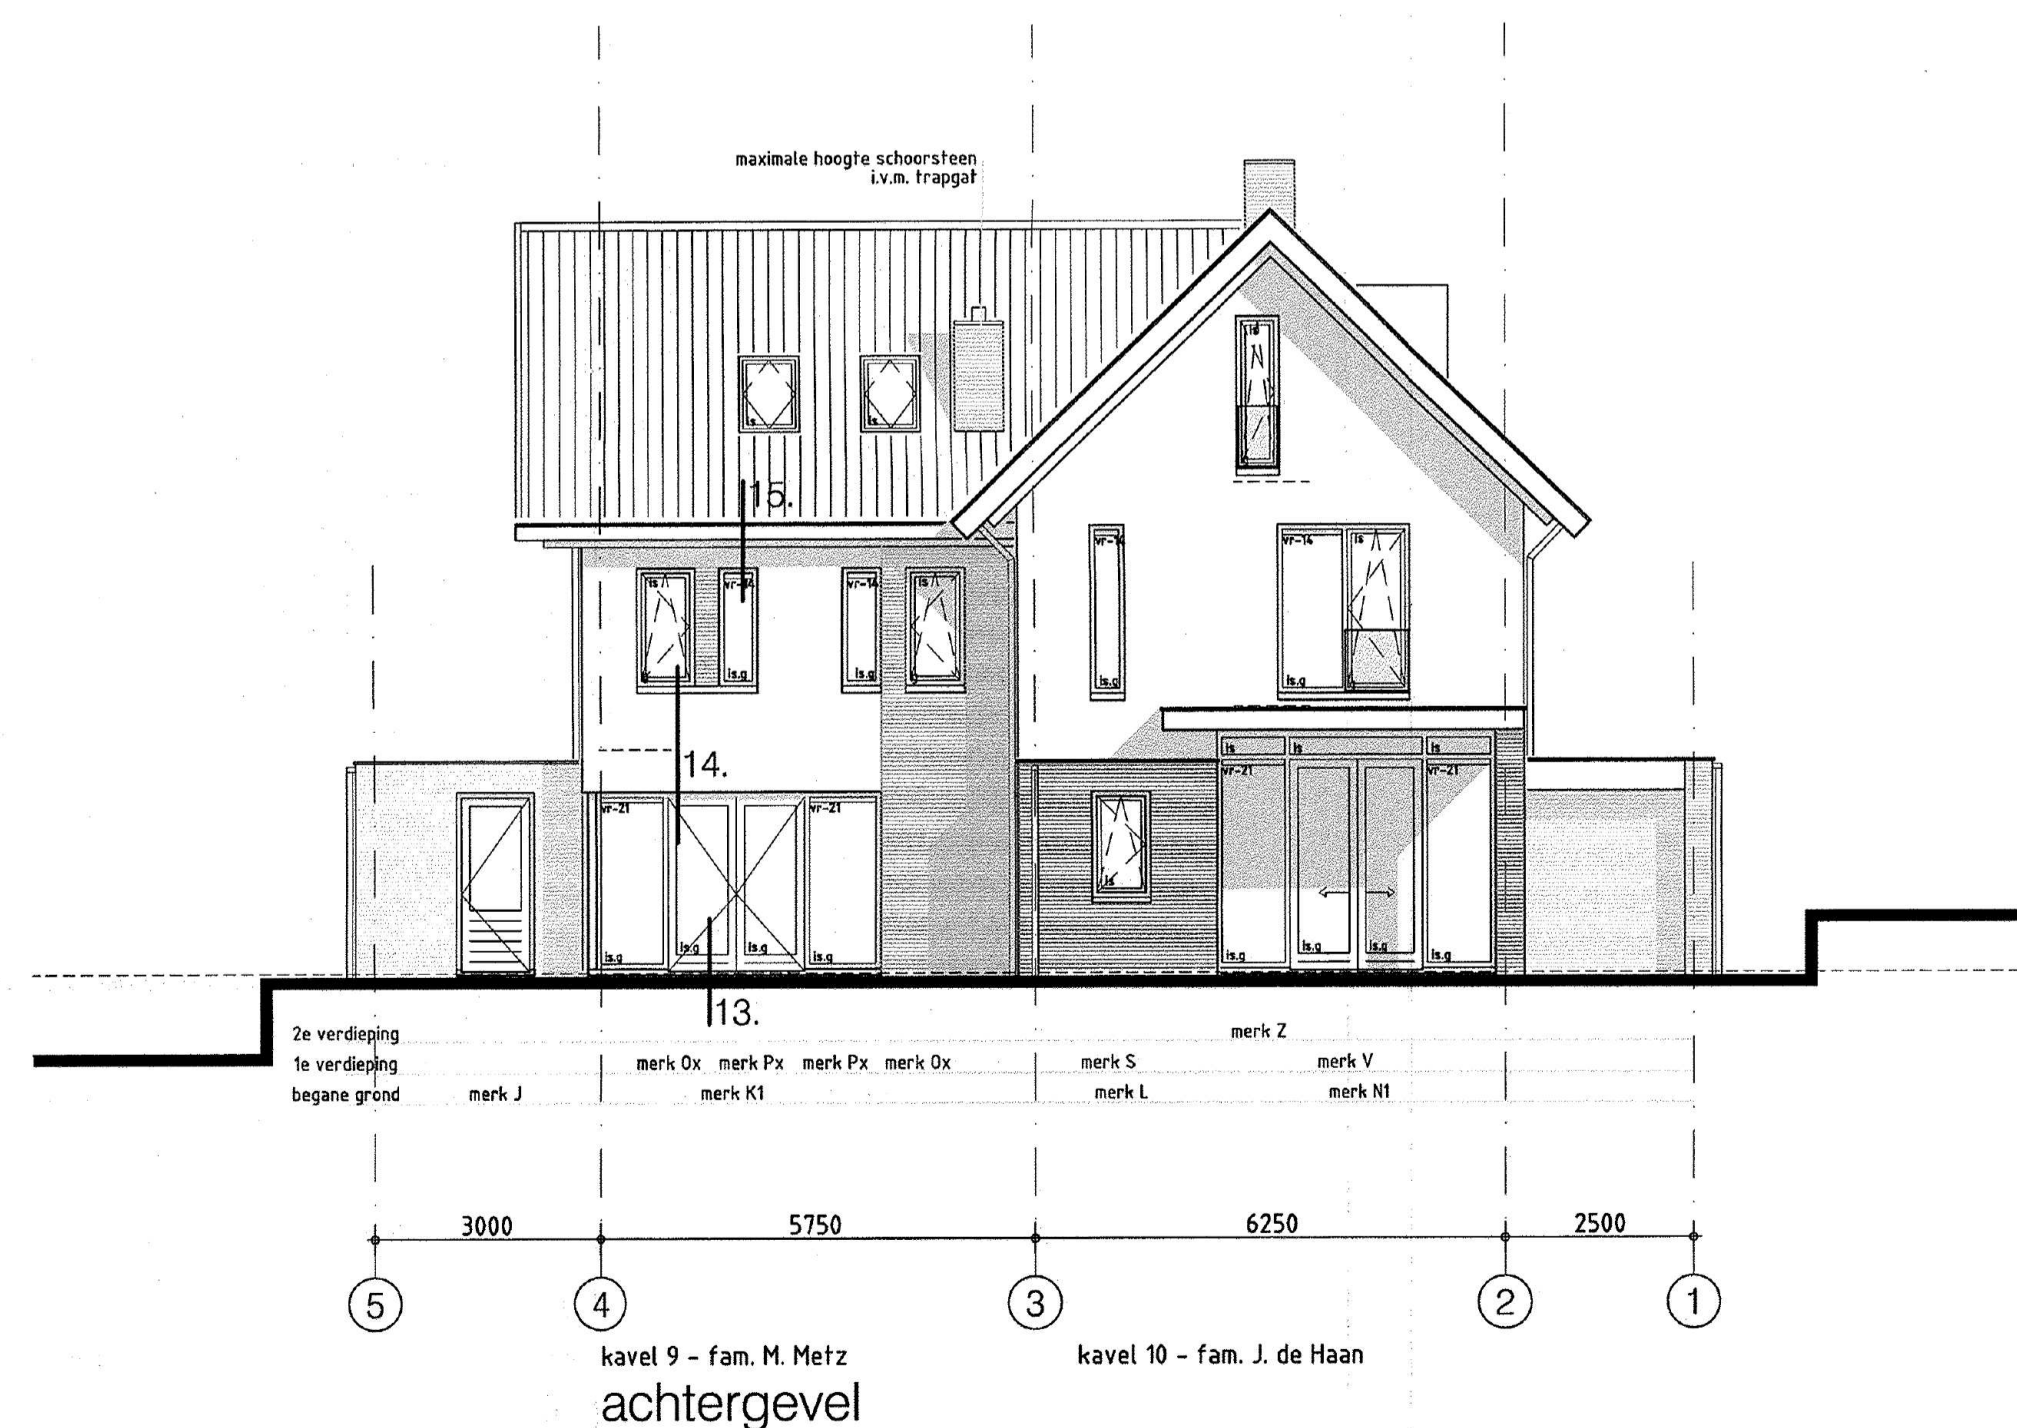
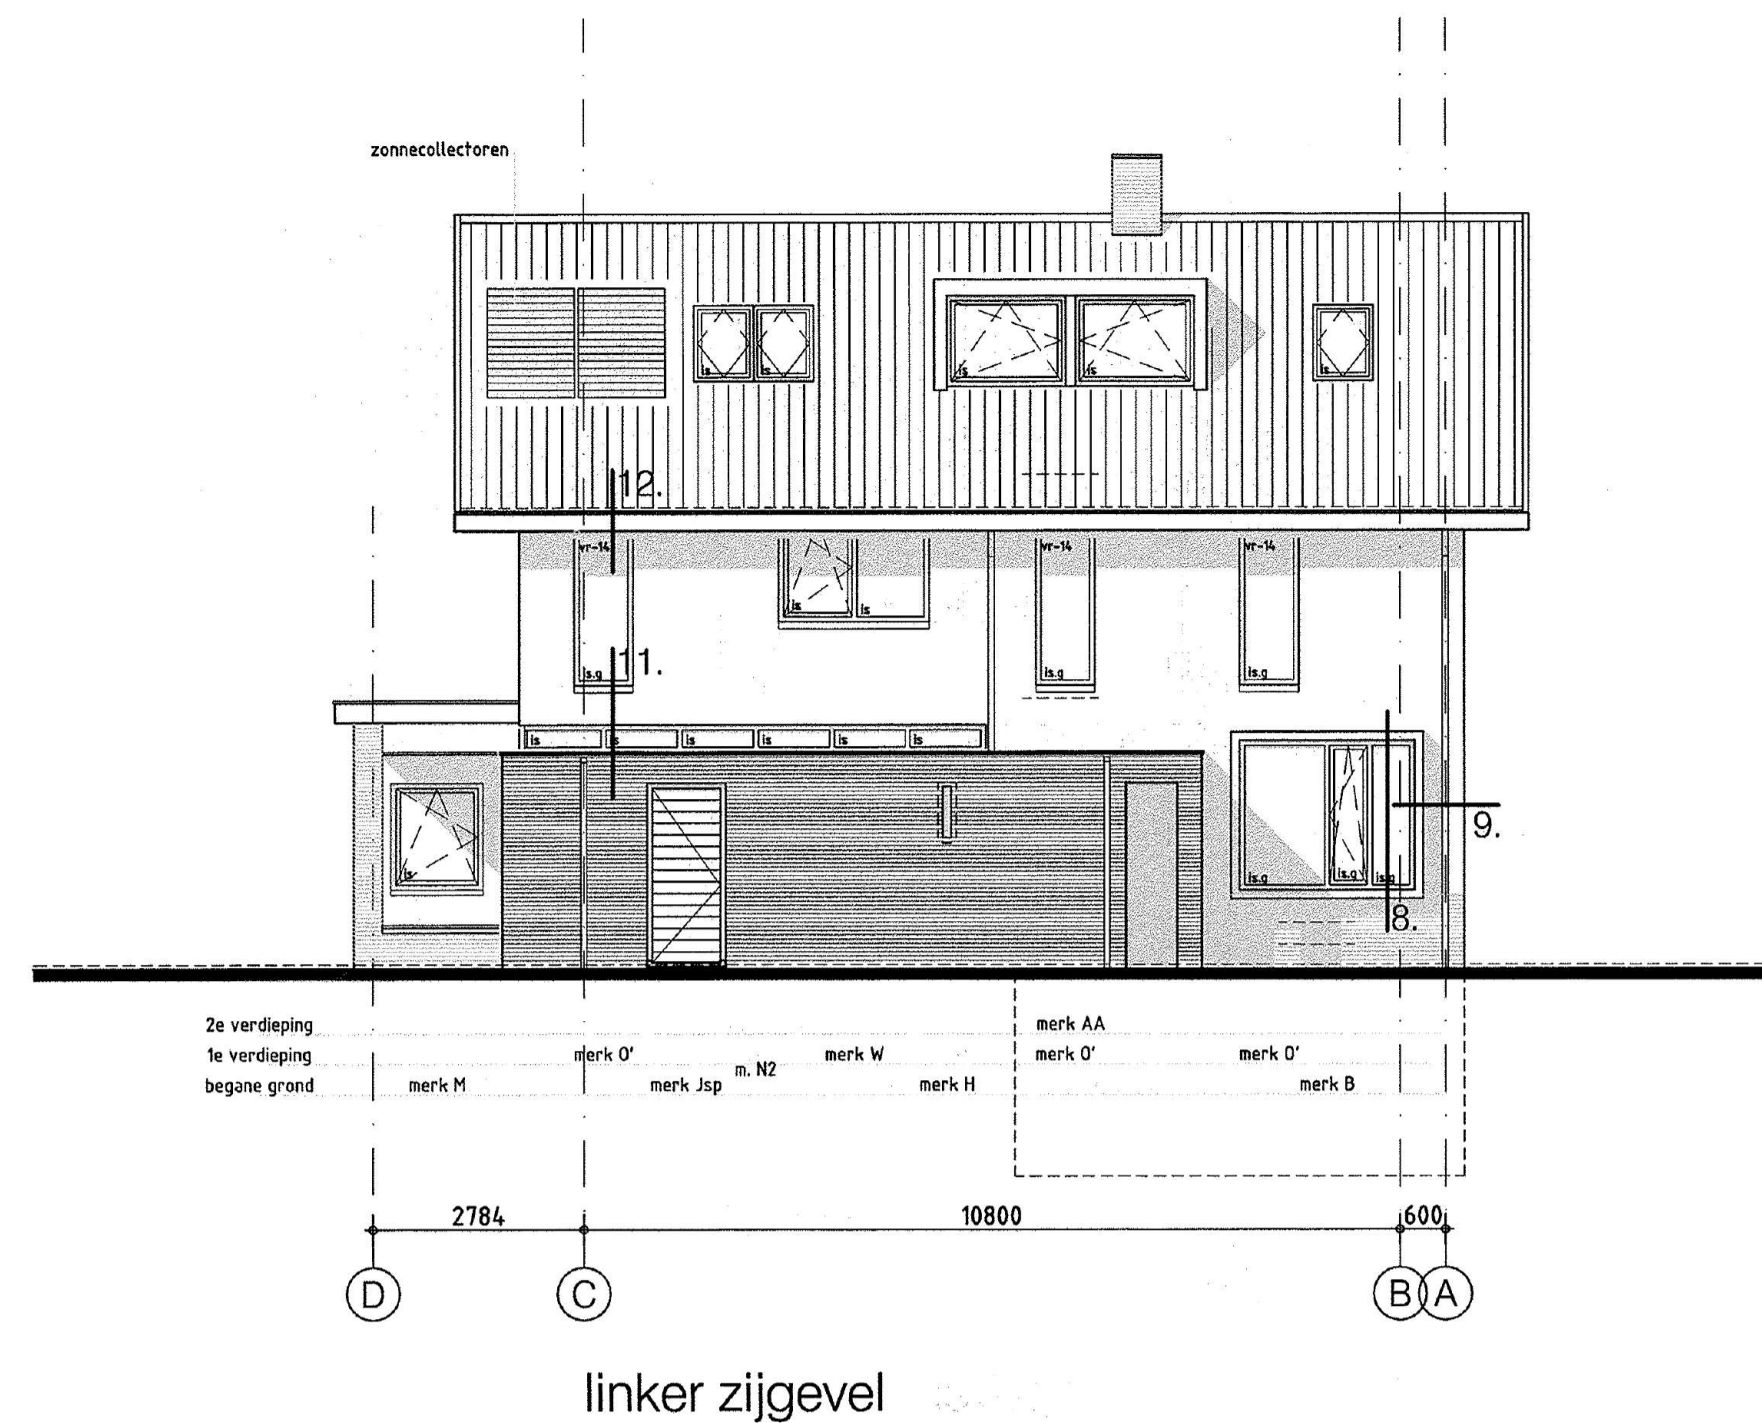


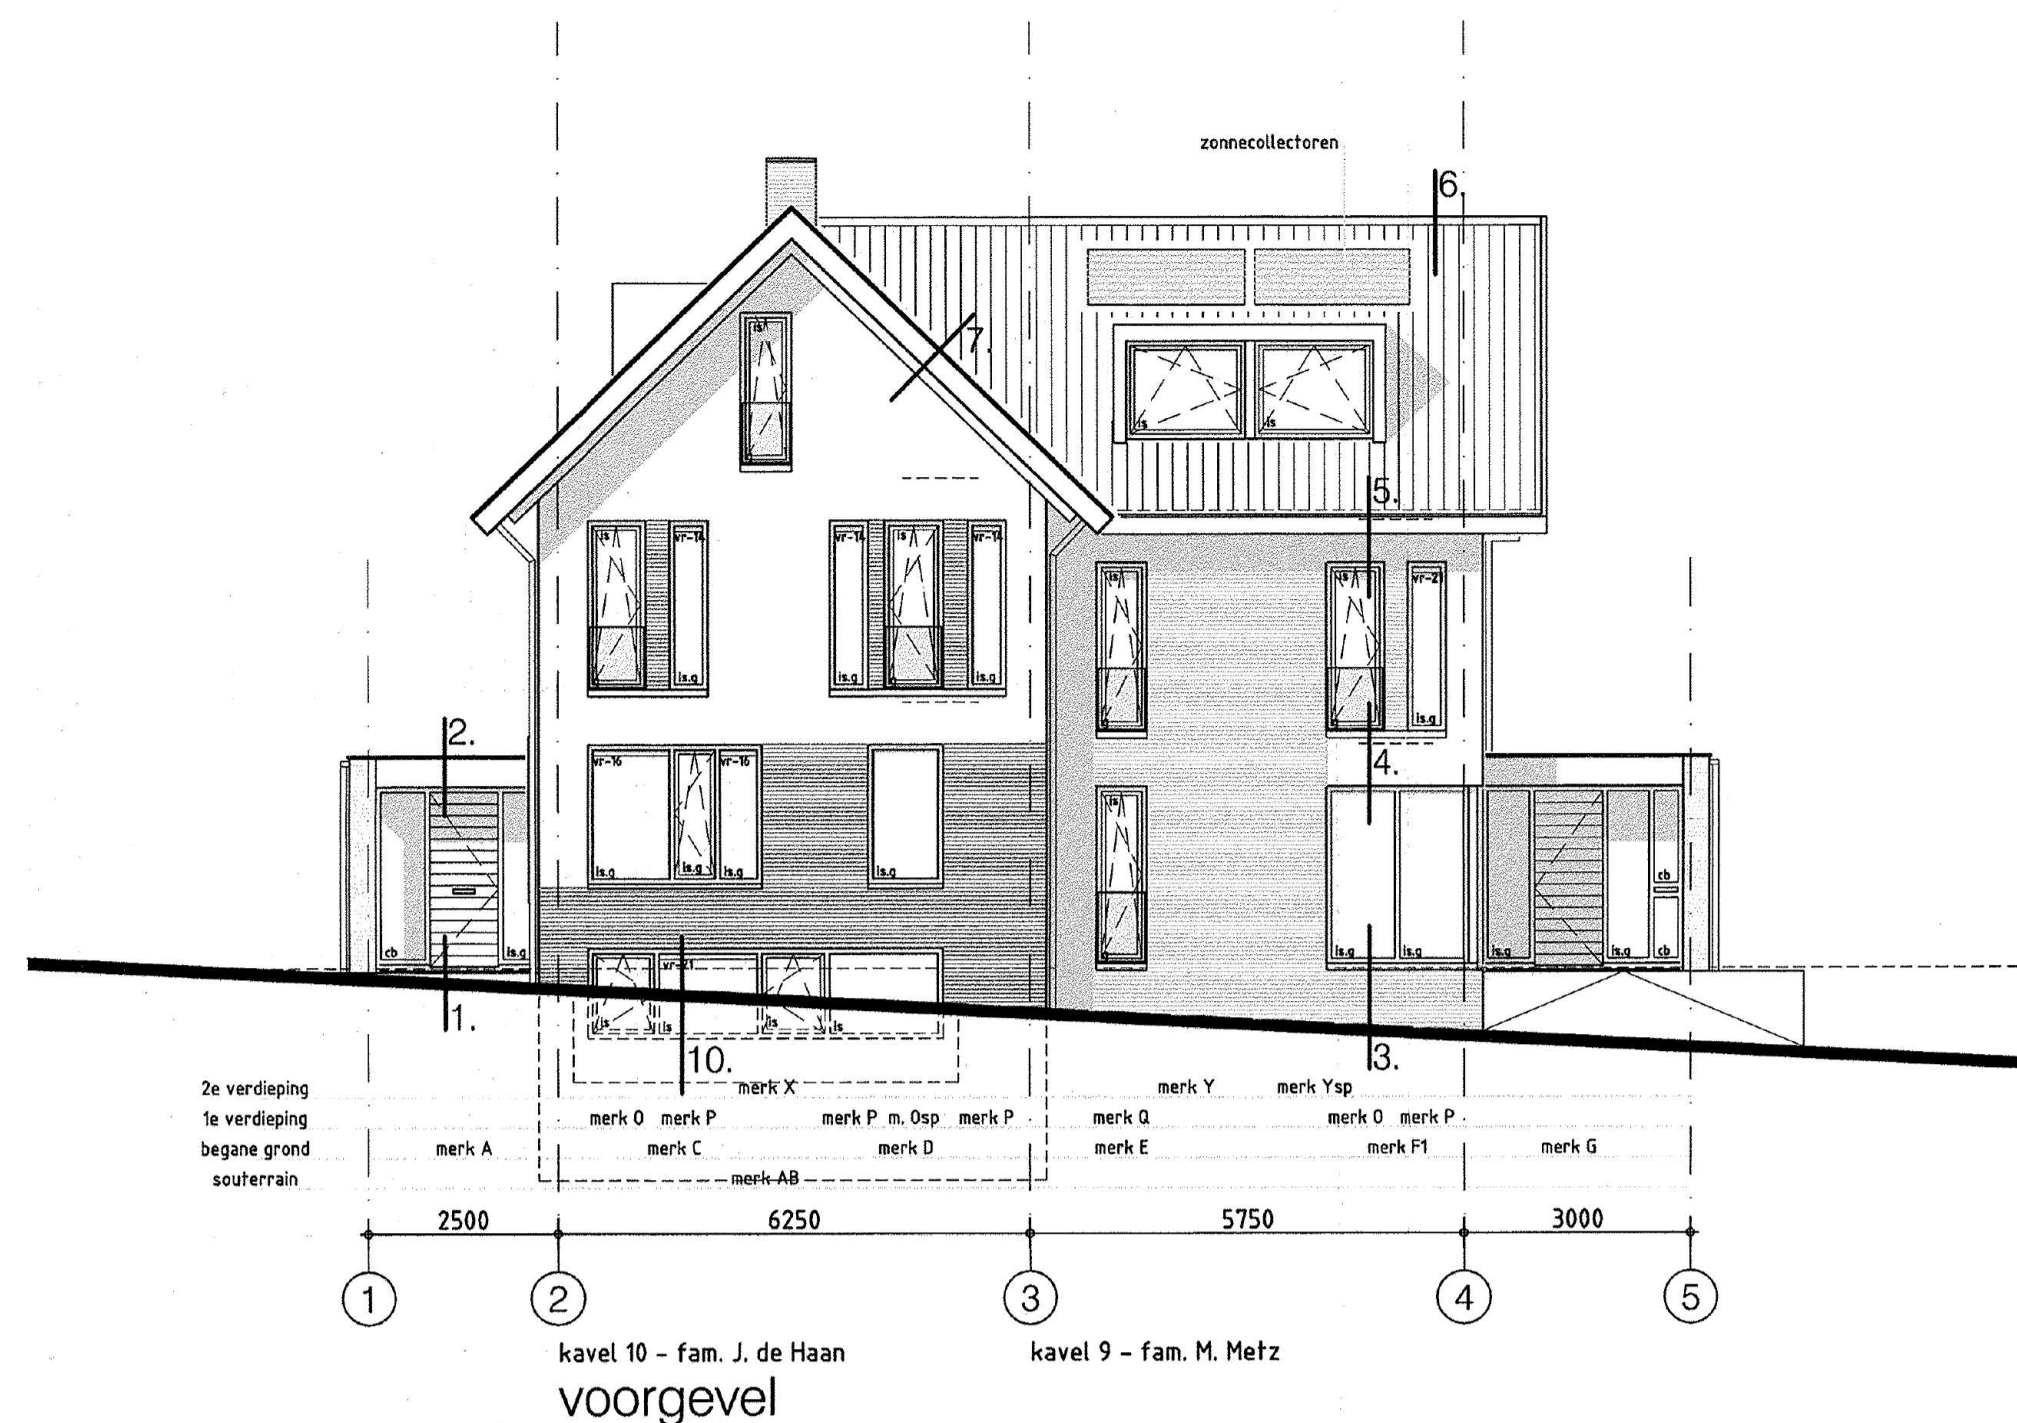

BESTEMMINGSPLAN  
TOETS  
d.d. 23 JUN 2011  
Gez.: *alk*

Behoort bij besluit van  
burgemeester en wethouders van Lochem  
d.d. 19 JULI 2011  
kenmerk 2011-007436

gemeente *Lochem*  
aanvraag *vooroverlegadvies*  
akkoord *Wel Niet*  
datum *27.06.2011*  
stadsbouwmeester *alk*

Geprint door *oce*  
2011-007436

|          |   |                                                 |
|----------|---|-------------------------------------------------|
| renvooi: |   |                                                 |
| is       | isolerende dubbele beglazing<br>volgens EP berekening   | cb colorbel paneel antraciet                    |
| g        | veiligheidsbeglazing<br>veiligheidstype: volgens NEN 3569   | vr-14/16/21 Buva ventilatiooster type Fitstream |
| is.g     | isolerende veiligheidsbeglazing<br>veiligheidstype: volgens NEN 3569,<br>wanneer ruit van 2 zijden bereikbaar is<br>binnenruit en buitenruit v.v. gelaagd glas. |                                                 |

plan : nieuwbouw heft van dubbel woonhuis (kavel 10) *Lochem / plan Bosweg*  
opdracht : Familie *5.1.2e* *23 MEI 2011*  
onderwerp : bestektekoning: bouwkundige gevels

|                     |                 |      |      |         |
|---------------------|-----------------|------|------|---------|
| schaal : 1:100      | d.d. 18/05/2011 | a. . | b. . | bladnr. |
| formaat : A1        | get. <i>AHk</i> | c. . | d. . |         |
| status : definitief | gec. . versie:  | e. . | f. . |         |

1031B002

architektengroep gelderland bv  
hummelseweg 16 7021 ae zelhem  
postbus 231 7020 ac zelhem  
tel. (0314) 62 43 48 fax. (0314) 62 13 51  
info@architektengroepgelderland.nl

architektengroep gelderland



# Legenda toegepaste uitzonderingsgrondslagen

In dit document zijn gegevens geanonimiseerd op grond van:

| Wet               | Artikel              | Beschrijving                                    | Pagina('s) |
|-------------------|----------------------|-------------------------------------------------|------------|
| Wet open overheid | Art. 5.1 lid 2 sub e | De eerbiediging van de persoonlijke levenssfeer | 1          |