

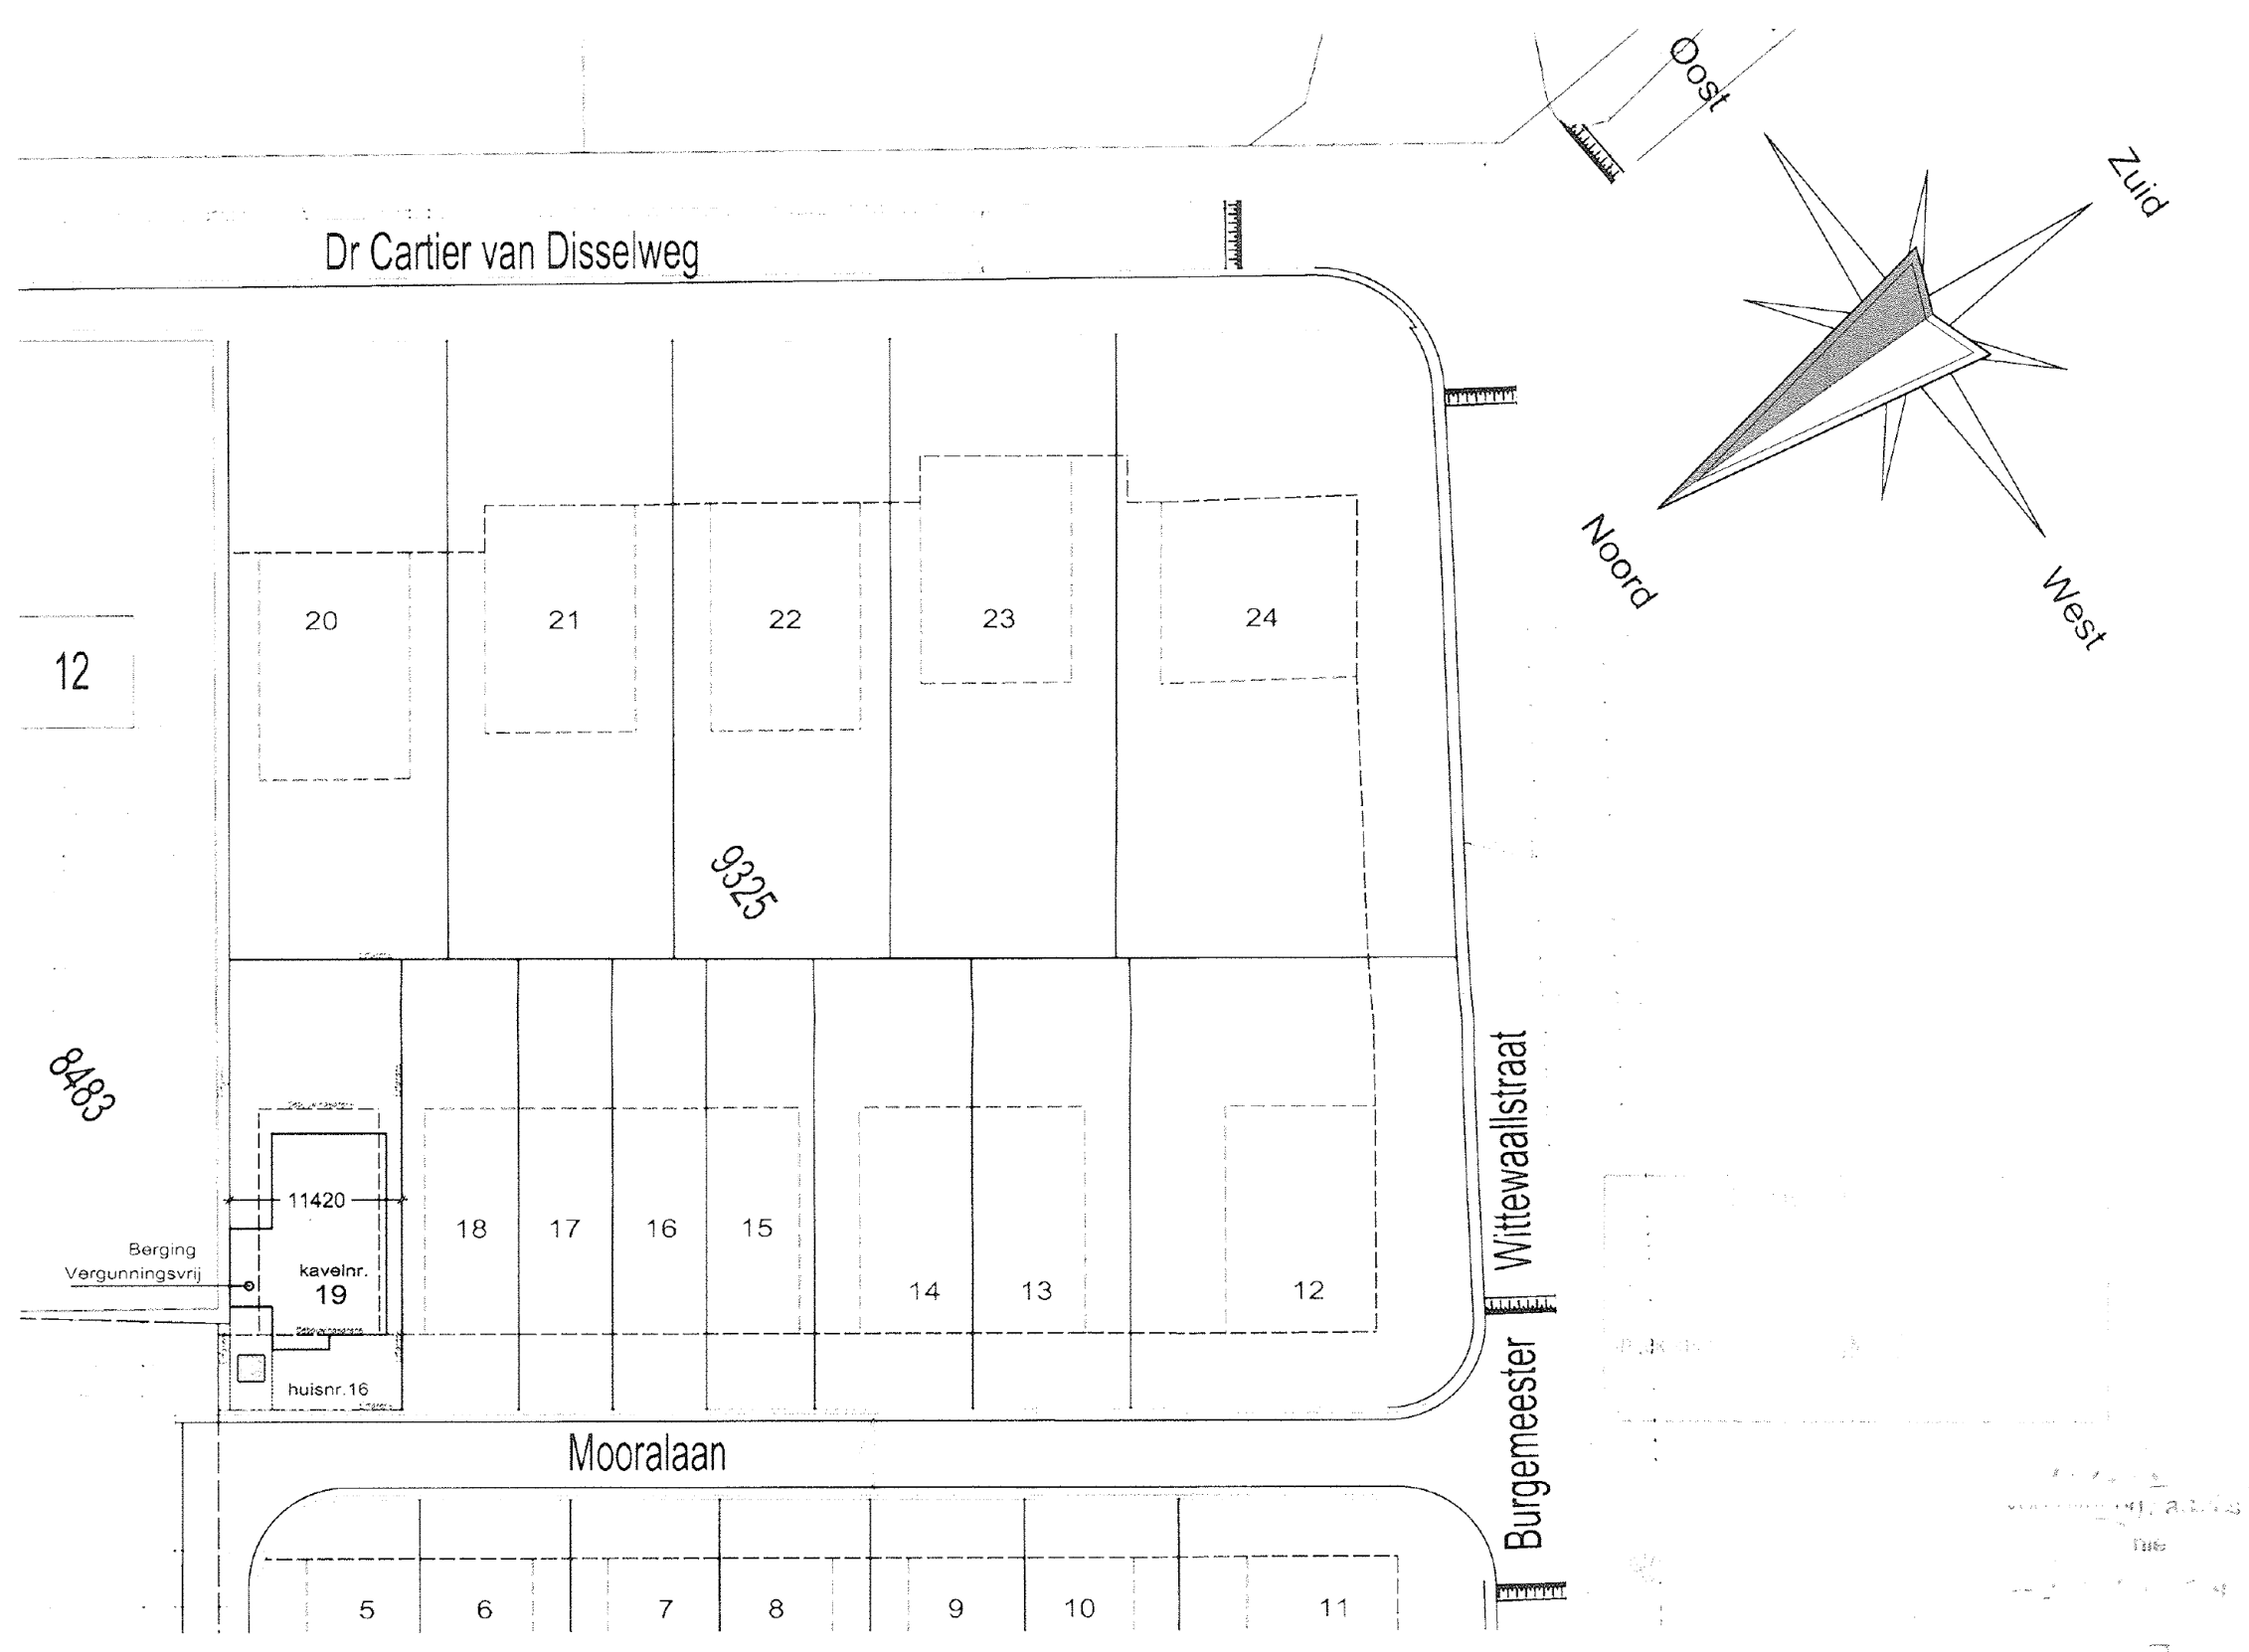
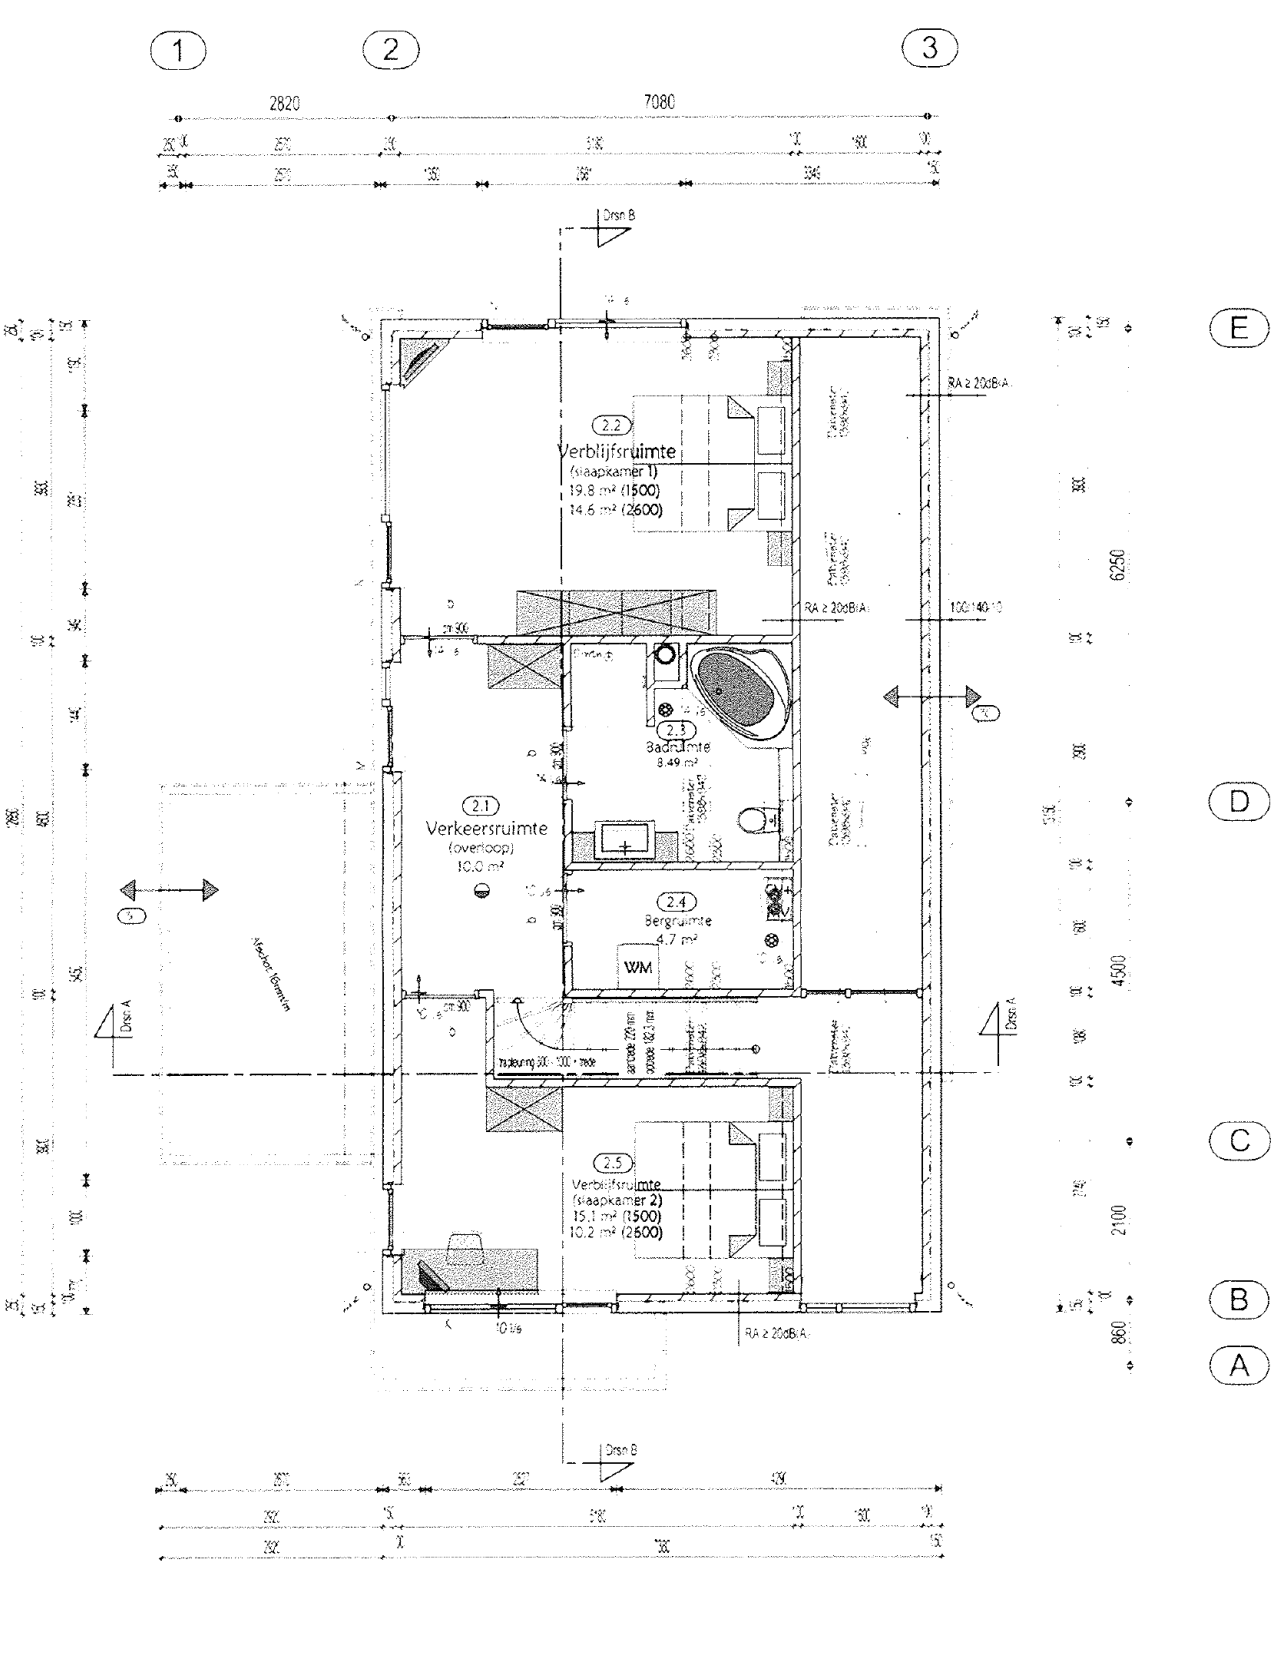
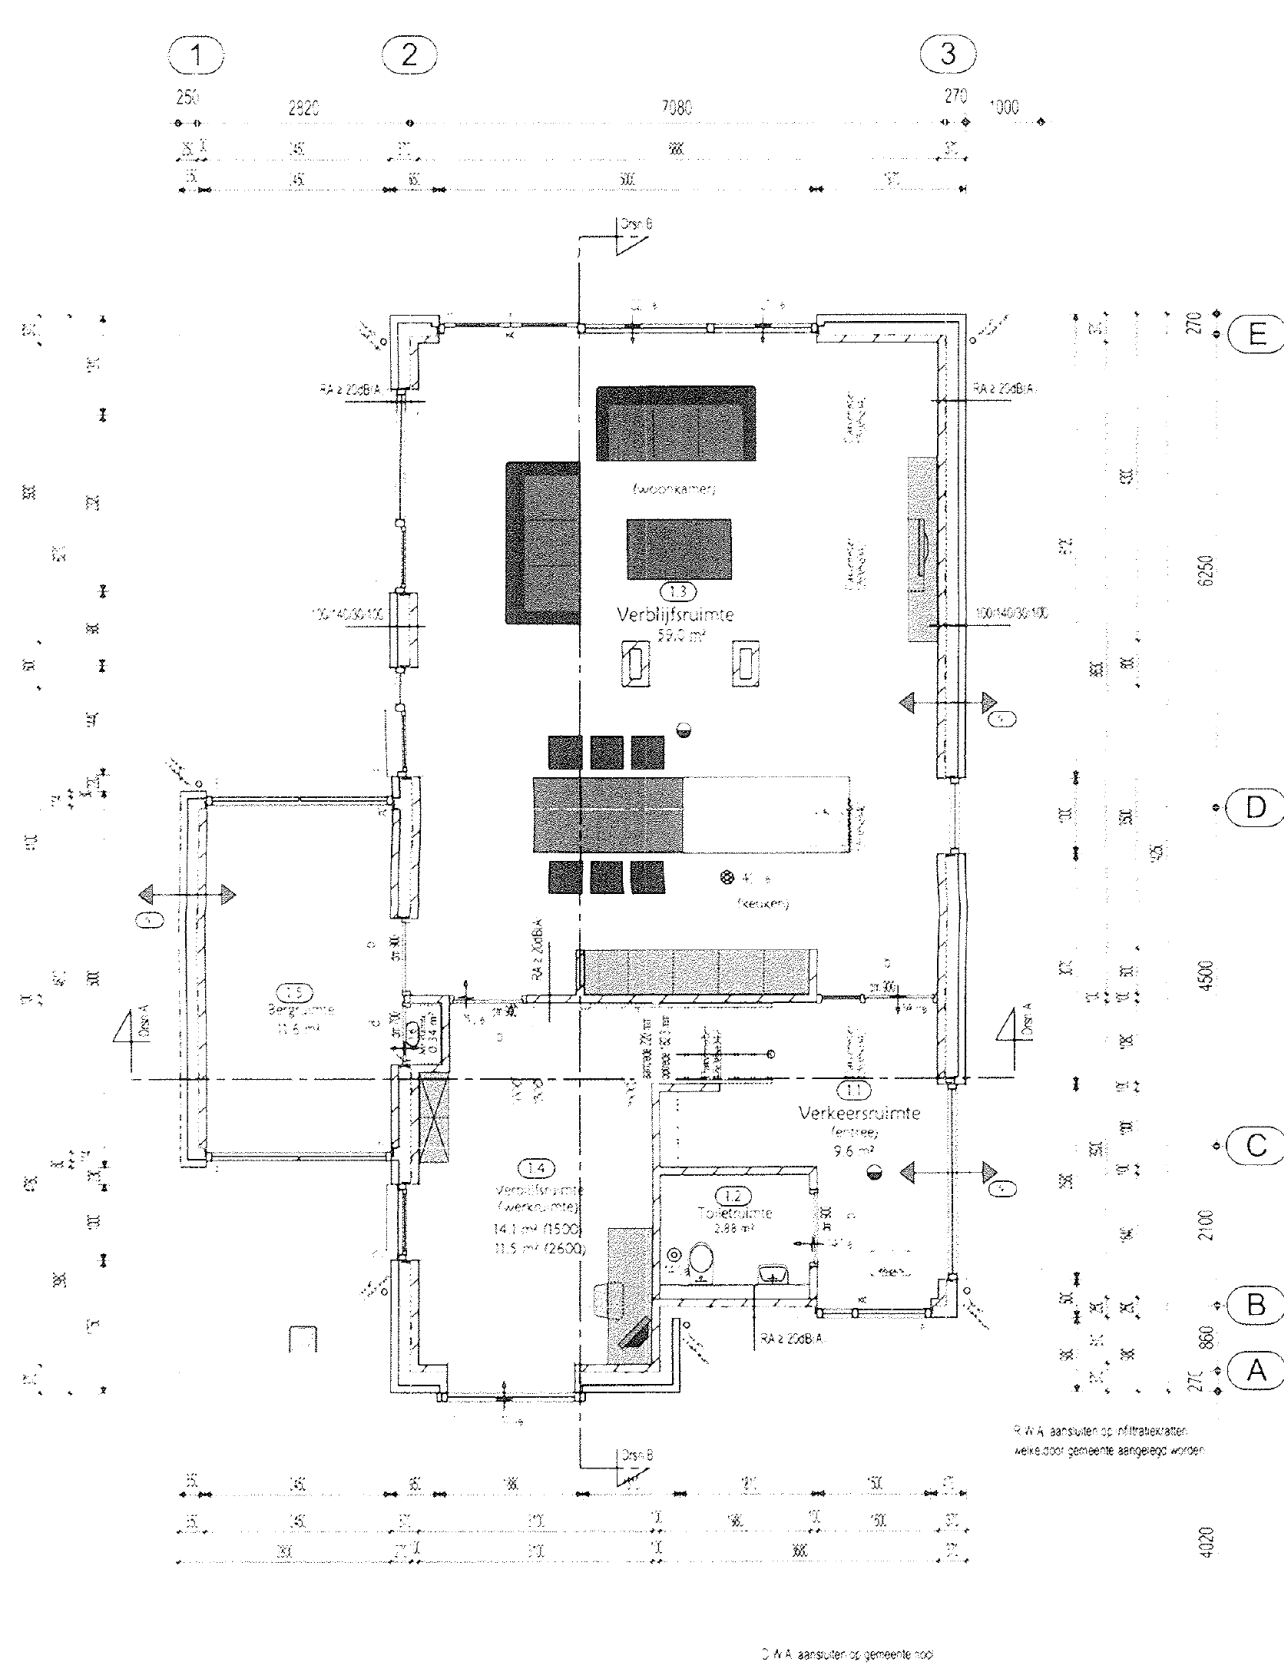


VOORGEVEL (Noord-westgevel) LINKERZIJGEVEL (Noord-oostgevel) ACHTERGEVEL (Zuid-oostgevel) RECHTERZIJGEVEL (Zuid-westgevel)

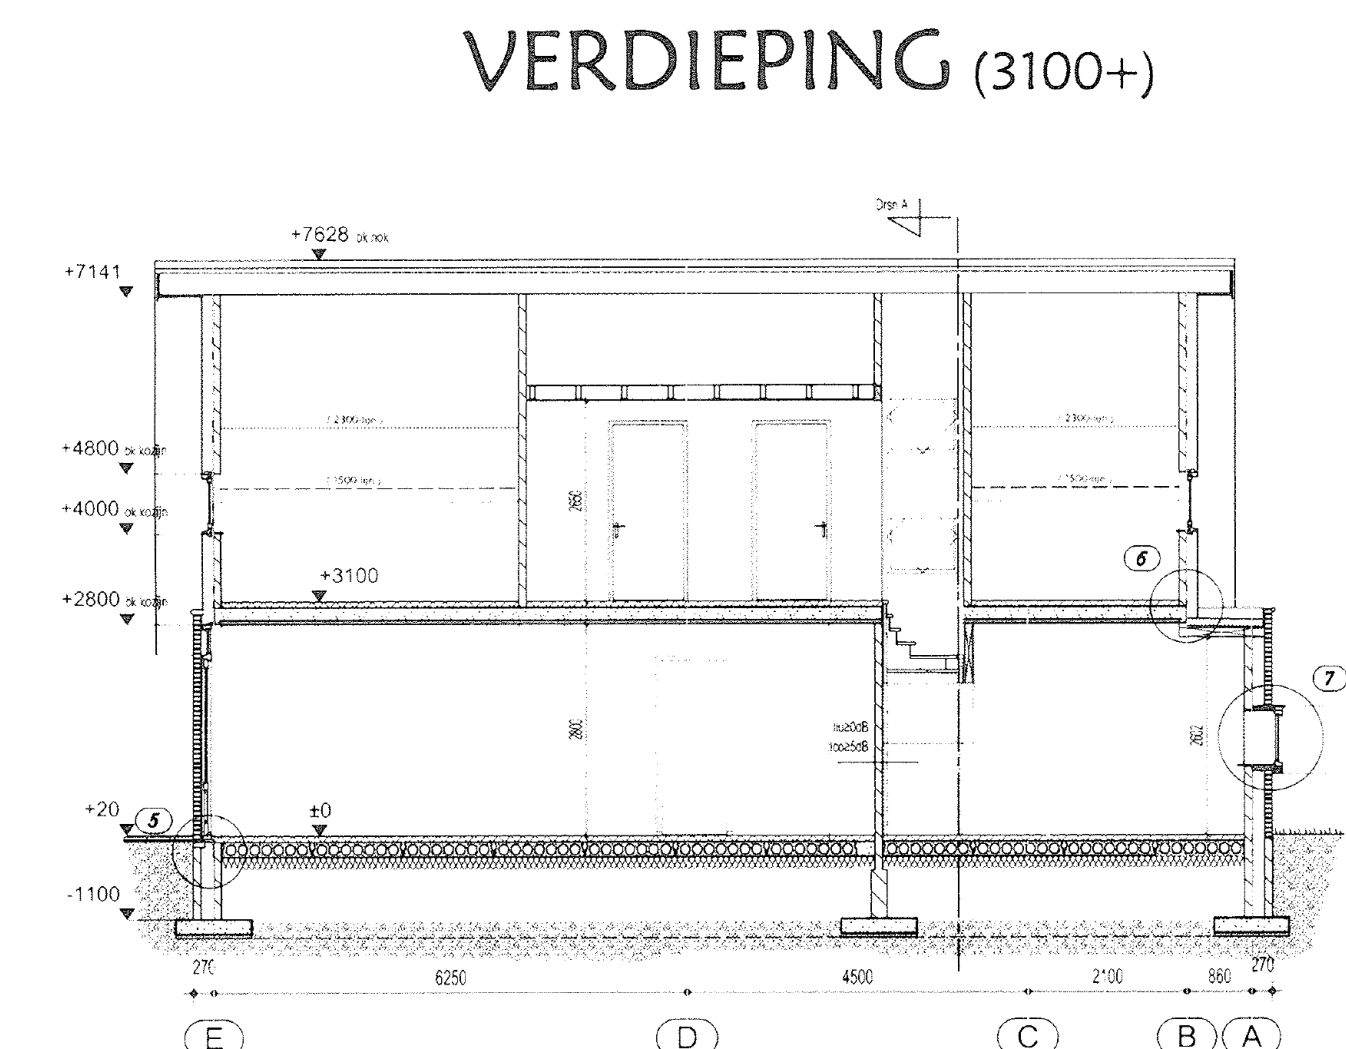

Geprint door **oce**
03-06-2011 11:41

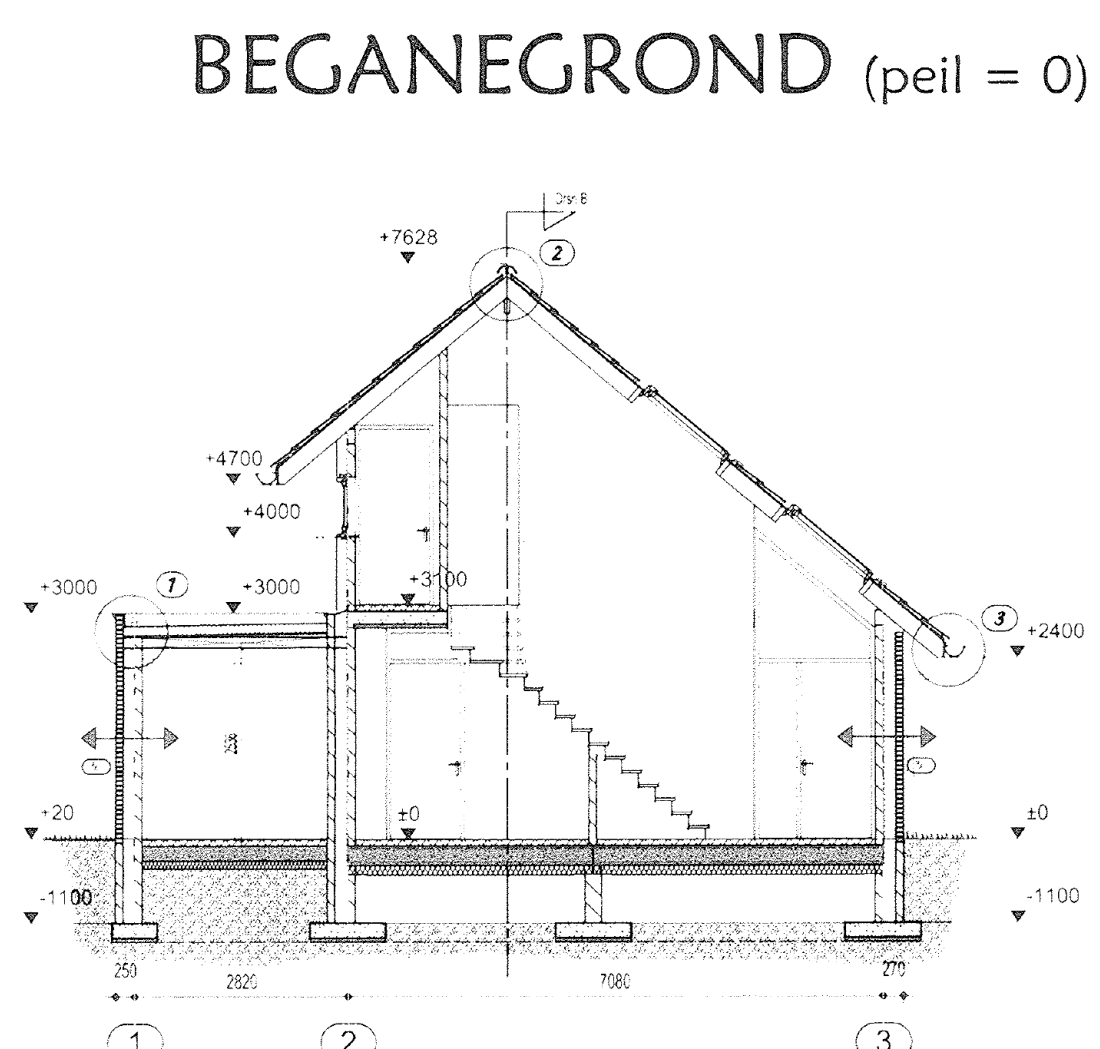

Gevelsteen, volgens gevalltekening	Zelfkittende deur	w/m wasmachine
Dragende wand	WBDRO 60 minuten	wd wasdroger
Beton	Met-concreet rookmelder, onderling gekoppeld vgs NEN 2555	cv Centrale verwarming
Snelbouwstenen	g. Keukeneggluizen	wtw WarmteTegW
Lichte schiedingswand	f. Fontein	kc Knopkinder
Isolatie	D-wtw. Douche wtw	(v) Ventilatievoorziening
Ventilatiegroep middels ker bouw deur / rooster	vv Vastwasmaschine	P Paneelwulling
Mechanische afvoerventilatie in plafond	kit Kitpluuk	dm Dagmaat
Mechanisch ventilatie punt (aamvoer)	kg Kraaggat	stl Standaard
Natuurlijke afvoerant d.m.v. dakdoorvoer	vvk Voorventilatiekoker	rwa Hemelwatera'voer

- Deze tekening is niet bestemd voor uitvoering!
- Maatvoering niet geschikt voor opdrachten, door koper, aan derden.
- Maatvoering in het werk te controleren.
- Er kunnen geen rechten worden ontleend aan tekst en de tekeningen.
- De integrale tekst van het BouwBesluit is onlosmakelijk van toepassing.
- Het rapport "Toetsing BouwBesluit" is onlosmakelijk van toepassing.
- Constructieve gegevens volgens tekeningen/berekeningen constructeur.
- Installatie gegevens volgens tekeningen/berekeningen installateur.
- Beglazing volgens NEN 2608, NEN 2608-2 en NEN 3569.
- De getekende installatie is een principe, nadere uitwerking door installateur.
- Inbraakwerendheid volgens weerstandsklasse 2.
- Inrichting en voorzieningen keuken/ sanitaire ruimten volgens opgave leverancier.

project
Nieuwbouw woning aan de Mooralaan kavel 19 te Lochem

VERZAMELBLAD

5.1.2e

versie
A1

datum
A: 03-06-2011

getekend
DM

schaal
1:100 / 1:500

getekend

naam
BOUWAANVRAAG

verantwoord
Bouwkundig Ontwerp en Advies Buro V plus D B.V.

tel: 0645 277 715
www.vplusd.nl

336.11.4.1

Legenda toegepaste uitzonderingsgrondslagen

In dit document zijn gegevens geanonimiseerd op grond van:

Wet	Artikel	Beschrijving	Pagina('s)
Wet open overheid	Art. 5.1 lid 2 sub e	De eerbiediging van de persoonlijke levenssfeer	1