



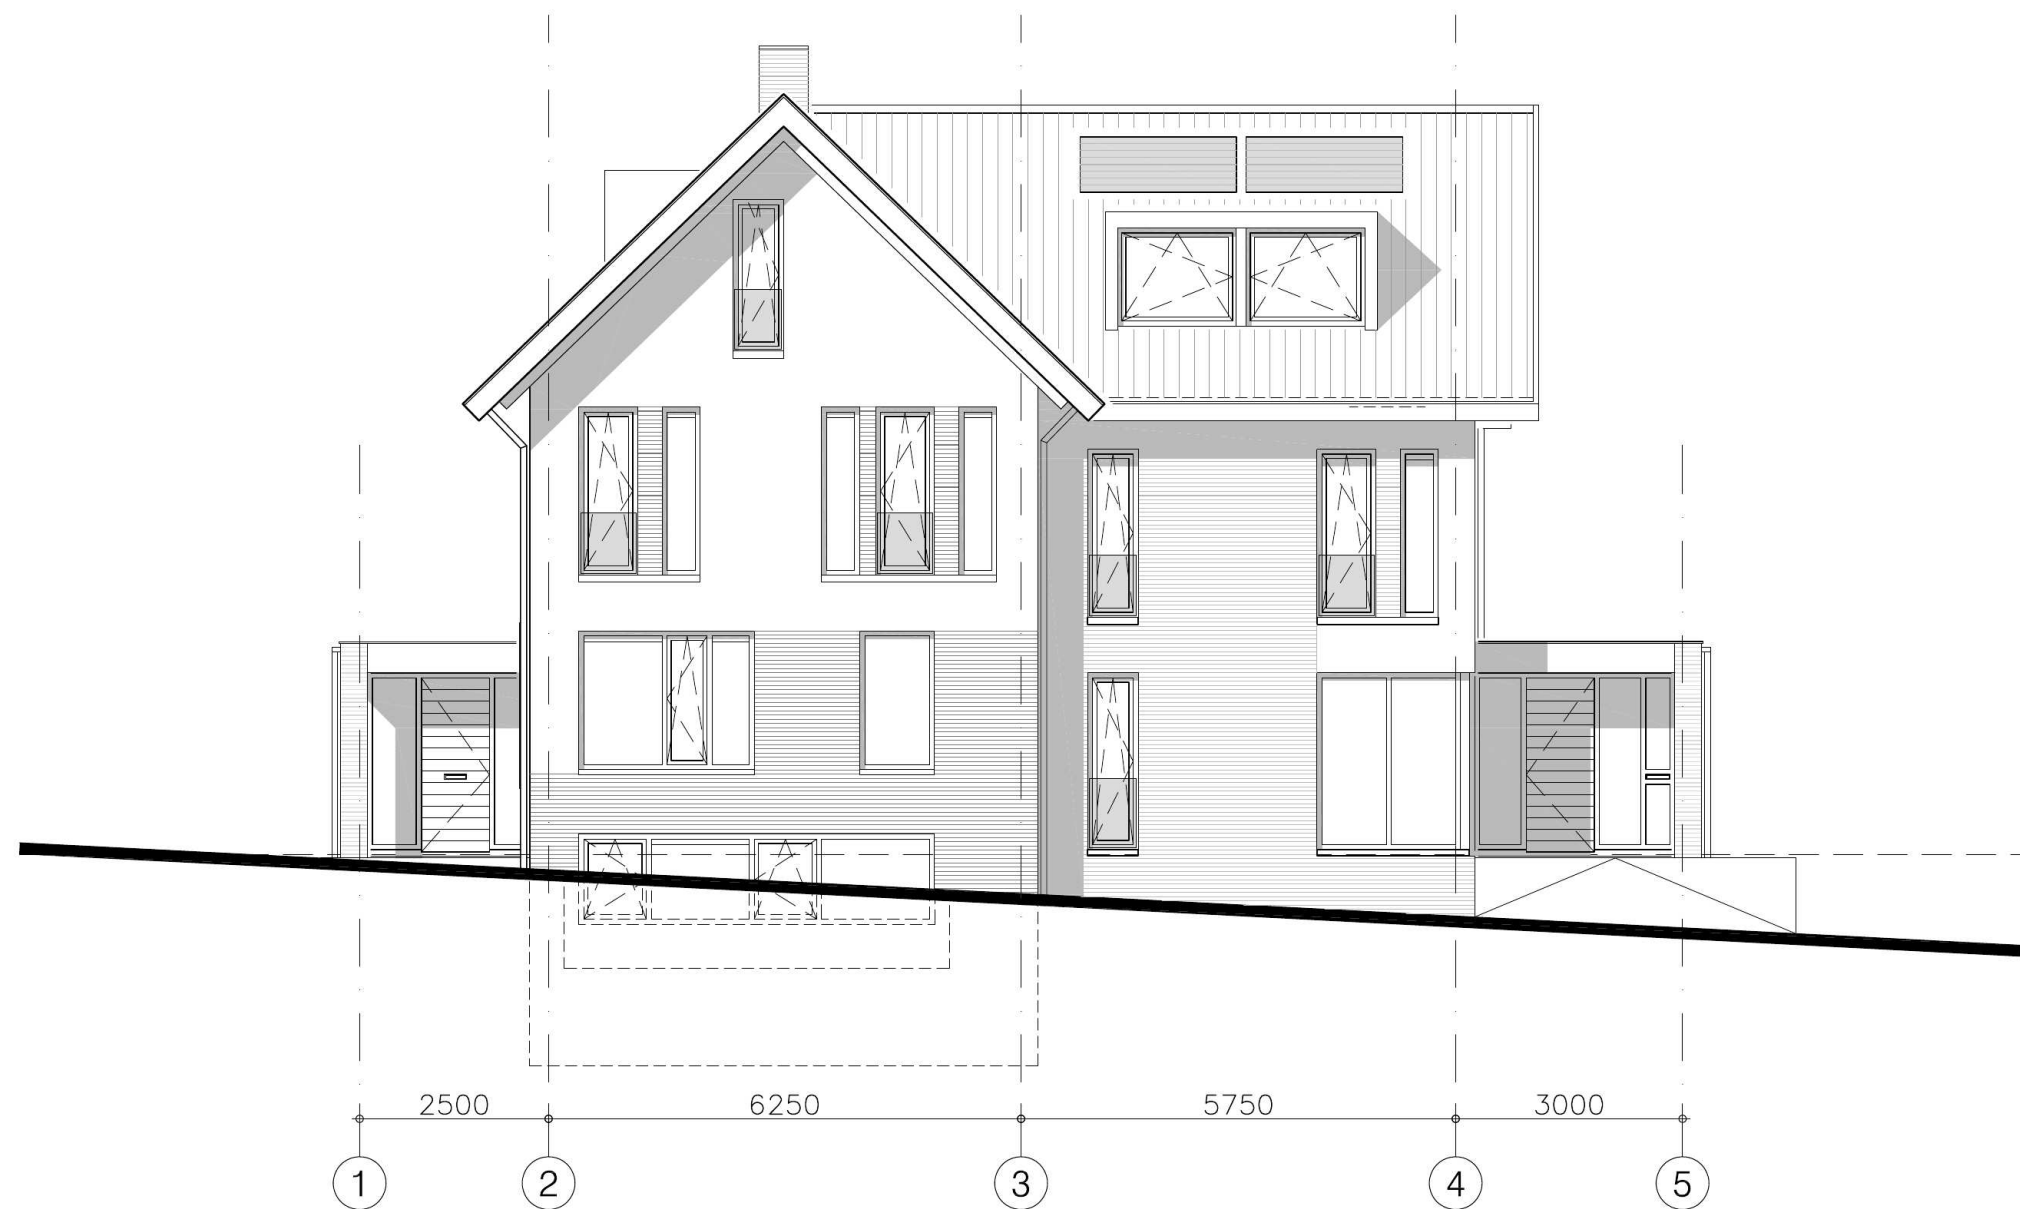


voorgevel

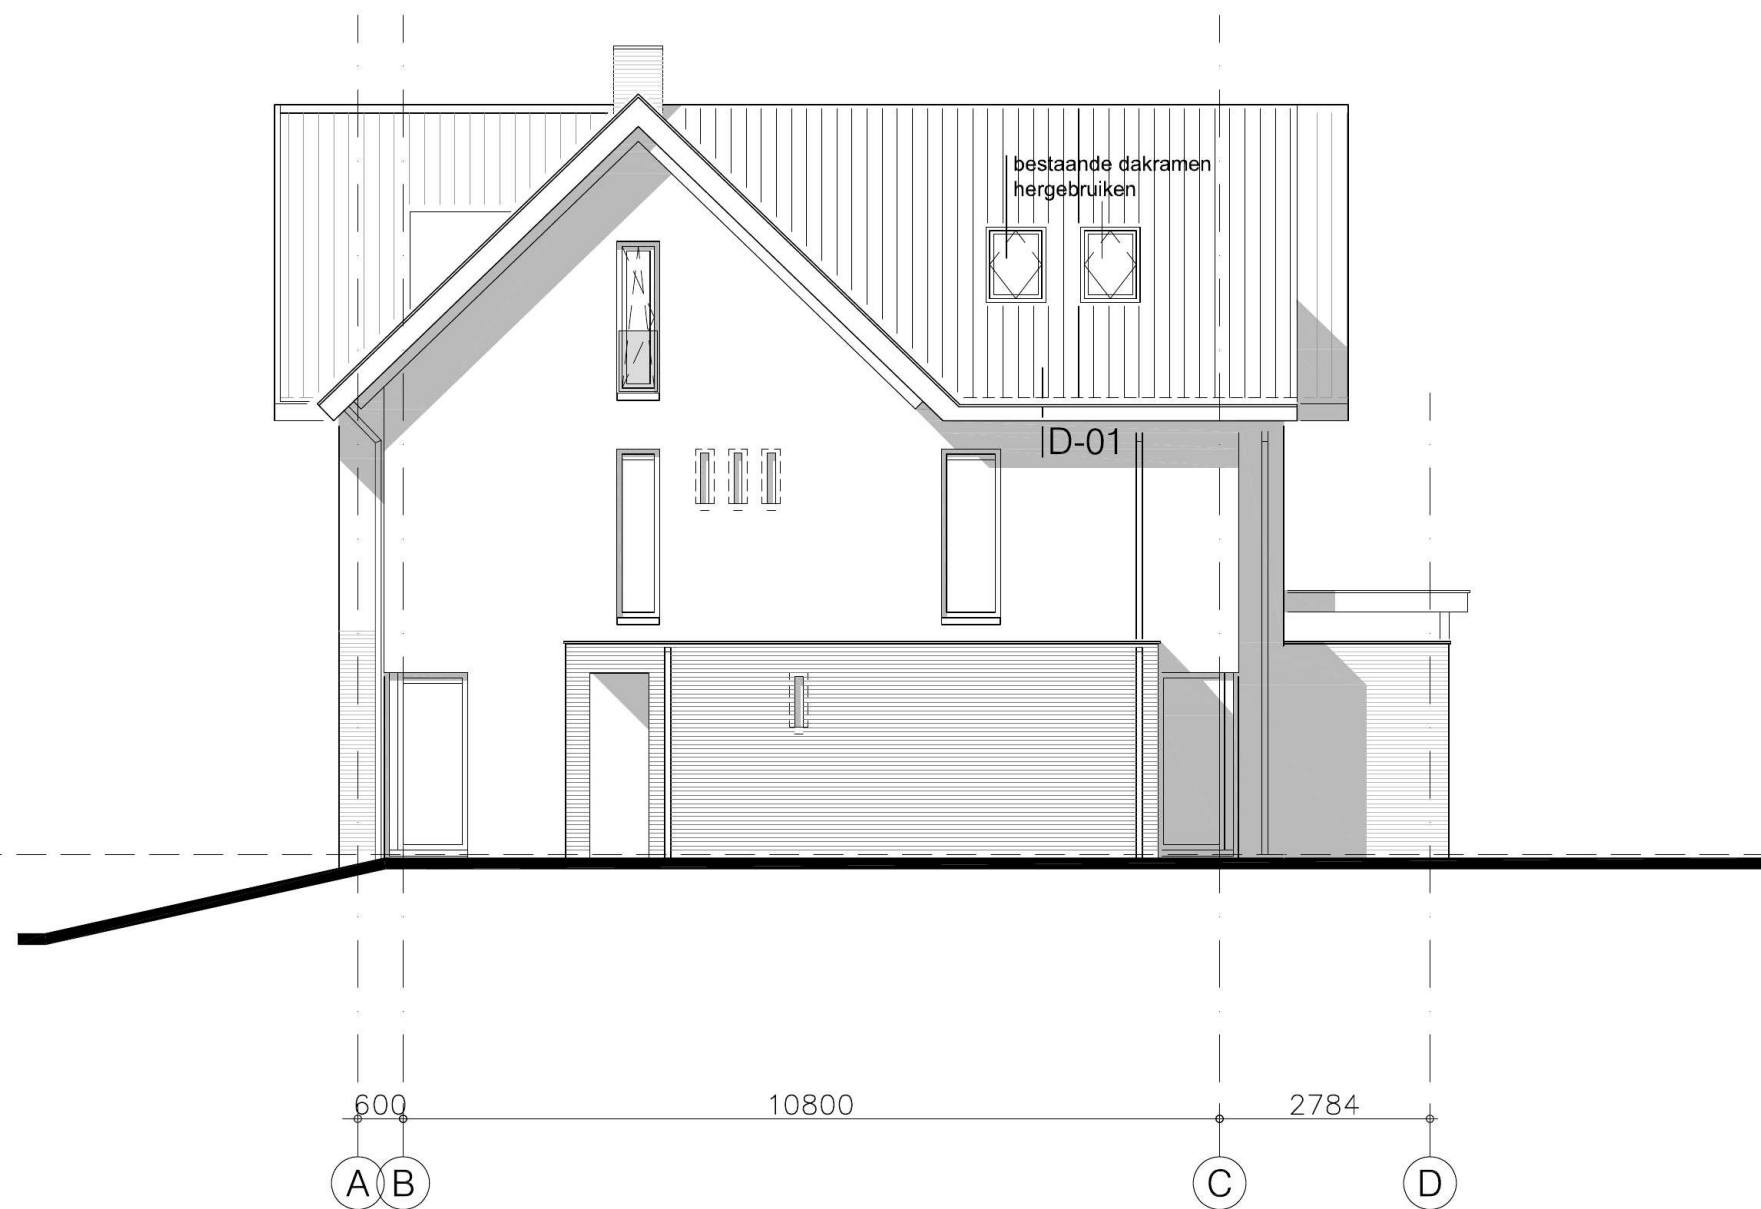


rechter zijgevel



achtergevel

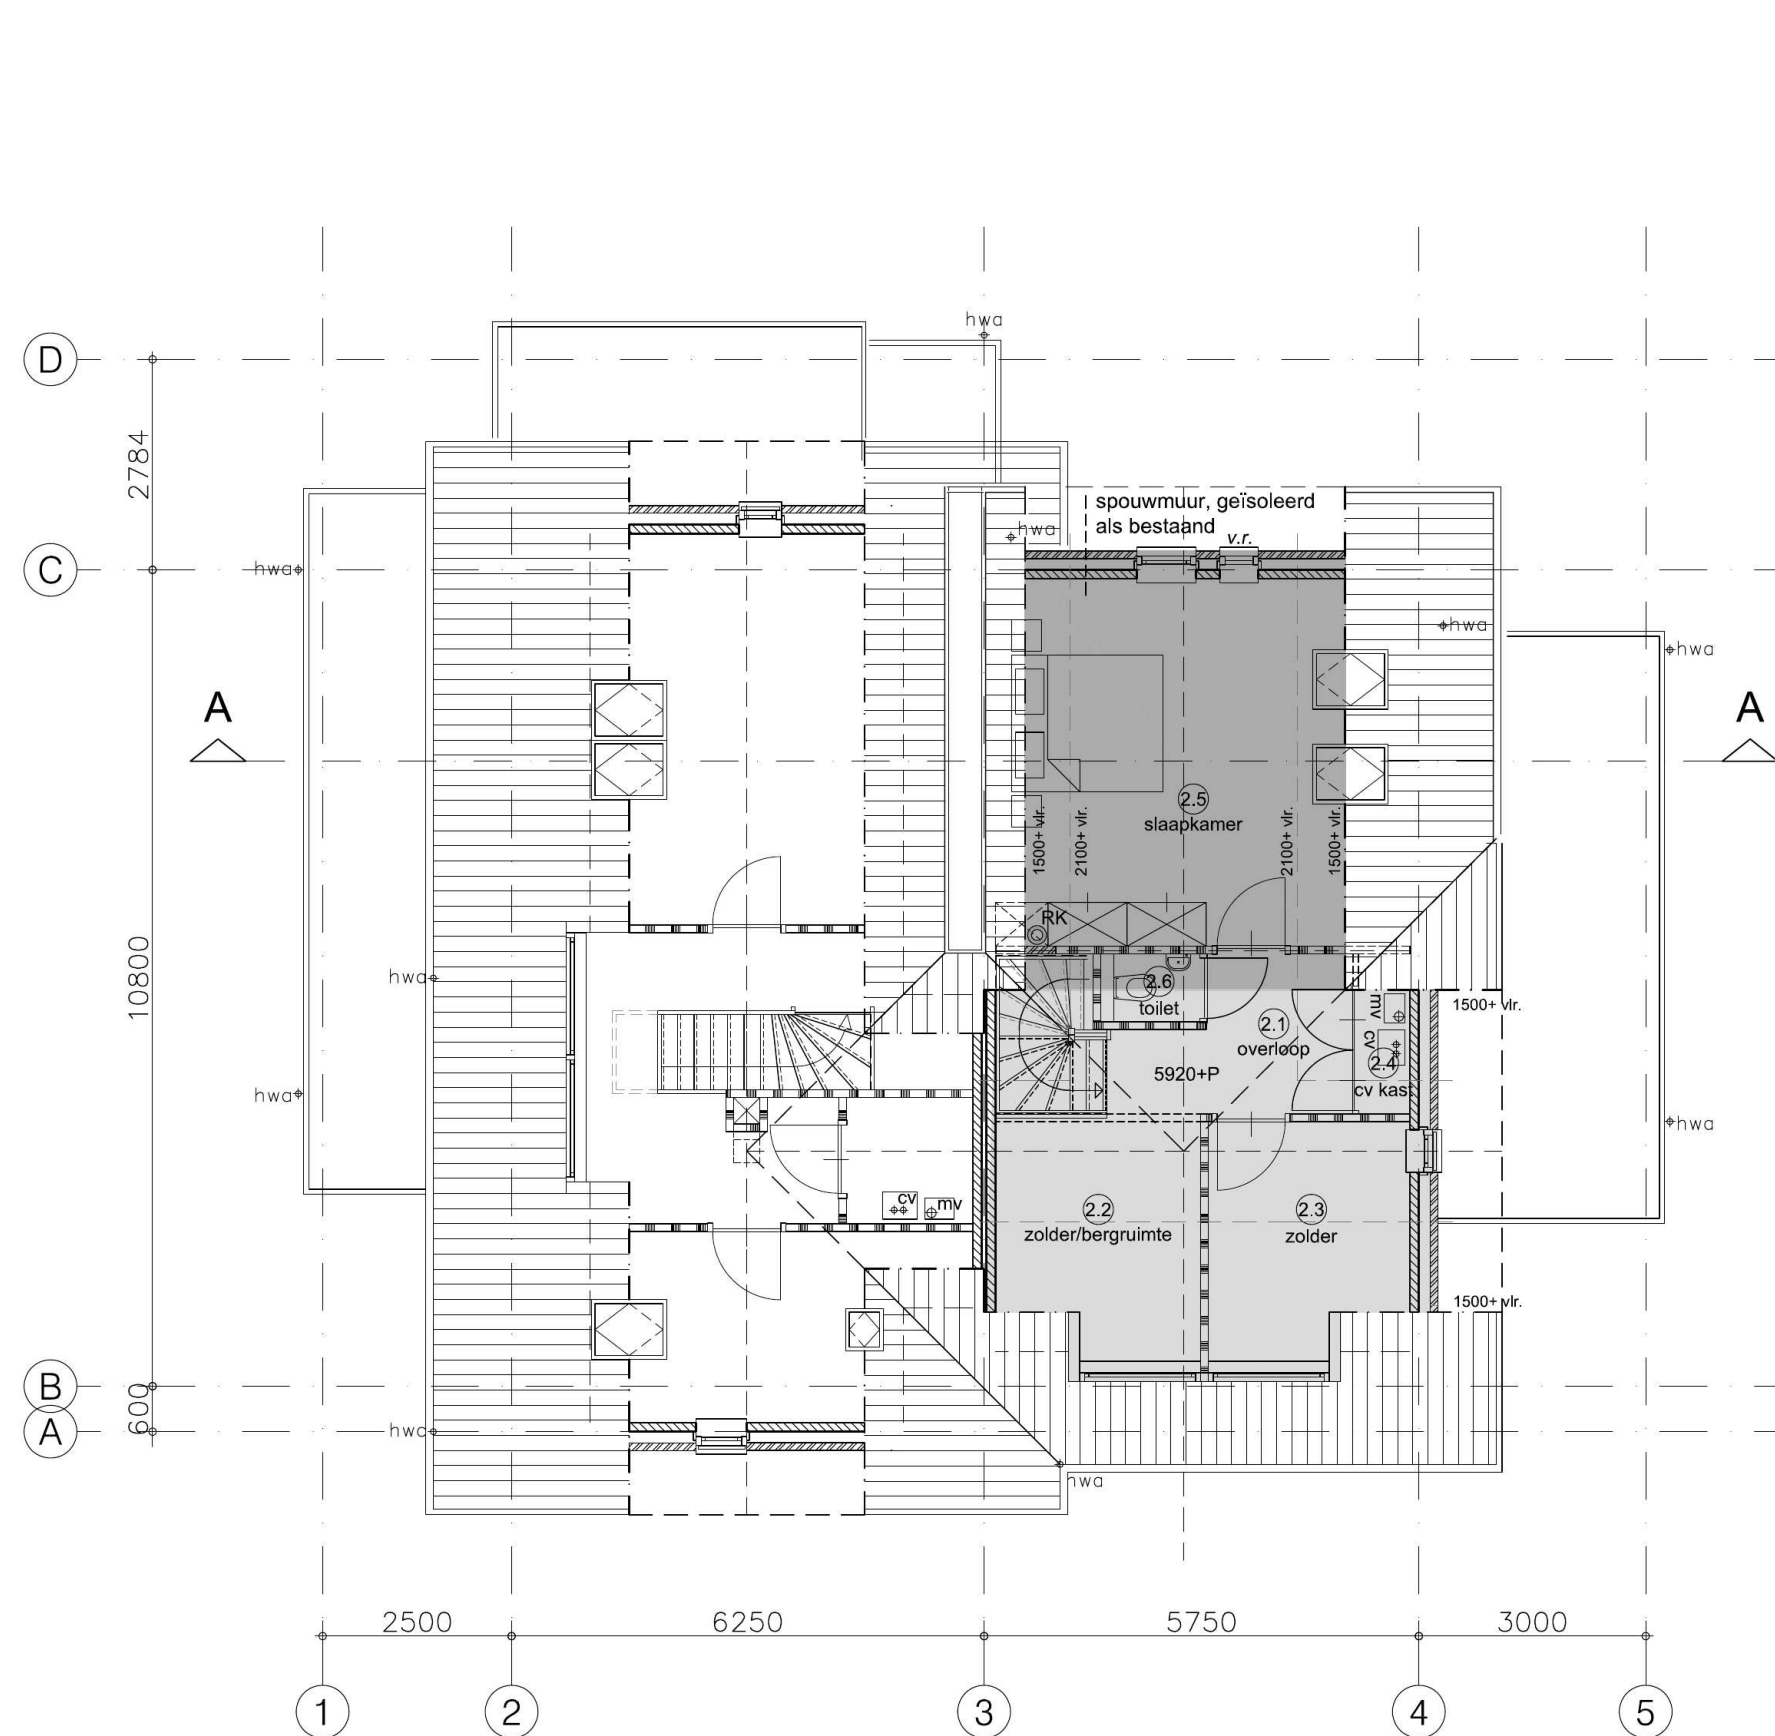

2e verdieping

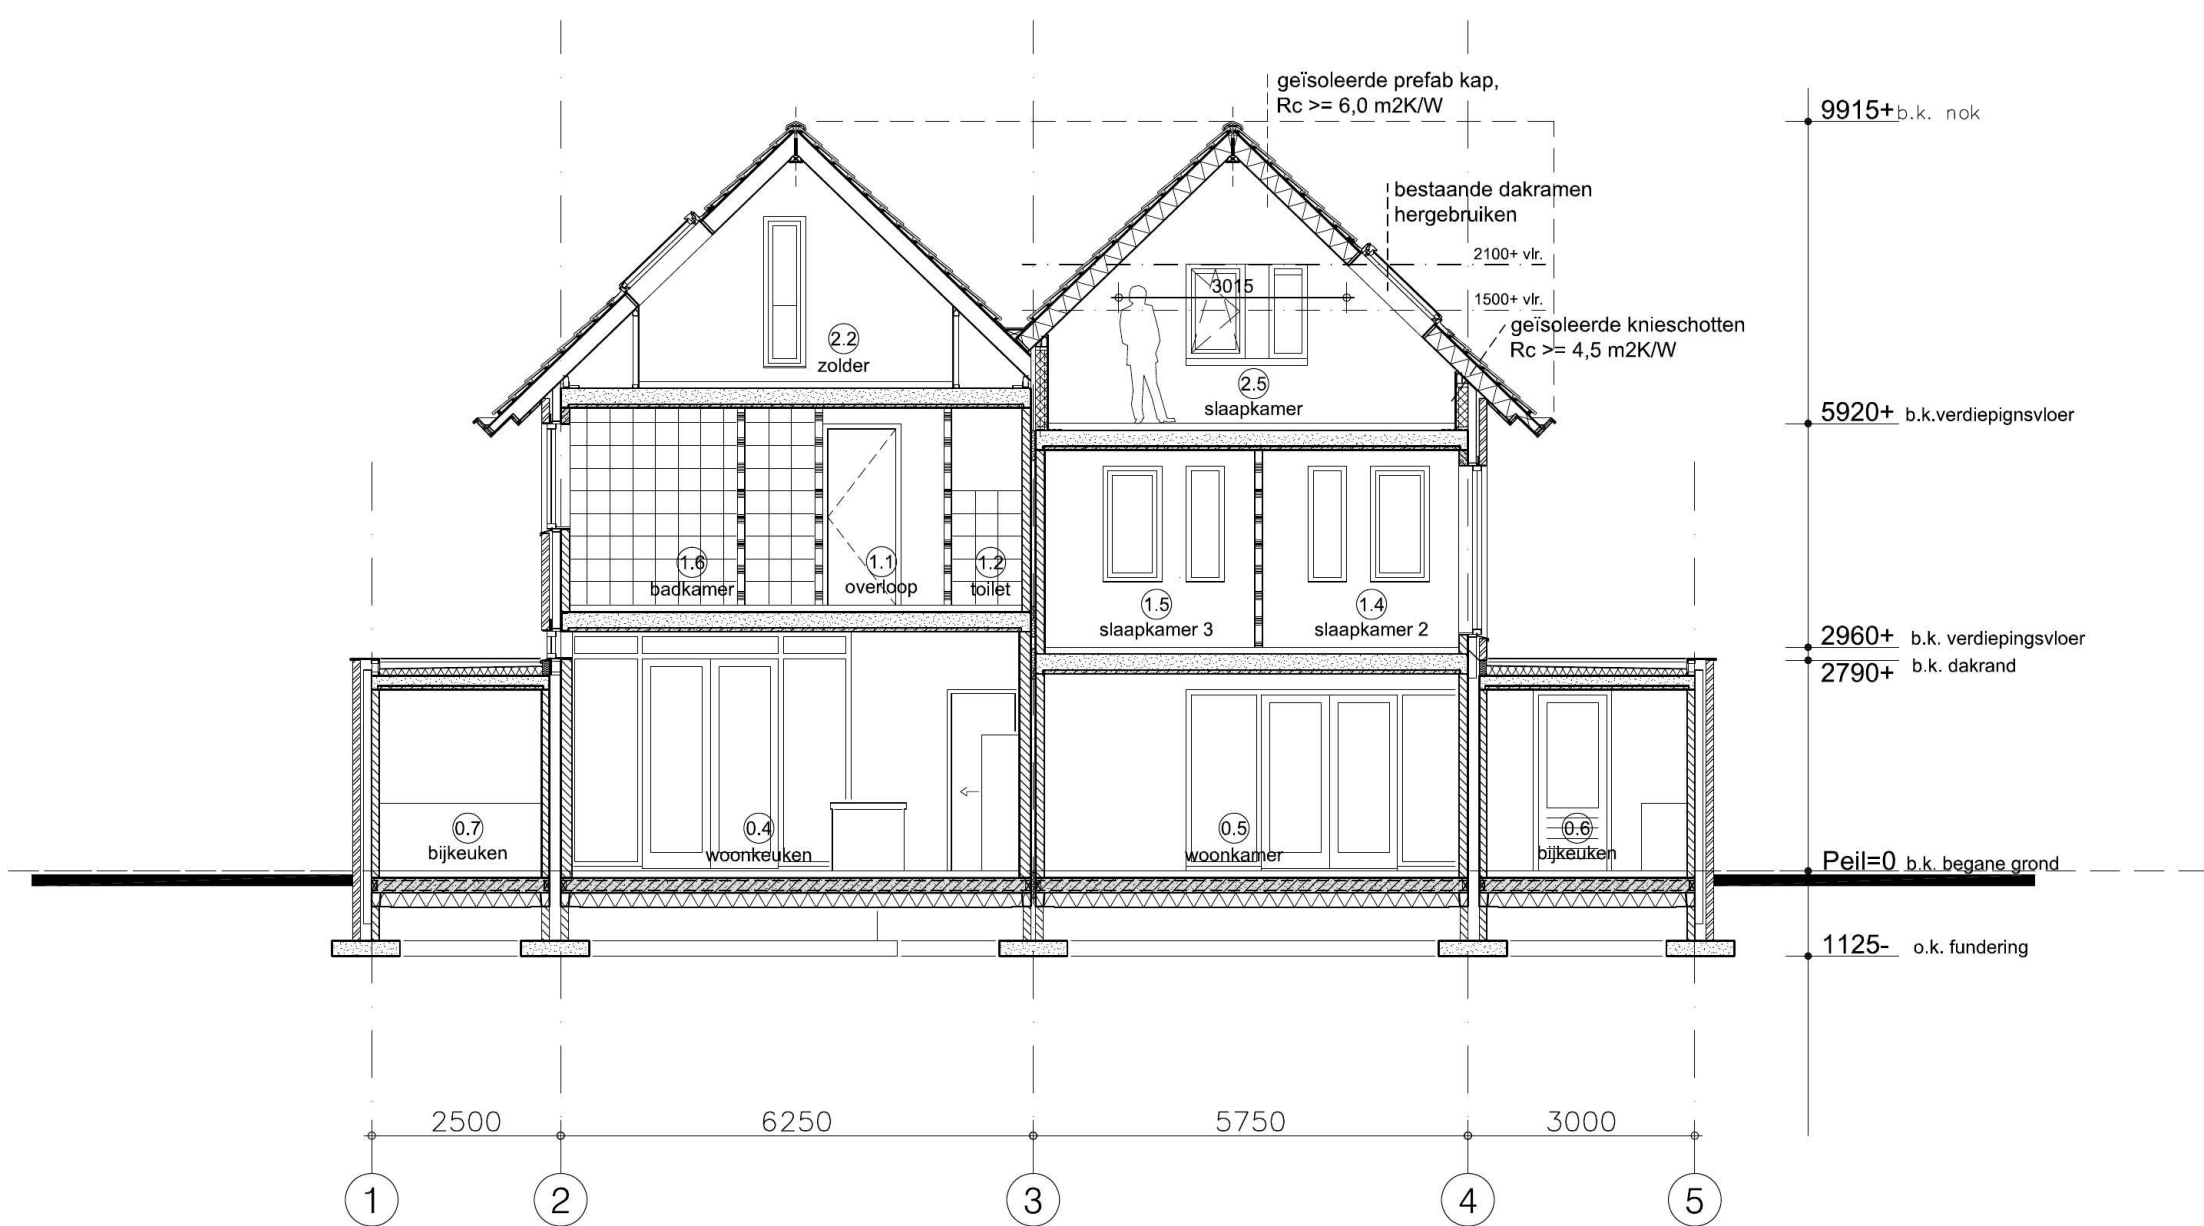

doorsnede A-A

KLEUREN EN MATERIALEN		
ONDERDEEL	MATERIAAL	KLEUR
gevels	baksteen metselwerk	rood genuanc., als bestaand
kozijnen / ramen	stucwerk	gebroken wit, als bestaand
dakgoten/ hwa	hout	antraciet, als bestaand
dakbedekking	zink	natuur, als bestaand
windveren, onderbekleding	vlakke keramische pan	antraciet, als bestaand
	Rockpanel beplating	gebroken wit, als bestaand



SITUATIE Mooralaan 5 te Lochem schaal 1:1000

Algemeen
Alle maten in mm, exacte maatvoering in het werk nader te bepalen en te controleren
Riolering en hemelwaterafvoer aansluiten op bestaande circuit in de woning / op het terrein, e.e.a. in overleg met installateur

Constructies
Alle hout- beton- en staalkonstrukties volgens berekening(en) en tekening(en) constructeur

bouwstudio
bouwkundig ontwerp- teken- en adviesbureau
jr. H. (Harry) Kruisselbrink
Industrieweg 13-2
7102 DX Winterswijk

M 06-30824636
info@kwbouwstudio.nl
www.kwbouwstudio.nl

Plan voor uitbreiding zolderverdieping woonhuis aan de Mooralaan 5 te Lochem i.o.v. dhr. 5.1.2e

blad OVT-01 wijz. a datum: 24-04-2018

betreft Aanvraagtekening omgevingsvergunning

werknr. KW-1620 get. HK schaal 1:100



Legenda toegepaste uitzonderingsgrondslagen

In dit document zijn gegevens geanonimiseerd op grond van:

Wet	Artikel	Beschrijving	Pagina('s)
Wet open overheid	Art. 5.1 lid 2 sub e	De eerbiediging van de persoonlijke levenssfeer	1