
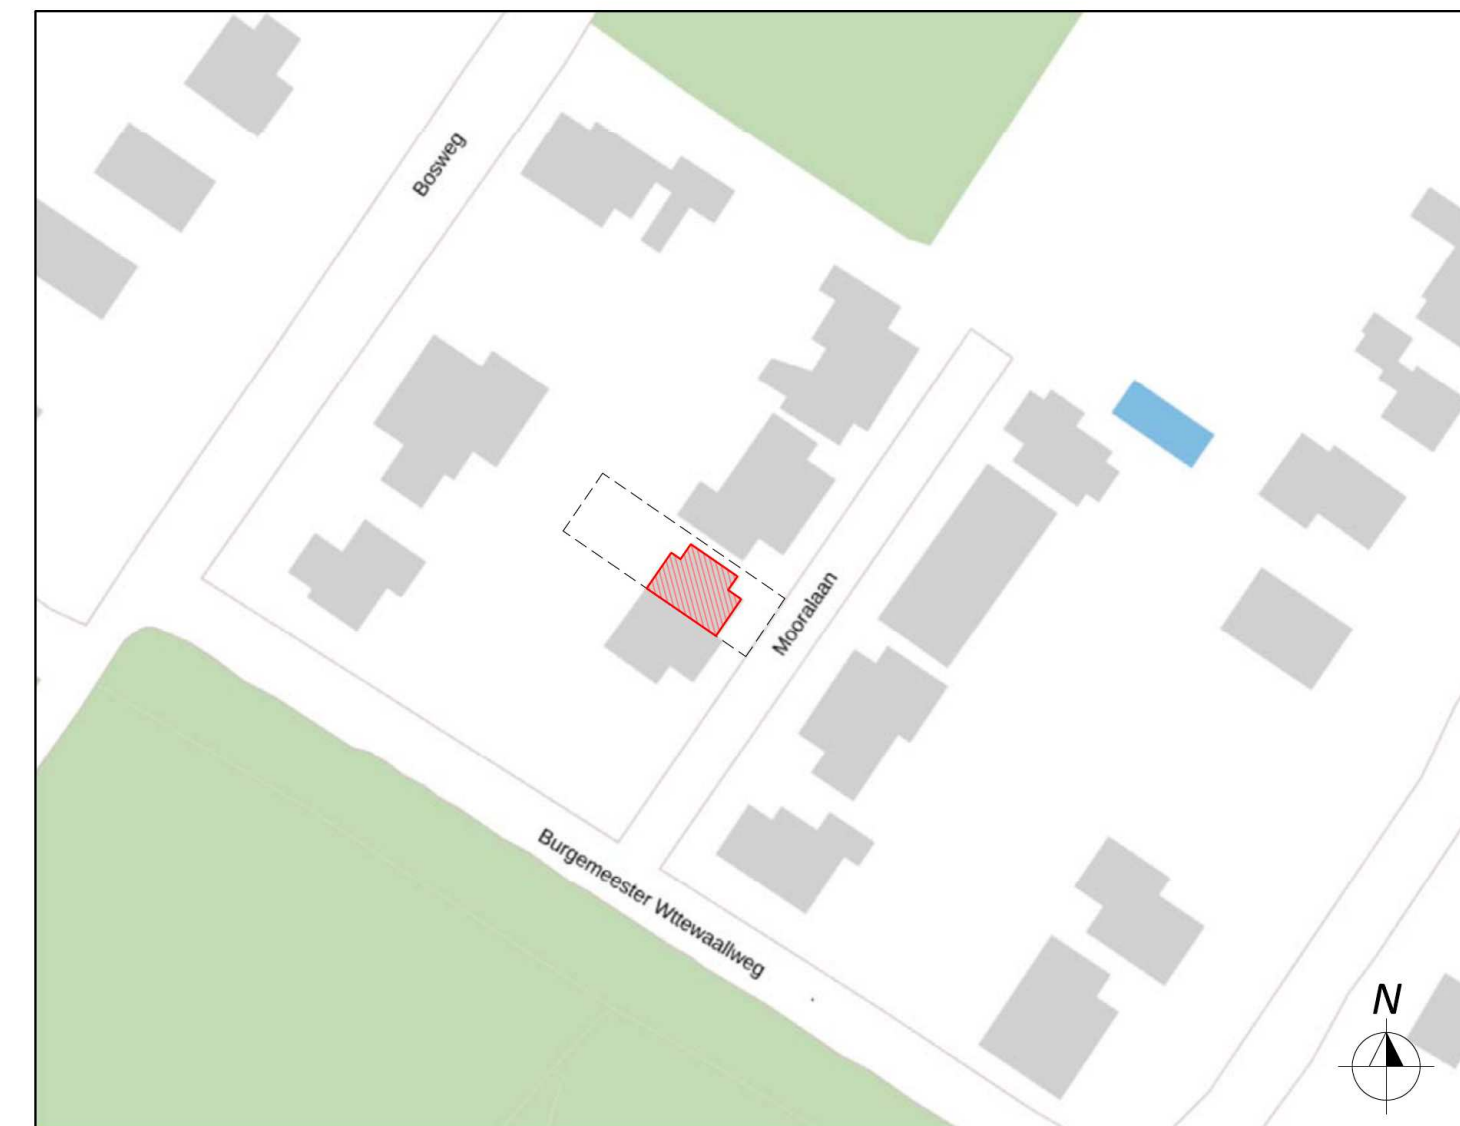
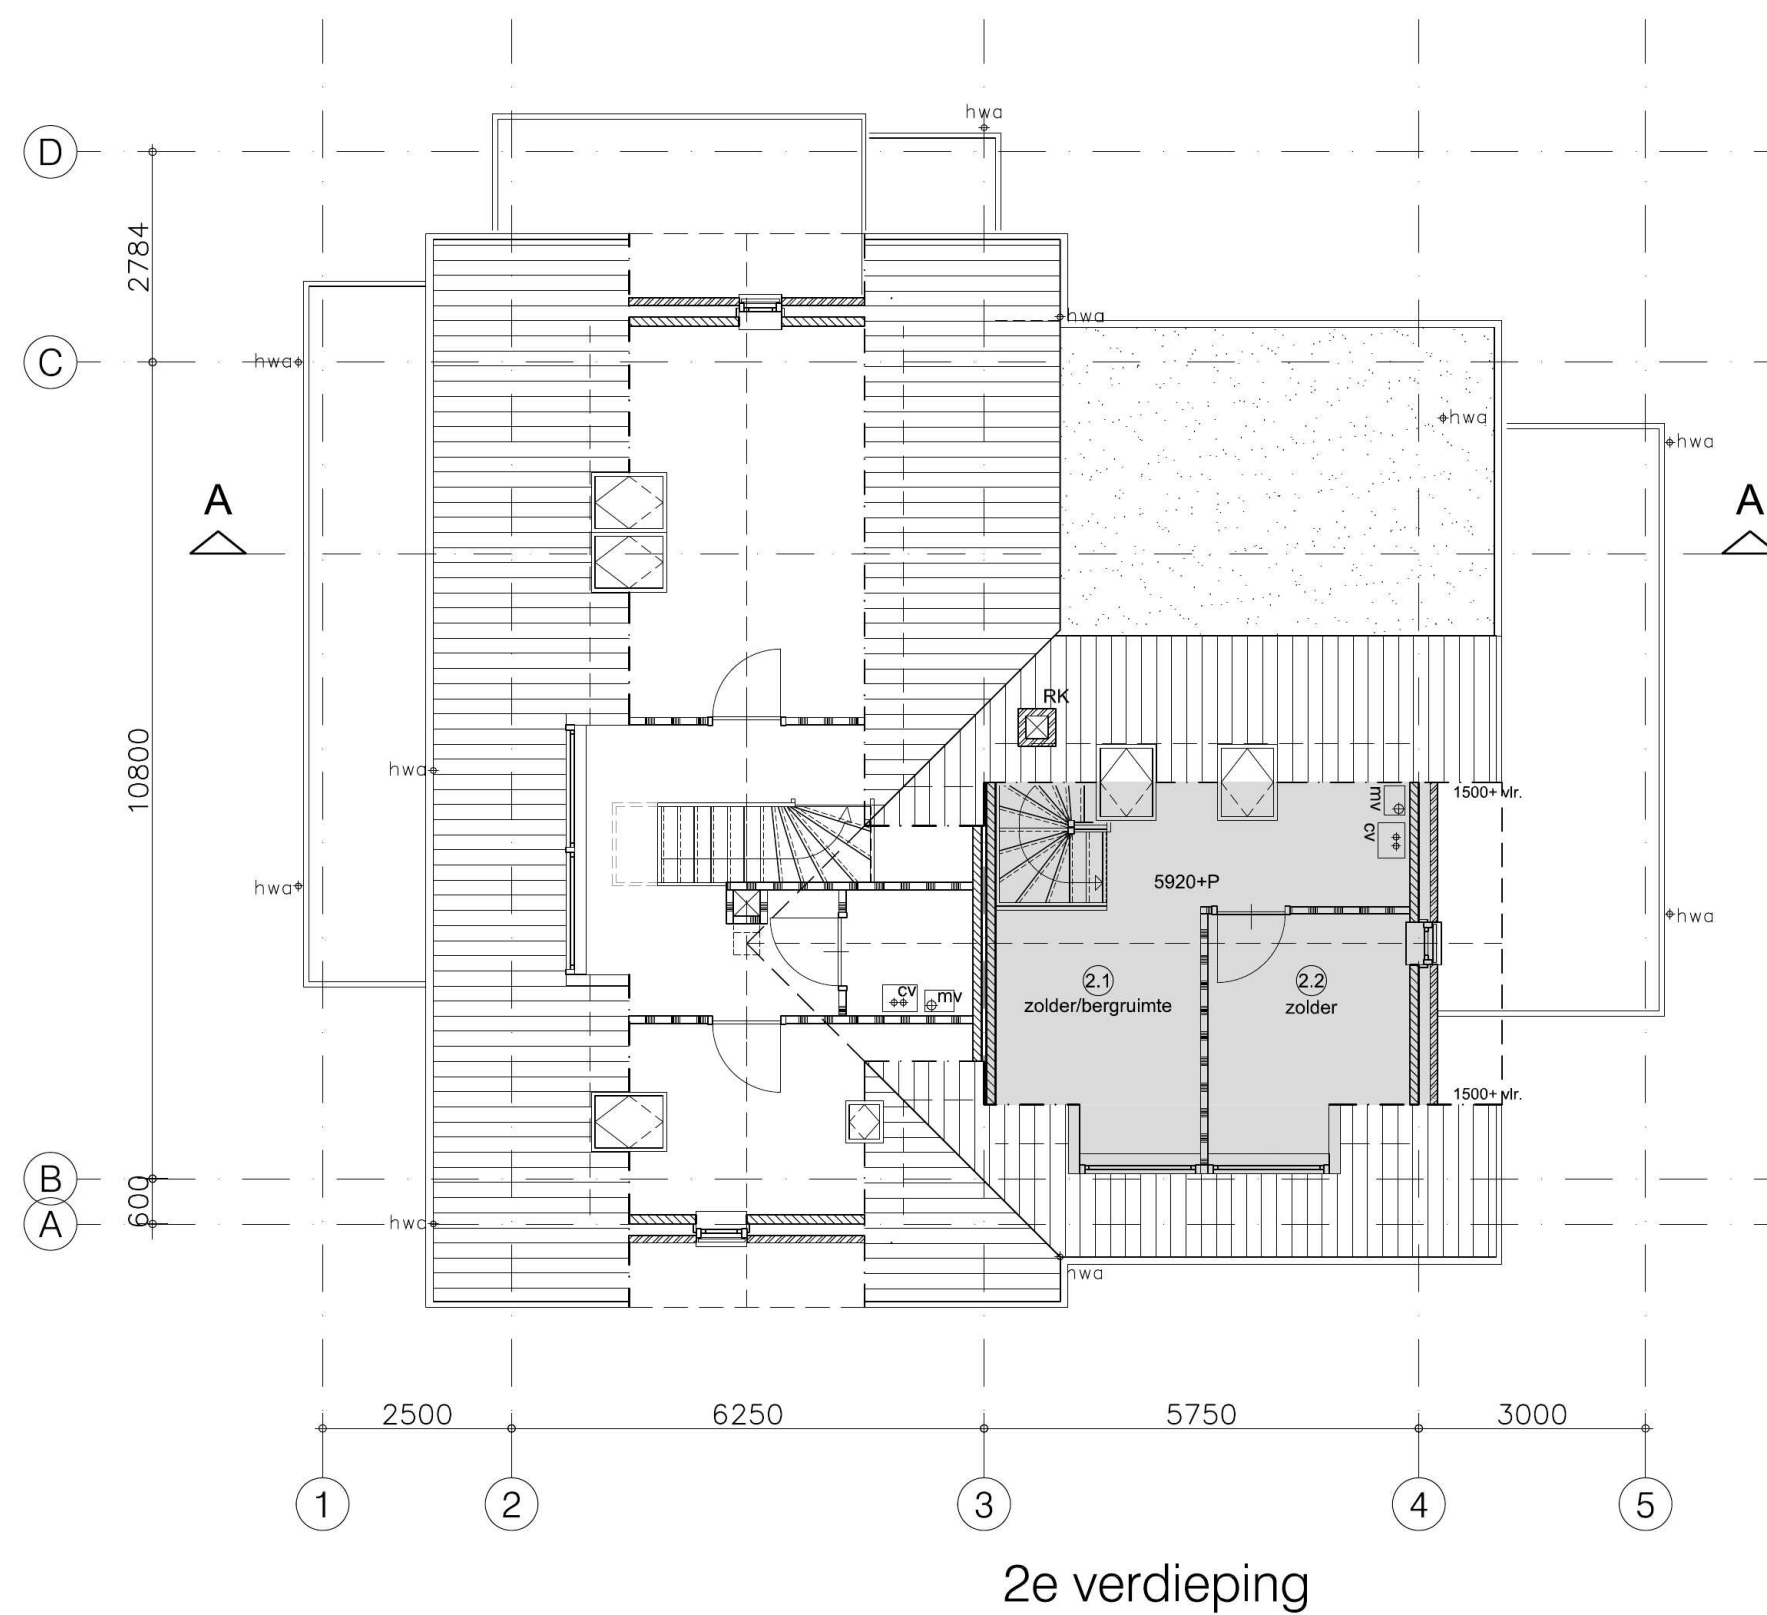


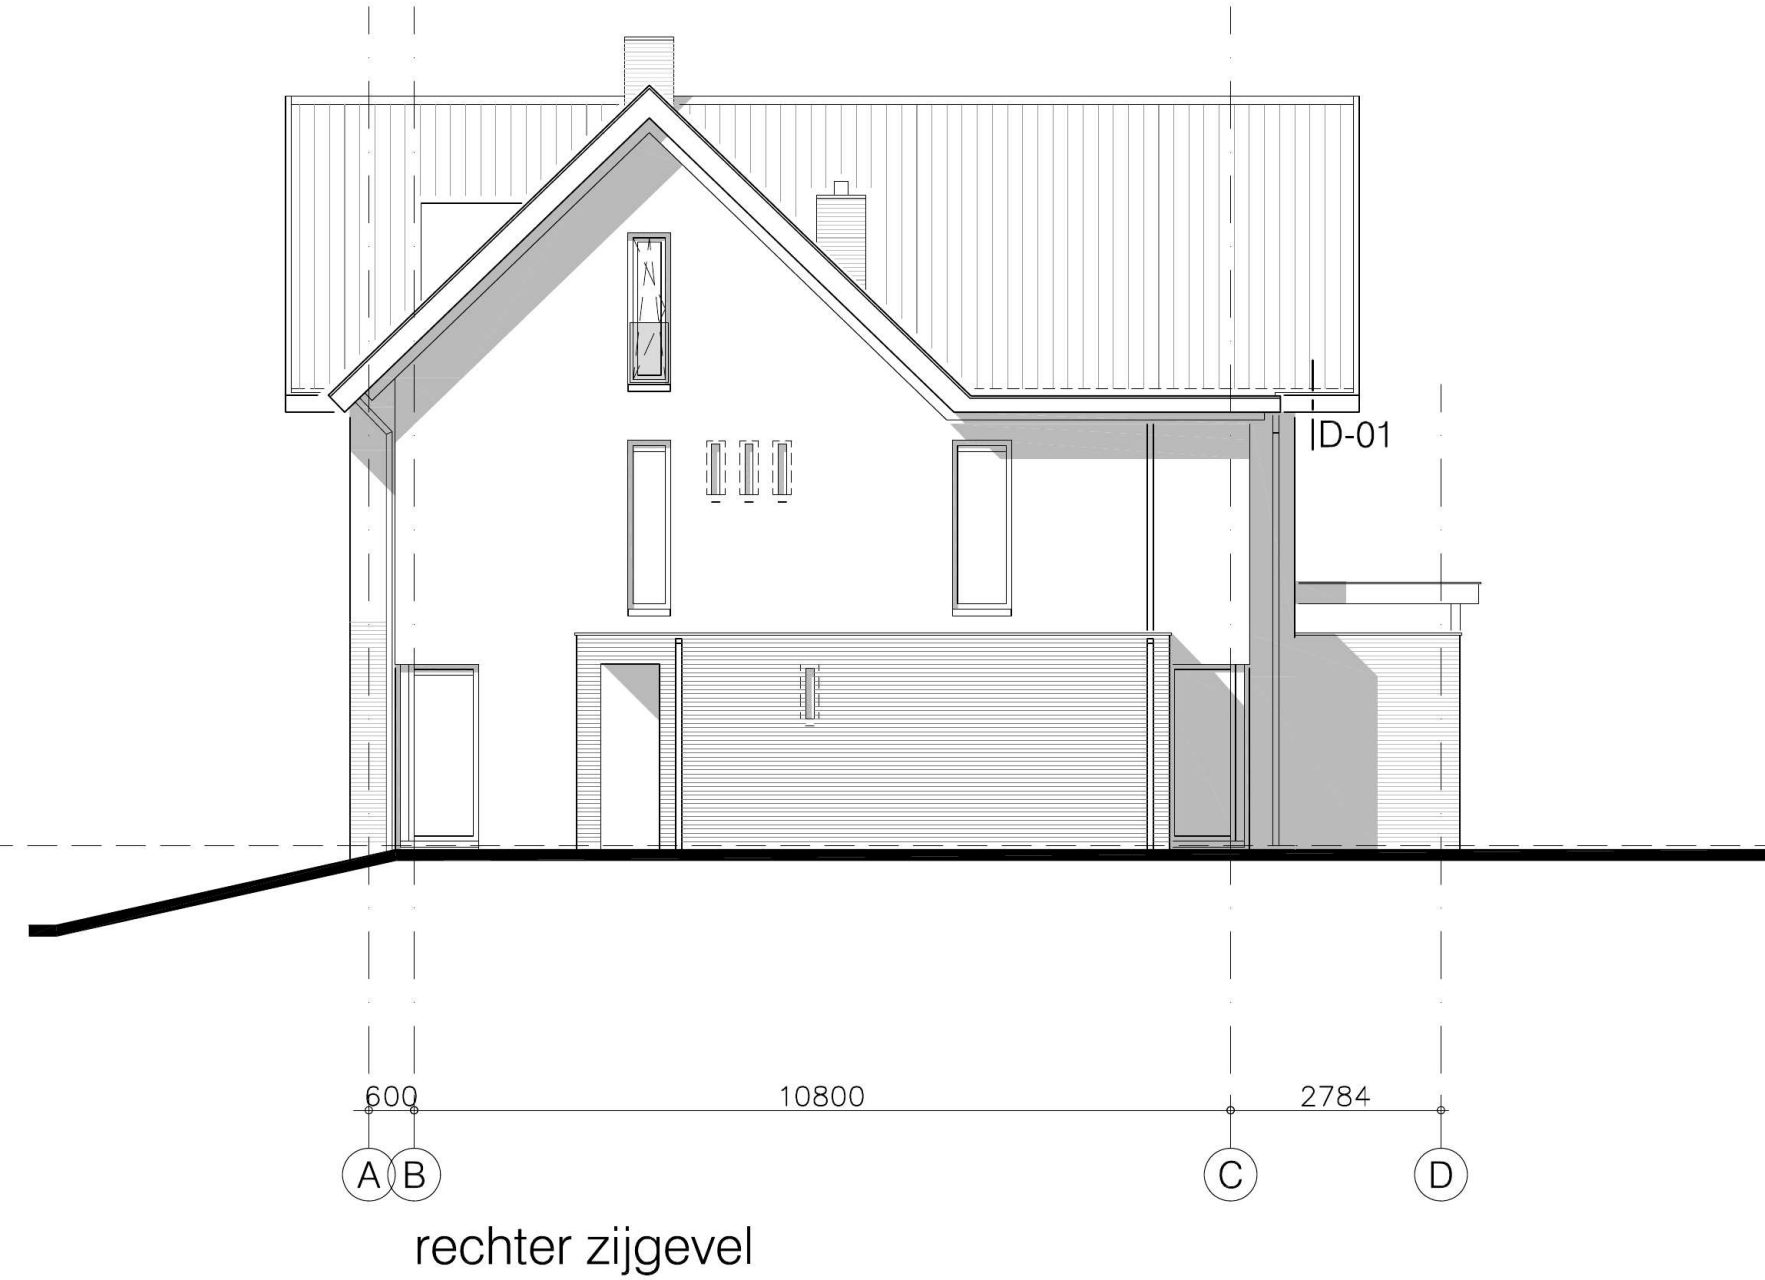

SITUATIE Mooralaan 5 te Lochem schaal 1:1000

Algemeen			
Alle maten in mm, exacte maatvoering in het werk nader te bepalen en te controleren			
Riolering en hemelwaterafvoer aansluiten op bestaande circuit in de woning / op het terrein, e.e.a. in overleg met installateur			
Constructies			
Alle hout- beton- en staalkonstrukties volgens berekening(en) en tekening(en) constructeur			

bouwstudio
bouwkundig ontwerp- teken- en adviesbureau
ir. H. (Harry) Kruisselbrink
Industrieweg 13-2
7102 DX Winterswijk

0-01
M 06-30624636
info@kwbouwstudio.nl
www.kwbouwstudio.nl

Plan voor uitbreiding zolderverdieping woonhuis
aan de Mooralaan 5 te Lochem i.o.v. dhr. 5.1.2e
blad 0-01 wijz. - datum: 22-03-2018
betreft Tekening bestaande toestand
werknr. KW-1620 get. HK schaal 1:100

Legenda toegepaste uitzonderingsgrondslagen

In dit document zijn gegevens geanonimiseerd op grond van:

Wet	Artikel	Beschrijving	Pagina('s)
Wet open overheid	Art. 5.1 lid 2 sub e	De eerbiediging van de persoonlijke levenssfeer	1