




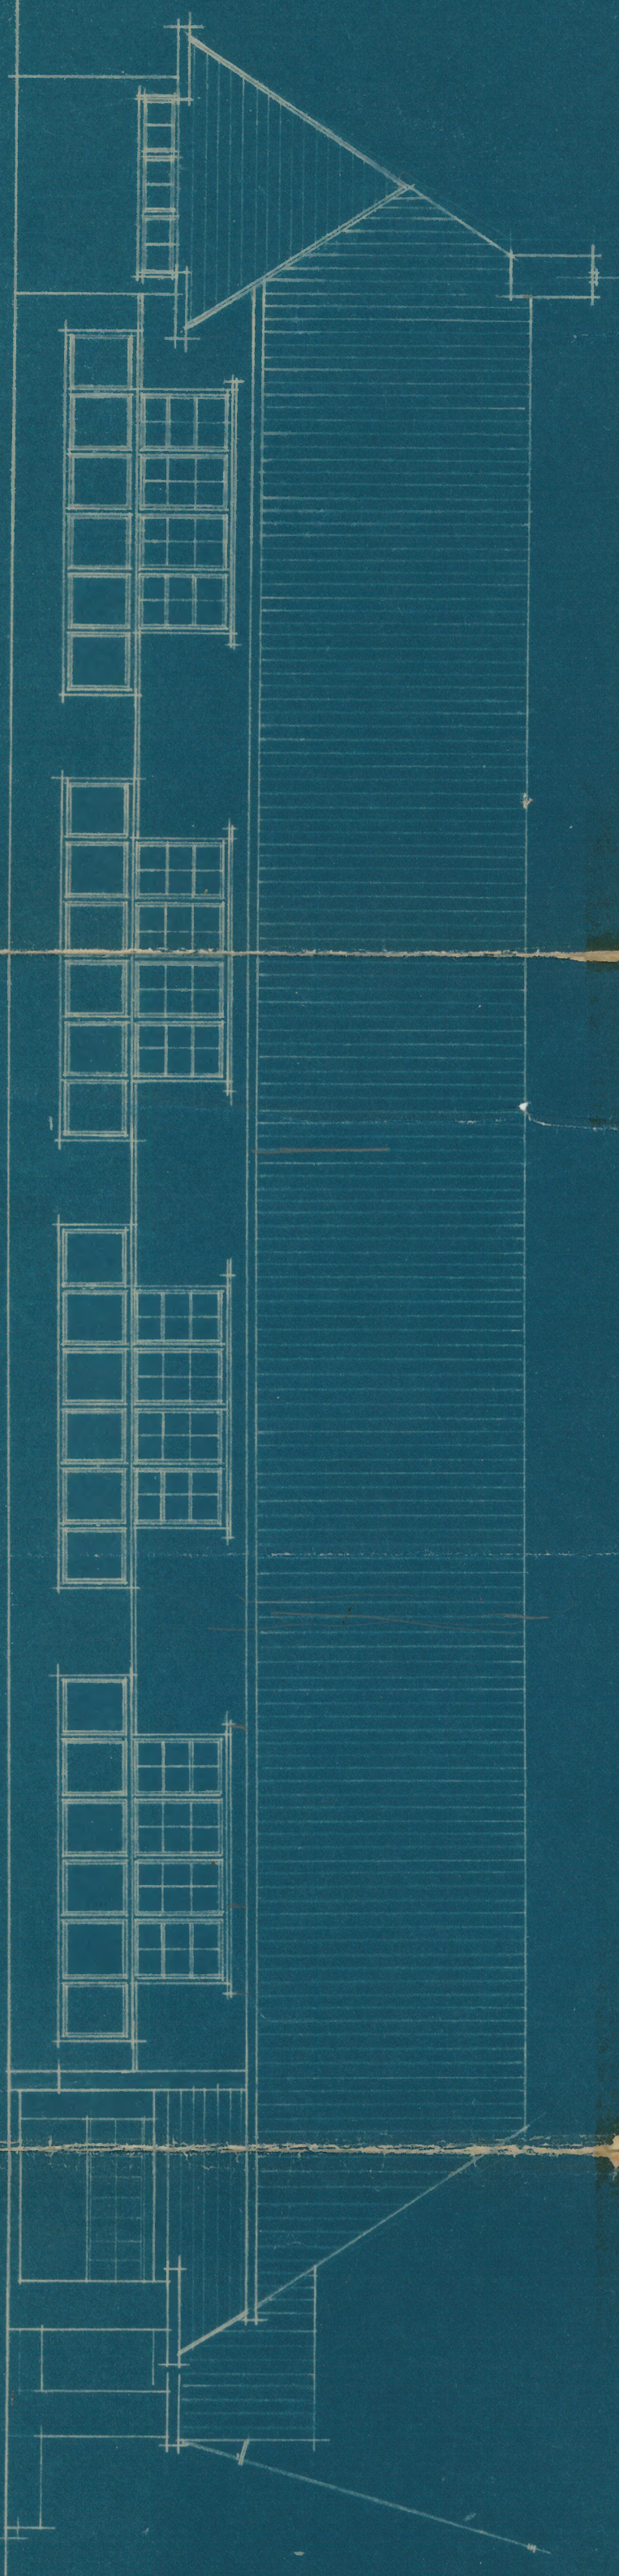



LINKERZYGEVEL.

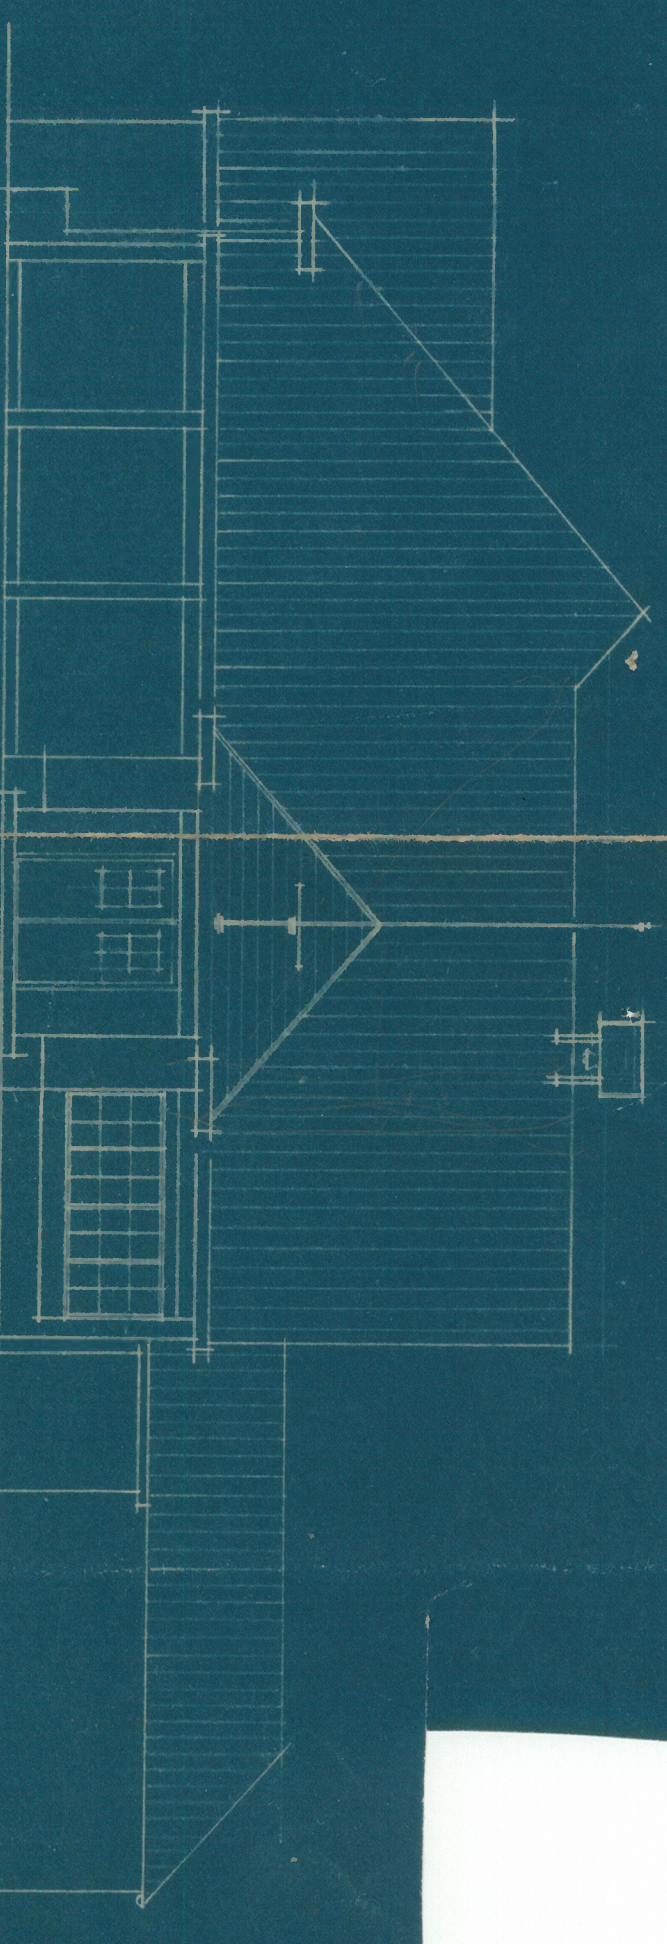


VOORGEVEL.

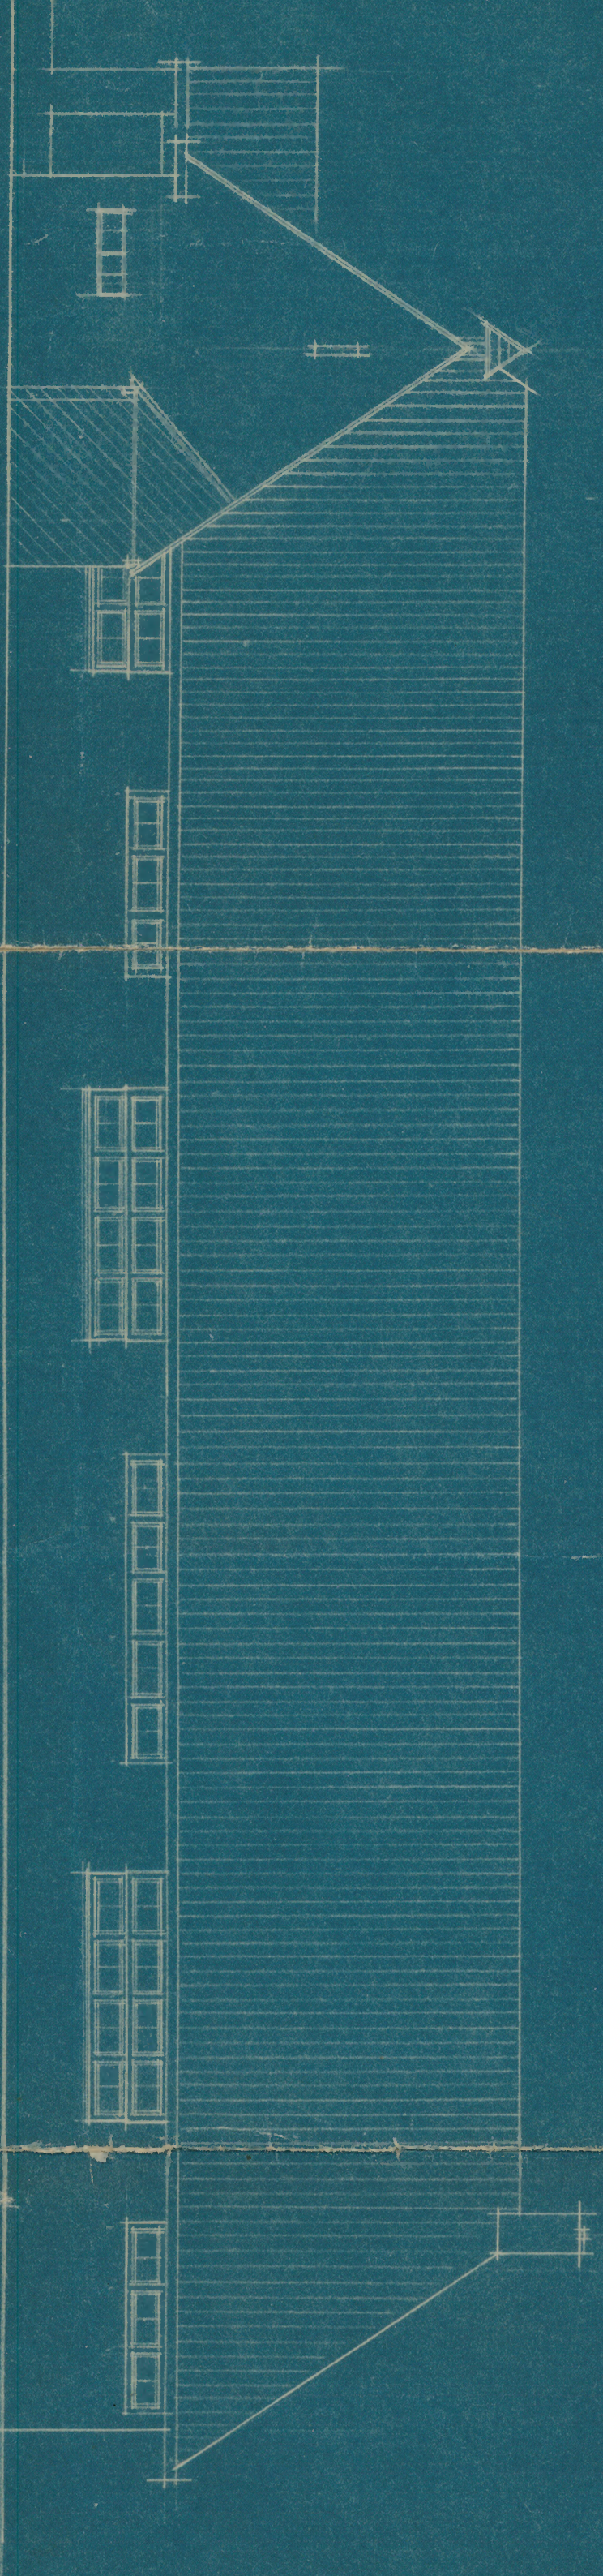

RECHTERZYGEVEL.

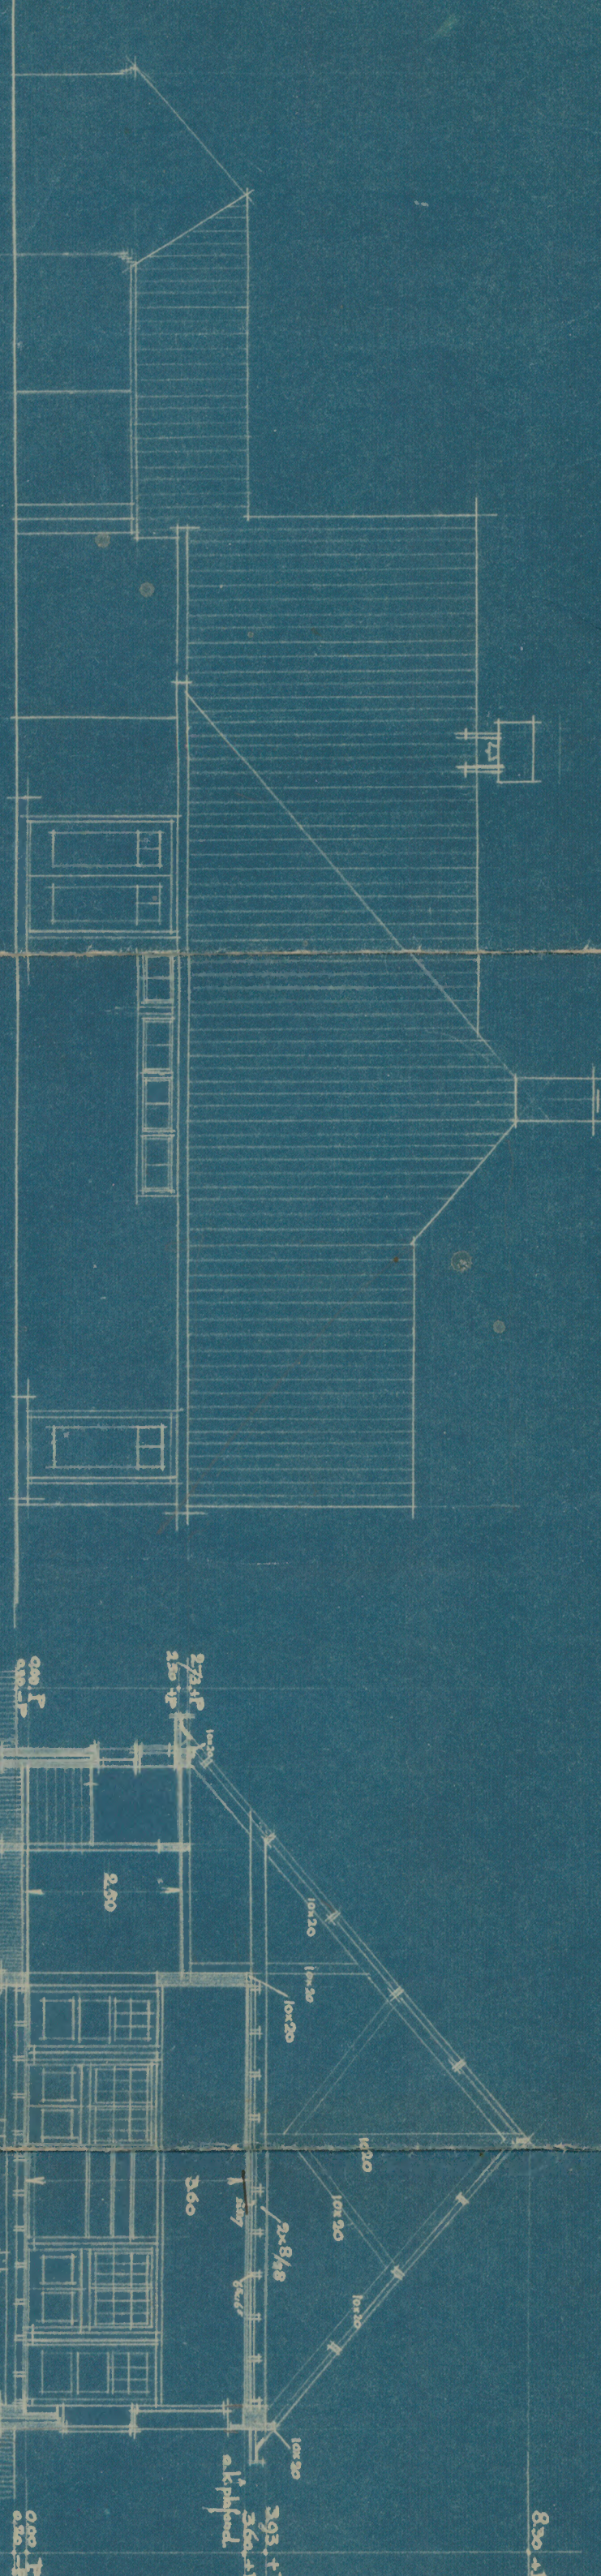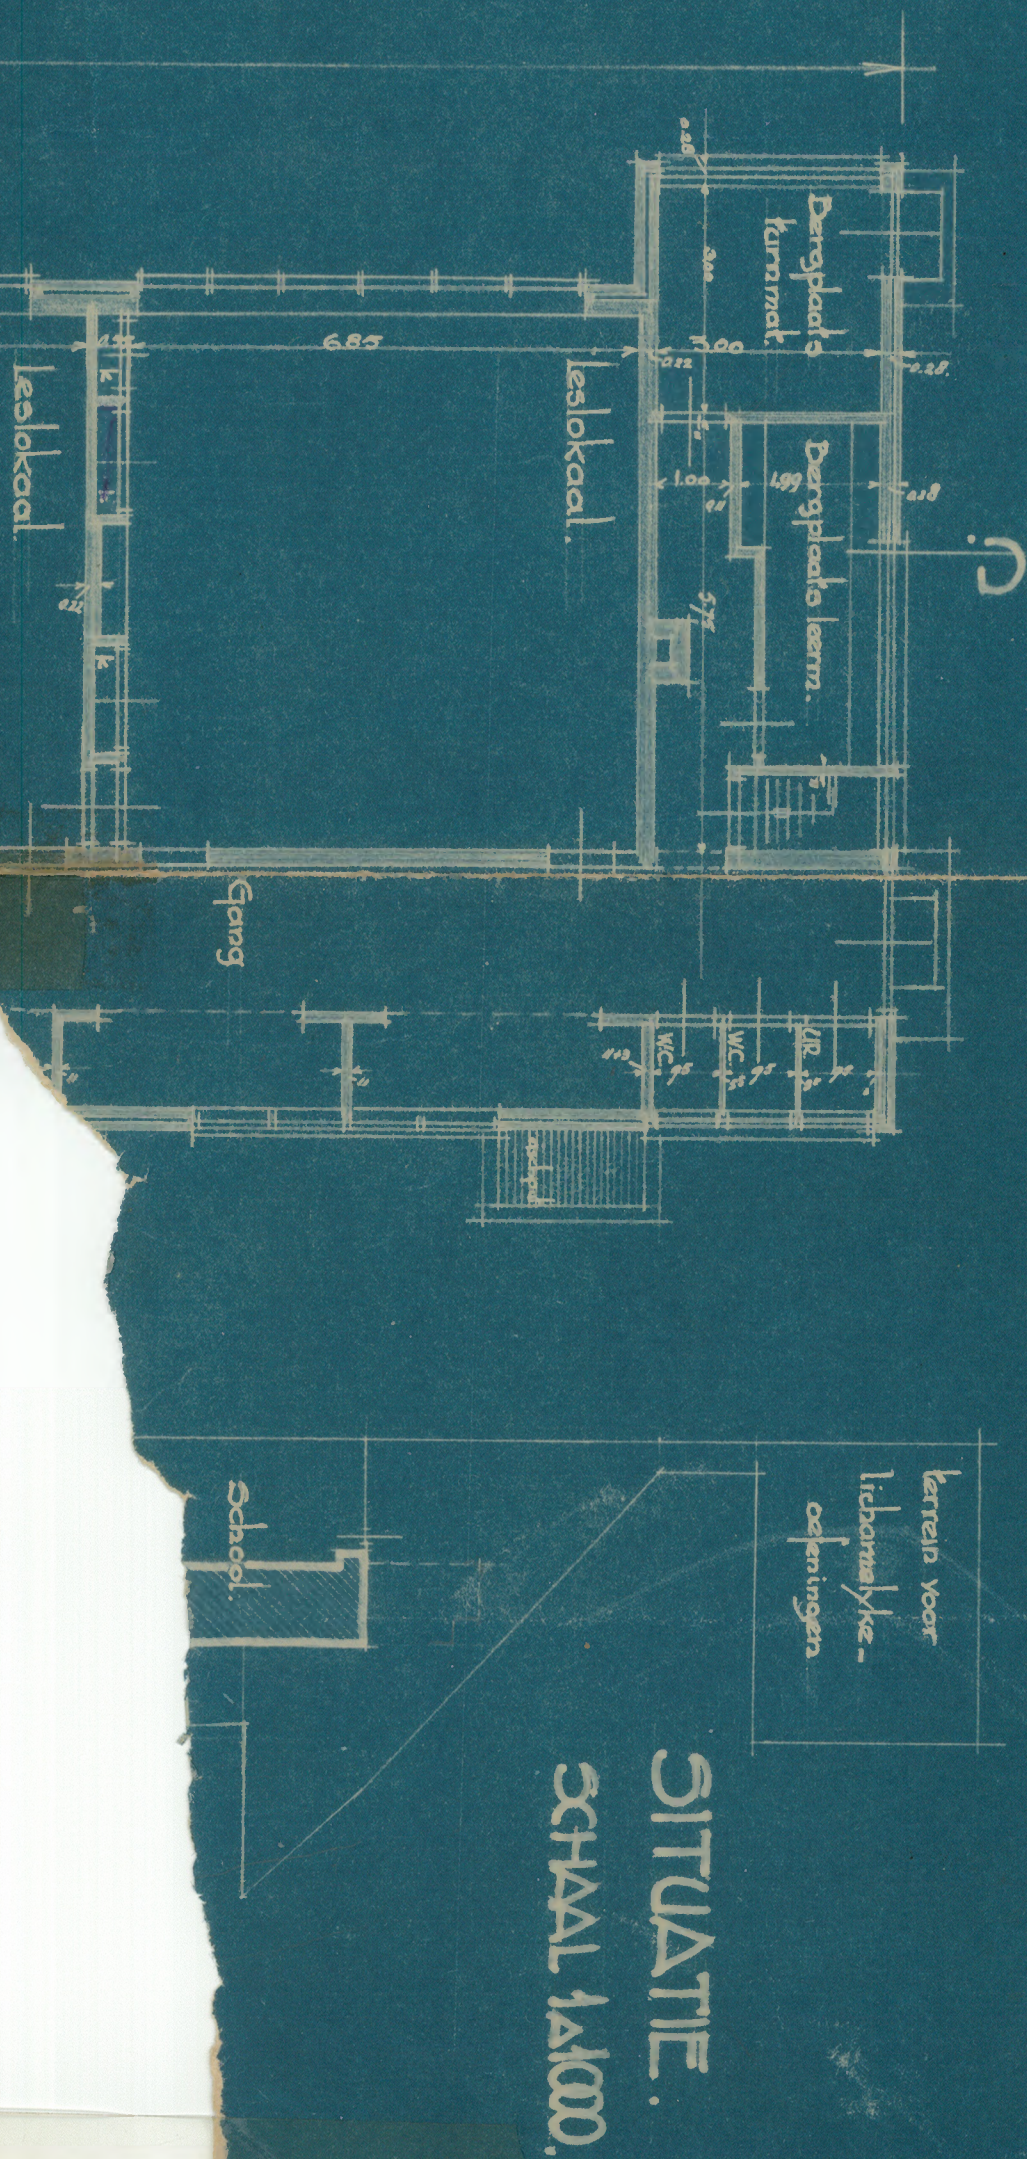

ACHTERGEVEL.

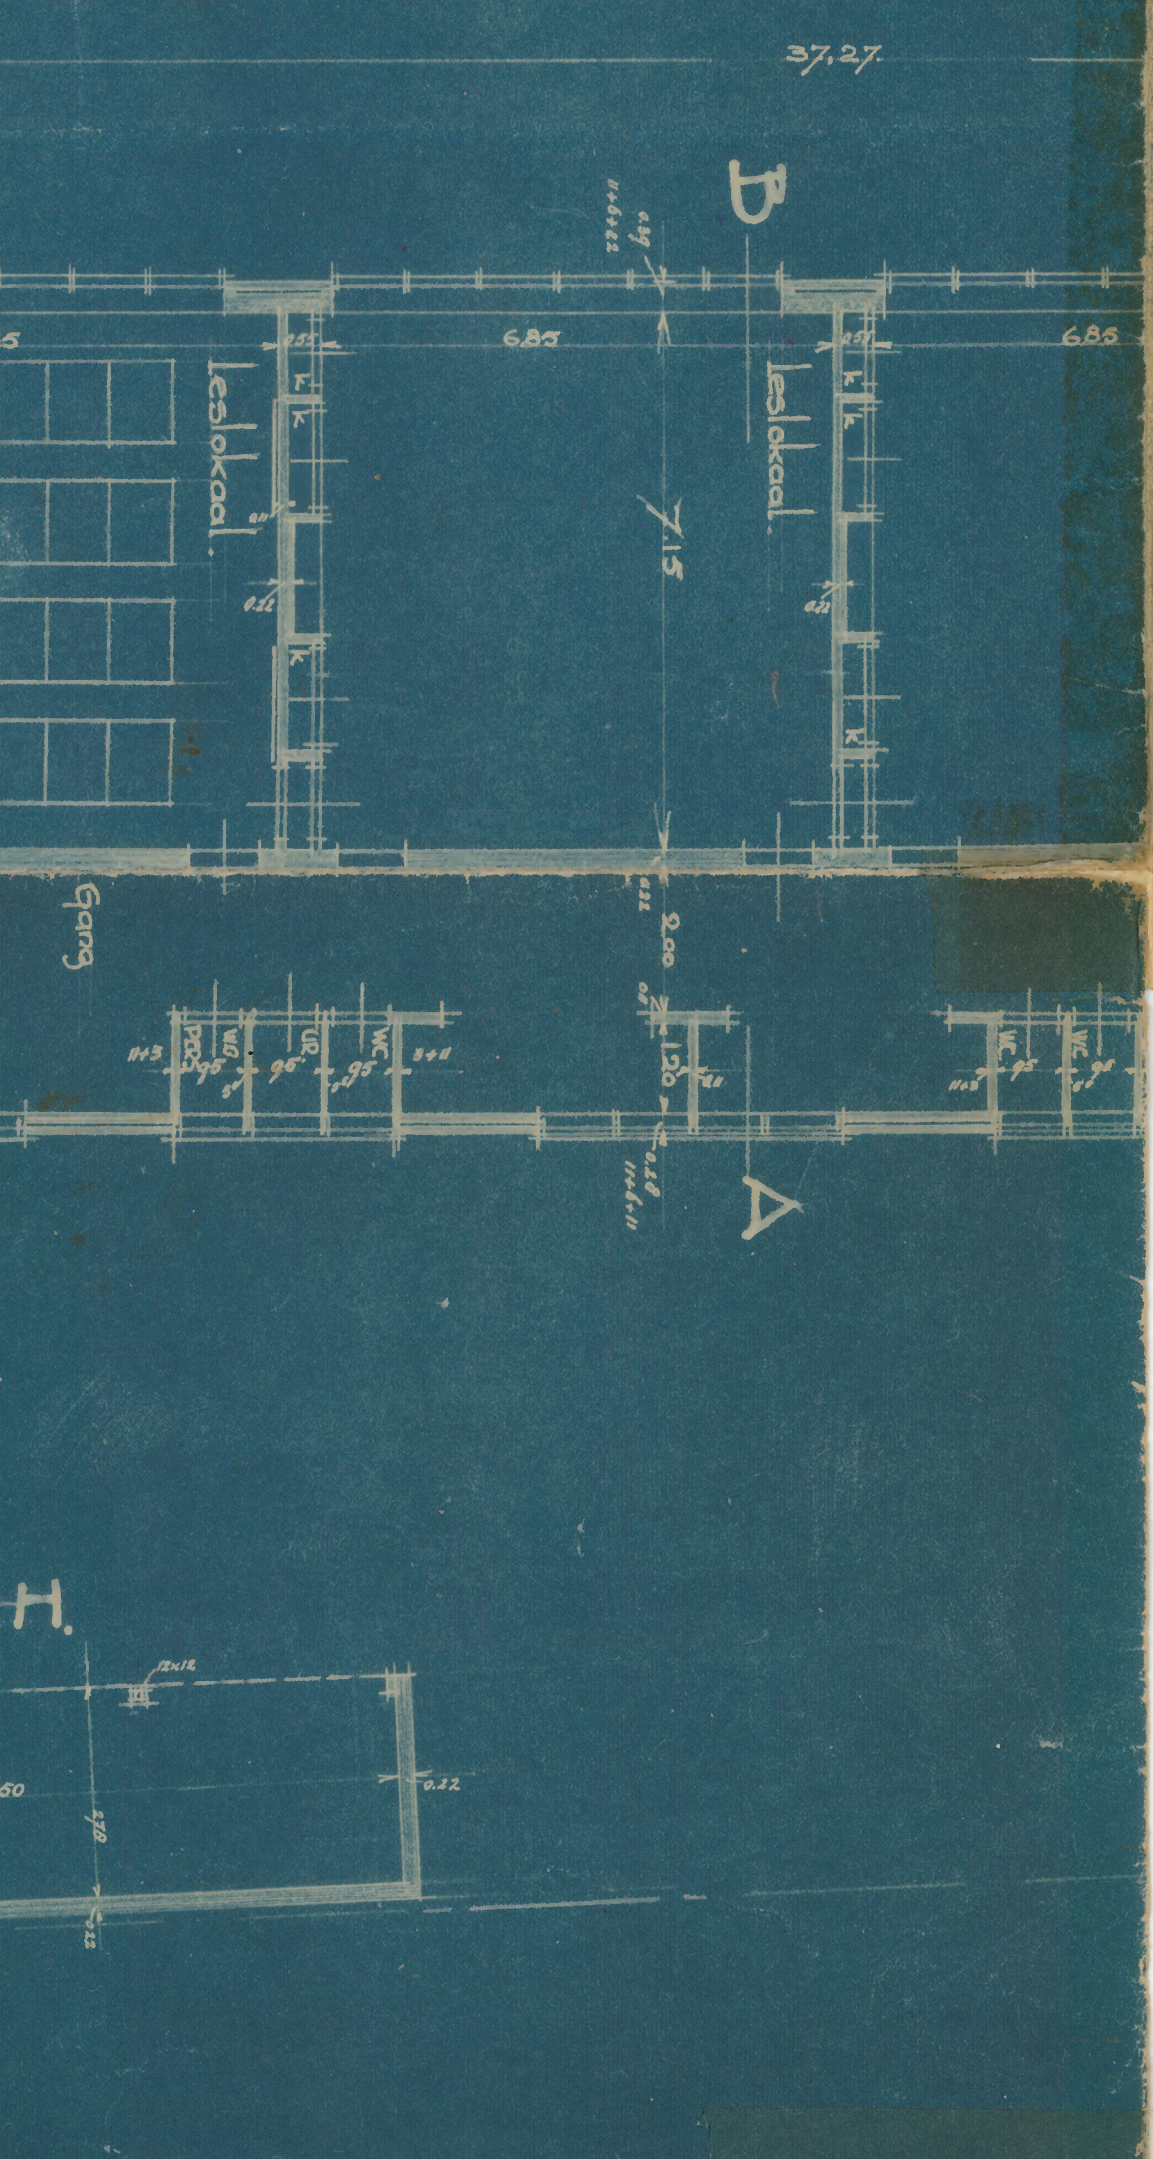

ONTWERP VOOR EEN O.L. SCHOOL TE EDSSE DE GODSEEL.
 SCHIJKAL 14100.
 EETSSEN 27 MEI 1934
 G.J. POSTEL H.Z.N. ARCHITECT B.N.A.