


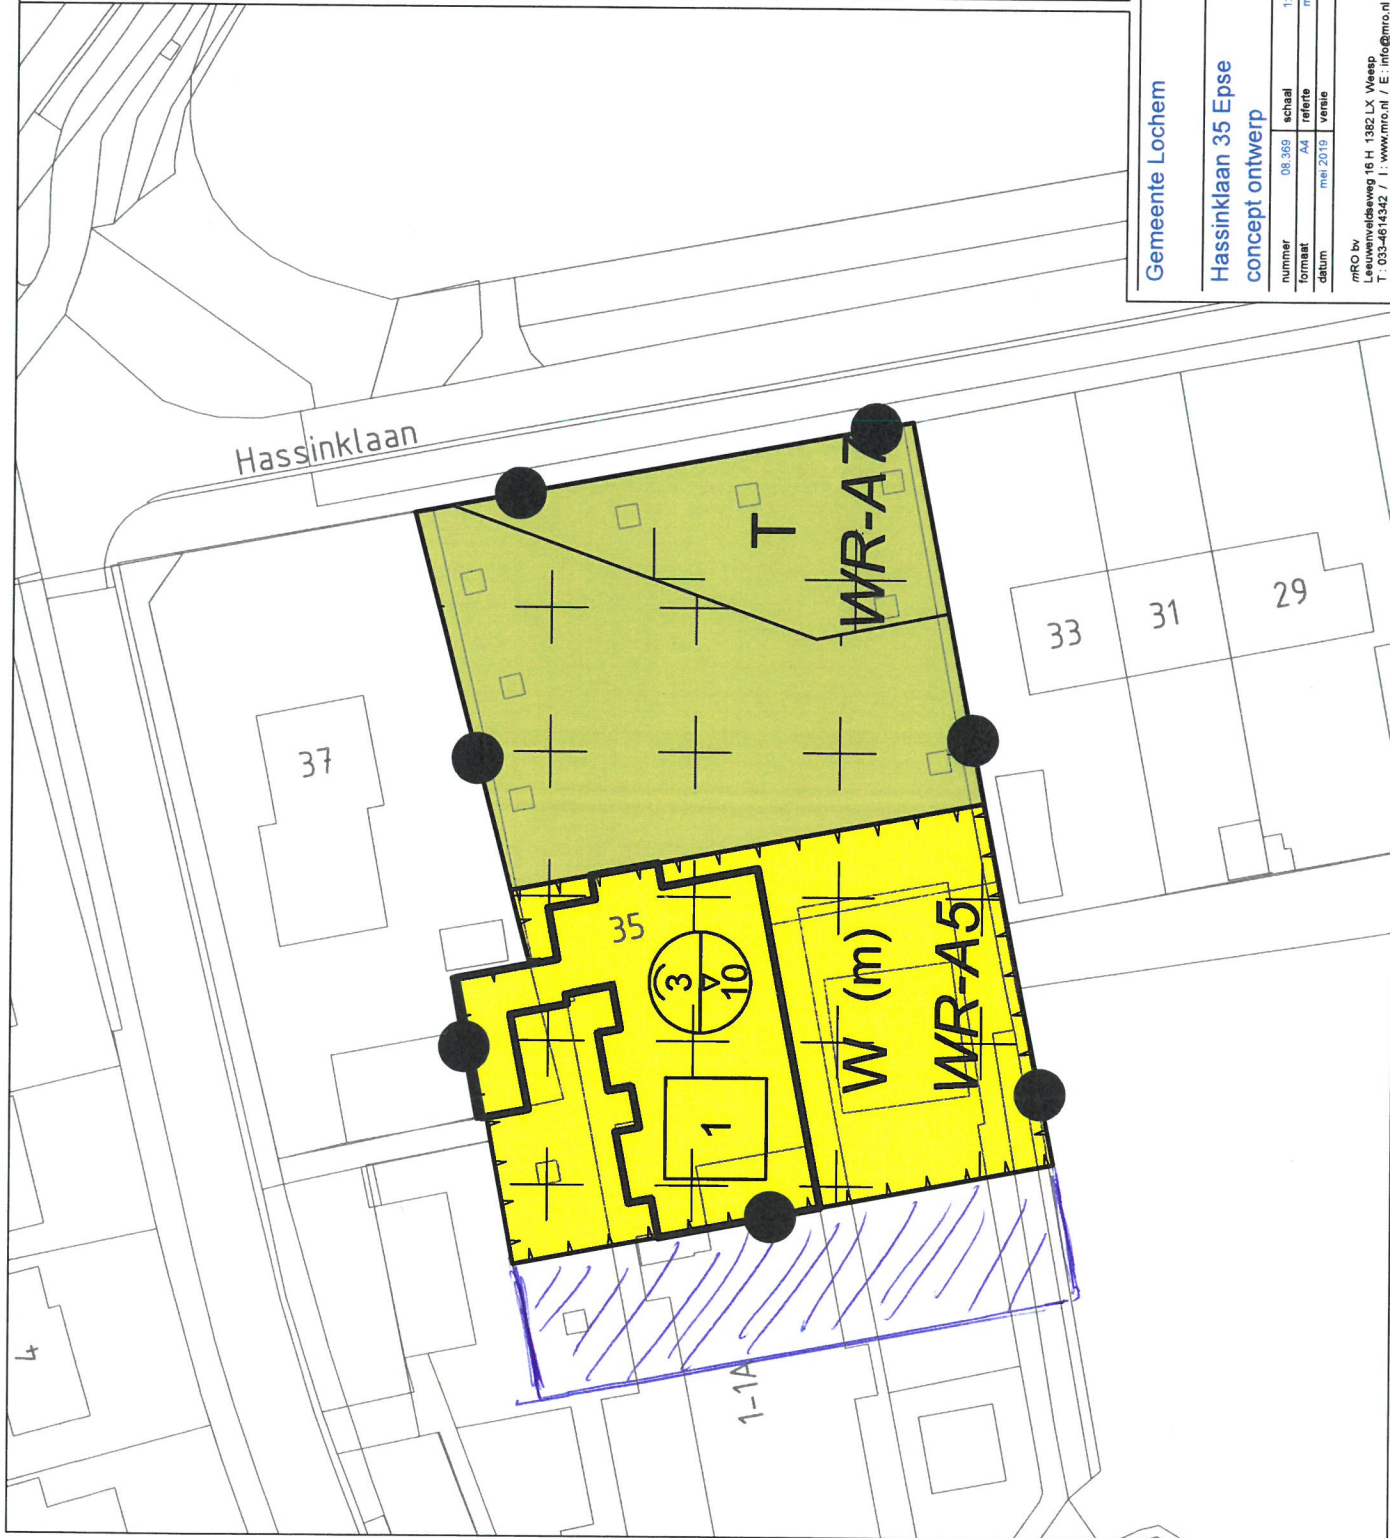

LEGENDA

PLANGEBIED
Plangebied


BESTEMMINGEN
T
W

DUBBELBESTEMMINGEN
Waarde - Archeologie - 1
Waarde - Archeologie - 2

AANDUIDINGEN
bouwvlak
maatschappelijk
maximum aantal wooneenheden
maximum goothoogte (m), maximum
bouwhoogte (m)

VERKLARING
gegevens BGT en kadaster
dat 15-05-2019

Locatie plangebied tov kern Epse

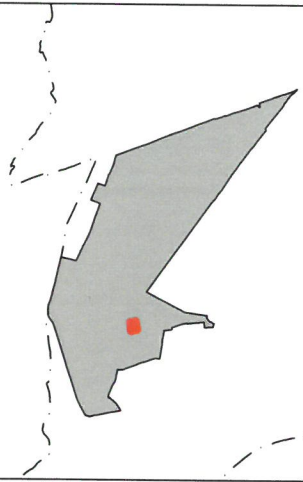


Gemeente Lochem

Hassinklaan 35 Epse
concept ontwerp

nummer	08-369	schaal	1:500	raad
formaat	A4	referentie	mRO	ID nr.
datum	mei 2019	versie	1	

mRO bv
Leuvenveldsweg 16 H 1382 LX Weesp
T: 035-4614342 / I: www.mro.nl / E: info@mro.nl

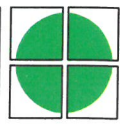

mRO