


**LEGENDA**

- opnemen betegels 300x300x45 mm
- opnemen straatbakstenen waalformaat, kleur paars
- opnemen straatbakstenen dikformaat, kleur roodbruin
- opnemen straatbakstenen keifformaat, kleur roodbruin
- opnemen stielconplaten 2.00x2.00 m
- opnemen betonstraatstenen dikformaat
- opnemen verharding fundering
- profileren bestaande puirbaan
- opnemen verharding asfalt
- frezen terrein
- spitten terrein
- opnemen beplanting
- zagen asfalt
- opnemen trottoirband 130/150x250 mm
- opnemen opsluitband 150x250 mm
- opnemen opsluitband 100x200 mm
- opnemen opsluitband 60x200 mm
- opnemen goot straatbaksteen
- opnemen kunstwerk keermuur
- opnemen hekwerk
- bestaand hekwerk handhaven
- opnemen verkeersstaken bord
- opnemen drempel bestraat
- opnemen straatkolk / tijdelijke kolk
- bestaande boom

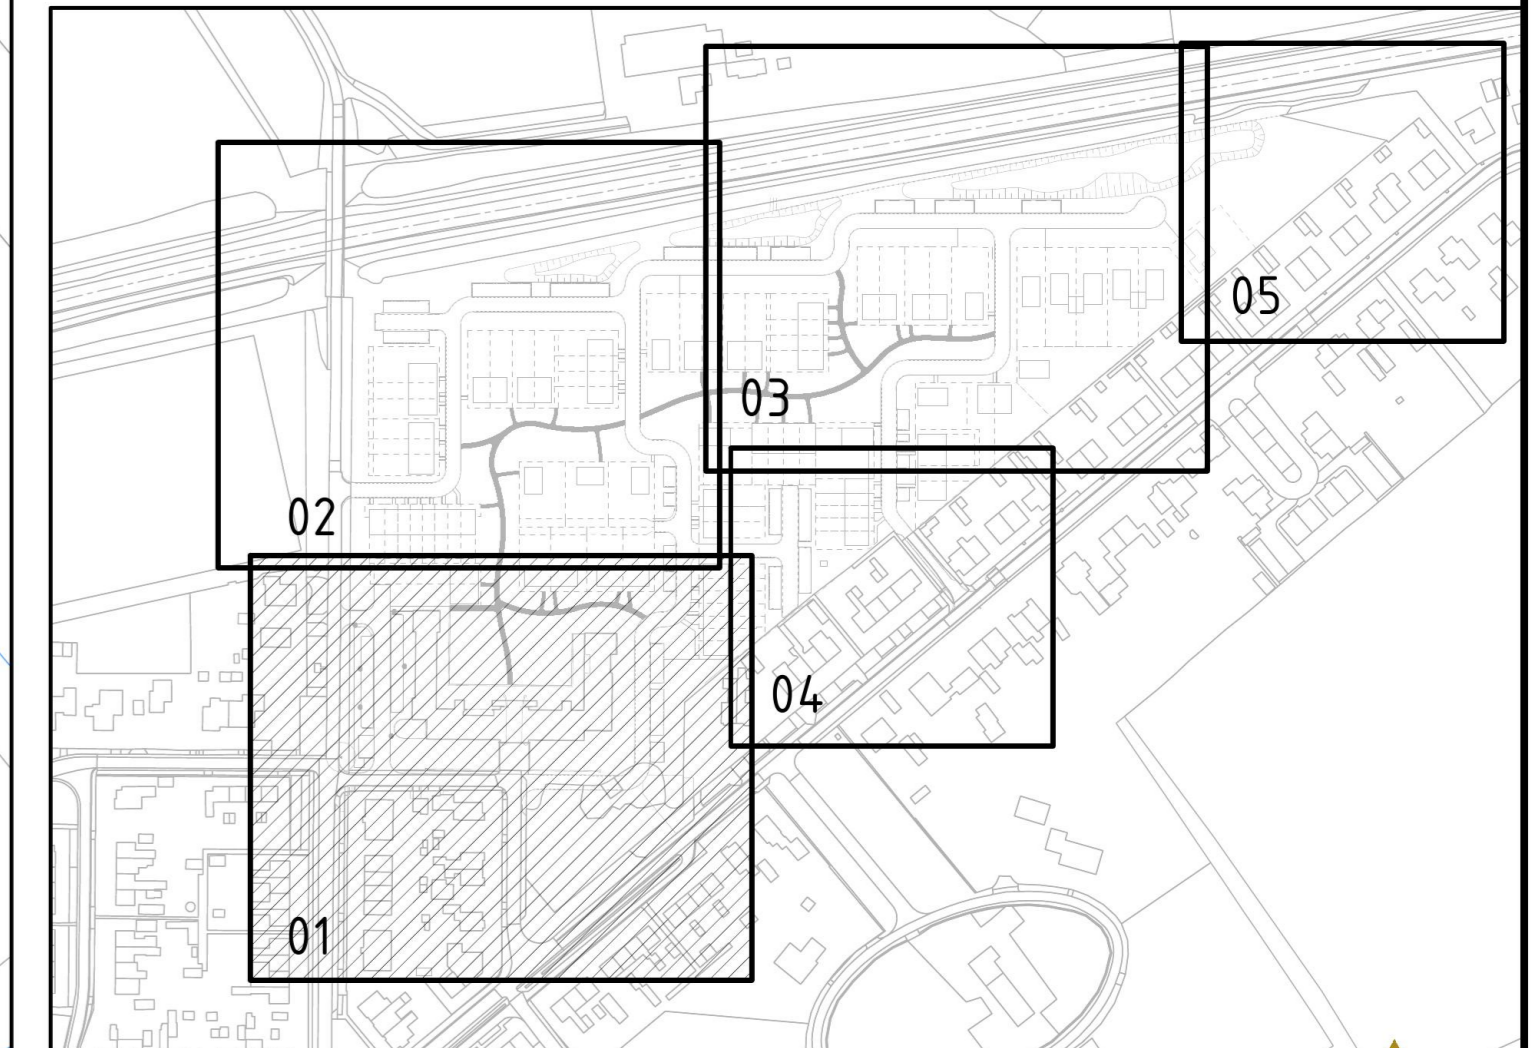

**anacocon** Oprachtgever **Lochem**

Project: BRM-WRM Detmerskazerne  
 Onderdeel: Woonrij opname

Bestek:	Bladen:	School:	Versie:	Projectnr:
2022-06	1 -14	1:200	2	LCM 38-00
Fosering:	Status:	Tekenaar:	Intern:	Vrijgegeven:
Bestek	Definitief	J.H.	R.R.	30 01 2023

Korenbeek 34a,  
7271 LH Borculo  
0545 - 272 275  
info@anacocon.nl  
www.anacocon.nl

Algemeen op: dinsdag 31 januari 2023 10:54  
 Locatie: x:\gen lochem\loc 38-00 brm-wrm detmerskazerne\03 tekening\01 bestek\woonrij\loc 38-00\_bestek\_wrm\_01

# Legenda toegepaste uitzonderingsgrondslagen

Er zijn geen gegevens geanonimiseerd in dit document.

Wet	Artikel	Beschrijving	Pagina('s)
-----	---------	--------------	------------