


LEGENDA

	opnemen betontegels 300x300x45 mm
	opnemen straatbakstenen waalformaat, kleur paars
	opnemen straatbakstenen dikformaat, kleur roodbruin
	opnemen straatbakstenen keiformaat, kleur roodbruin
	opnemen stelconplaten 2.00x2.00 m
	opnemen betonstraatstenen dikformaat
	opnemen verharding fundering
	profileren bestaande puinbaan
	opnemen verharding asfalt
	frezen terrein
	spitten terrein
	opnemen beplanting
	zagen asfalt
	opnemen trottoirband 130/150x250 mm
	opnemen opsluitband 150x250 mm
	opnemen opsluitband 100x200 mm
	opnemen opsluitband 60x200 mm
	opnemen goot straatbaksteen
	opnemen kunstwerk keermuur
	opnemen hekwerk
	bestaand hekwerk handhaven
	opnemen verkeerstekens bord
	opnemen drempel bestraat
	opnemen straatkolk / tijdelijke kolk
	bestaande boom

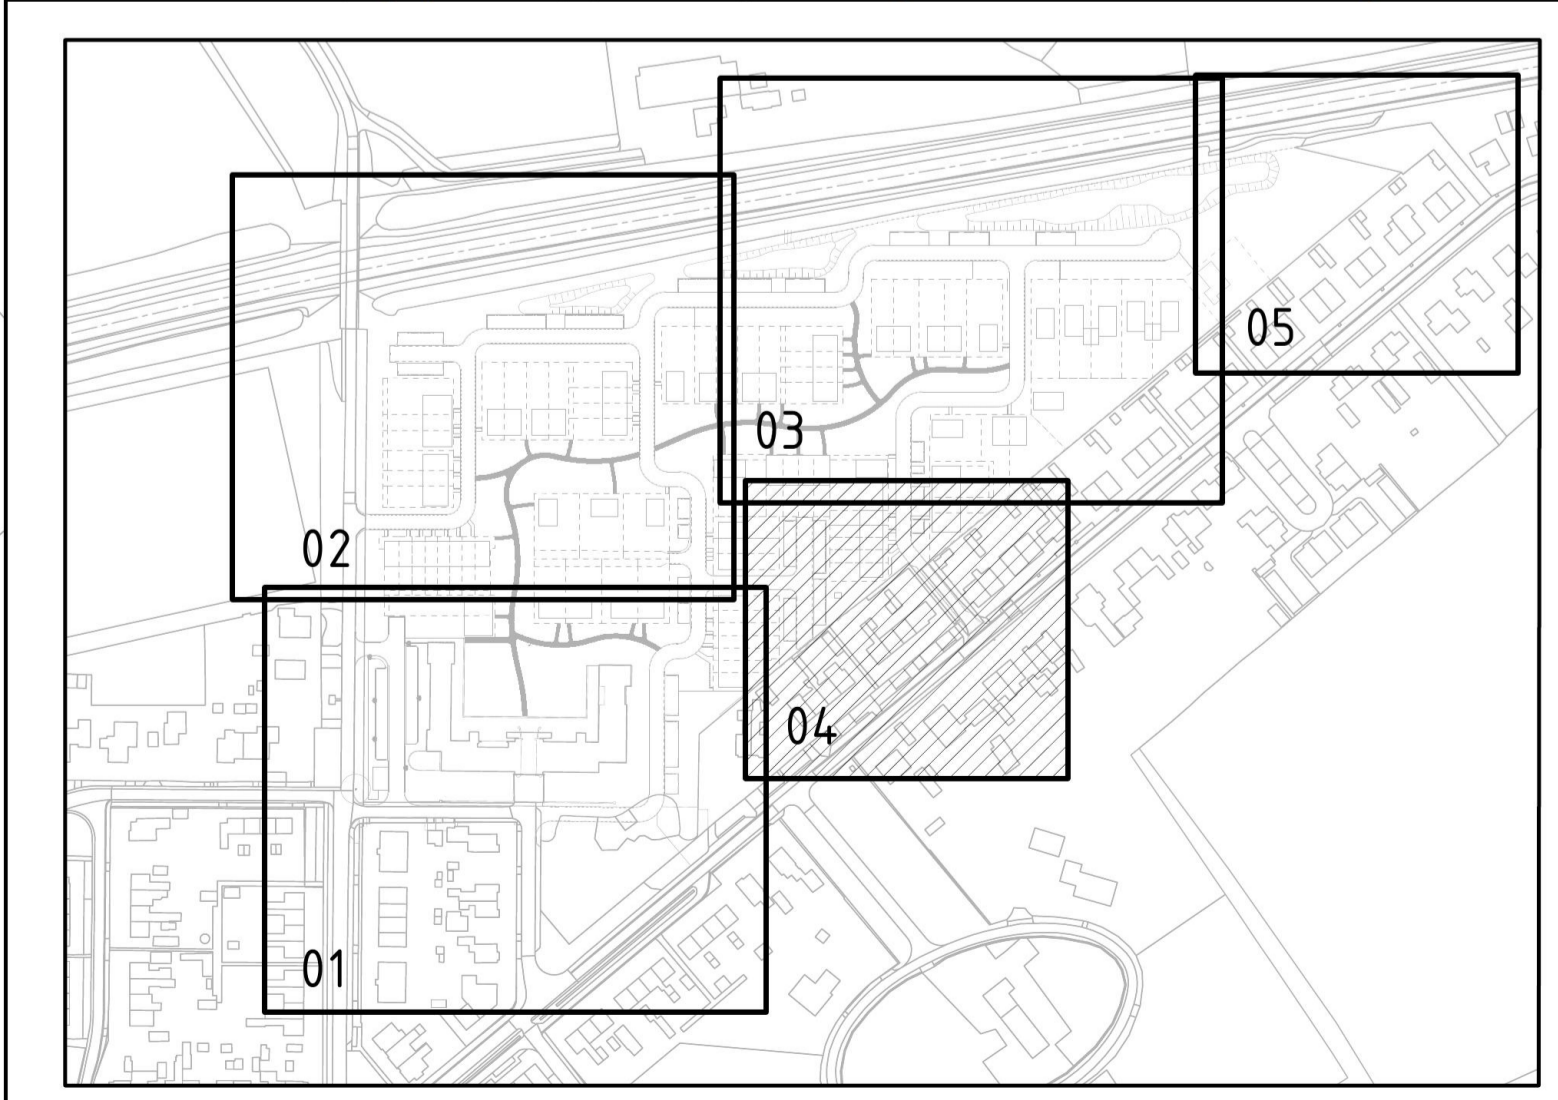

anaconinfra
ONNIEUWTECHNISCHE PROJECTBUREAU

Korenallee 34a,
7271 LH Borculo
0545 - 272 275
info@anacon-infra.nl
www.anacon-infra.nl

Oprachtgever **Lochem** Gemeente

Project: **BRM-WRM Detmerskazerne**

Onderdeel: **Woonrij opname**

Bestek:	Bladen:	Schaal:	Versie:	Projectnr:
2022-06	4 -14	1:200	2	LCM 38-00
Fasering:	Status:	Tekenaar:	Intern:	Vrijgegeven:
Bestek	Definitief	J.H.	R.R.	30 01 2023

Atgebiedt op: dinsdag 31 januari 2023 12:00:36
Locatie: x:\gen lochem\lcm 38-00 brm-wrm detmerskazerne\03 tekening\09 bestek\woonrij\lcm 38-00_bestek_vr.dwg

Legenda toegepaste uitzonderingsgrondslagen

Er zijn geen gegevens geanonimiseerd in dit document.

Wet	Artikel	Beschrijving	Pagina('s)
-----	---------	--------------	------------