




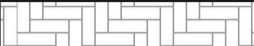
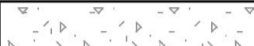





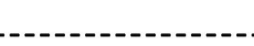




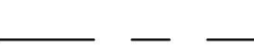







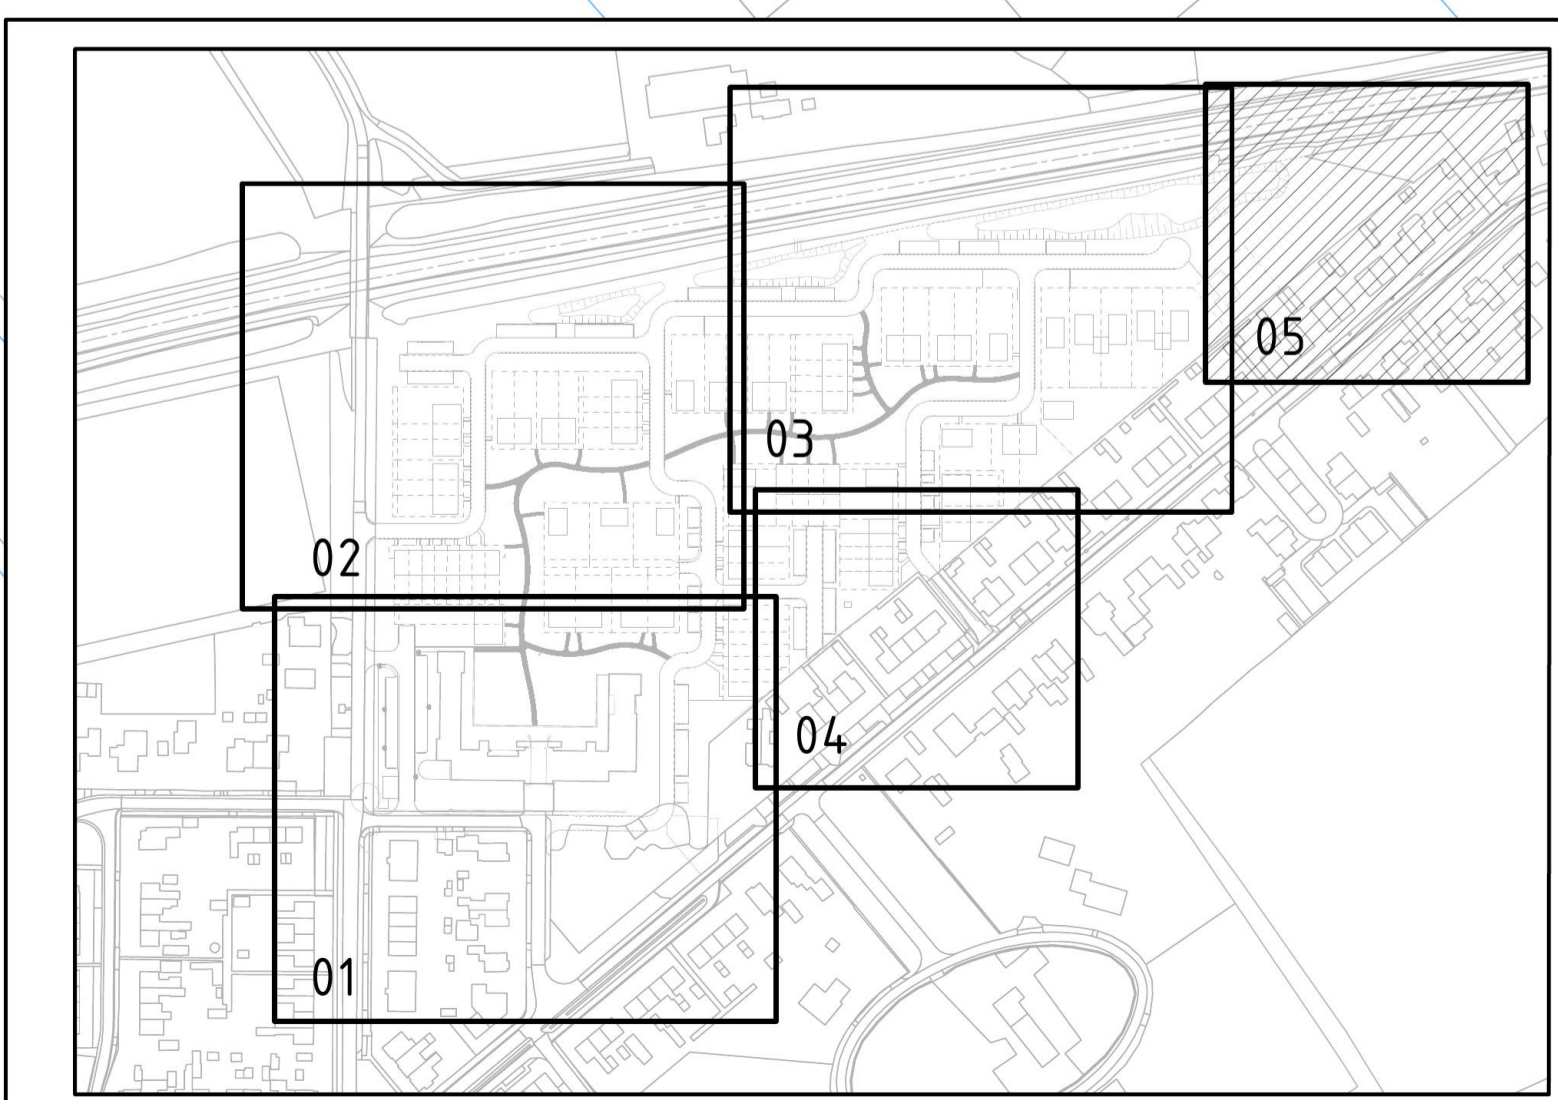


LEGENDA

-  opnemen betontegels 300x300x45 mm
-  opnemen straatbakstenen waalformaat, kleur paars
-  opnemen straatbakstenen dikformaat, kleur roodbruin
-  opnemen straatbakstenen keiformaat, kleur roodbruin
-  opnemen stelconplaten 2.00x2.00 m
-  opnemen betonstraatstenen dikformaat
-  opnemen verharding fundering
-  profileren bestaande puinbaan
-  opnemen verharding asfalt
-  frezen terrein
-  spitten terrein
-  opnemen beplanting
-  zagen asfalt
-  opnemen trottoirband 130/150x250 mm
-  opnemen opstuitband 150x250 mm
-  opnemen opstuitband 100x200 mm
-  opnemen opstuitband 60x200 mm
-  opnemen goot straatbaksteen
-  opnemen kunstwerk keermuur
-  opnemen hekwerk
-  bestaand hekwerk handhaven
-  opnemen verkeersteken bord
-  opnemen drempel bestraat
-  opnemen straatkolk / tijdelijke kolk
-  bestaande boom




**anaconinfra**  
ONNIEUWTECHNISCHE PROJECTBUREAU

Korenbee 34a,  
7271 LH Borculo  
0545 - 272 275  
info@anacon-infra.nl  
www.anacon-infra.nl

Oprachtgever

**Gemeente Lochem**



---

Project: **BRM-WRM Detmerskazerne**

Onderdeel: **Woonrij opname**

Bestek:	Bladen:	Schaal:	Versie:	Projectnr:
2022-06	5 -14	1:200	2	LCM 38-00
Fasering:	Status:	Tekenaar:	Intern:	Vrijgegeven:
Bestek	Definitief	J.H.	R.R.	30 01 2023

# Legenda toegepaste uitzonderingsgrondslagen

Er zijn geen gegevens geanonimiseerd in dit document.

Wet	Artikel	Beschrijving	Pagina('s)
-----	---------	--------------	------------