


LEGENDA WOONRUP

- aanbrengen betontegels 300x300x60 mm in halfsteensverband, kleur grijs
- aanbrengen straatbakstenen dikformaat in elleboogverband of halfsteensverband, kleur rood
- aanbrengen straatbakstenen keifformaat in keperverband, kleur rood, soort 01 hergebruik
- aanbrengen straatbakstenen keifformaat in keperverband, kleur rood, soort 02 hergebruik
- aanbrengen grasbetonstenen Gradient Type A 16x16x80 mm, kleur antraciet / kleur grijs
- aanbrengen grasbetonstenen 400x400x120 mm vlak
- aanbrengen betonstraalsteen keifformaat in elleboogverband, kleur antraciet
- aanbrengen achterhoeks padvast - 30 mm 0-6
- afwerken terrein t.b.v gazon/bloemrijk grasland
- aanbrengen teelaarde en afwerken terrein t.b.v beplanting
- aanbrengen puiubaan
- aanbrengen funderingssubstraat grasstenen 60-40 dikte 200 mm
- 60x200 mm aanbrengen opsluitband 60x200 mm, kleur grijs
- 100x200 mm A 100x200 mm aanbrengen opsluitband 100x200 mm, kleur antraciet - grijs
- 150x250 mm aanbrengen opsluitband 150x250 mm in schrale beton met een steunrug, kleur grijs
- 50/200x200 mm aanbrengen geleideband 50/200x200 mm in schrale beton met een steunrug, kleur antraciet vs verloopband
- 180/200x250 mm aanbrengen trottoirband 180/200x250 mm, kleur grijs
- aanbrengen 6 strekken molgoot van straatbakstenen stellen in de stelspecie, kleur rood
- aanbrengen 4 strekken molgoot van straatbakstenen stellen in de stelspecie, kleur rood
- aanbrengen markering parkeer vak van betonstraalsteen keifformaat kleur wit
- aanbrengen wortelscherm
- watergang waterlijn, talud lijn
- aanbrengen trottoirkolk en straatkolk 450x300 mm,
- aanbrengen kolkaansluiting van PVC Ø 125 mm
- aanbrengen inspectieput
- putkop op hoogte brengen, aanbrengen putkop, maaiveldhoogte putkop
- HWA 01 aanbrengen HWA inspectieput met putnummer, maaiveldhoogte, materialisatie, afmetingen en overige bijzonderheden
- contour puiubaan
- plaatsen rasterhekwerk, bestaand rasterhekwerk handhaven
- plaatsen lichtmast, door derden
- Type A 4 meter aluminium paaltop conisch Shark Lebas-lighting 3200cm 22W 3K LP16 ILM Brede optiek
- Type B 4 meter aluminium paaltop conisch Philips BDP260 1 xLED12-45/830 DNT1
- aanbrengen verkeersbord F05 / F06
- locatie laadpaal
- aanleg hoogte, bouwpeil hoogte
- verkanting
- bestaande boom

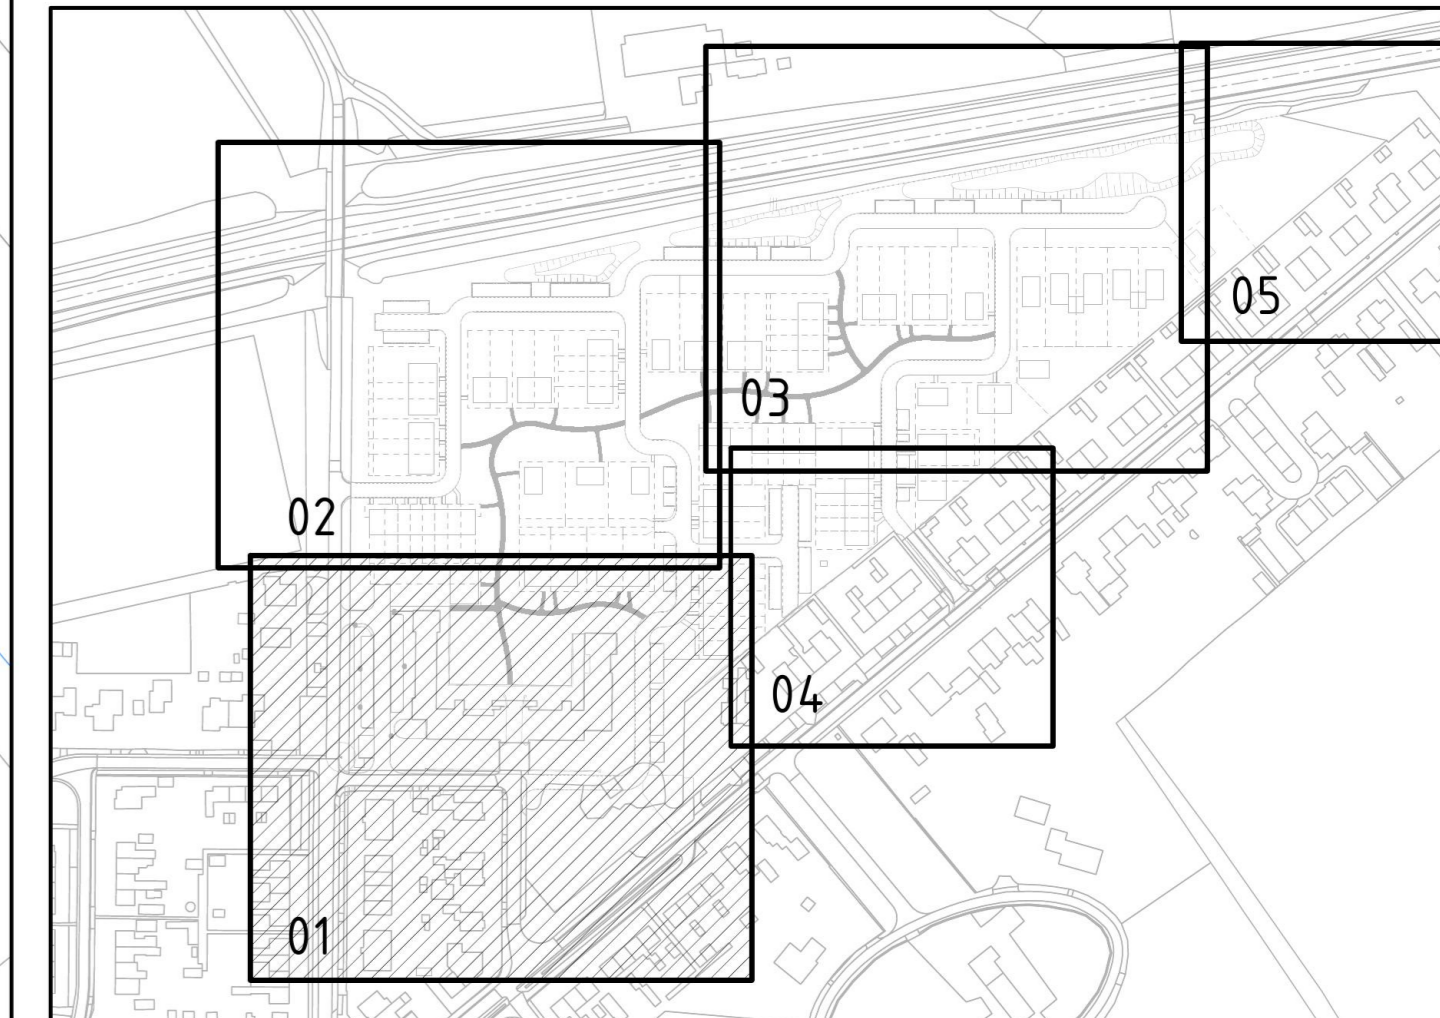

anacoinfra **Opdrachtgever** **Lochem**

Project: BRM-WRM Detmerskazerne
 Onderdeel: Woonrijp verhanding

Bestek:	Bladen:	Schaal:	Versie:	Projectnr:
2022-06	7 - 14	1:200	2	LCM 38-00
Fasering:	Status:	Tekenaar:	Intern:	Vrijgegeven:
Bestek	Definitief	J.H.	R.R.	30 01 2023

Korenbeere 34a,
 7271 LH Boreloo
 0545-272 275
 info@anacoinfra.nl
 www.anacoinfra.nl

Algemein op maandag 30 januari 2023 09:55
 Locatie: x:\gen\lochem\38-00 brm-wrm detmerskazerne\03 tekening\01 bestek\woonrijp\38-01_bestek_wv_04

Legenda toegepaste uitzonderingsgrondslagen

In dit document zijn gegevens geanonimiseerd op grond van:

Wet	Artikel	Beschrijving	Pagina('s)
Wet open overheid	Art. 5.1 lid 2 sub e	De eerbiediging van de persoonlijke levenssfeer	1