




detail parkeren betonstraatsteen  
schaal 1:50

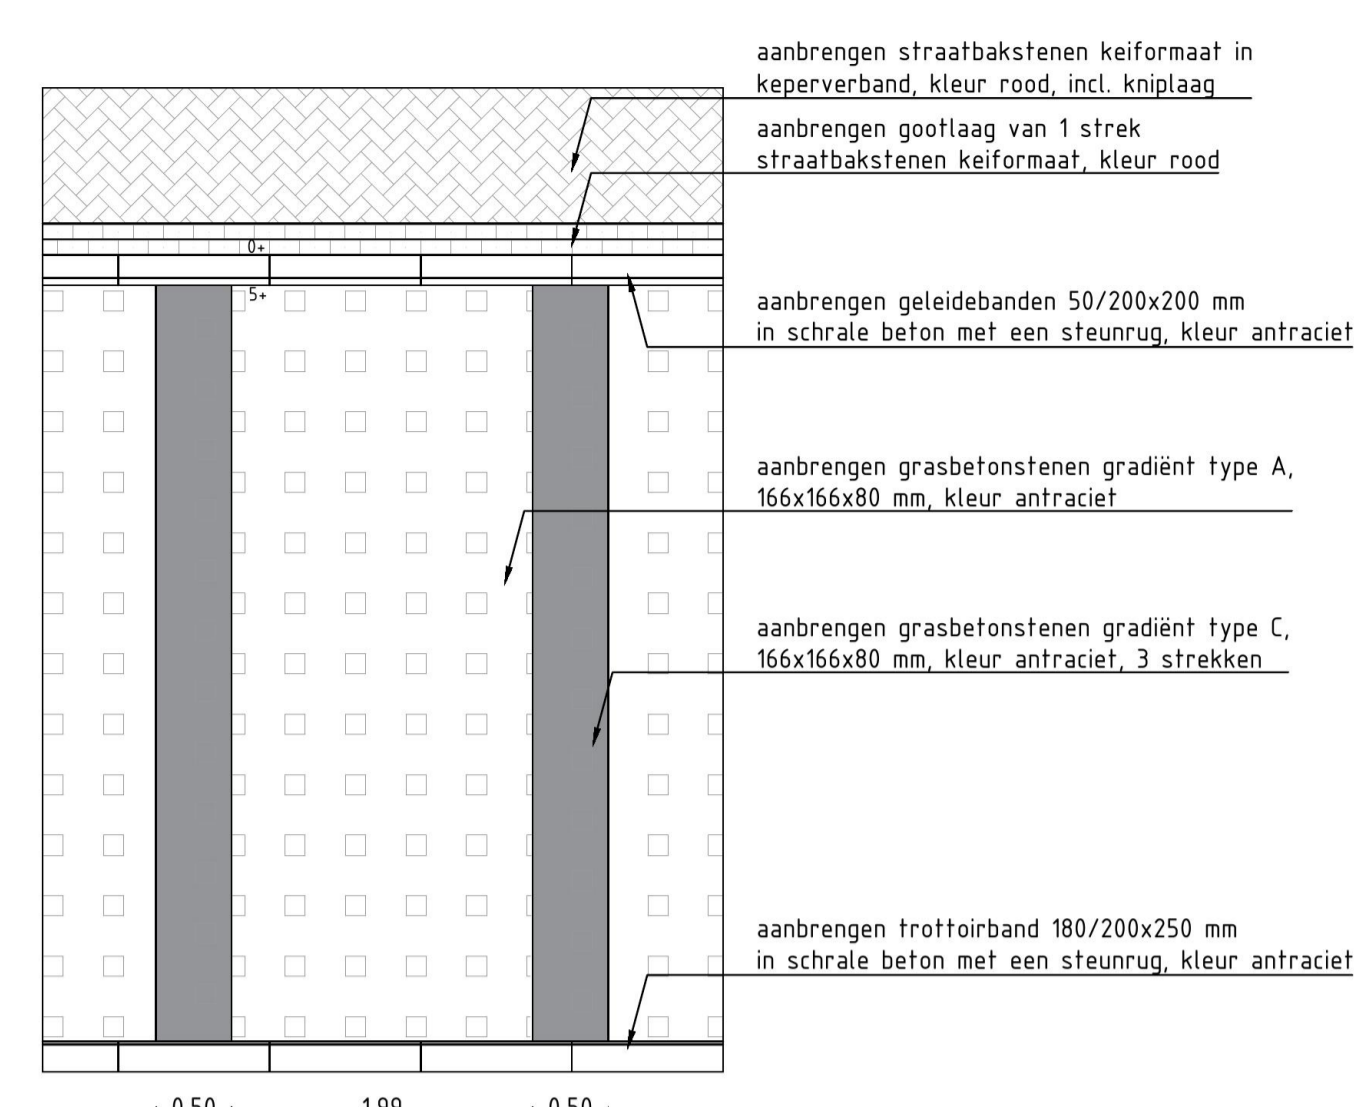


detail parkeren grasbetonstraatstenen  
schaal 1:50

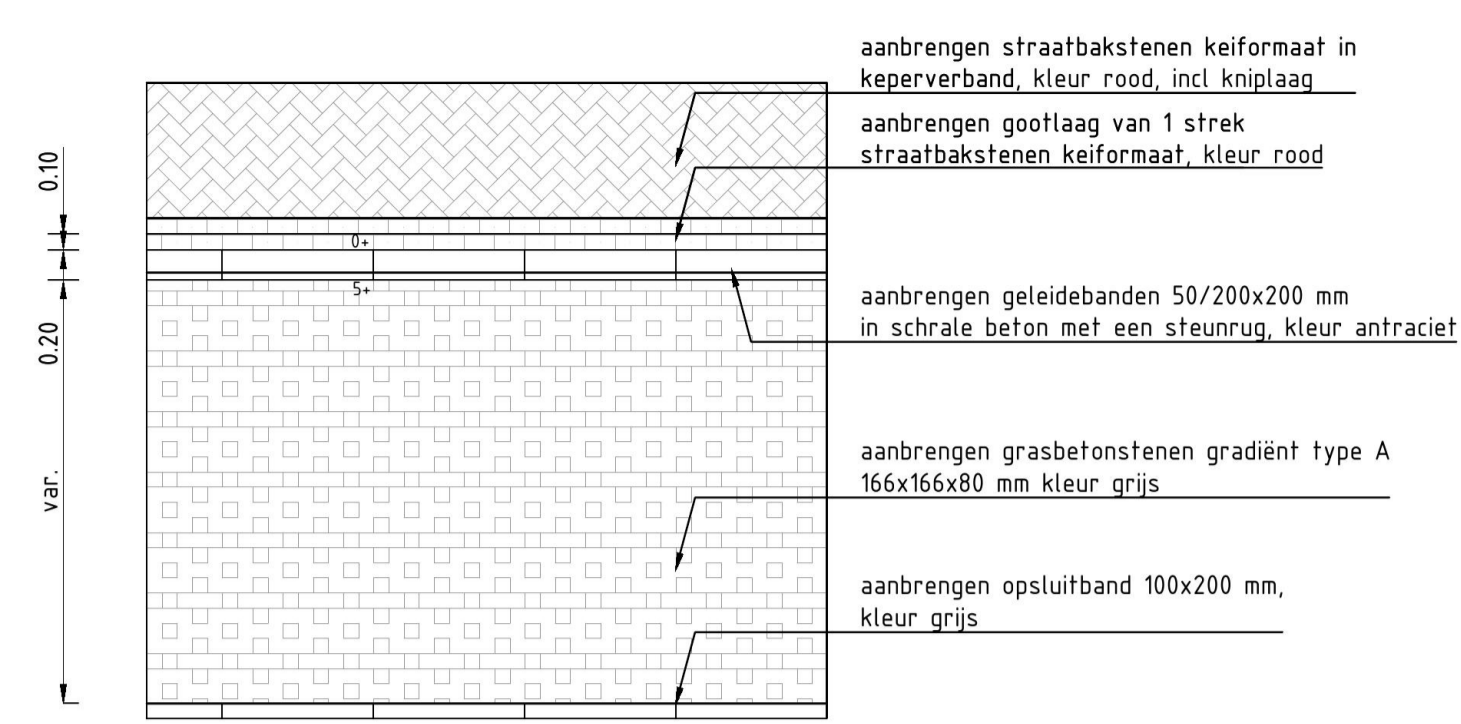


detail inrit van grasbetonstraatstenen  
schaal 1:50

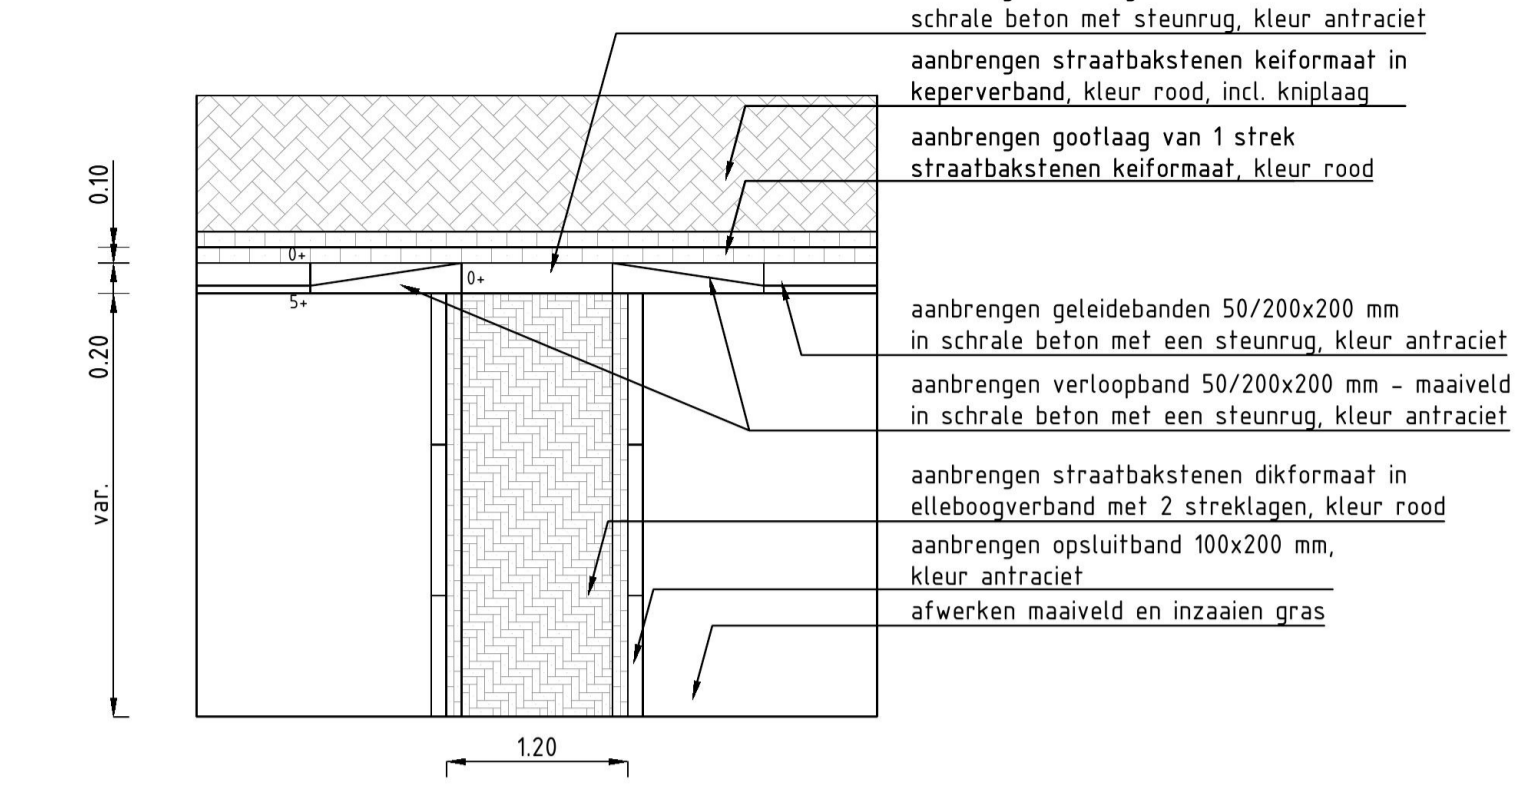


detail paden van straatbakstenen  
schaal 1:50

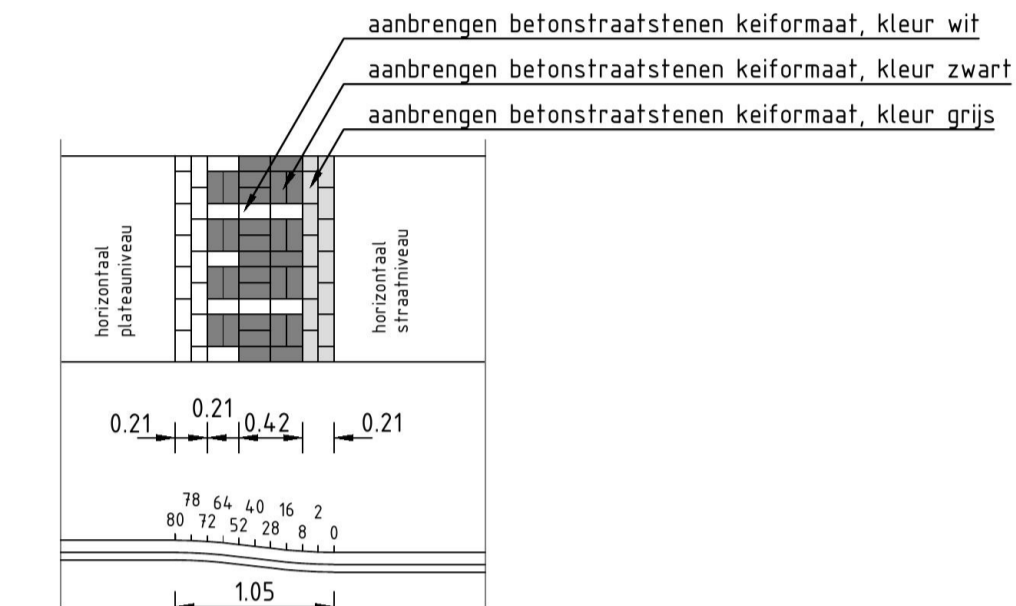


Verkeersplateau klinkers 30 km/h; 80 mm hoog  
schaal 1:50

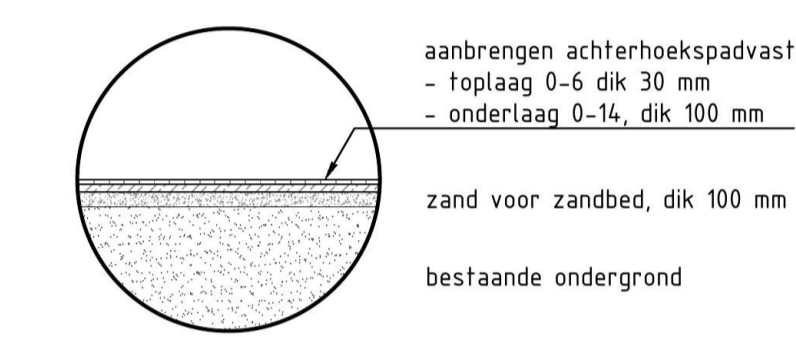


Principedetail halfverharding padvast  
schaal 1:50

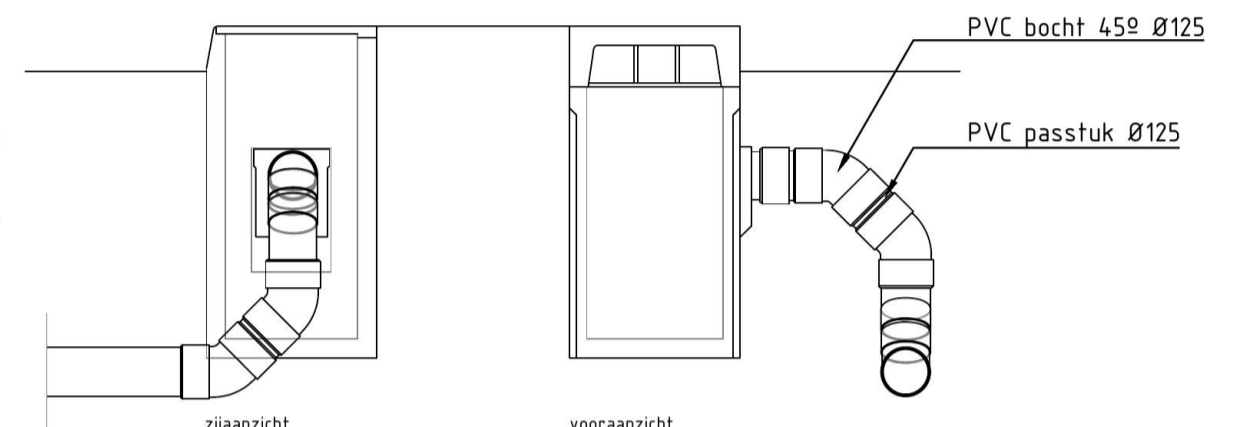


Principedetail kolkaansluiting  
schaal 1:20

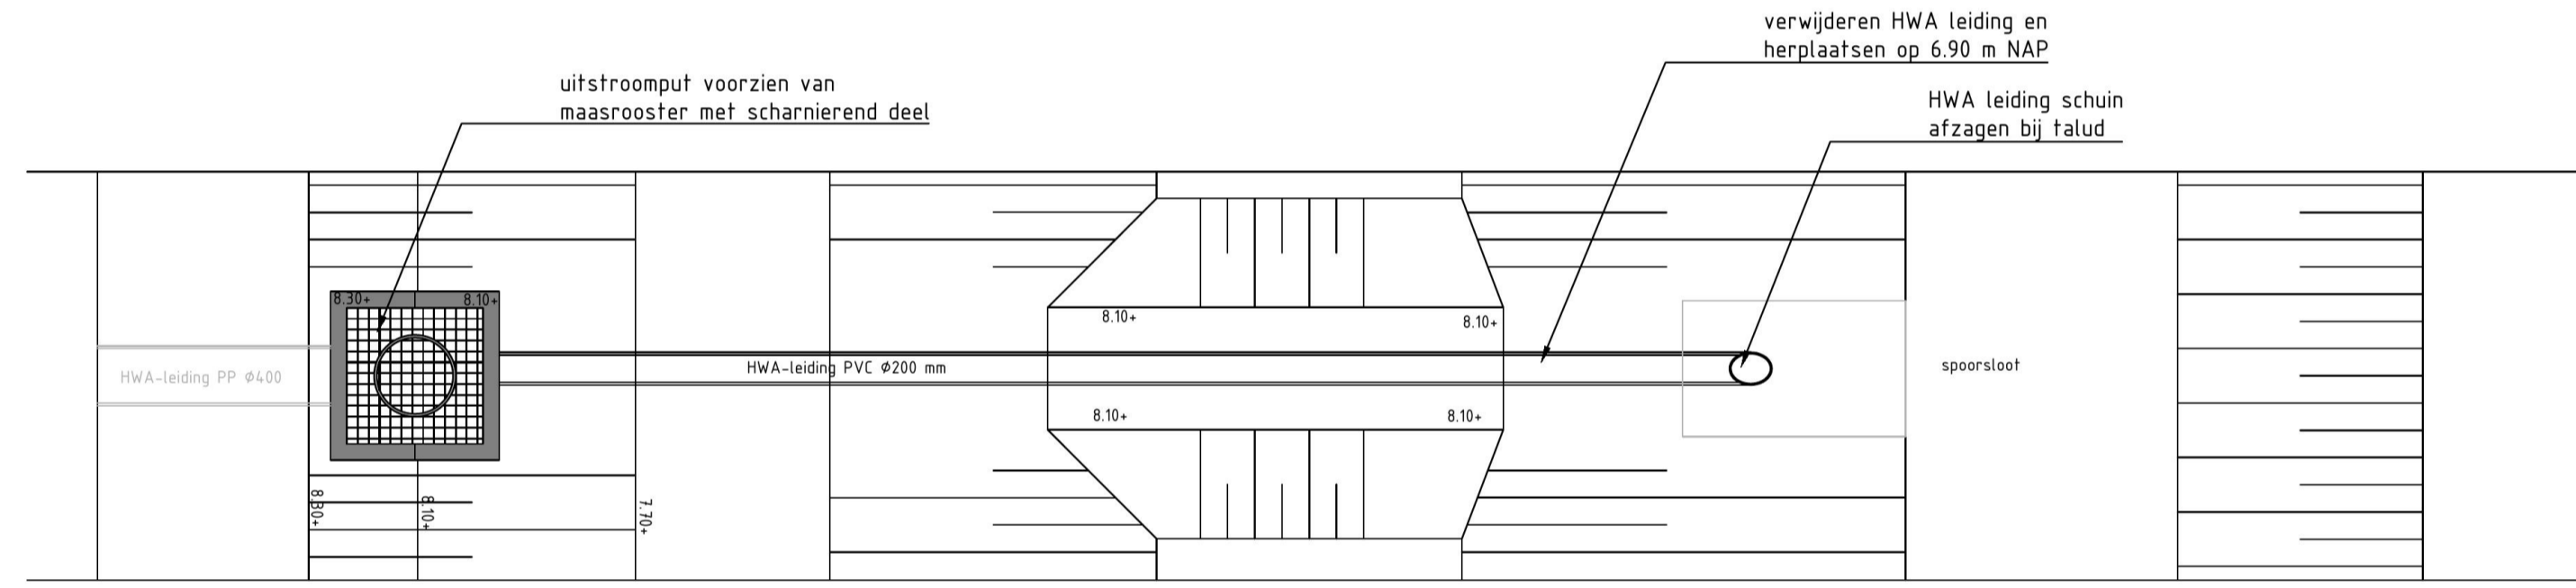


Bovenaanzicht

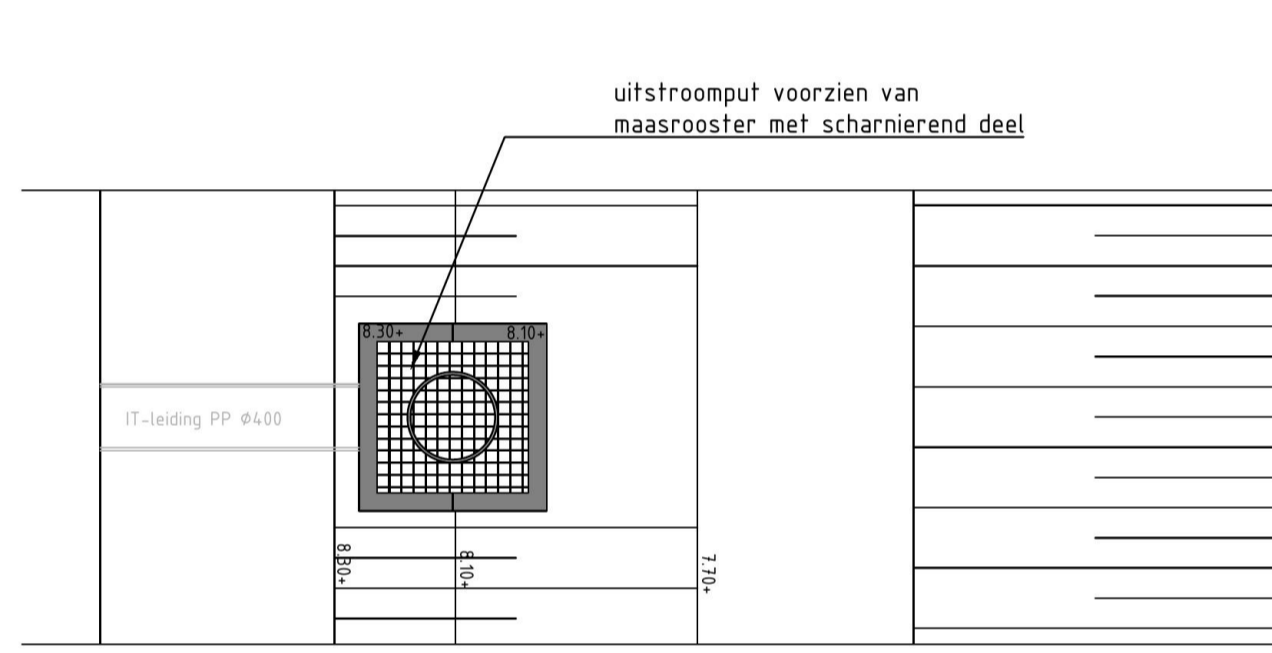

Bovenaanzicht

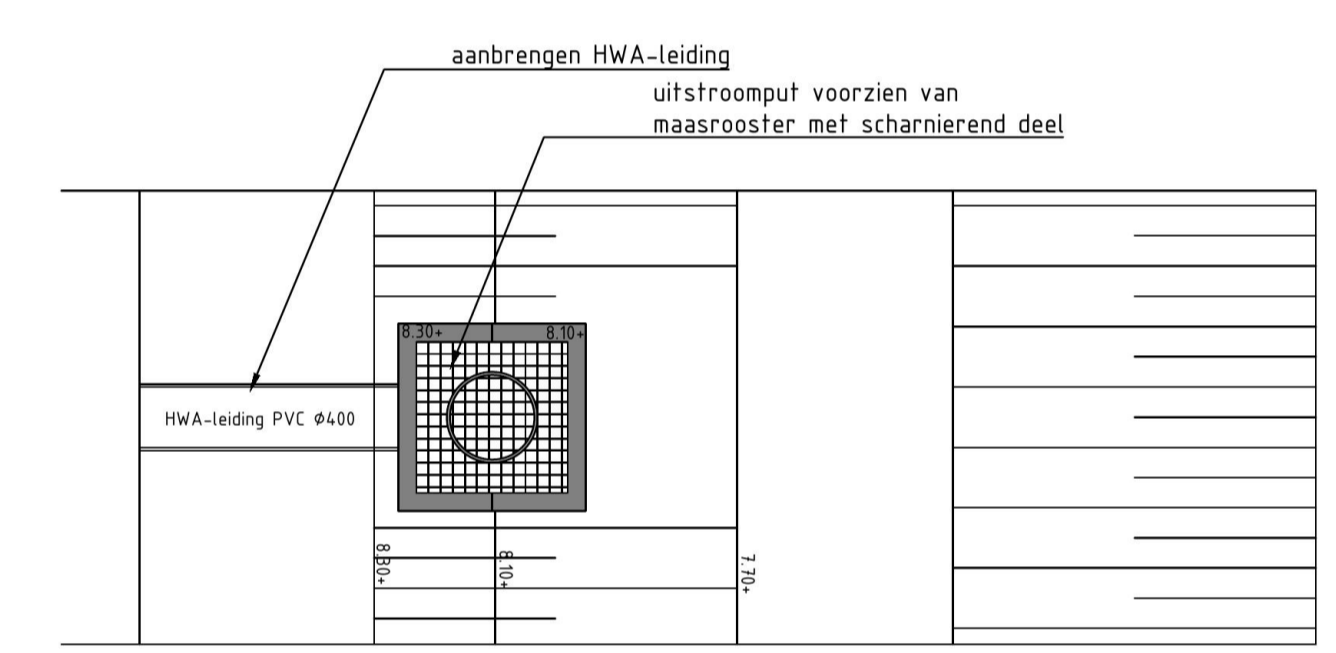


Bovenaanzicht

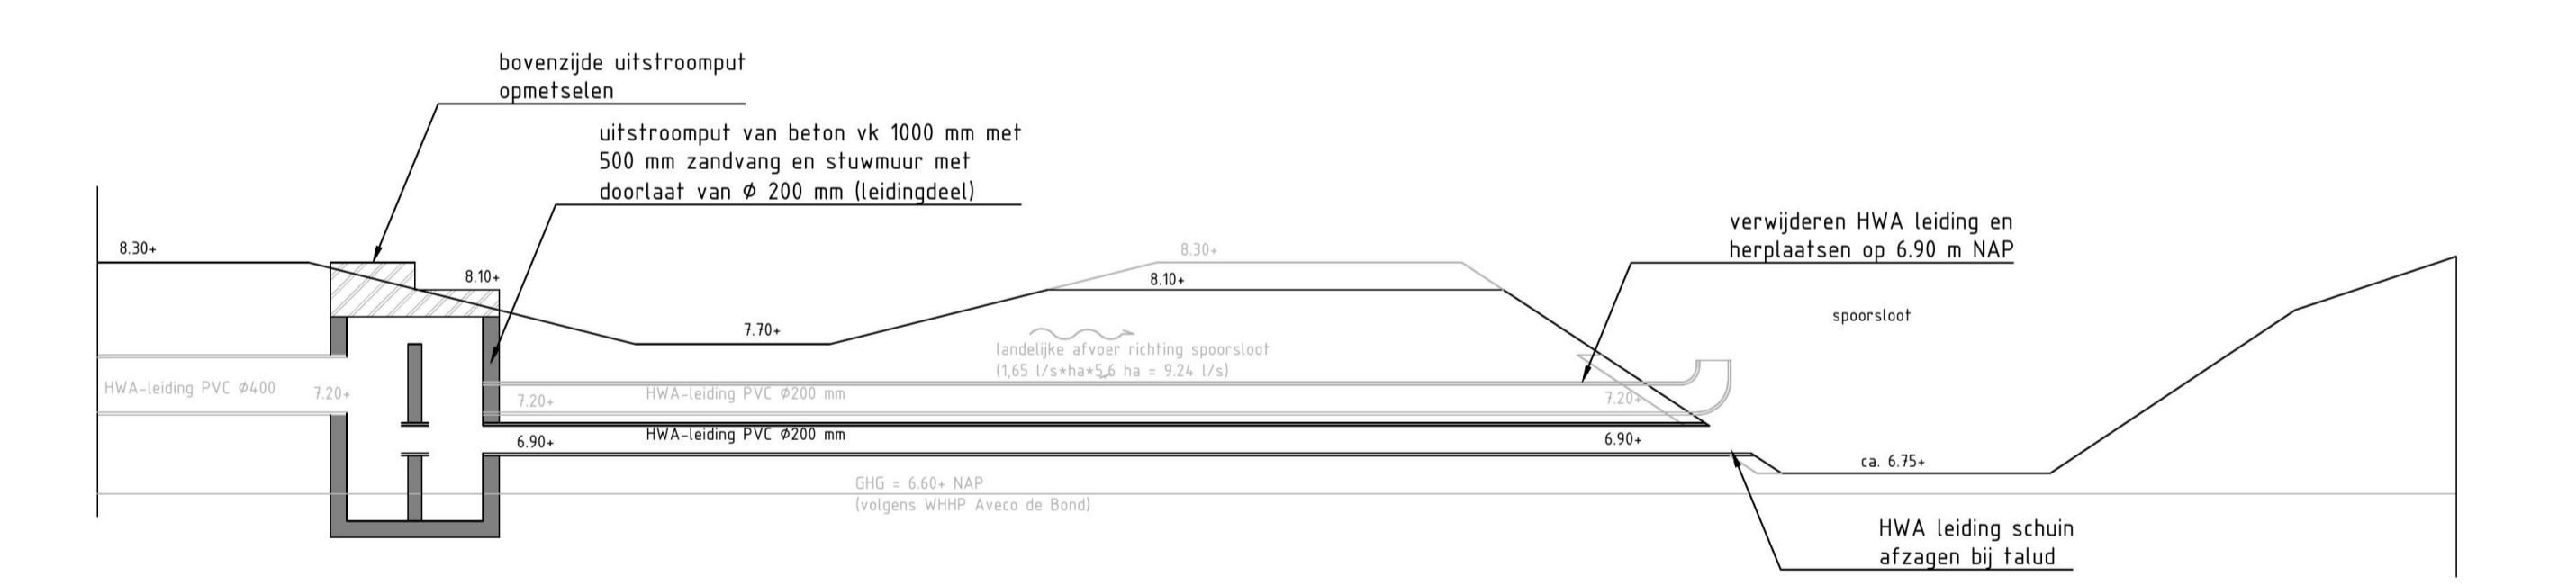


Doorsnede

Principedetail uitstroomvoorziening wadi midden  
schaal 1:50

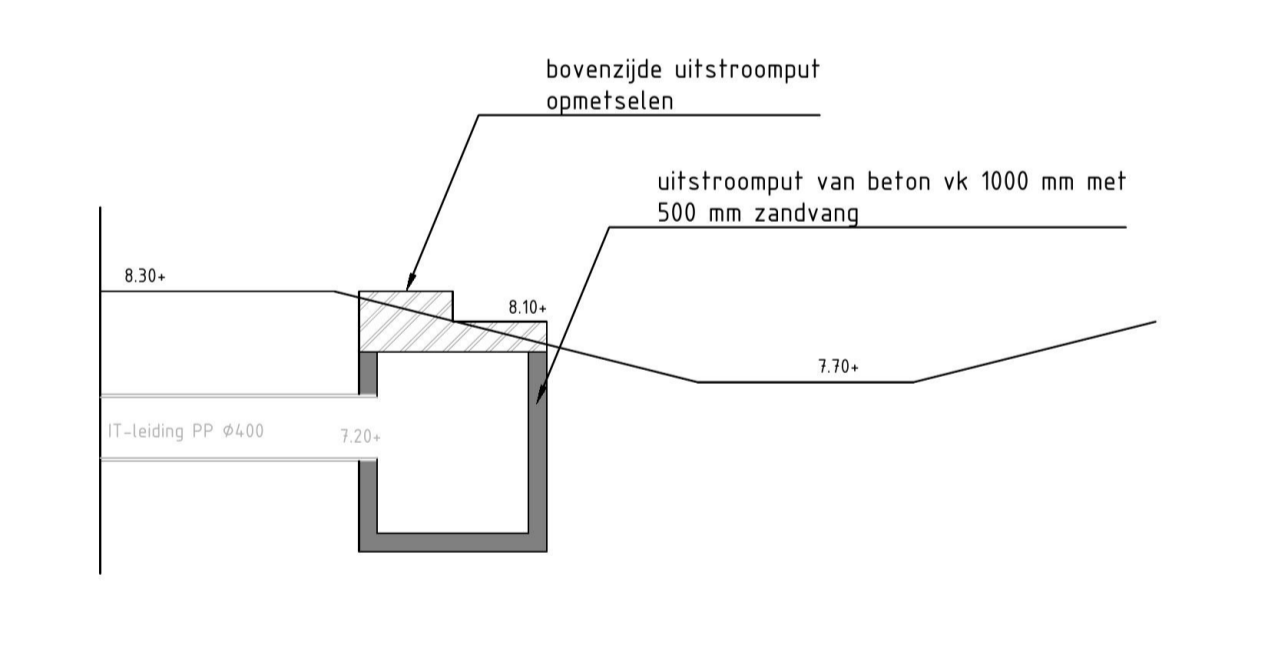


Doorsnede

Principedetail uitstroomvoorziening wadi rechts  
schaal 1:50

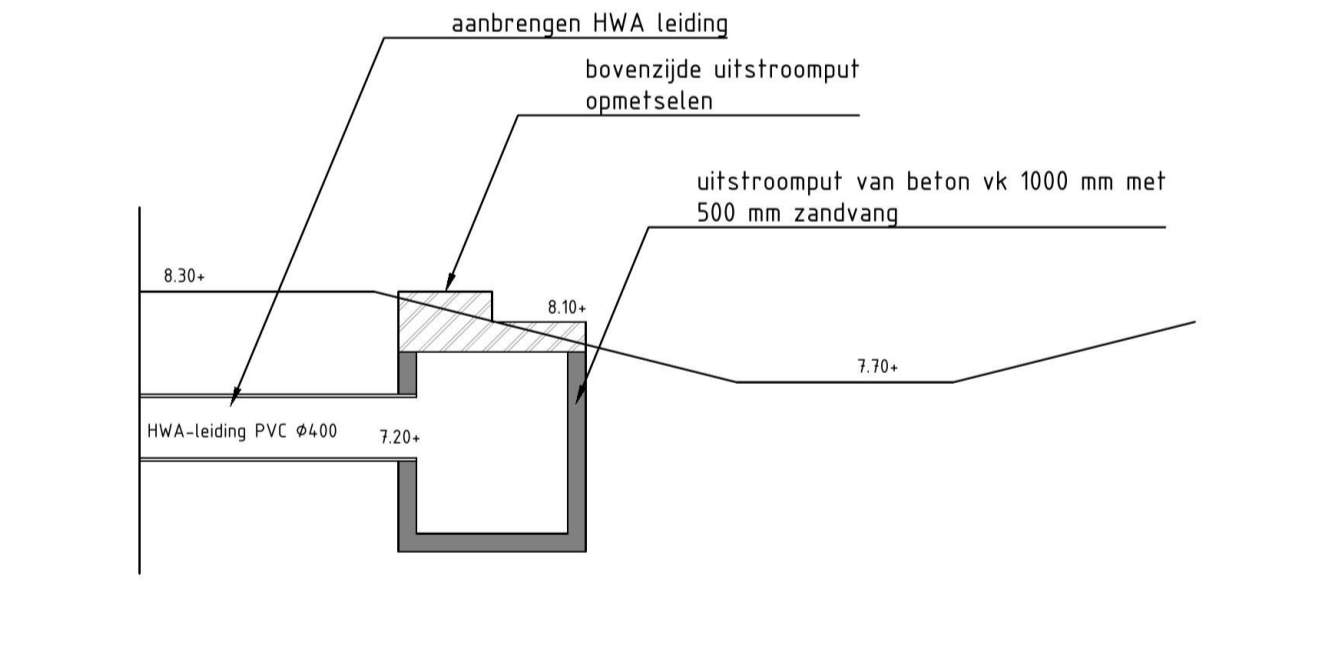


Doorsnede


Principedetail uitstroomvoorziening wadi links  
schaal 1:50

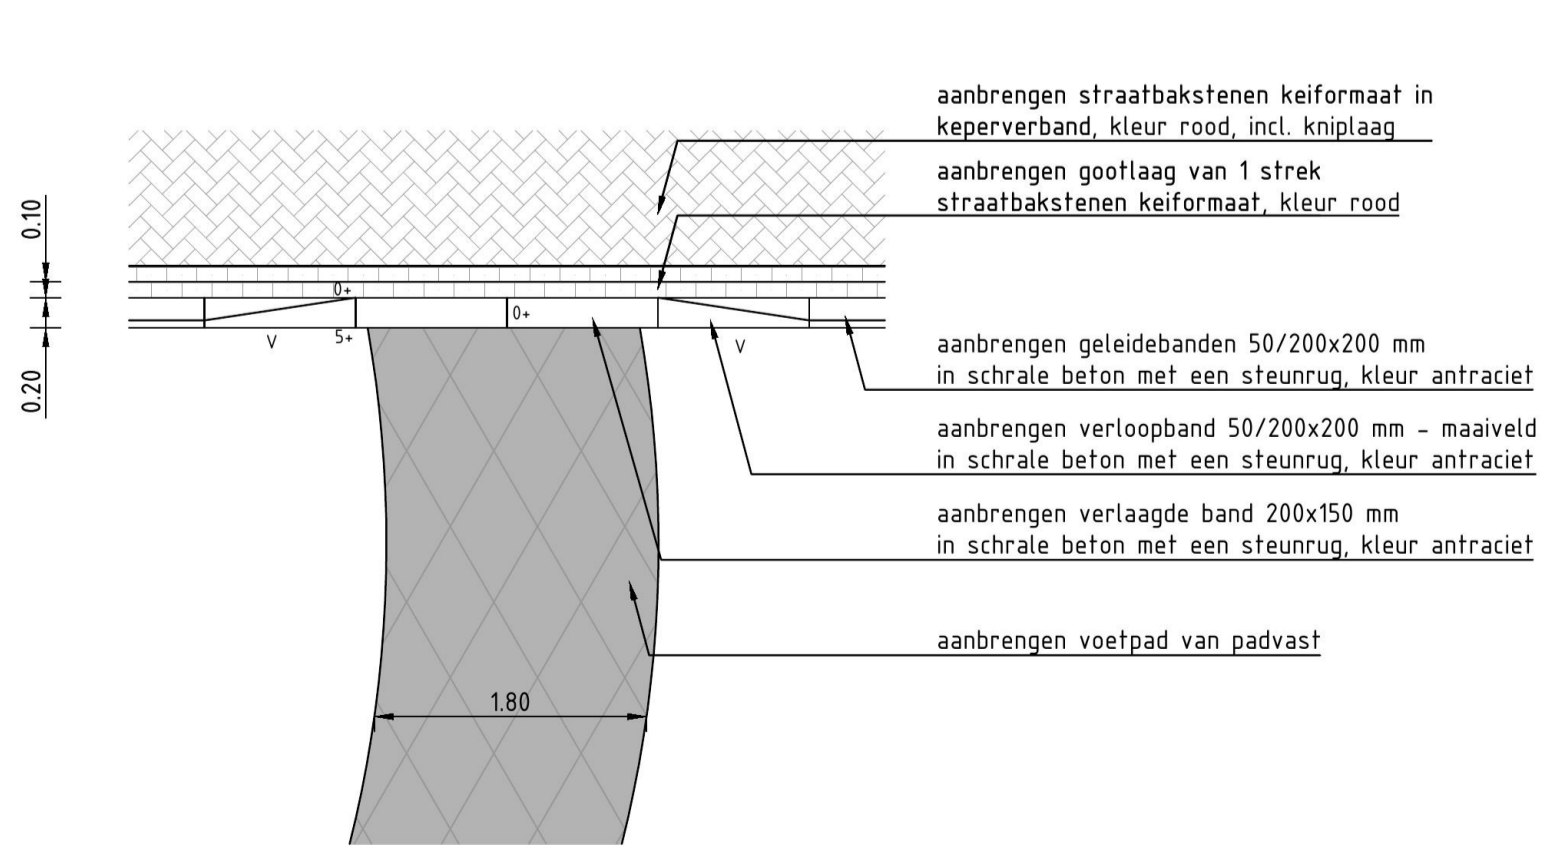


detail aansluiting halfverhard pad op rijbaan  
schaal 1:50

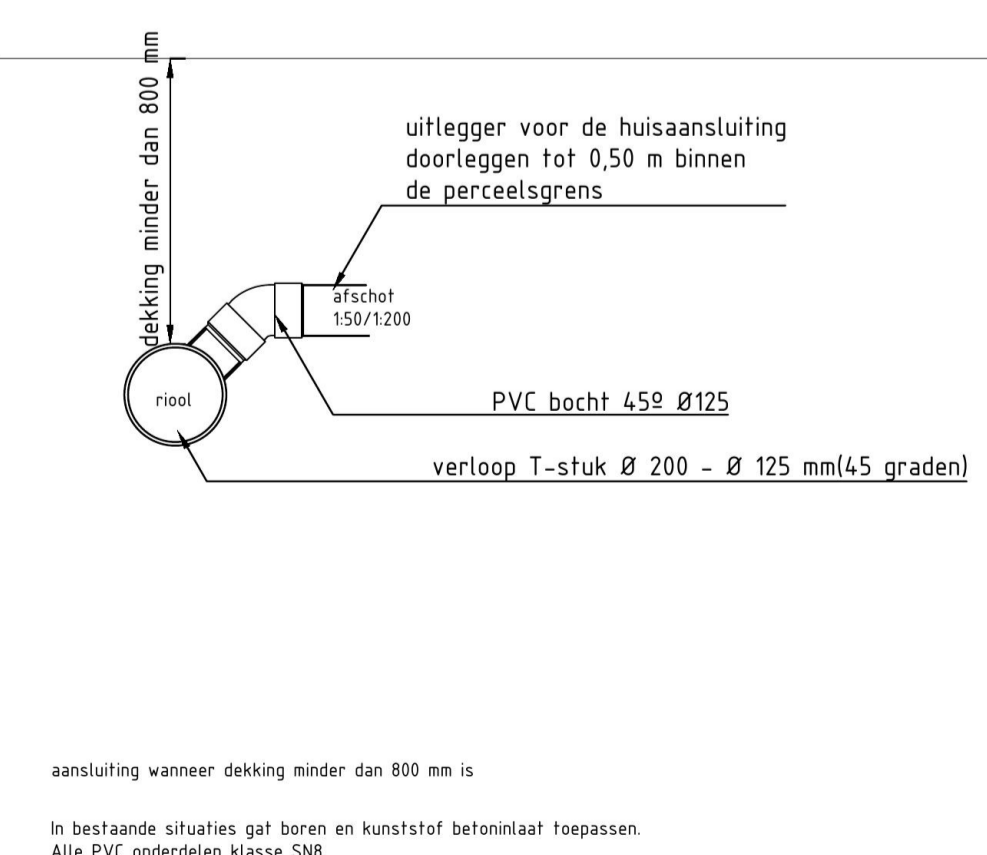

Principedetail kolkaansluiting op hoofdriool  
schaal 1:20

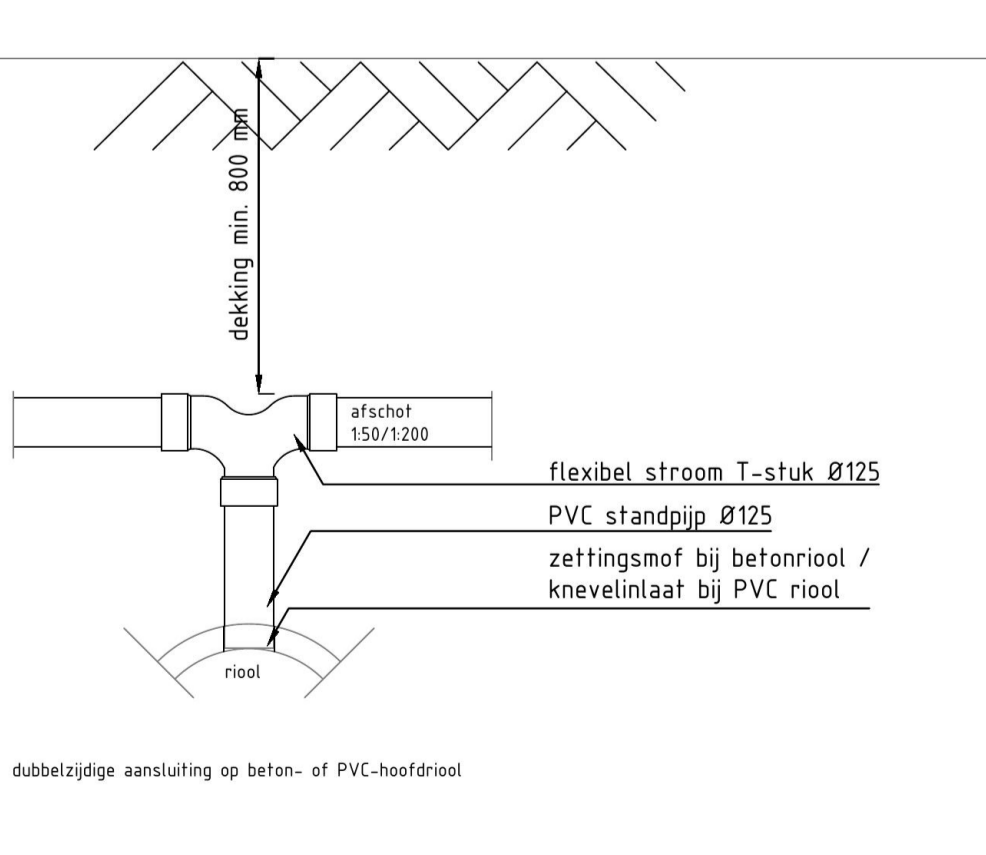

Principedetail kolkaansluiting op hoofdriool  
schaal 1:20

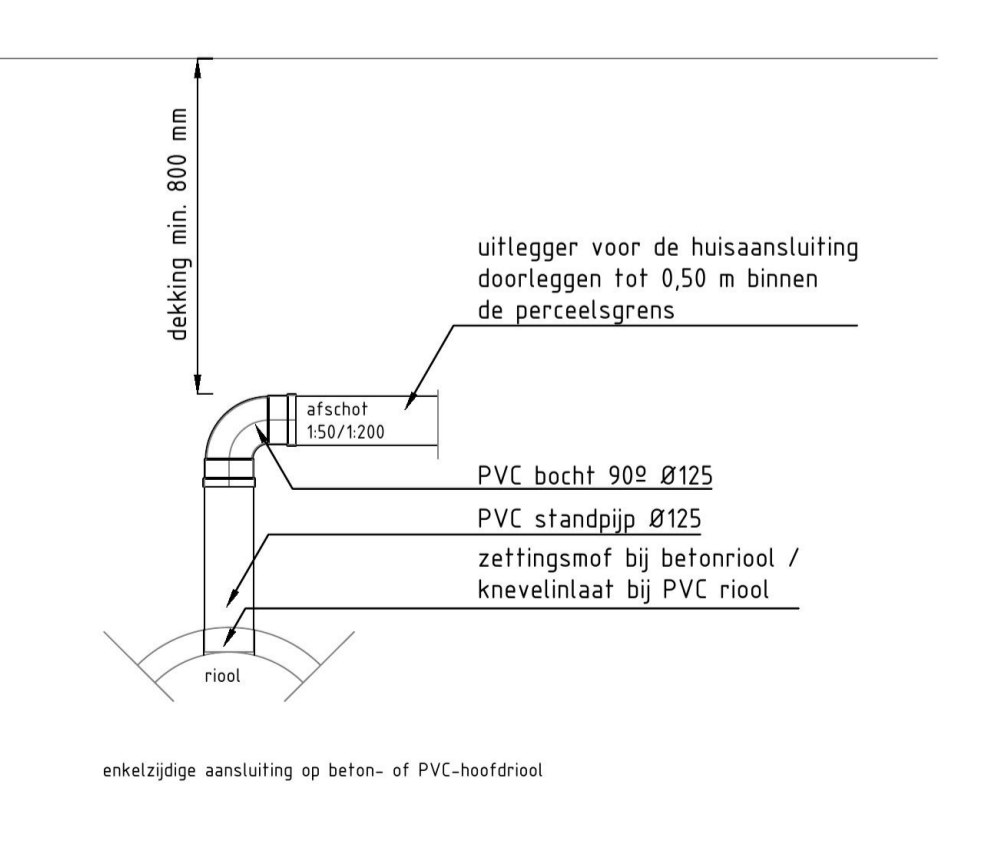

Principedetail kolkaansluiting op hoofdriool  
schaal 1:20

**anaconinfra** CIVIELTECHNISCH PROJECTBUREAU

**Opdrachtgever** Gemeente **Lochem**

Project: BRM-WRM Detmerskazerne

Onderdeel: Woonrijp details

Bestek:	Bladen:	Schaal:	Versie:	Projectnr.:
2022-06	12 - 14	1:200	2	LCM 38-00
Fasering:	Status:	Tekenaar:	Intern:	Vrijgegeven:
Bestek	Definitief	J.H.	R.R.	30 01 2023

Korenbee 34a, 7271 LH Barculo  
0545 - 272 275  
info@anacon-infra.nl  
www.anacon-infra.nl

Localie: x:\gen lochem\lcm 38-00 brm-wrm detmerskazerne\03 tekening\09 bestek\woonrijp\lcm 38-00\_bestek\_vr.dwg

Afgedrukt op: maandag 30 januari 2023 16:56:03



# Legenda toegepaste uitzonderingsgrondslagen

Er zijn geen gegevens geanonimiseerd in dit document.

Wet	Artikel	Beschrijving	Pagina('s)
-----	---------	--------------	------------