
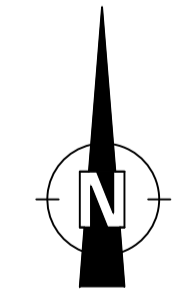


LEGENDA BOUWRIJP RIOLERING

- IT-leiding PP Ø300 mm 7.20+ aanbrengen IT-leiding met materiaal, diameter en b.o.b.
- DWA-leiding PVC Ø250mm 7.25+ aanbrengen DWA-leiding met materiaal, diameter, b.o.b., afstroomrichting en verhang
- HWA-leiding PVC Ø160 mm 7.25+ aanbrengen HWA-verzamelleiding met materiaal, diameter b.o.b.
- 20-0900
8.50+
bt vk 800 mm
eindput inspectieputteksten met putnummer, aanleghoogte in woonrijp situatie, materiaal en bijzonderheden
- aanbrengen DWA-huisaansluiting van PVC Ø 125 mm, met ontsluitingsstuk
- aanbrengen HWA-huisaansluiting van PVC Ø 125 mm, met ontsluitingsstuk
- aanbrengen kolkaansluiting PVC Ø 125 mm
- ● aanbrengen inspectieput voor DWA-stelsel - IT stelsel gegevens volgens puttekst
- nutstrace
- contour tuinbaan
- toekomstige kavelgrenzen
- exploitatiegrens
- perceelgrens poortgebouw
- as bestaande spoorlijn
- 11 meter zone vanaf as spoorlijn

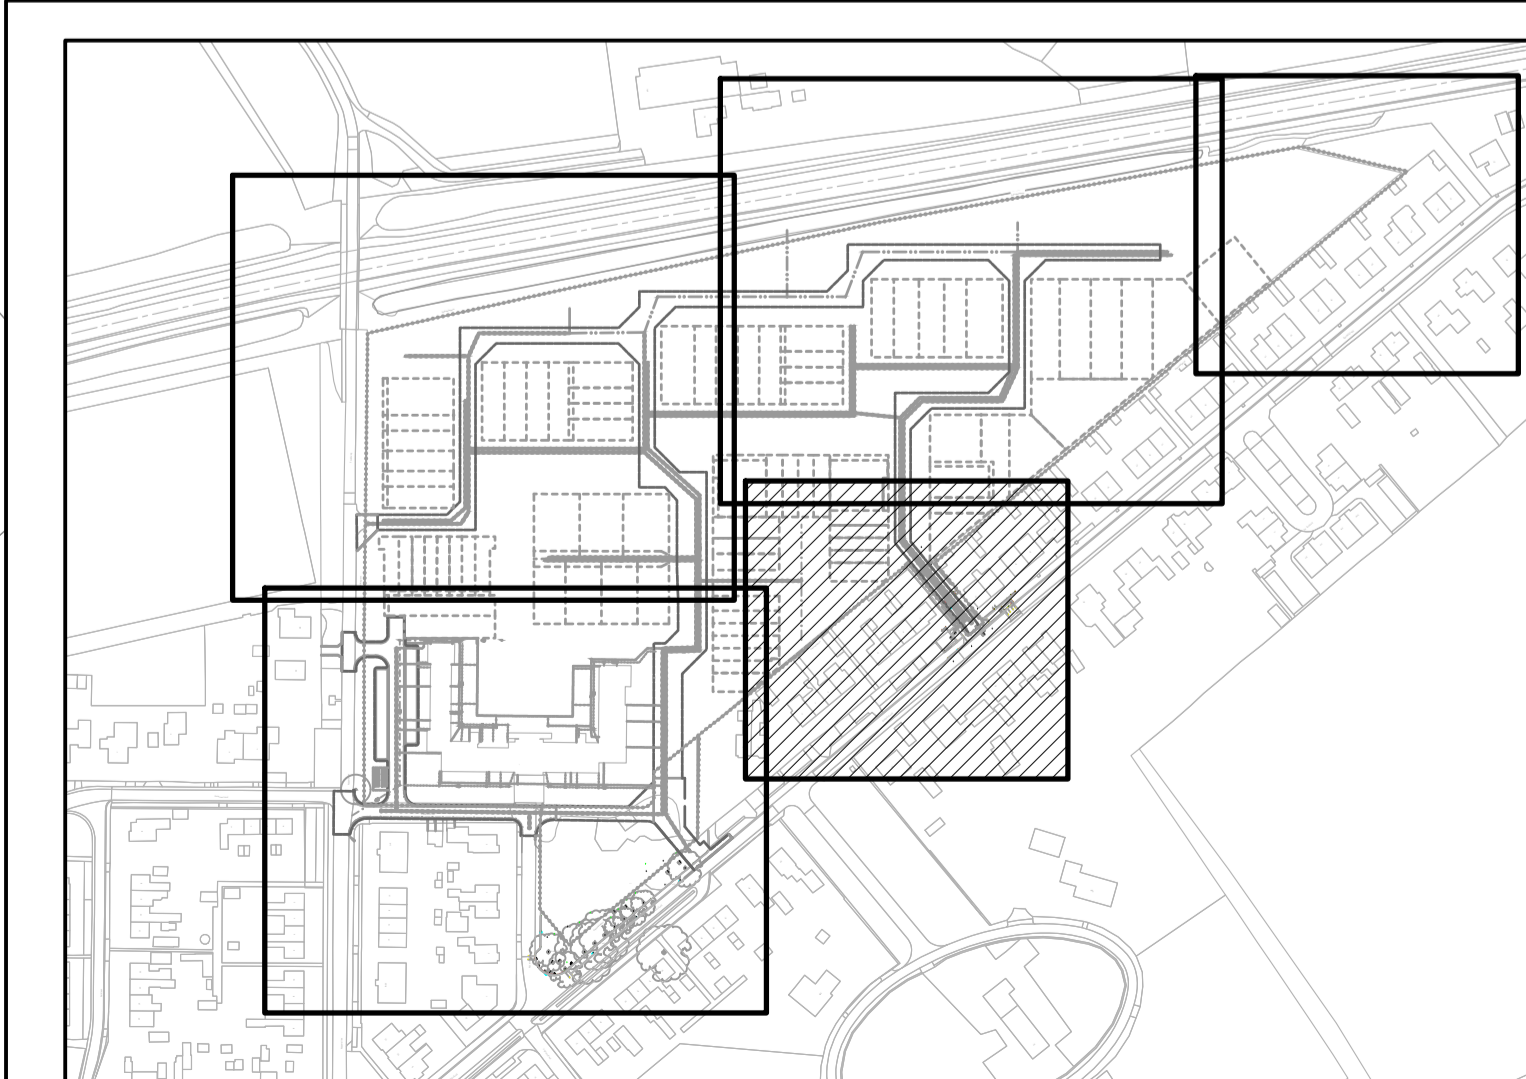

Anacon
 civieltechnisch - projectbureau
 info@anacon-infra.nl
 www.anacon-infra.nl

Opdrachtgever:				
Project:	BRM-WRM Delmerskazerne Bouwrijp			
Onderdeel:	Riolering 4-4			
Bestek:	Blad	Schaal:	Formaat:	Projectnummer:
2020-03	S-11	1:200	A1	LCM 38-00
Fasering:	Status:	Tekenaar:	Intern:	Vrijgegeven:
Bestekfase	Concept	J.H.	J.F.B.	06-07-2021
Bestek	Definitief	J.H.	J.F.B.	20-07-2021