




dwp 01 parkeren & rijbaan bouwrijp
schaal 1:50

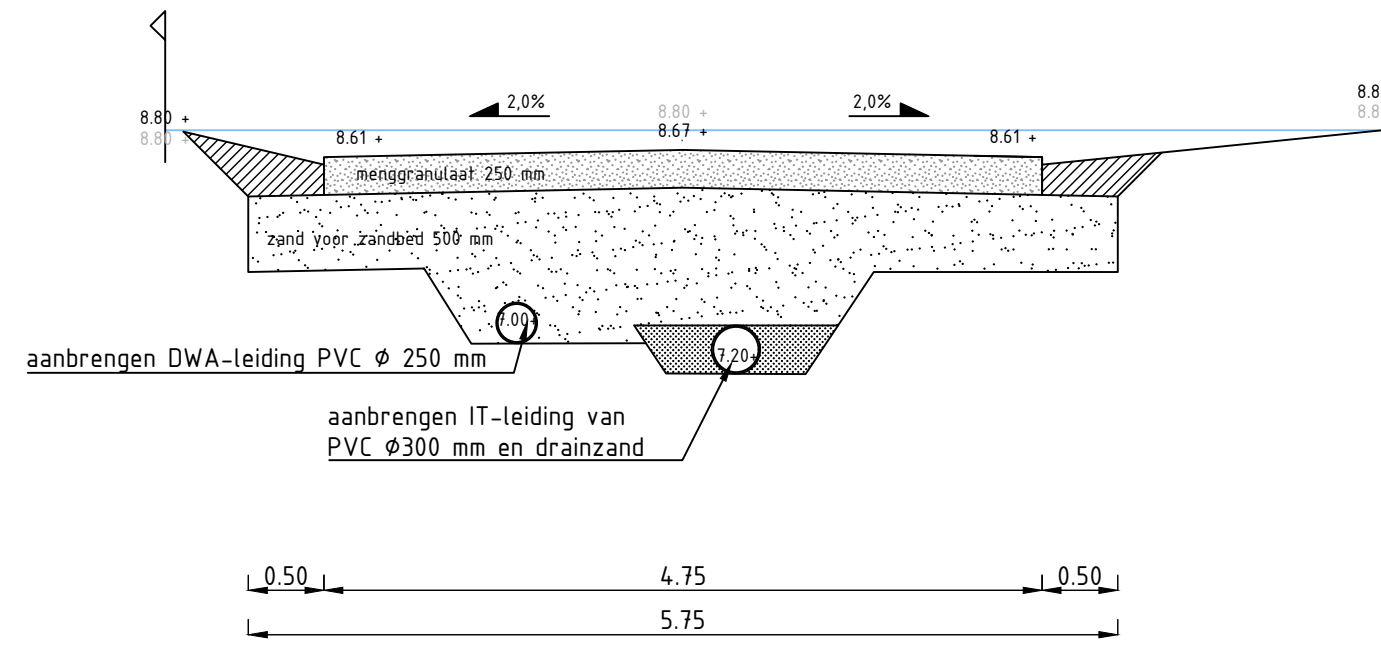


dwp 04 rijbaan éénrichting bouwrijp
schaal 1:50

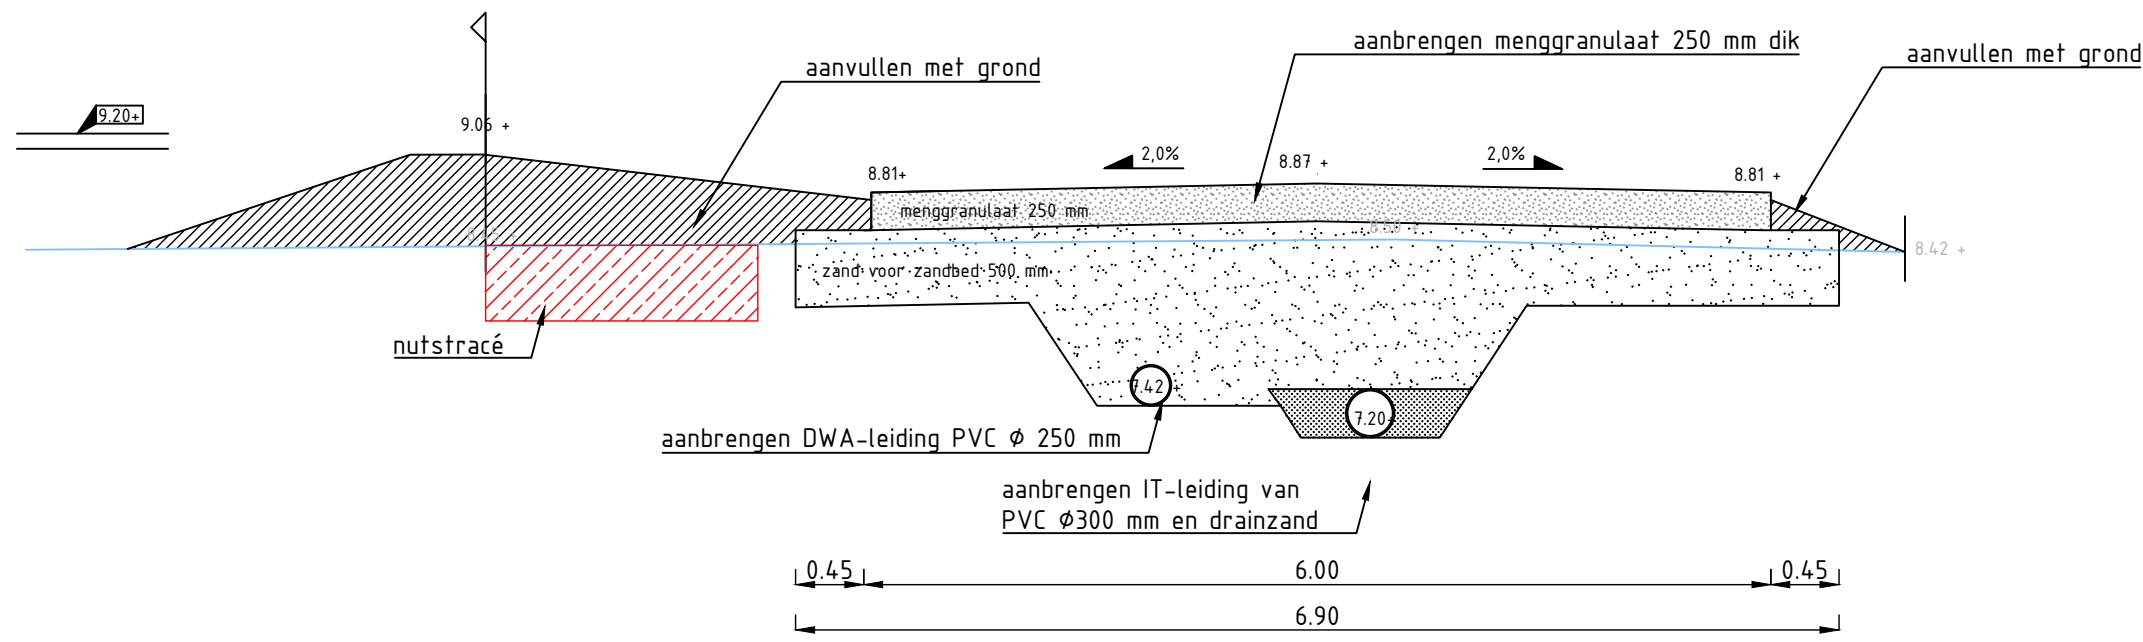


dwp 02 principeprofiel rijbaan bouwrijp
schaal 1:50

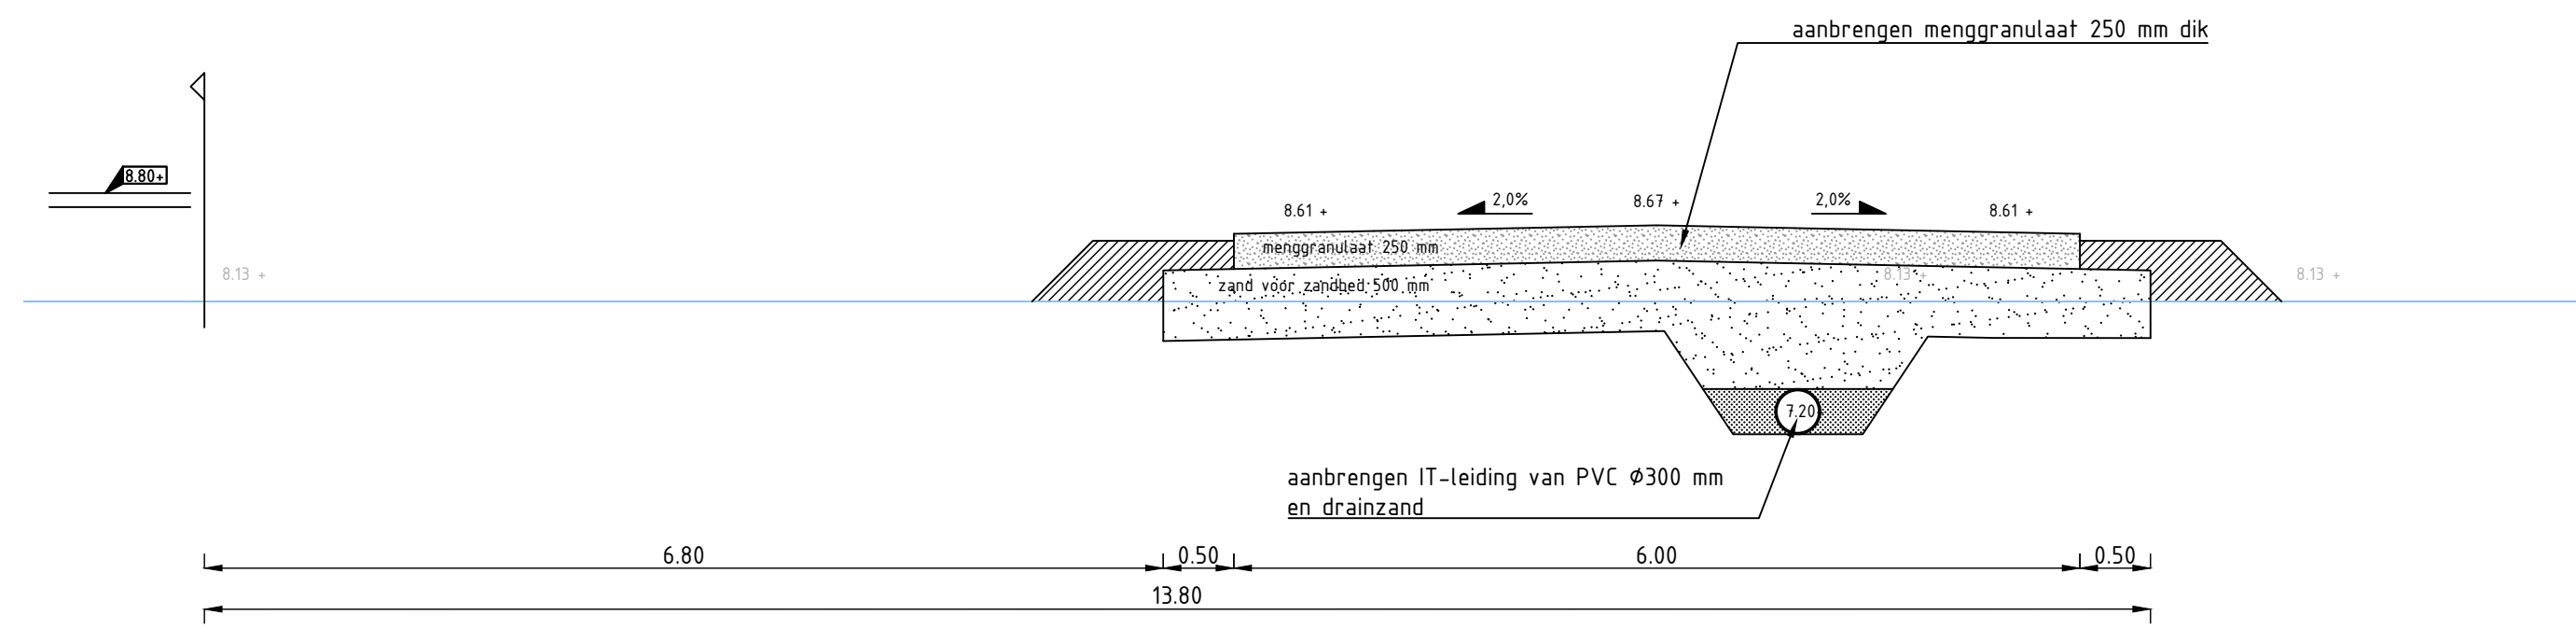


dwp 05 rijbaan bouwrijp
schaal 1:50

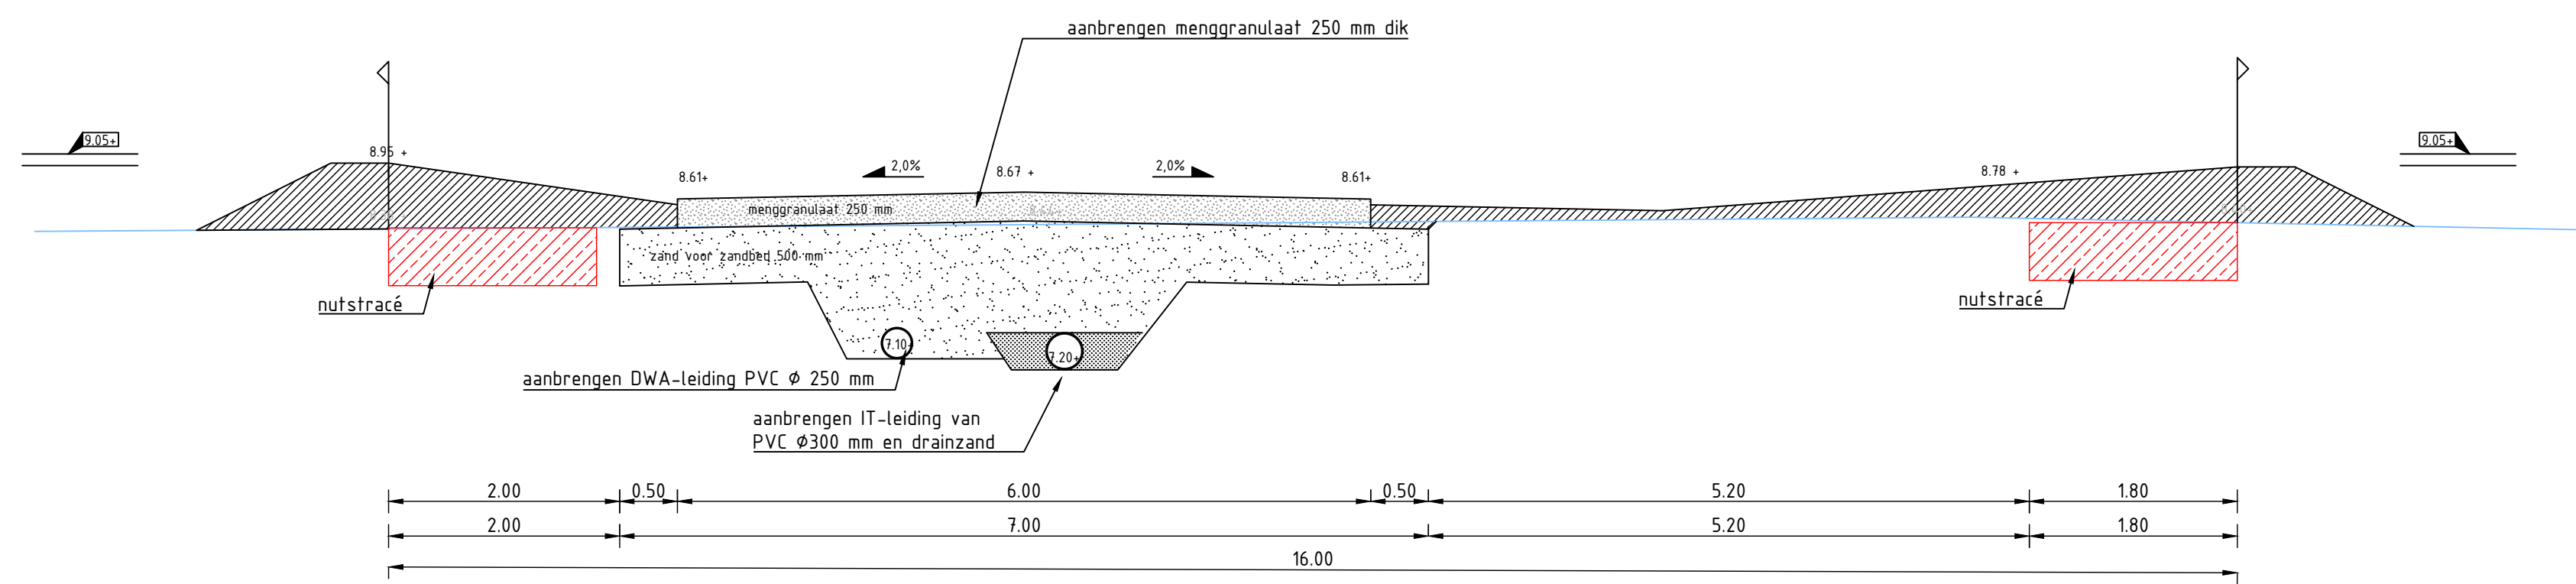


dwp 03 rijbaan & parkeren bouwrijp
schaal 1:50

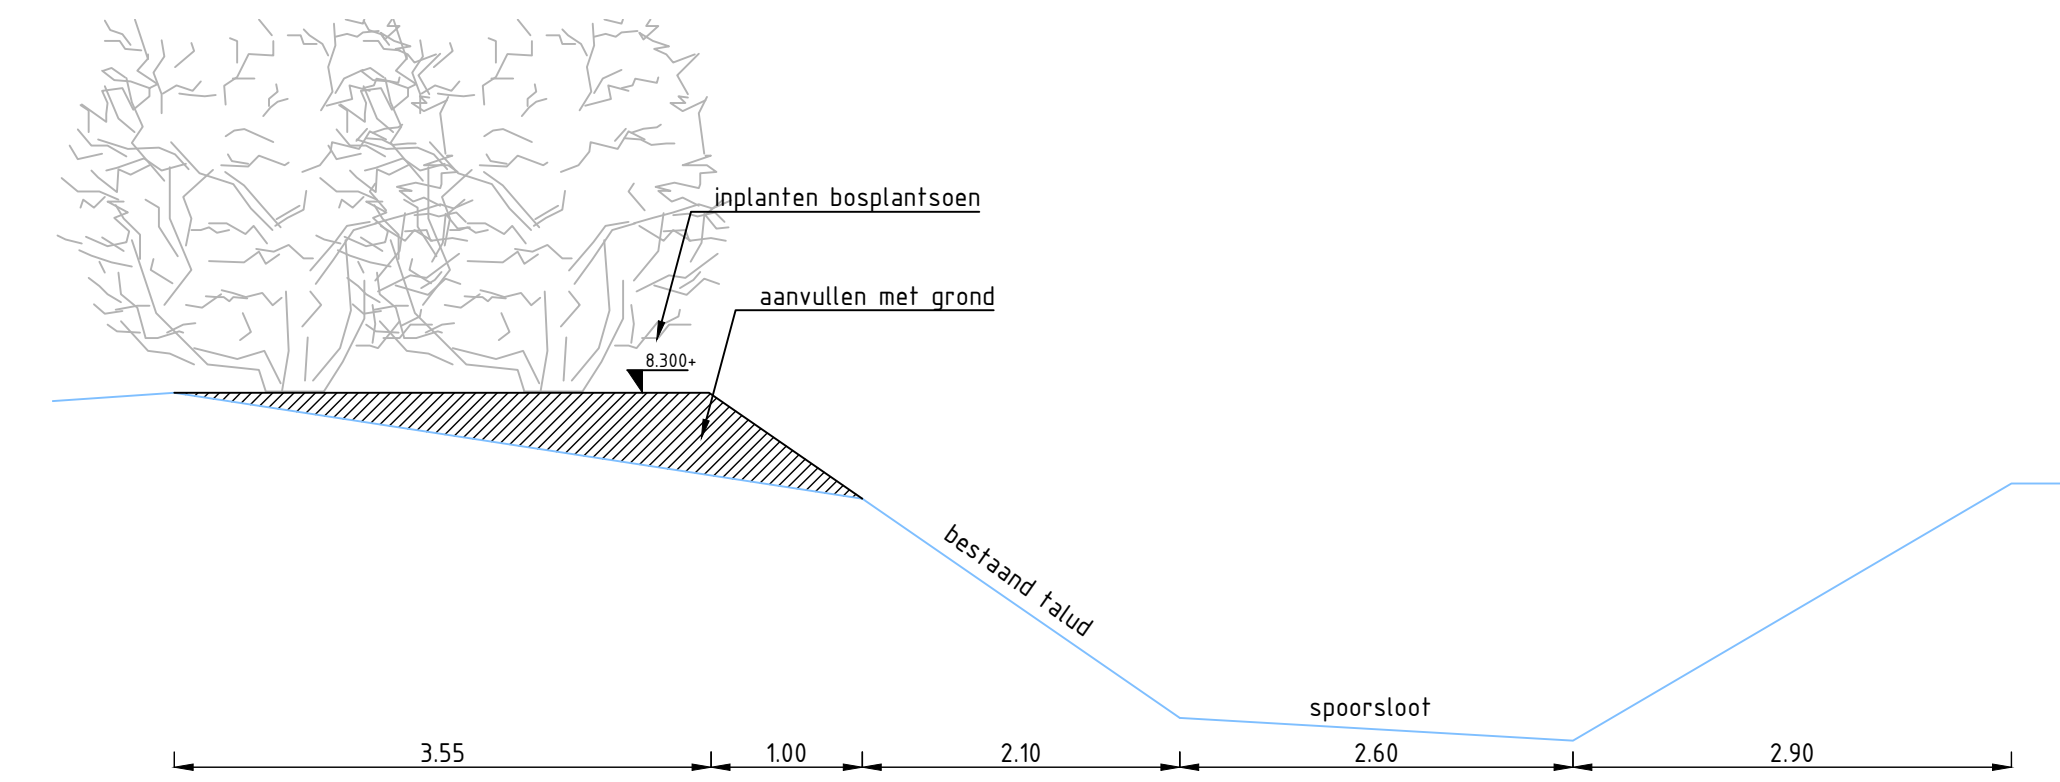

dwp 12 spoorstoot
schaal 1:50

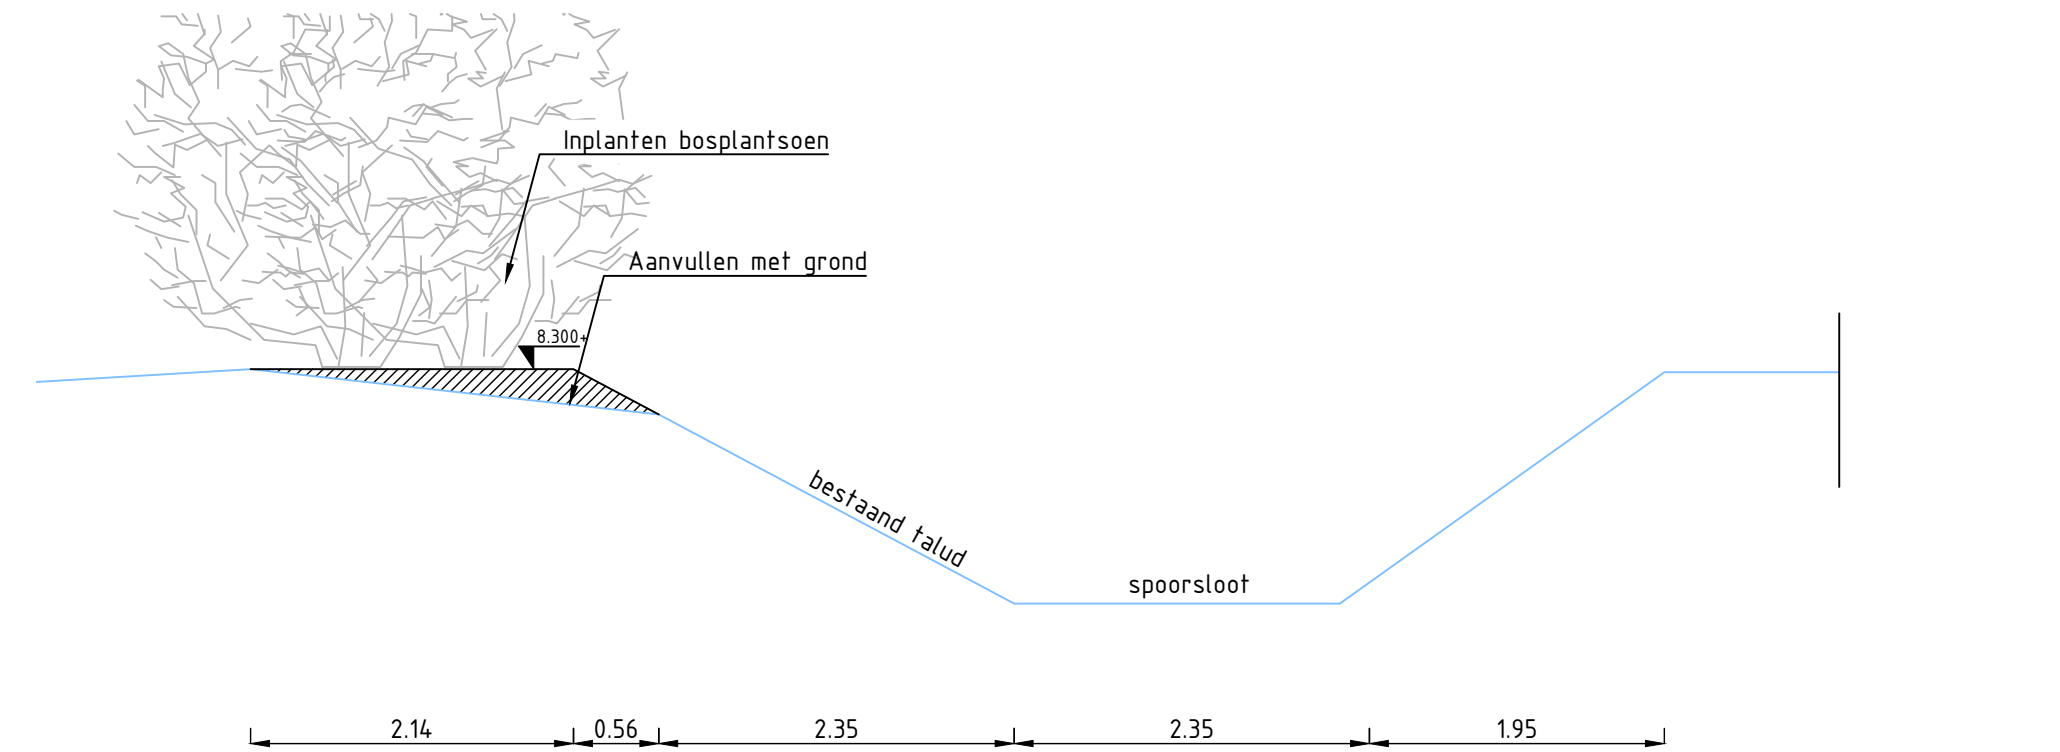

dwp 13 spoorstoot
schaal 1:50

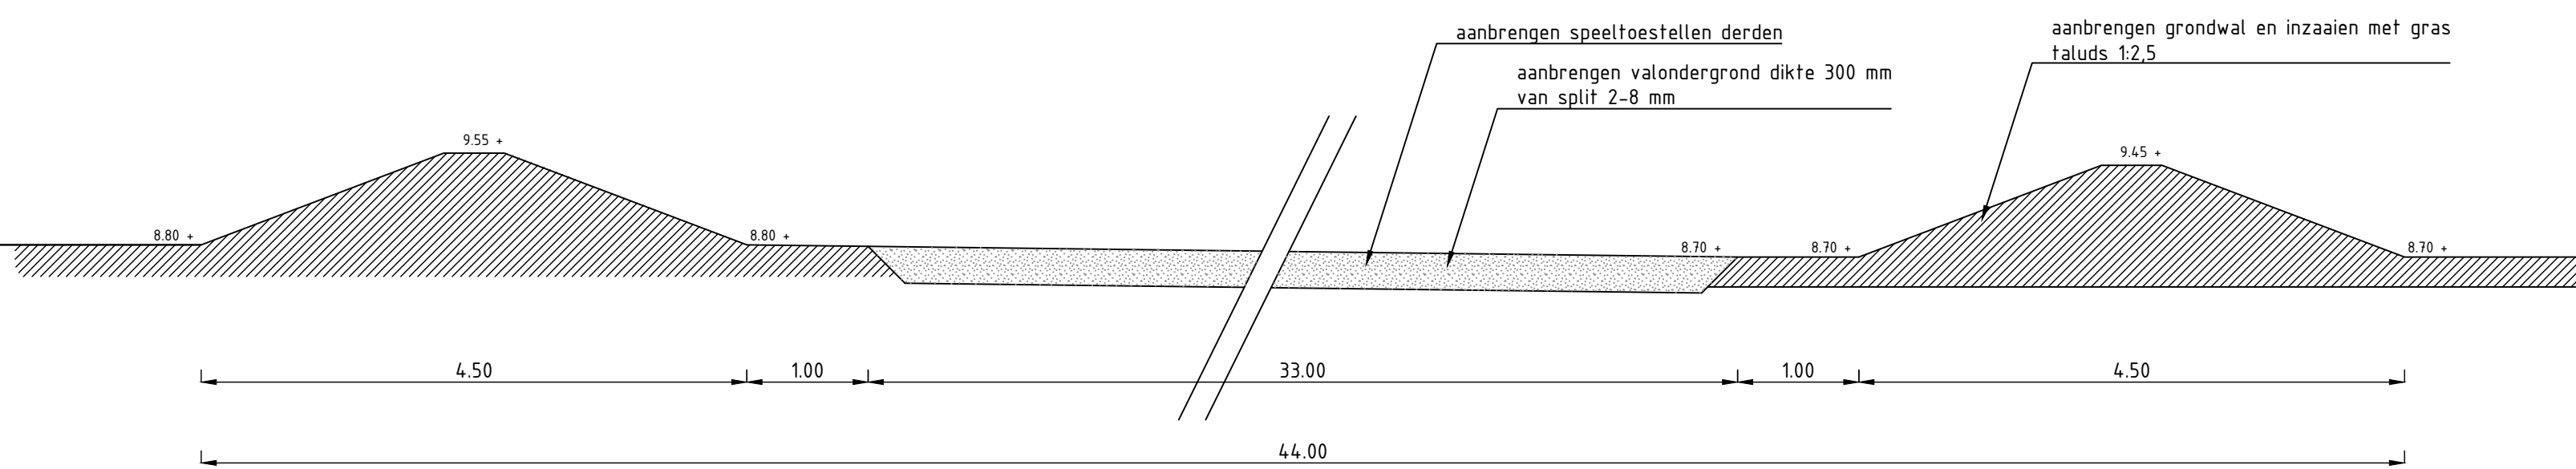

dwp 10 speeltuin
schaal 1:50

<p>Anacon civiltechnisch - projectbureau</p> <p>Korenbee 34 A 7271 LH Borculo T 0545 - 272 275 F 0545 - 275 255</p> <p>info@anacon-infra.nl www.anacon-infra.nl</p>	Opdrachtgever:			
	Project: BRM-WRM Detmerskazerne Bouwrijp			
	Onderdeel: Dwarsprofielen bouwrijp			
	Bestek: 2020-03	Blad: 9-11	Schaal: 1:50	
	Formaat: A1	Projectnummer: LCM 38-00		
Fasering: Bestekfase	Status: Concept	Tekenaar: J.H.	Intern: J.F.B.	Vrijgegeven: 06-07-2021
Bestekfase	Status: Definitief	Tekenaar: J.H.	Intern: J.F.B.	Vrijgegeven: 20-07-2021