




dwp 07 rijbaan & parkeren bouwrijp
schaal 1:50

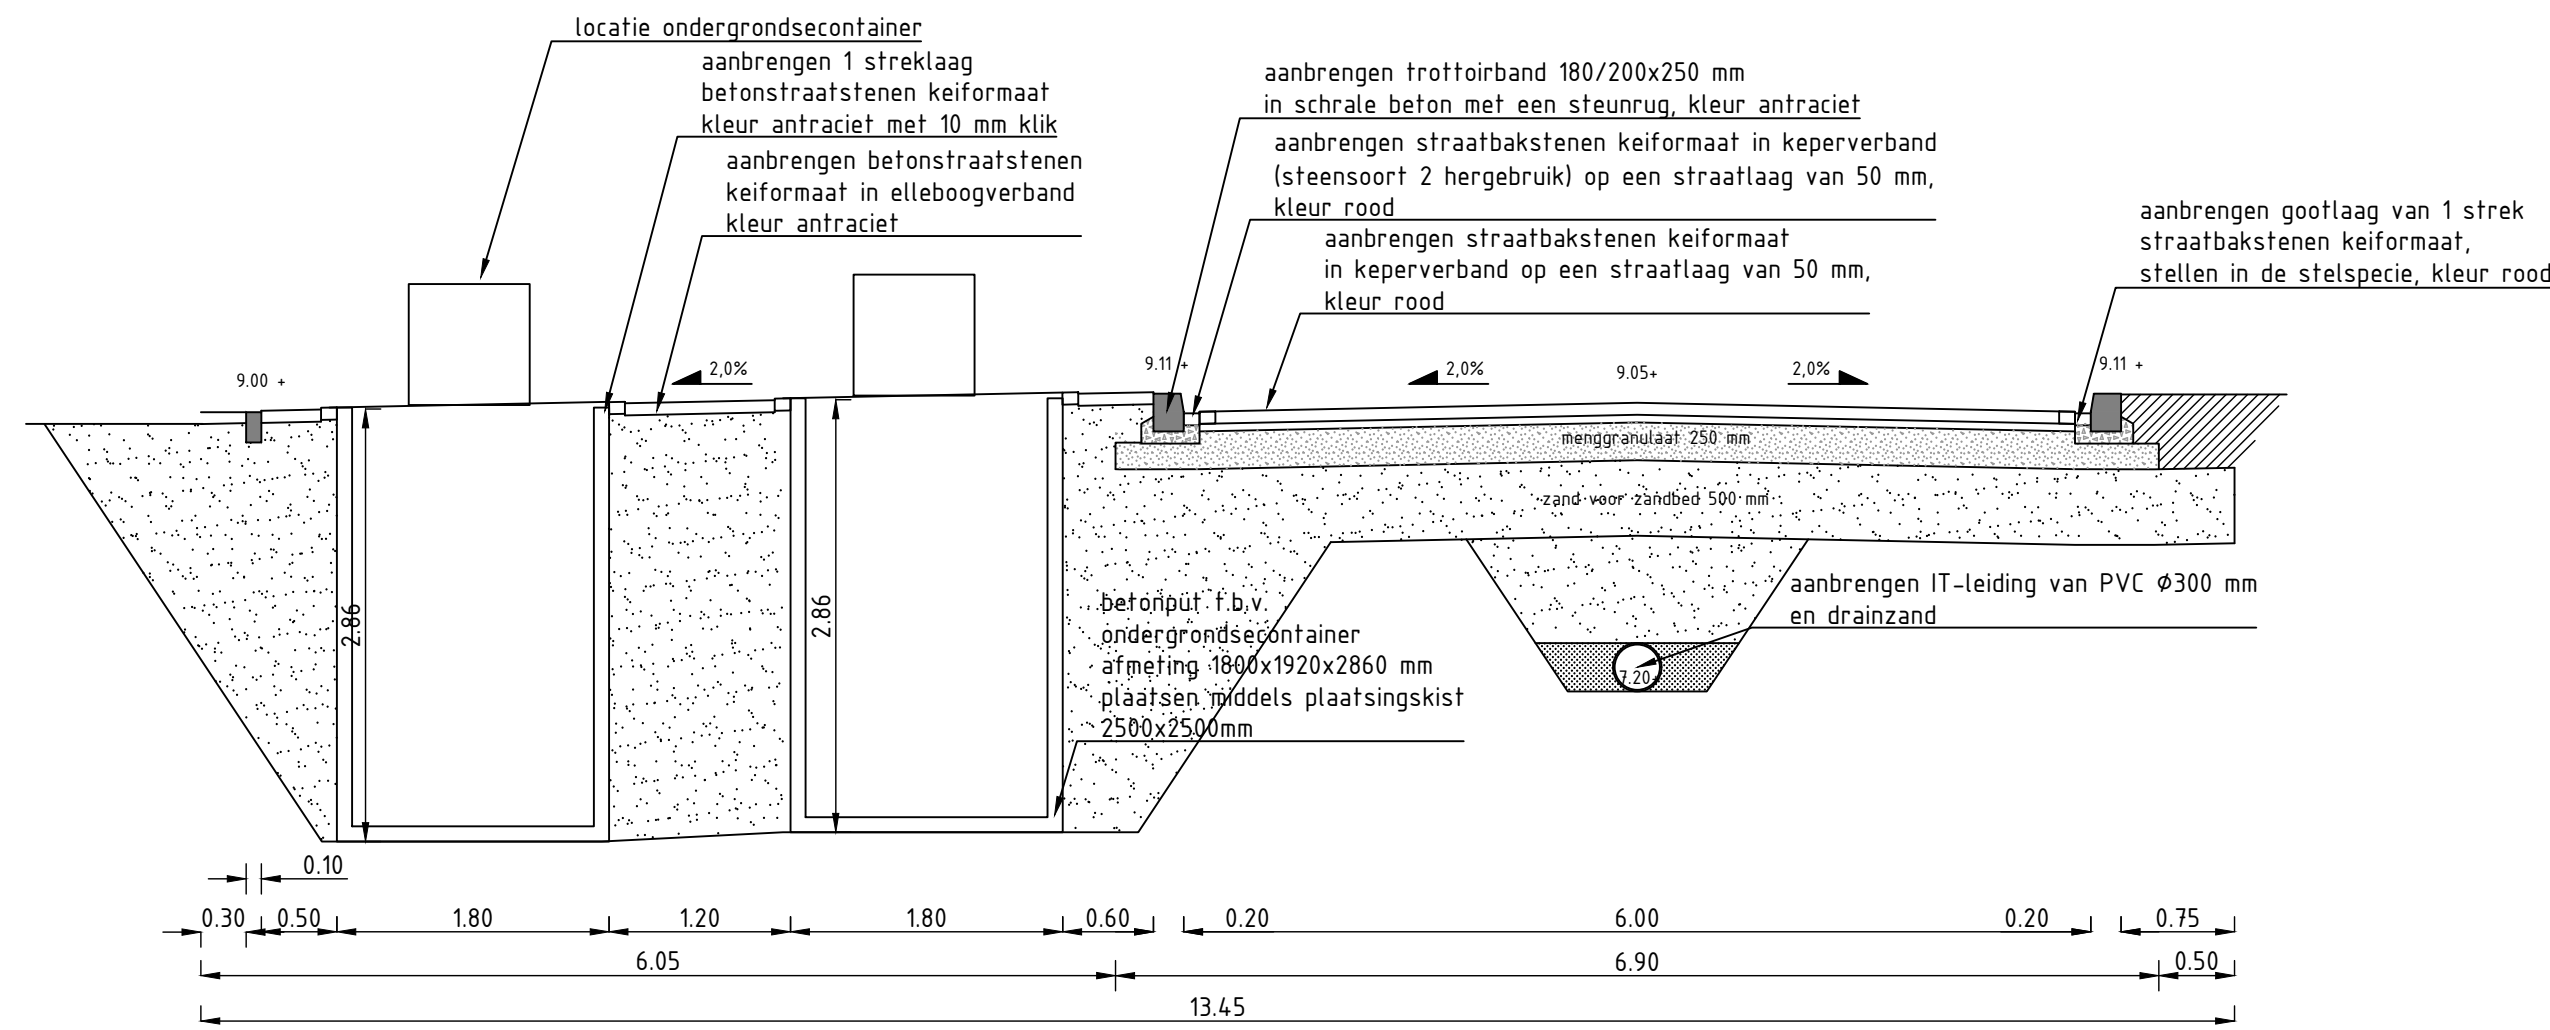


dwp 08 rijbaan & milieupark
schaal 1:50

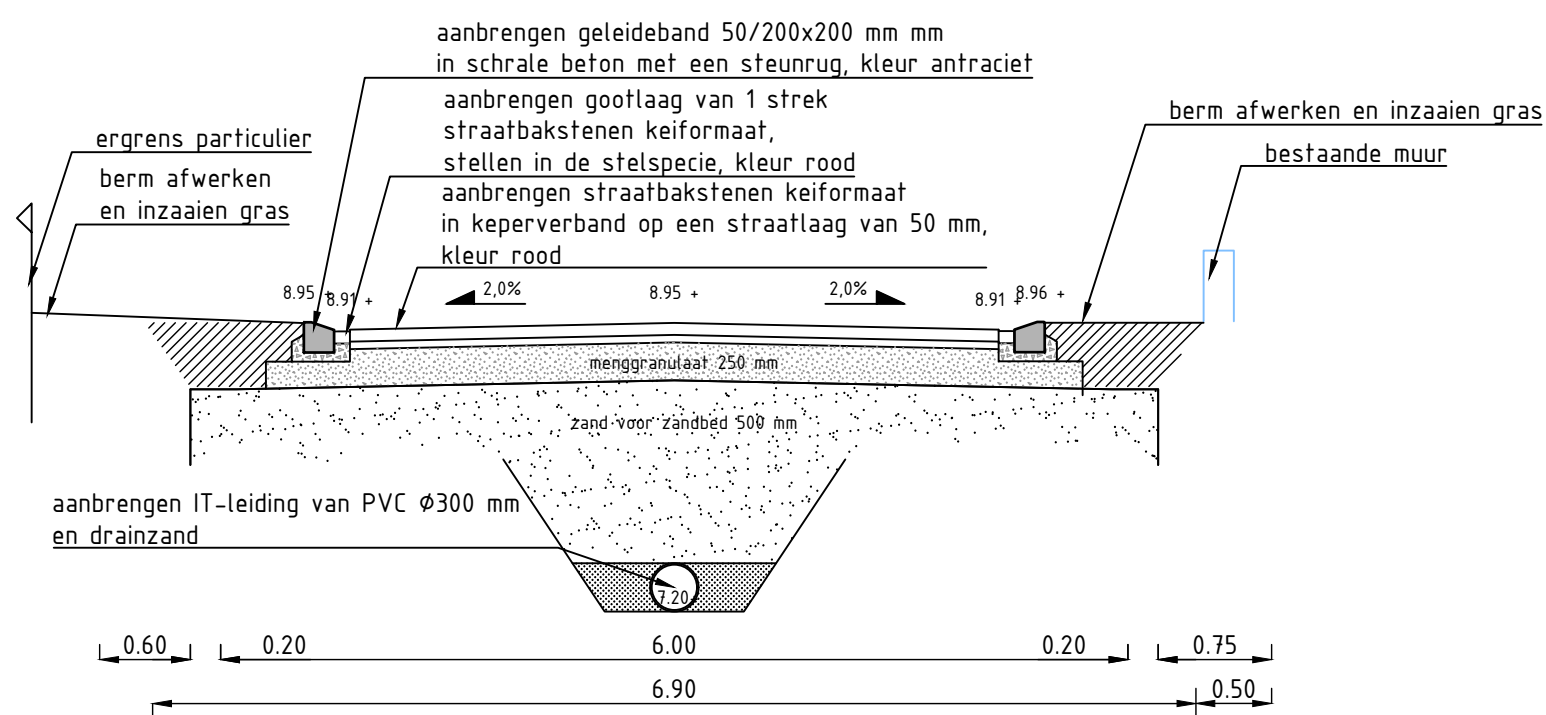


dwp 09 kazernestraat
schaal 1:50

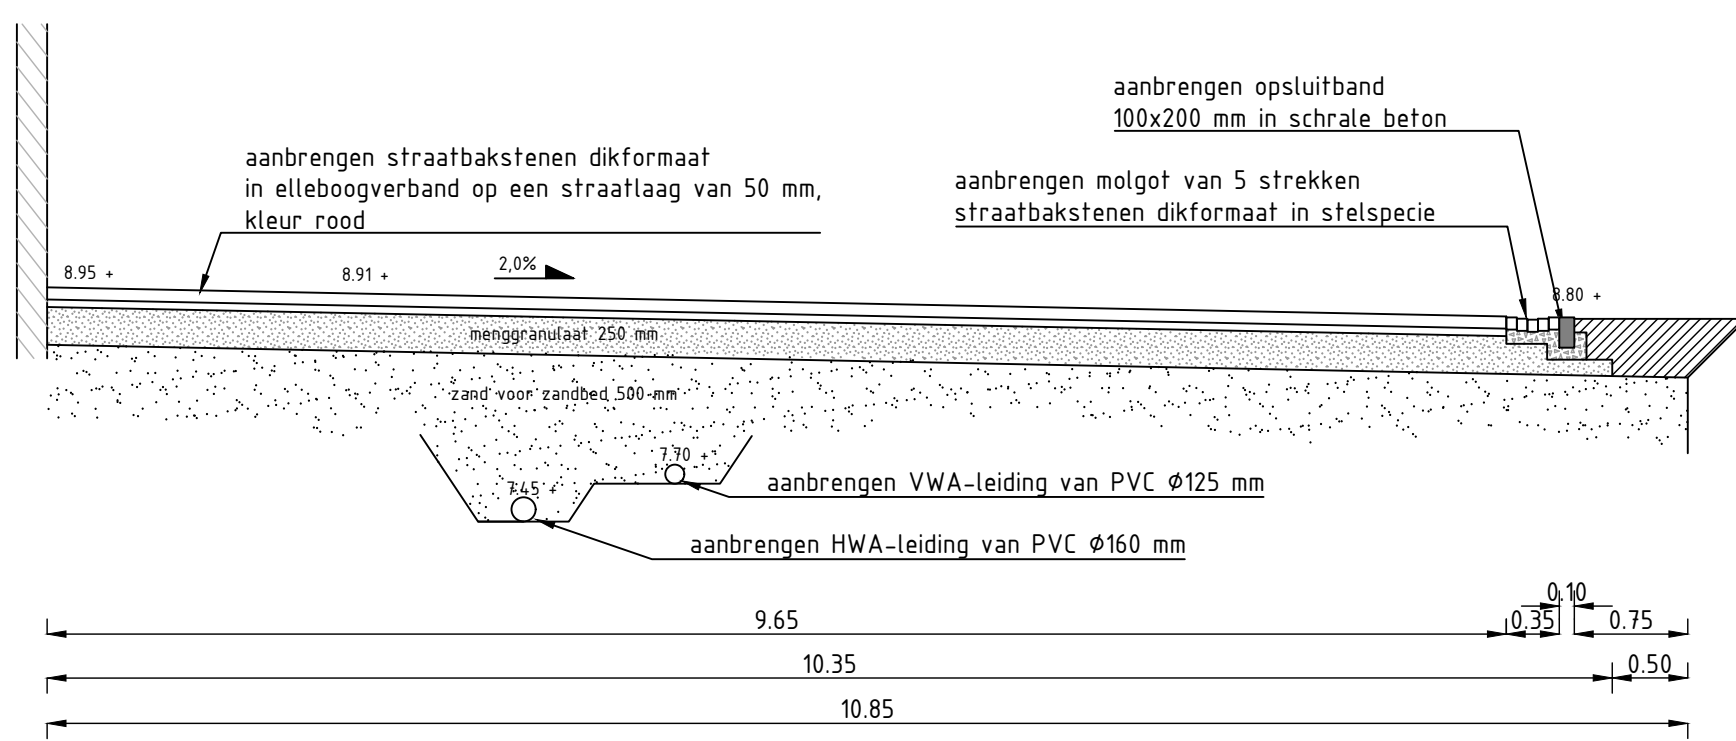


dwp 06 binnenterrein poortgebouw
schaal 1:50

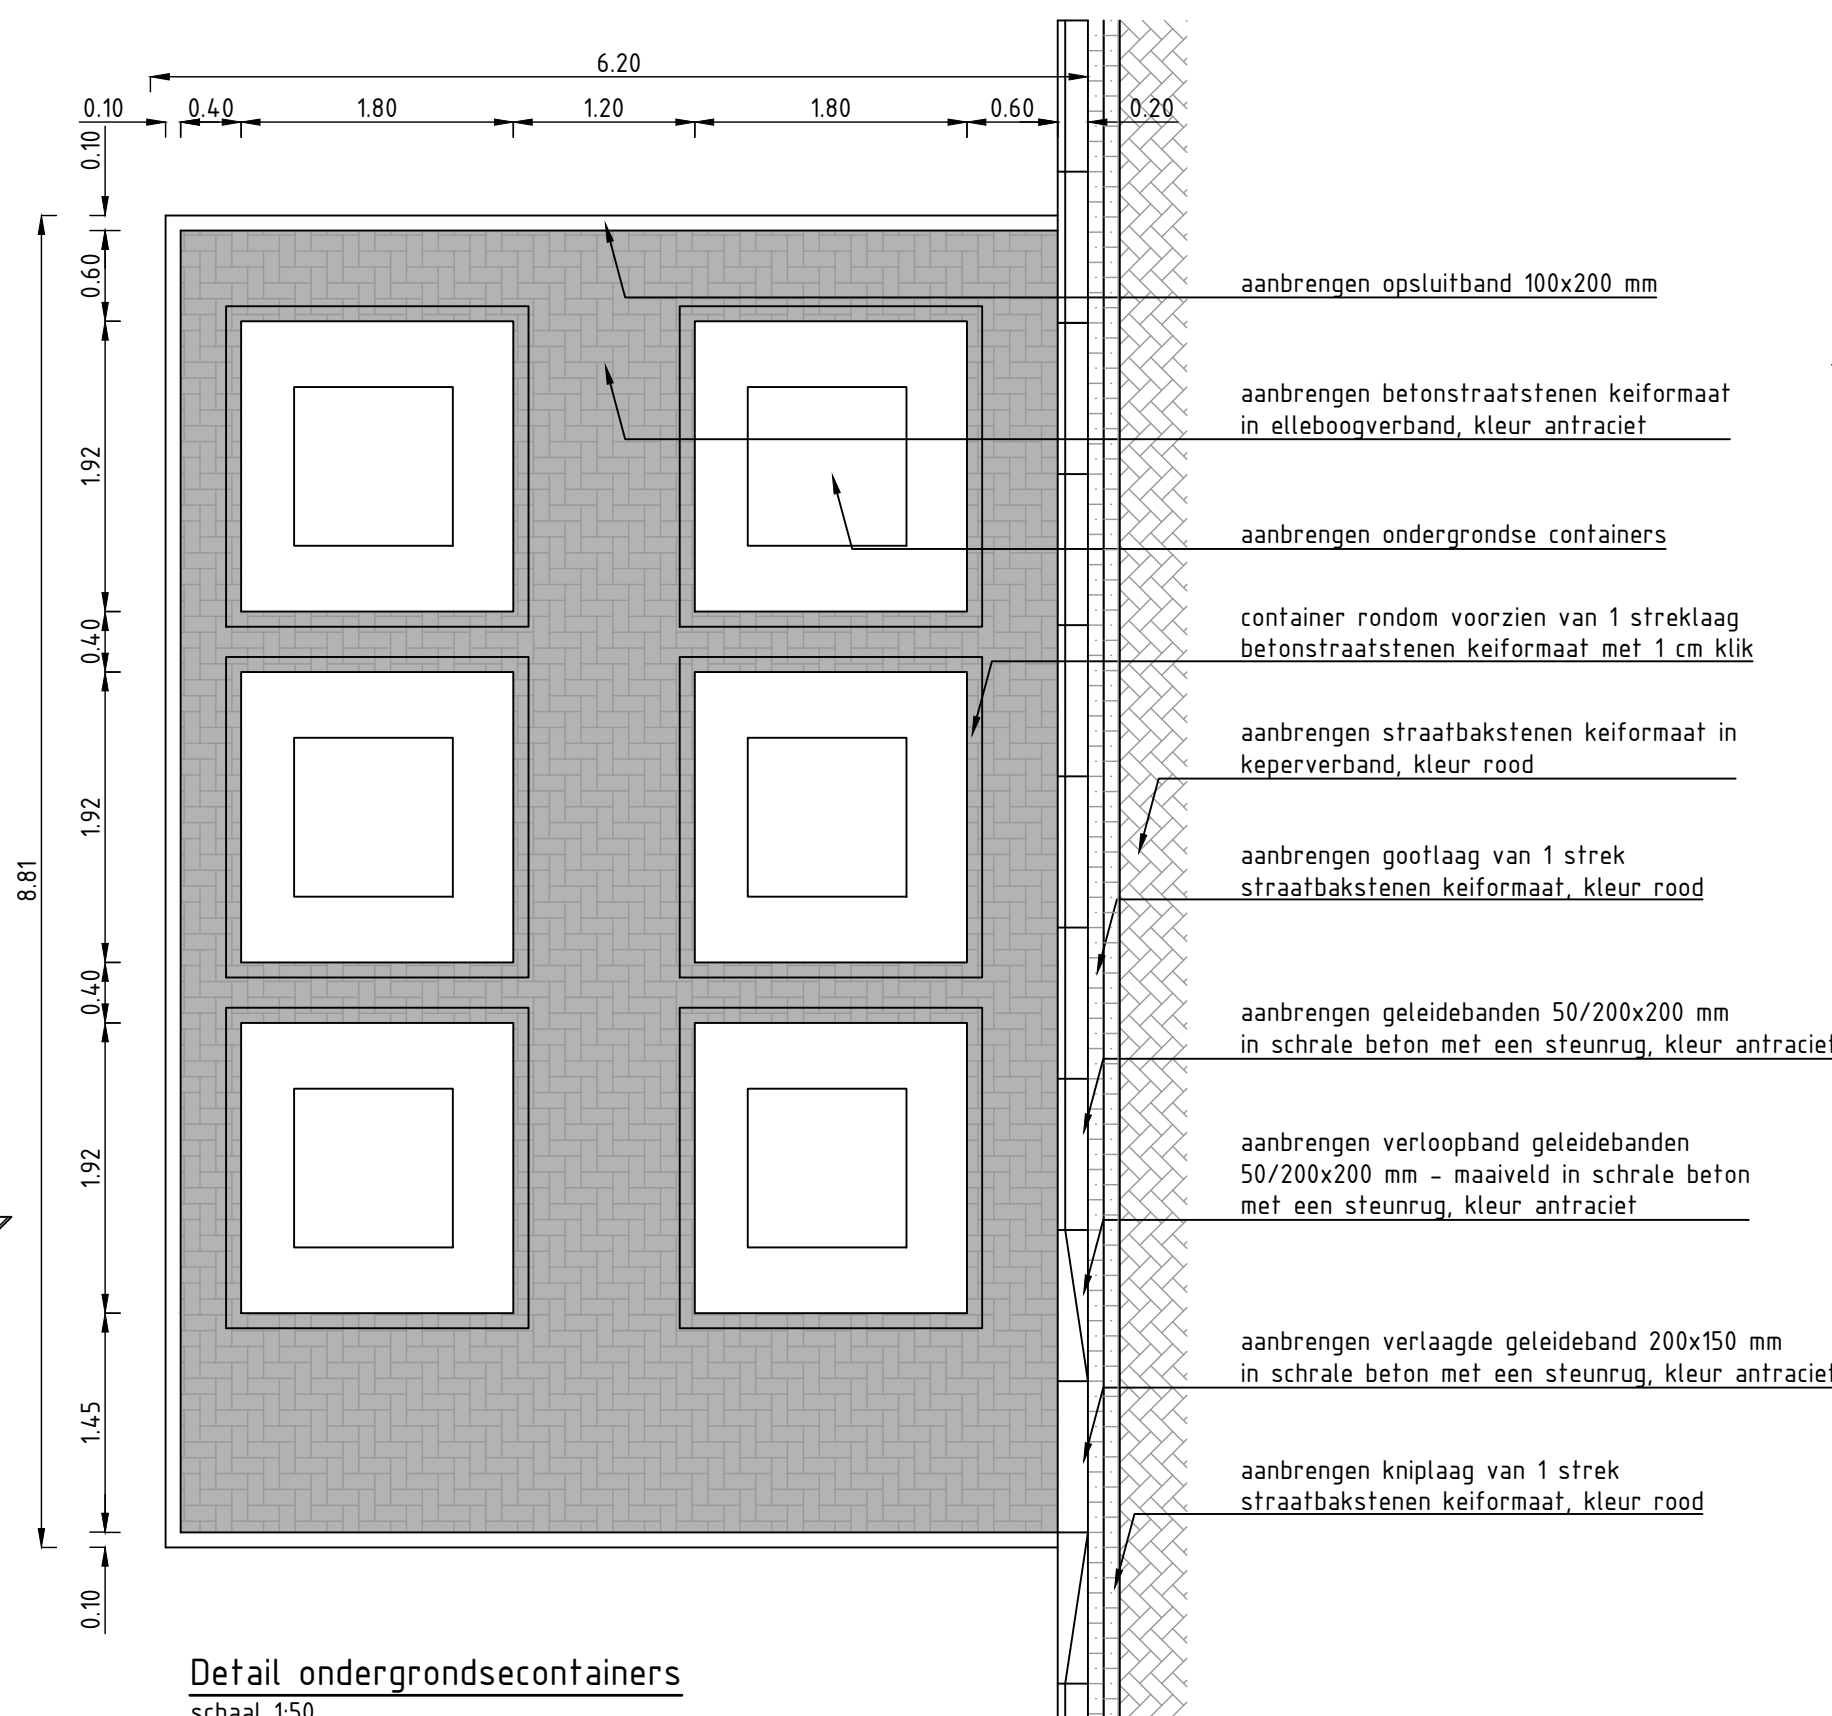


Detail ondergrondsecontainers
schaal 1:50

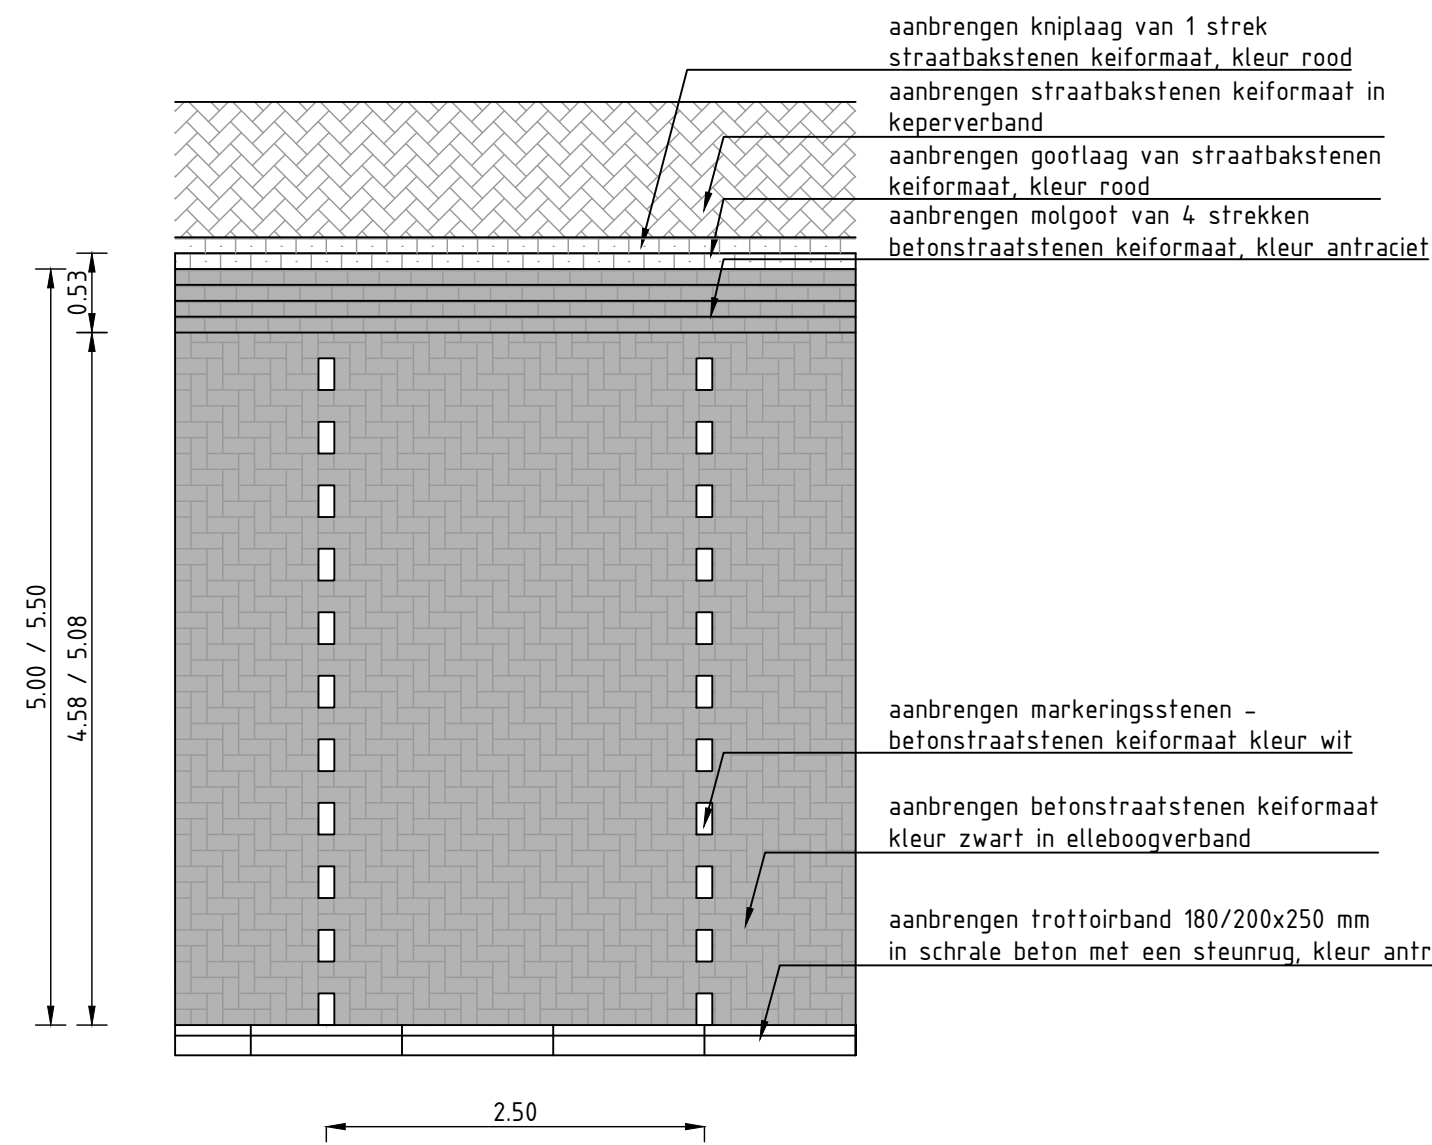


detail parkeren westzijde poortgebouw
schaal 1:50

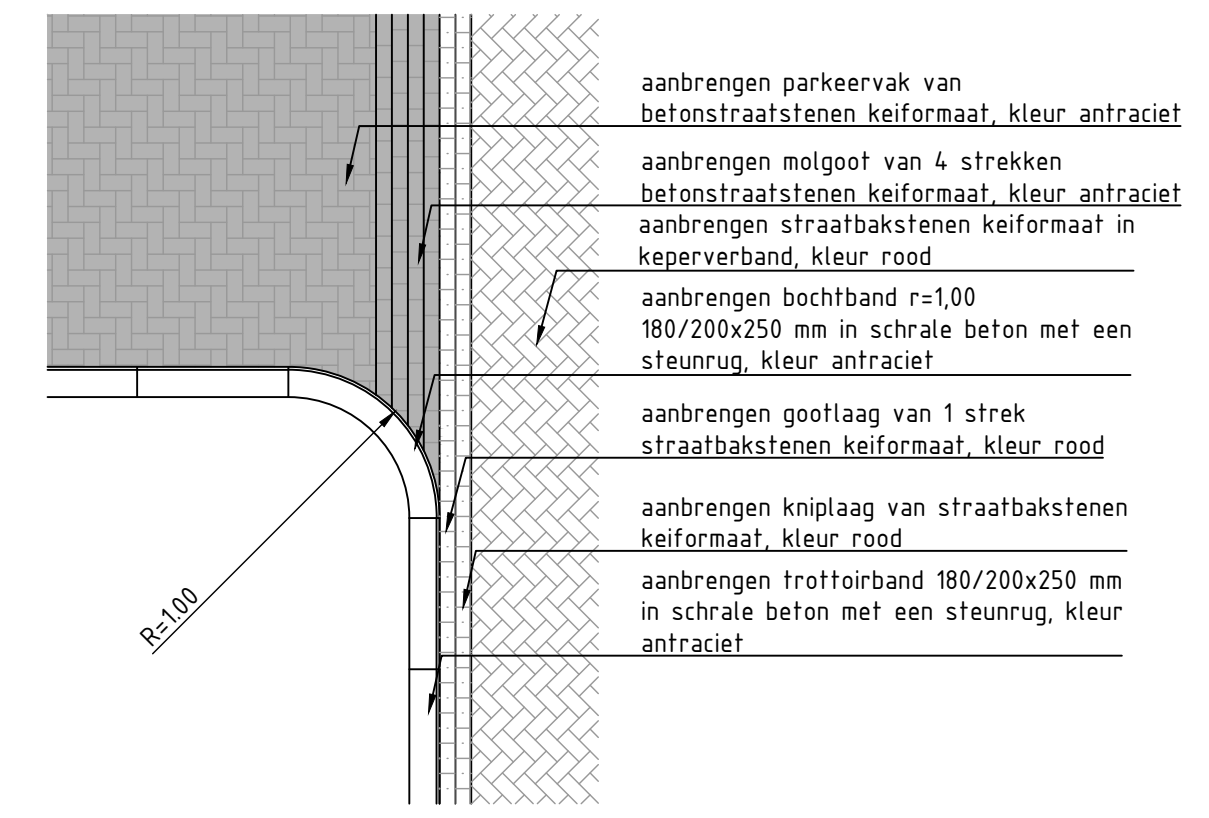


detail overgang molgoot - gootlaag
schaal 1:50

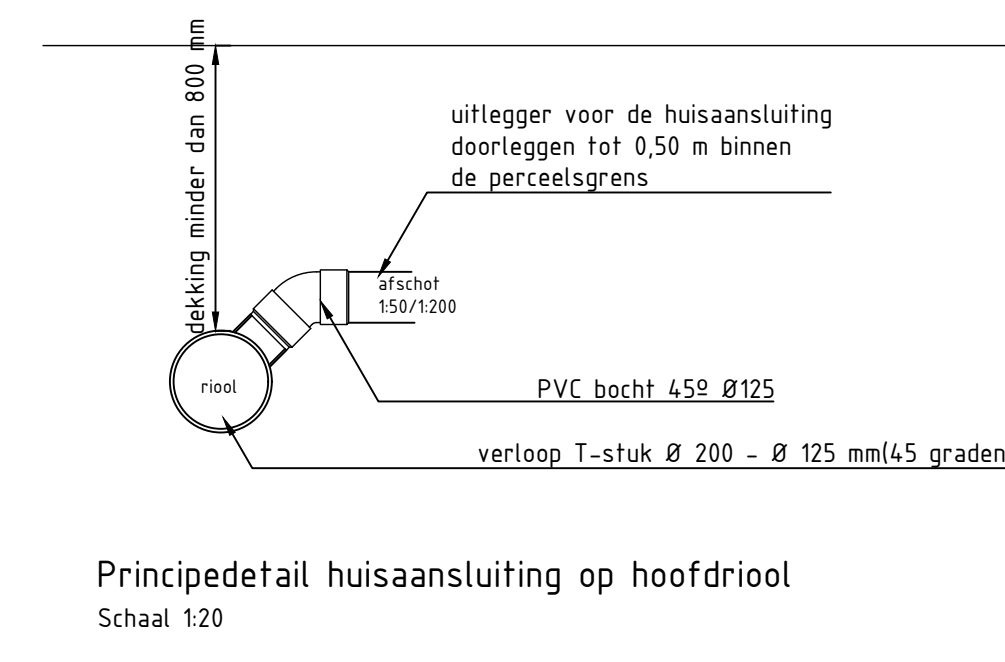


Principedetail huisaansluiting op hoofdriool
Schaal 1:20

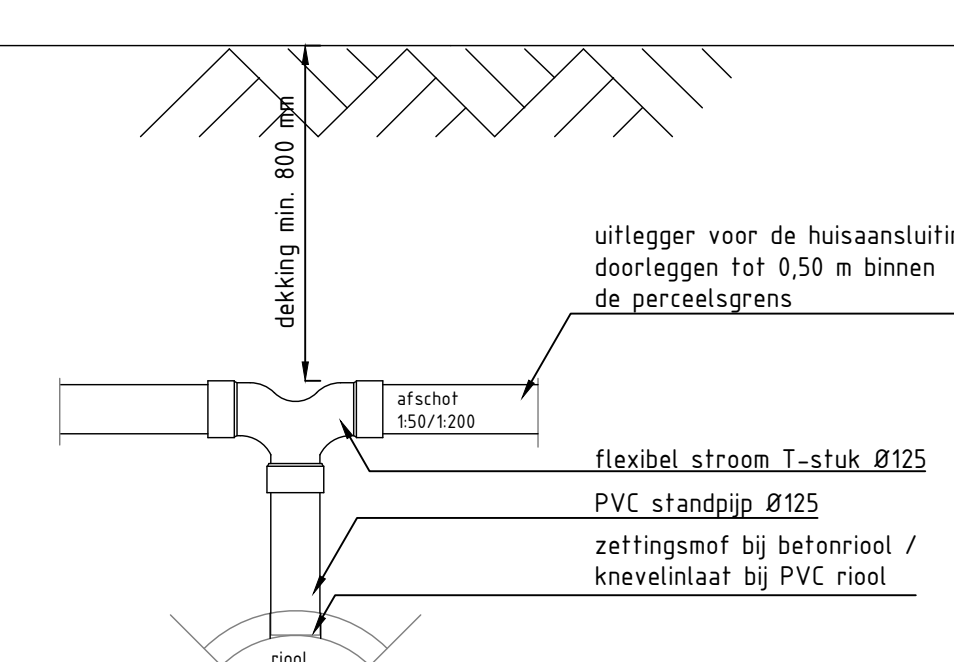


Principedetail kolkaansluiting op hoofdriool
Schaal 1:20

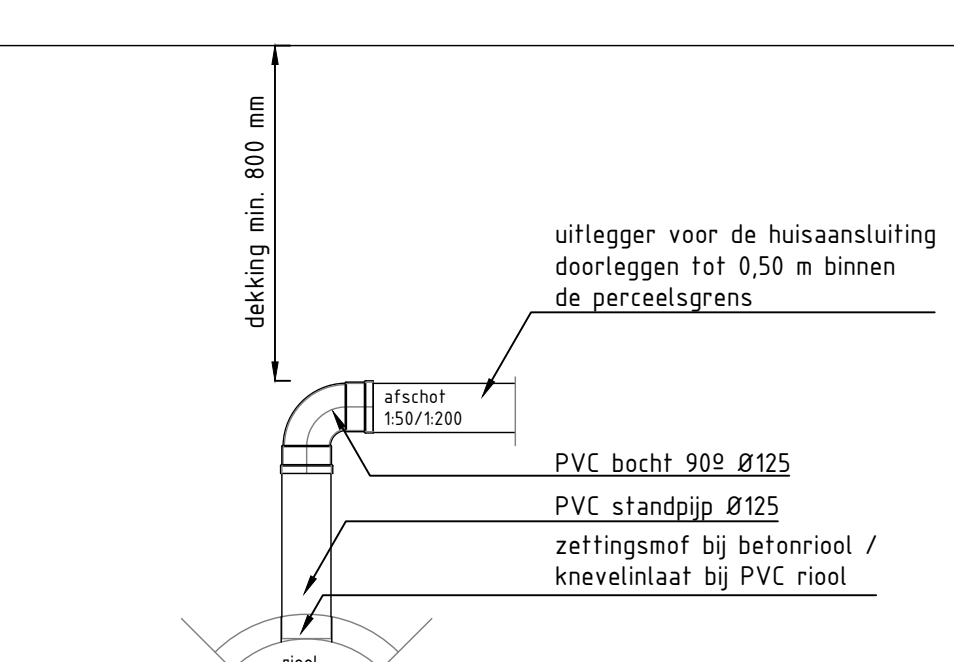


Principedetail kolkaansluiting op hoofdriool
Schaal 1:20

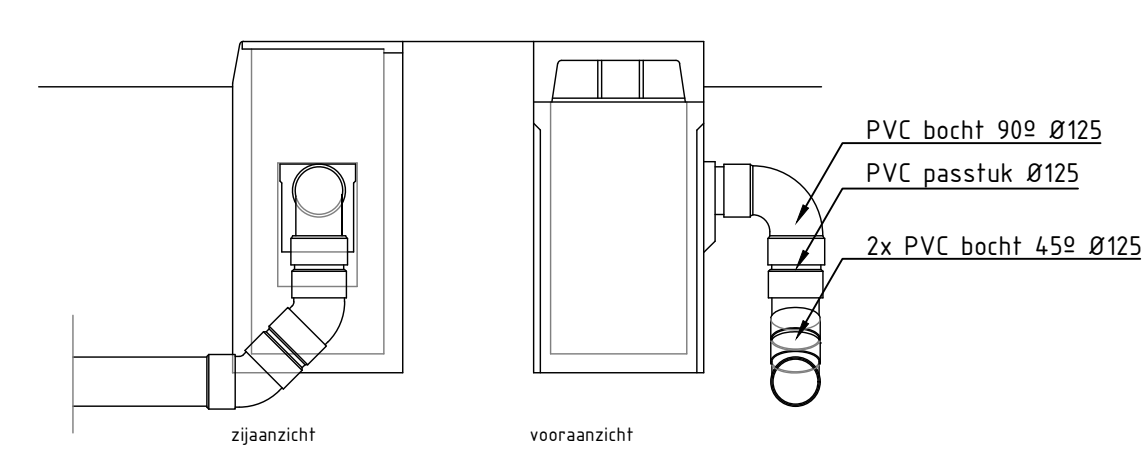

Principedetail kolkaansluiting
Schaal 1:20

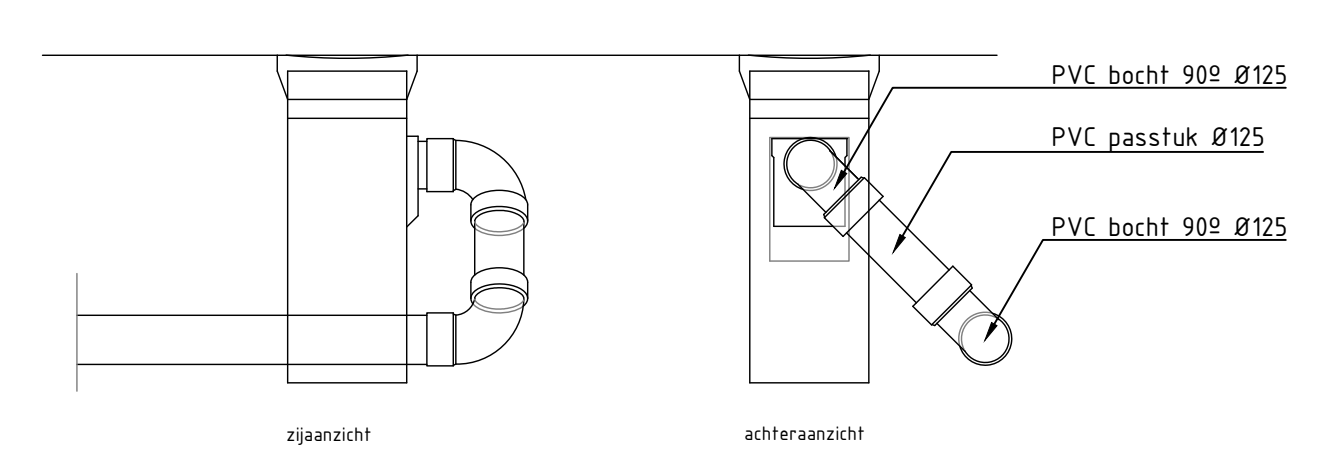

Principedetail kolkaansluiting op hoofdriool
Schaal 1:20

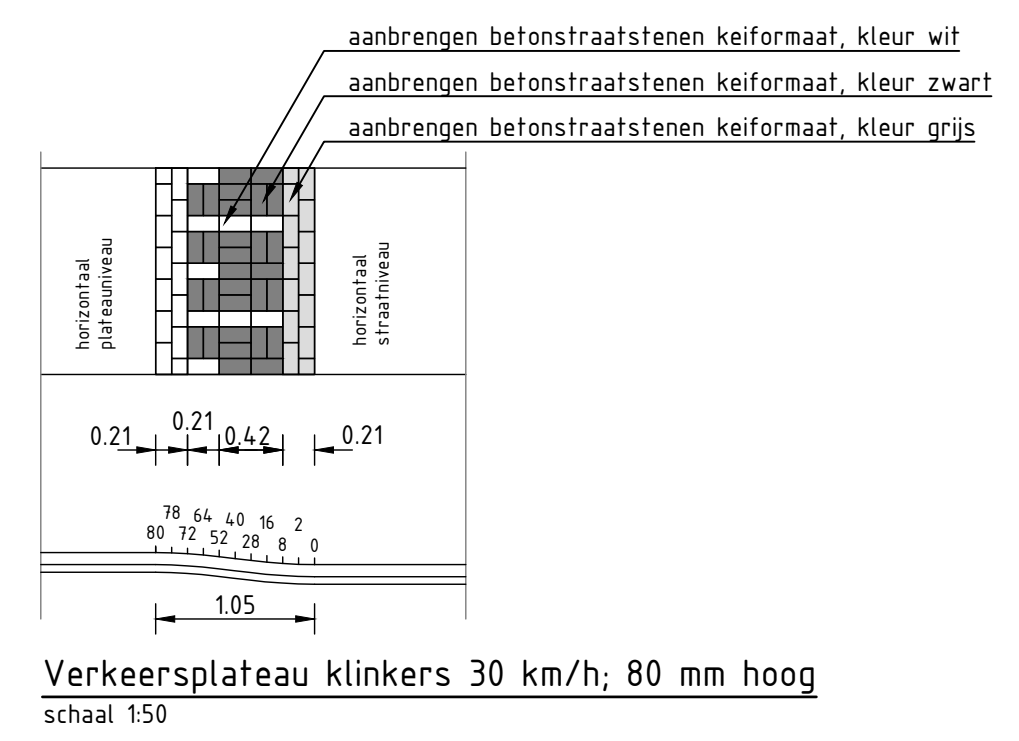

Verkeersplateau klinkers 30 km/h; 80 mm hoog
schaal 1:50

Anacon civieltechnisch - projectbureau

Korenbee 34 A
7271 LH Borculo
T 0545 - 272 275
F 0545 - 275 255
info@anacon-infra.nl
www.anacon-infra.nl

Opdrachtgever: **Lochem** Gemeente

Project: BRM-WRM Detmerskazerne
Bouwrijp

Onderdeel: Dwarsprofielen en Details bouwrijp

Bestek:	Blad:	Schaal:	Formaat:	Projectnummer:
2020-03	10-11	1:50	A1	LCM 38-00
Fasering:	Status:	Tekenaar:	Intern:	Vrijgegeven:
Bestekfase	Concept	J.H.	J.H.B.	06-07-2021
Bestekfase	Definitief	J.H.	J.F.B.	20-07-2021

Locatie: x:\gen lochem\lcm 38-00 brm-wrm detmerskazerne\03 tekening\09 bestek\lcm 38-00_bestek_br.dwg
Afdrukt op dinsdag 20 juli 2021 16:03:23