



**Bovenaanzicht: Stuw Barchemse Veengoot ST80720047**  
Schaal 1:100


**Bouw van stuw Barchemse Veengoot is reeds vergund. Geen onderdeel van deze aanvraag.**

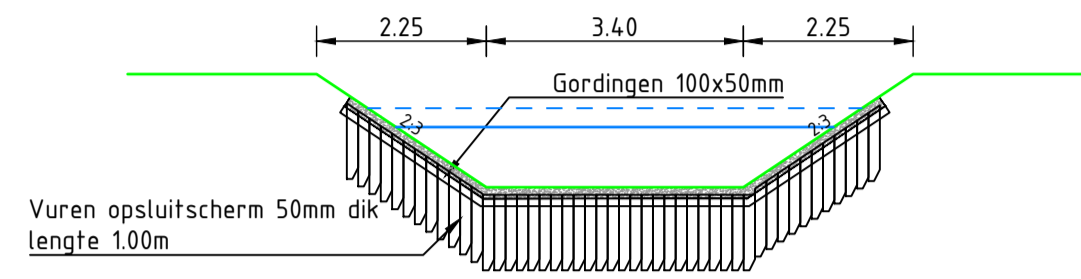


**Detail opsluitscherm**  
Schaal 1:100

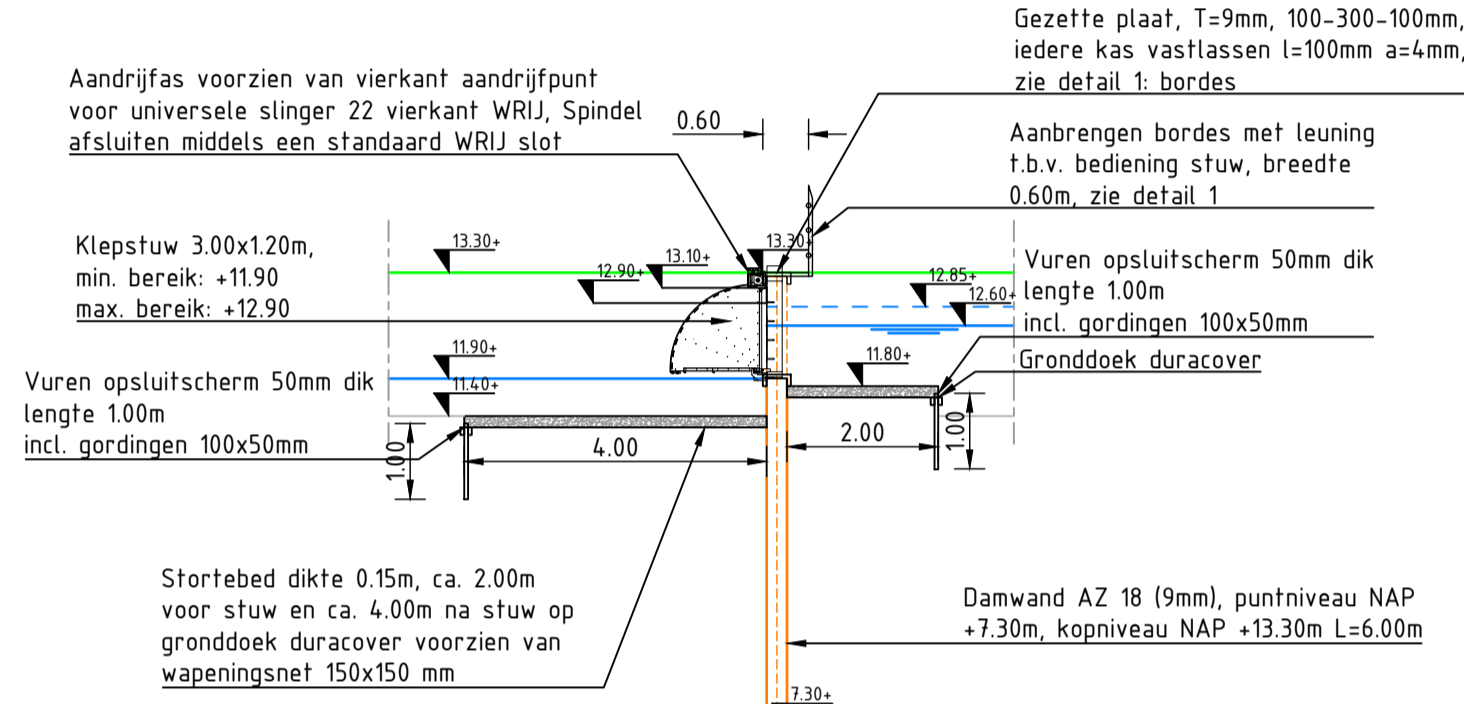


**Doorsnede: 1-1**  
Schaal 1:100

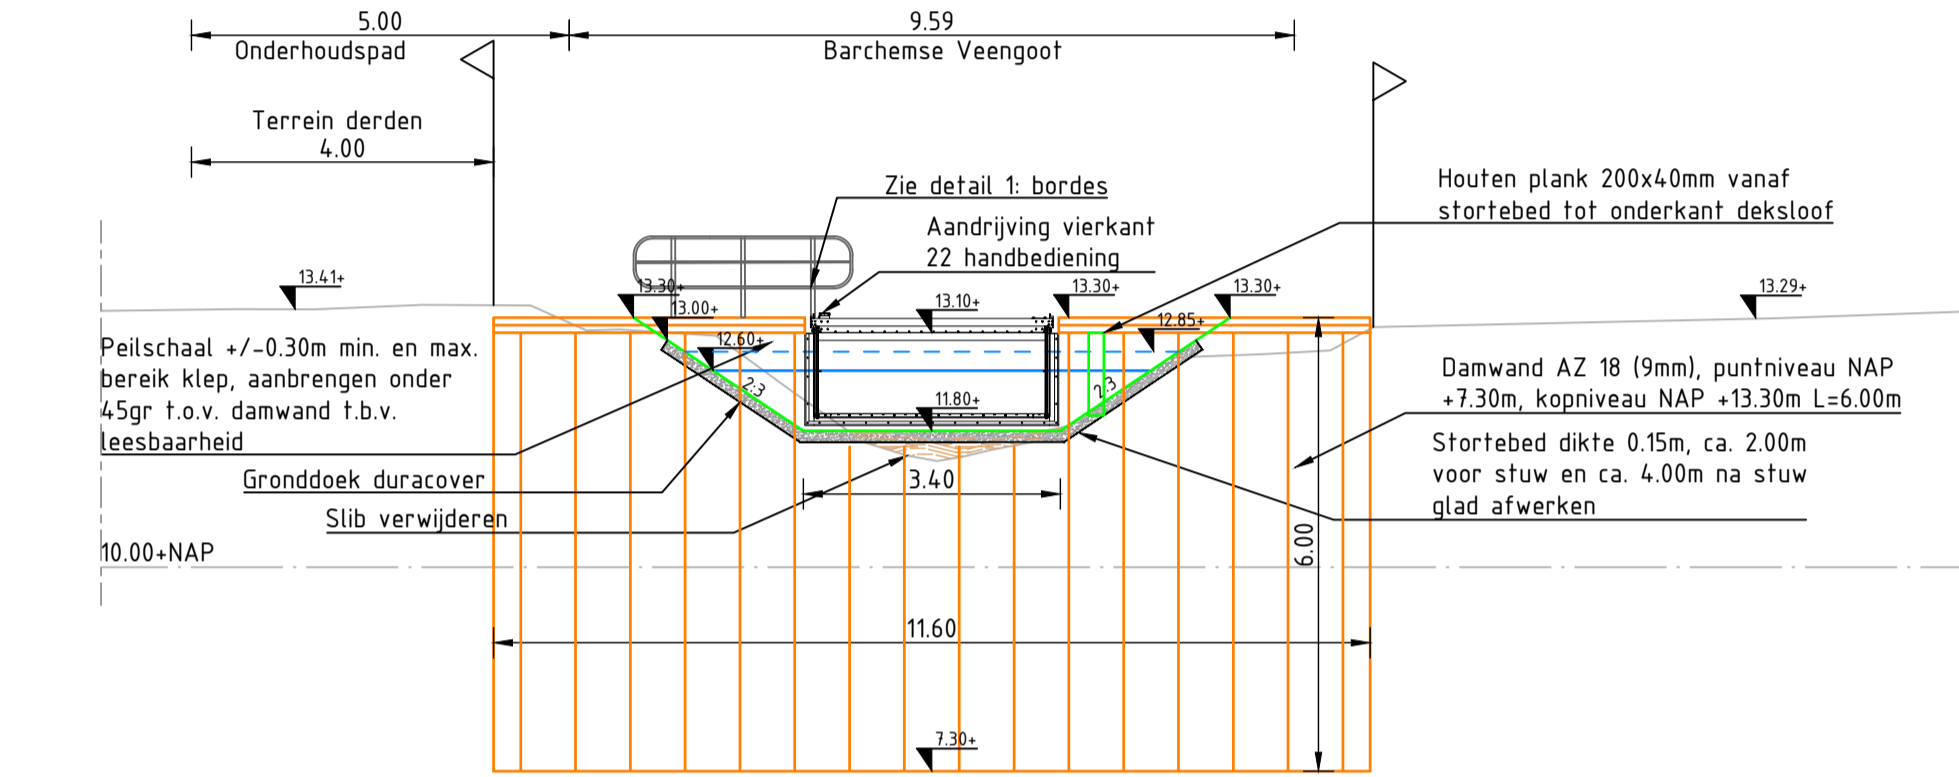


**Dwarsprofiel: N-N**  
SCHAAL 1 : 100

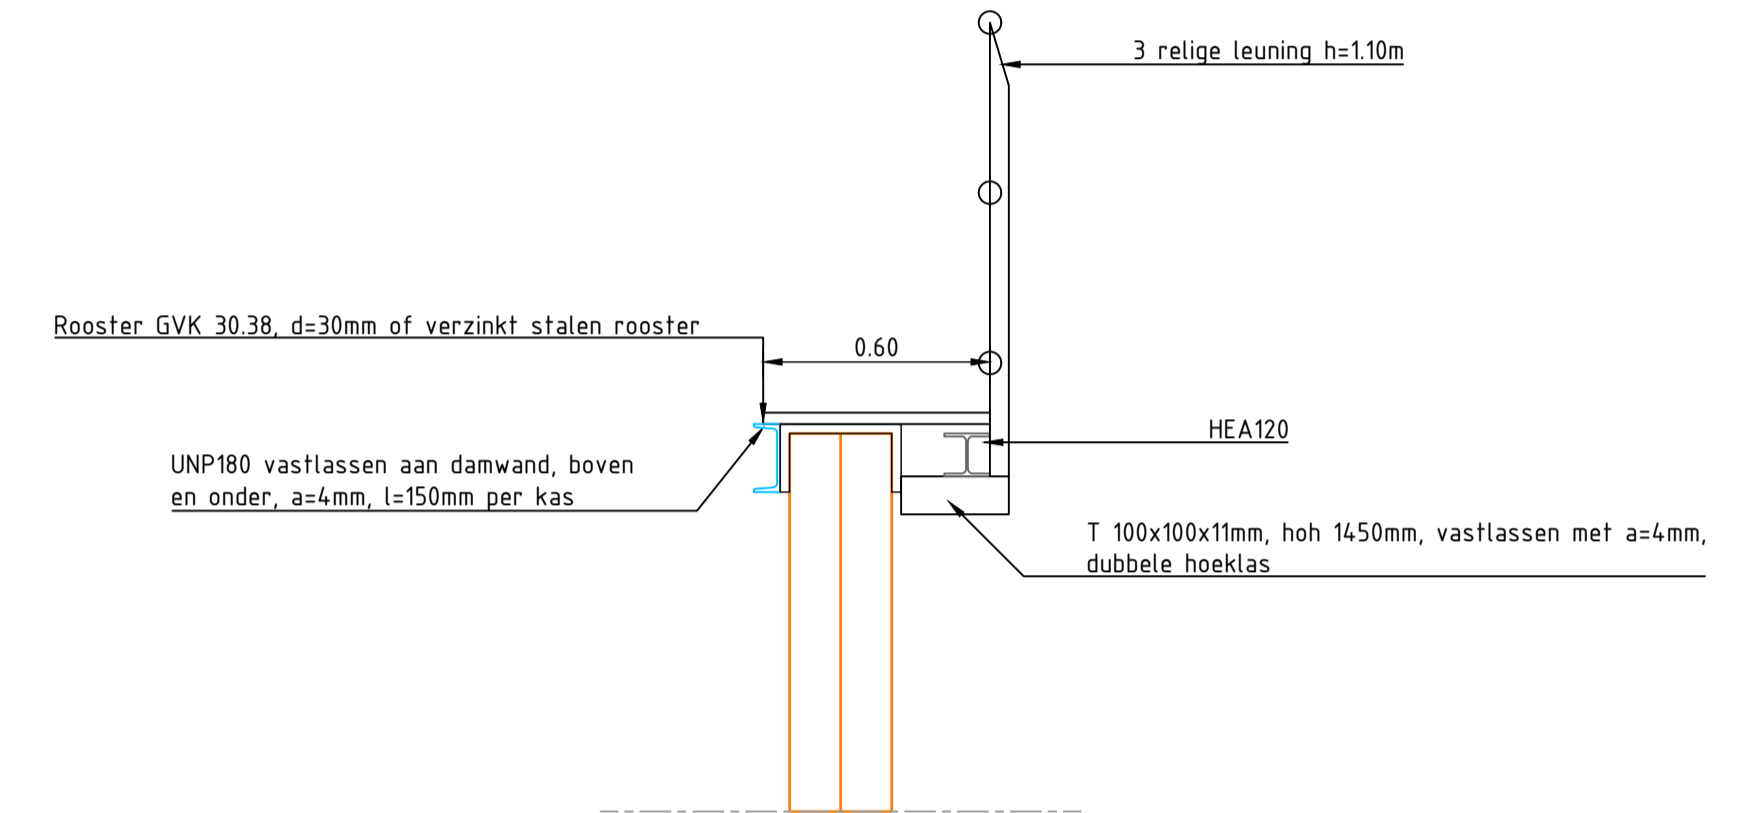


**Detail 1: bordes**  
Schaal 1:20

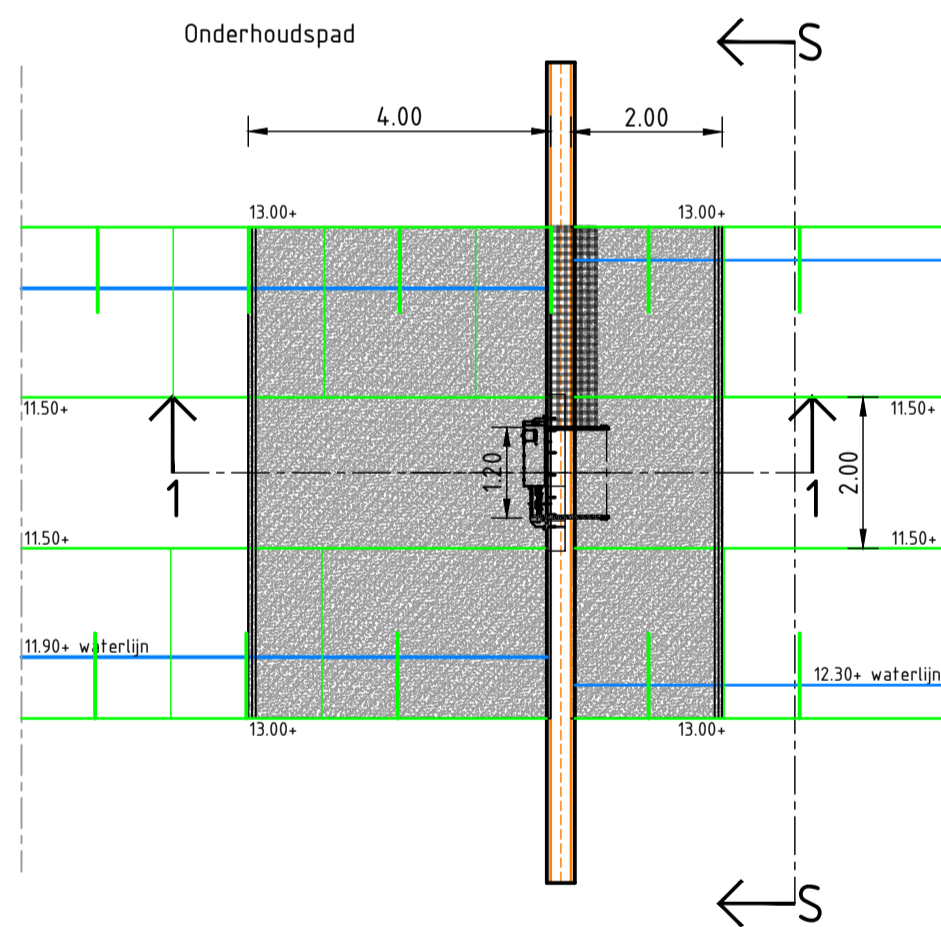


**Bovenaanzicht: Stuw afwatering langs Broekhuis**  
Schaal 1:100

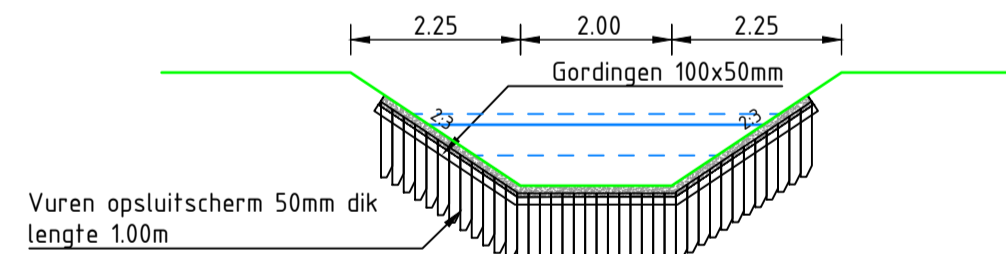

**Detail opsluitscherm**  
Schaal 1:100

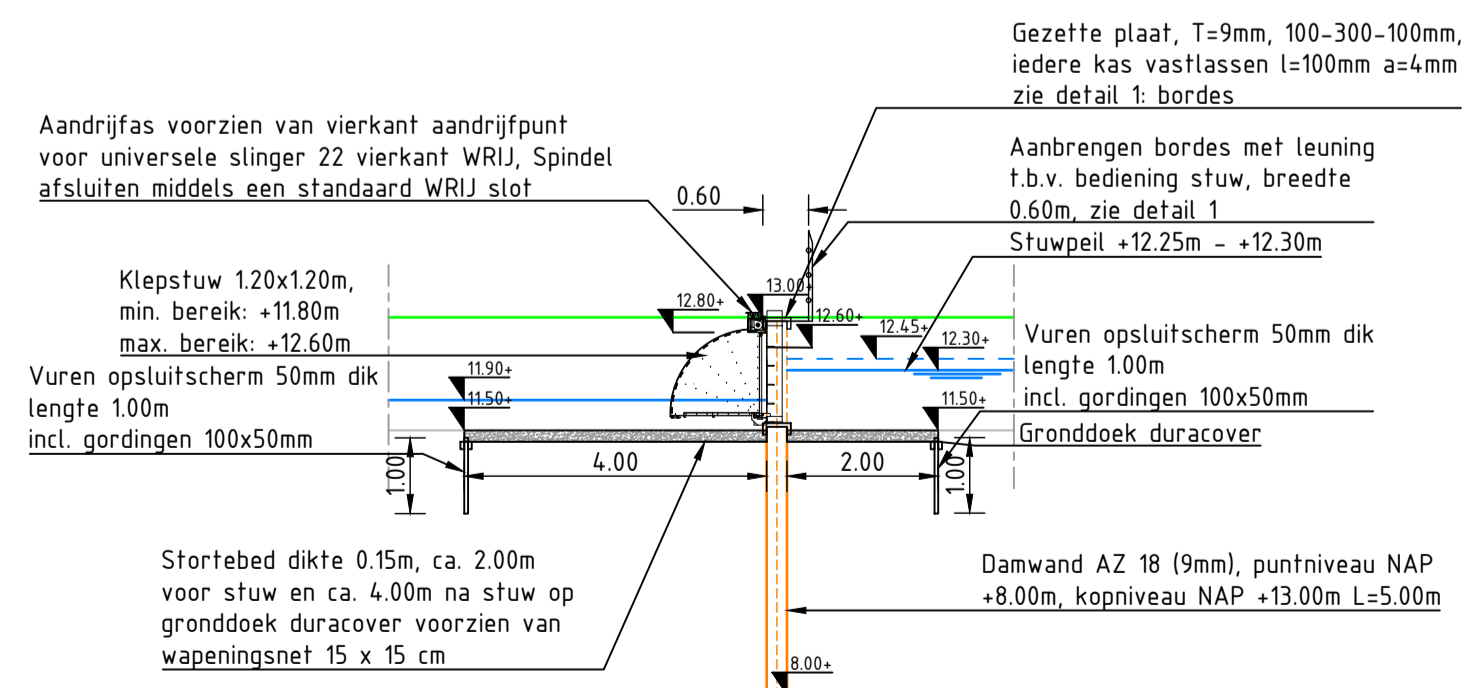

**Doorsnede: 1-1**  
Schaal 1:100

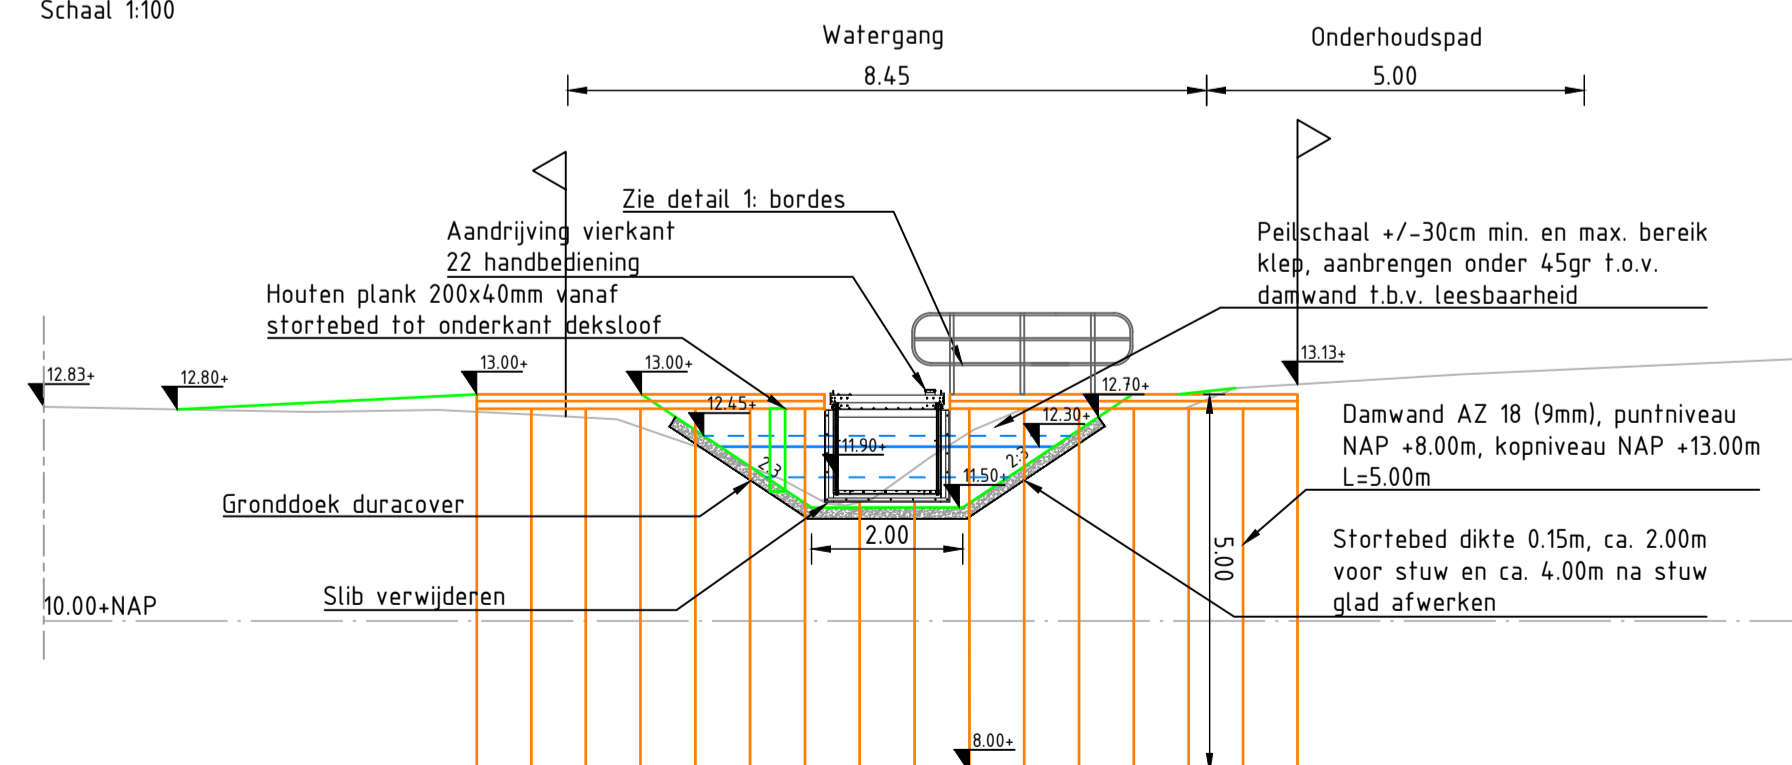


**Dwarsprofiel: S-S**  
SCHAAL 1 : 100



**Opmerkingen**

- Maten in meters en dimensies van materialen in mm, tenzij anders aangegeven.
- Coördinaten in RD-stelsel en hoogtematen in meters t.o.v. N.A.P.
- Zie tekening 221138\_Adb\_TEK\_4002 voor locatie profielen

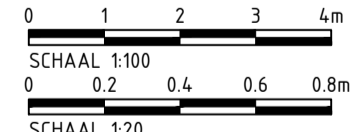

versie	wijzigingen	getekend	controle	gezien	datum uitgifte
4.0	Diverse wijzigingen	HHN	NPS	BSK	22-02-2024
3.0	Diverse wijzigingen	HHN	NPS	BSK	22-12-2023
2.0	Diverse wijzigingen	HHN	NPS	BSK	01-12-2023
1.0	Eerste uitgave	HHN	NPS	BSK	22-11-2023

Waterschap Rijn en IJssel  
**Klimaatrobuuste inrichting Hagenbeek**  
 Uitvoeringsontwerp (besteksteking)  
 Details kunstwerken - stuw  
 Dwarsprofielen en Bovenaanzichten

**Aveco de Bondt**  
 onderzoekt ontwerpt adviseert  
 info@avecodebondt.nl | Postbus 64 | 3800 AA Amstelveen

projectnr.	status	Definitief	schaal	1:20/1:100	blad	01
221138	document	TEK	formaat	A1	aantal	02

221138\_ADB\_TEK\_4004

# Legenda toegepaste uitzonderingsgrondslagen

In dit document zijn gegevens geanonimiseerd op grond van:

<b>Wet</b>	<b>Artikel</b>	<b>Omschrijving</b>	<b>Pagina's</b>
Wet open overheid	Art. 5.1 lid 2 sub e	De eerbiediging van de persoonlijke levenssfeer	1