


Bouw van stuw Barchemse Veengoot is reeds vergund. Geen onderdeel van deze aanvraag.

- ### Legenda
- Legger watergangen onderhoofdsplijcht WRJII
 - Handhaven watergang (onderhoofdsplijcht derden)
 - Verondiepen watergang (onderhoofdsplijcht derden)
 - Opschoven watergang
 - Te dempen watergang
 - Onderhoudspad WRJII (breedspoor, 5,00m)
 - Onderhoudsroute WRJII (breedspoor, 5,00m)
 - Beheerpad SBB (breedte 5,00m)
 - Natuurvriendelijke oever
 - Inundatie T10
 - Kernzone waterschap WRJII
 - Oppervlakkige terreinafwatering
 - Wandelroute
 - Bestaande duiker met gegevens
 - Nieuwe duiker met gegevens
 - Nieuwe stuw
 - Bestaande stuw
 - Nieuwe stenen drempel
 - Nieuwe lijngoot
 - Nieuwe hoogtes
 - Uitstroom bestaande (hwal)leidingen
 - Uitstroom bestaande drainage
 - Bestaande groen structuur
 - Aanplanten struweel
 - Aanbrengen grasbetontegels
 - Afplaggen/ ontgraven terrein ophoging Flierdijk
 - Contour natschade
 - Contour spiltten met open put methode
 - Spiltten met open put methode
 - Ophoging
 - Ophogen, cultuurtechnisch profileren en inzaaien
 - Wens tot ophoging
 - Bestaande kabels en leidingen

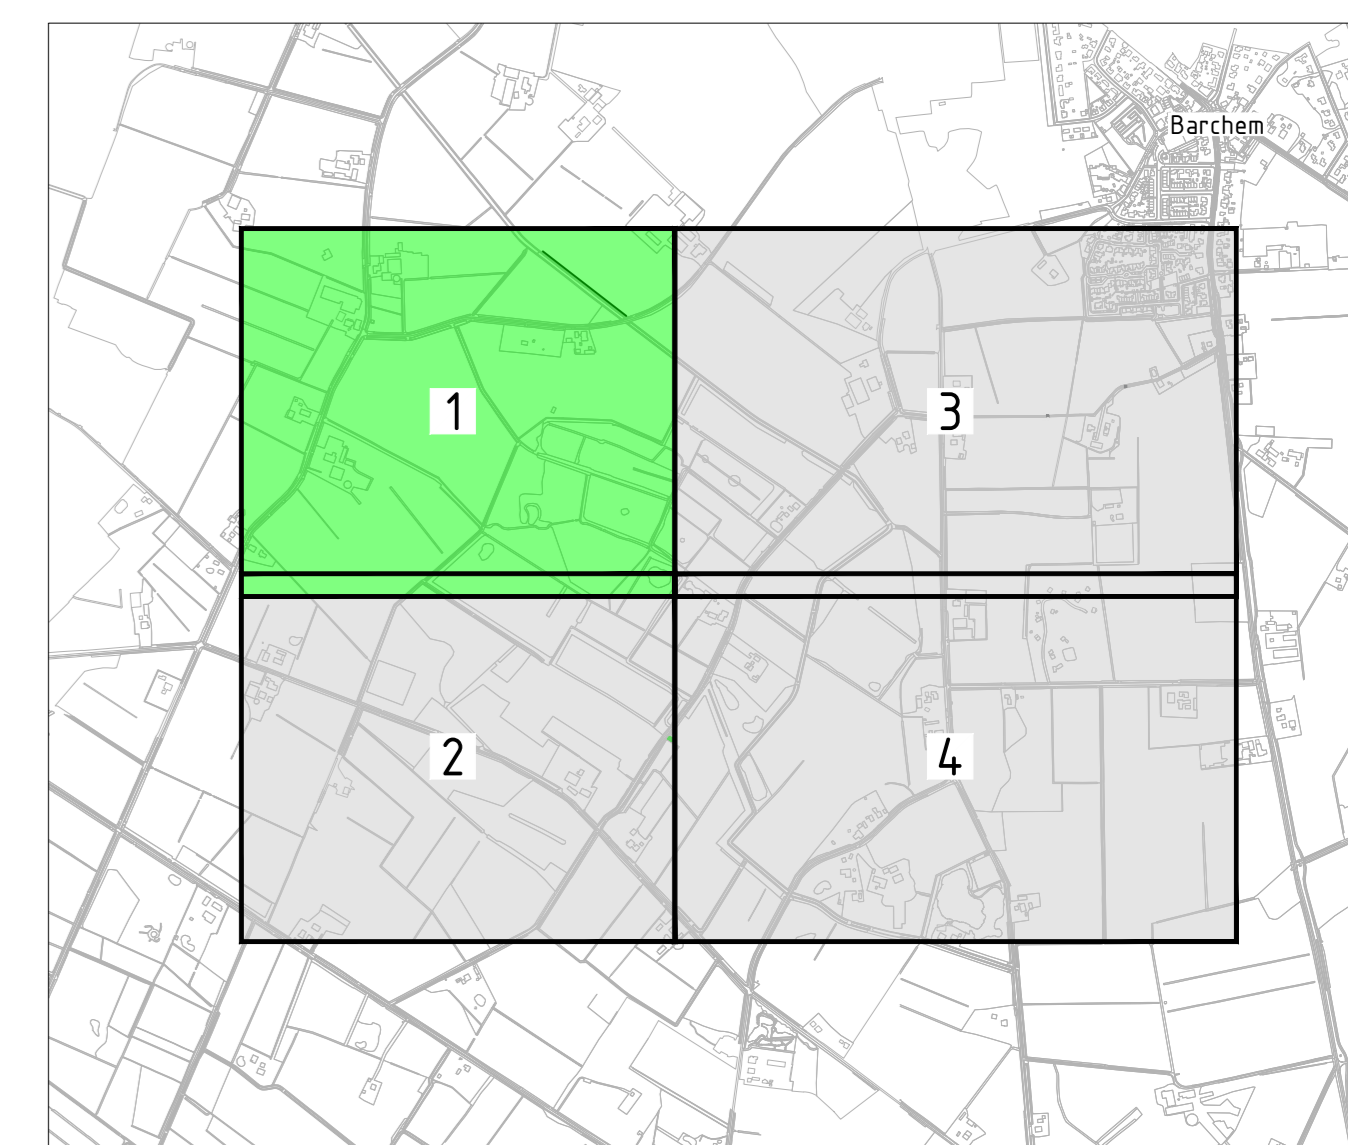

Opmerkingen

- Maten in meters en dimensies van materialen in mm, tenzij anders aangegeven.
- Coördinaten in RD-stelsel en hoogten in meters t.o.v. N.A.P.
- Voor dwarsprofielen en duikers zie 221138_AdB_TEK_4.003 Dwarsprofielen
- Voor details kunstwerken zie 221138_AdB_TEK_4.004 Details

versie	wijzigingen	getoetst door	gezien door	datum	
4.0	Diverse wijzigingen	HRN	NPS	BSK	22-02-2024
3.0	Diverse wijzigingen	HRN	NPS	BSK	22-12-2023
2.0	Diverse wijzigingen	HRN	NPS	BSK	01-12-2023
1.0	Eerste versie	HRN	NPS	BSK	20-11-2023

Waterschap Rijn en IJssel
Klimaatrobuuste inrichting Hagenbeek
 Uitvoeringsontwerp (besteksteking)
 Overzichtstekening maatregelen

projectnr: 221138 status: ontwerp schaal: 1:1000 blad: 01
 bestnr: 221138 datum: 22-02-2024 AdB: awa/la

221138_AdB_TEK_4.002

Situatie
Schaal: 1:1000

Legenda toegepaste uitzonderingsgrondslagen

In dit document zijn gegevens geanonimiseerd op grond van:

Wet	Artikel	Omschrijving	Pagina's
Wet open overheid	Art. 5.1 lid 2 sub e	De eerbiediging van de persoonlijke levenssfeer	1