

locaties waar het waartoe gaat!



### Legenda:

	Ontgraven bouwvoor 0,15 tot 0,40 -maaiveld
	Depot arseen houdende grond
	Aanleggen parkeerplaats ( details zie tek. 8.)
	Aanleggen voetpad
	Aanleg houtwal
	Bestaand toegangspad
	Depot schone grond
	Grens werktein
	Aan te leggen pool
	Ophogen / verleggen bestaand beheerpad
	Bestaande watergang
	verwijzing naar principe profiel
	tracé Gasunie (niet bewerken)
	aanleggen greppel
	plaatsen slagboom / terreinafsluiting
	ploegen t.b.v. spontane bosontwikkeling

Project: "Natuurontwikkeling Hagenbeek"

**Inrichtingsmaatregelen**


Opdrachtgever: Dienst Landelijk Gebied

Schaal 1: 8000      Tek.nr.:      Datum: 22-04-2008

Formaat: A3      1.      Blad: 1 van 1

Geschied door: R. Kruijs      Ontwerp: D.L.G.      proj. nr: 07375

EcoGroen Advies BV  
Postbus 625  
8000 AP ZWOLLE  
t: +31 (0)38-4236464  
f: +31 (0)38-4236465  
i: www.ecogroen.nl

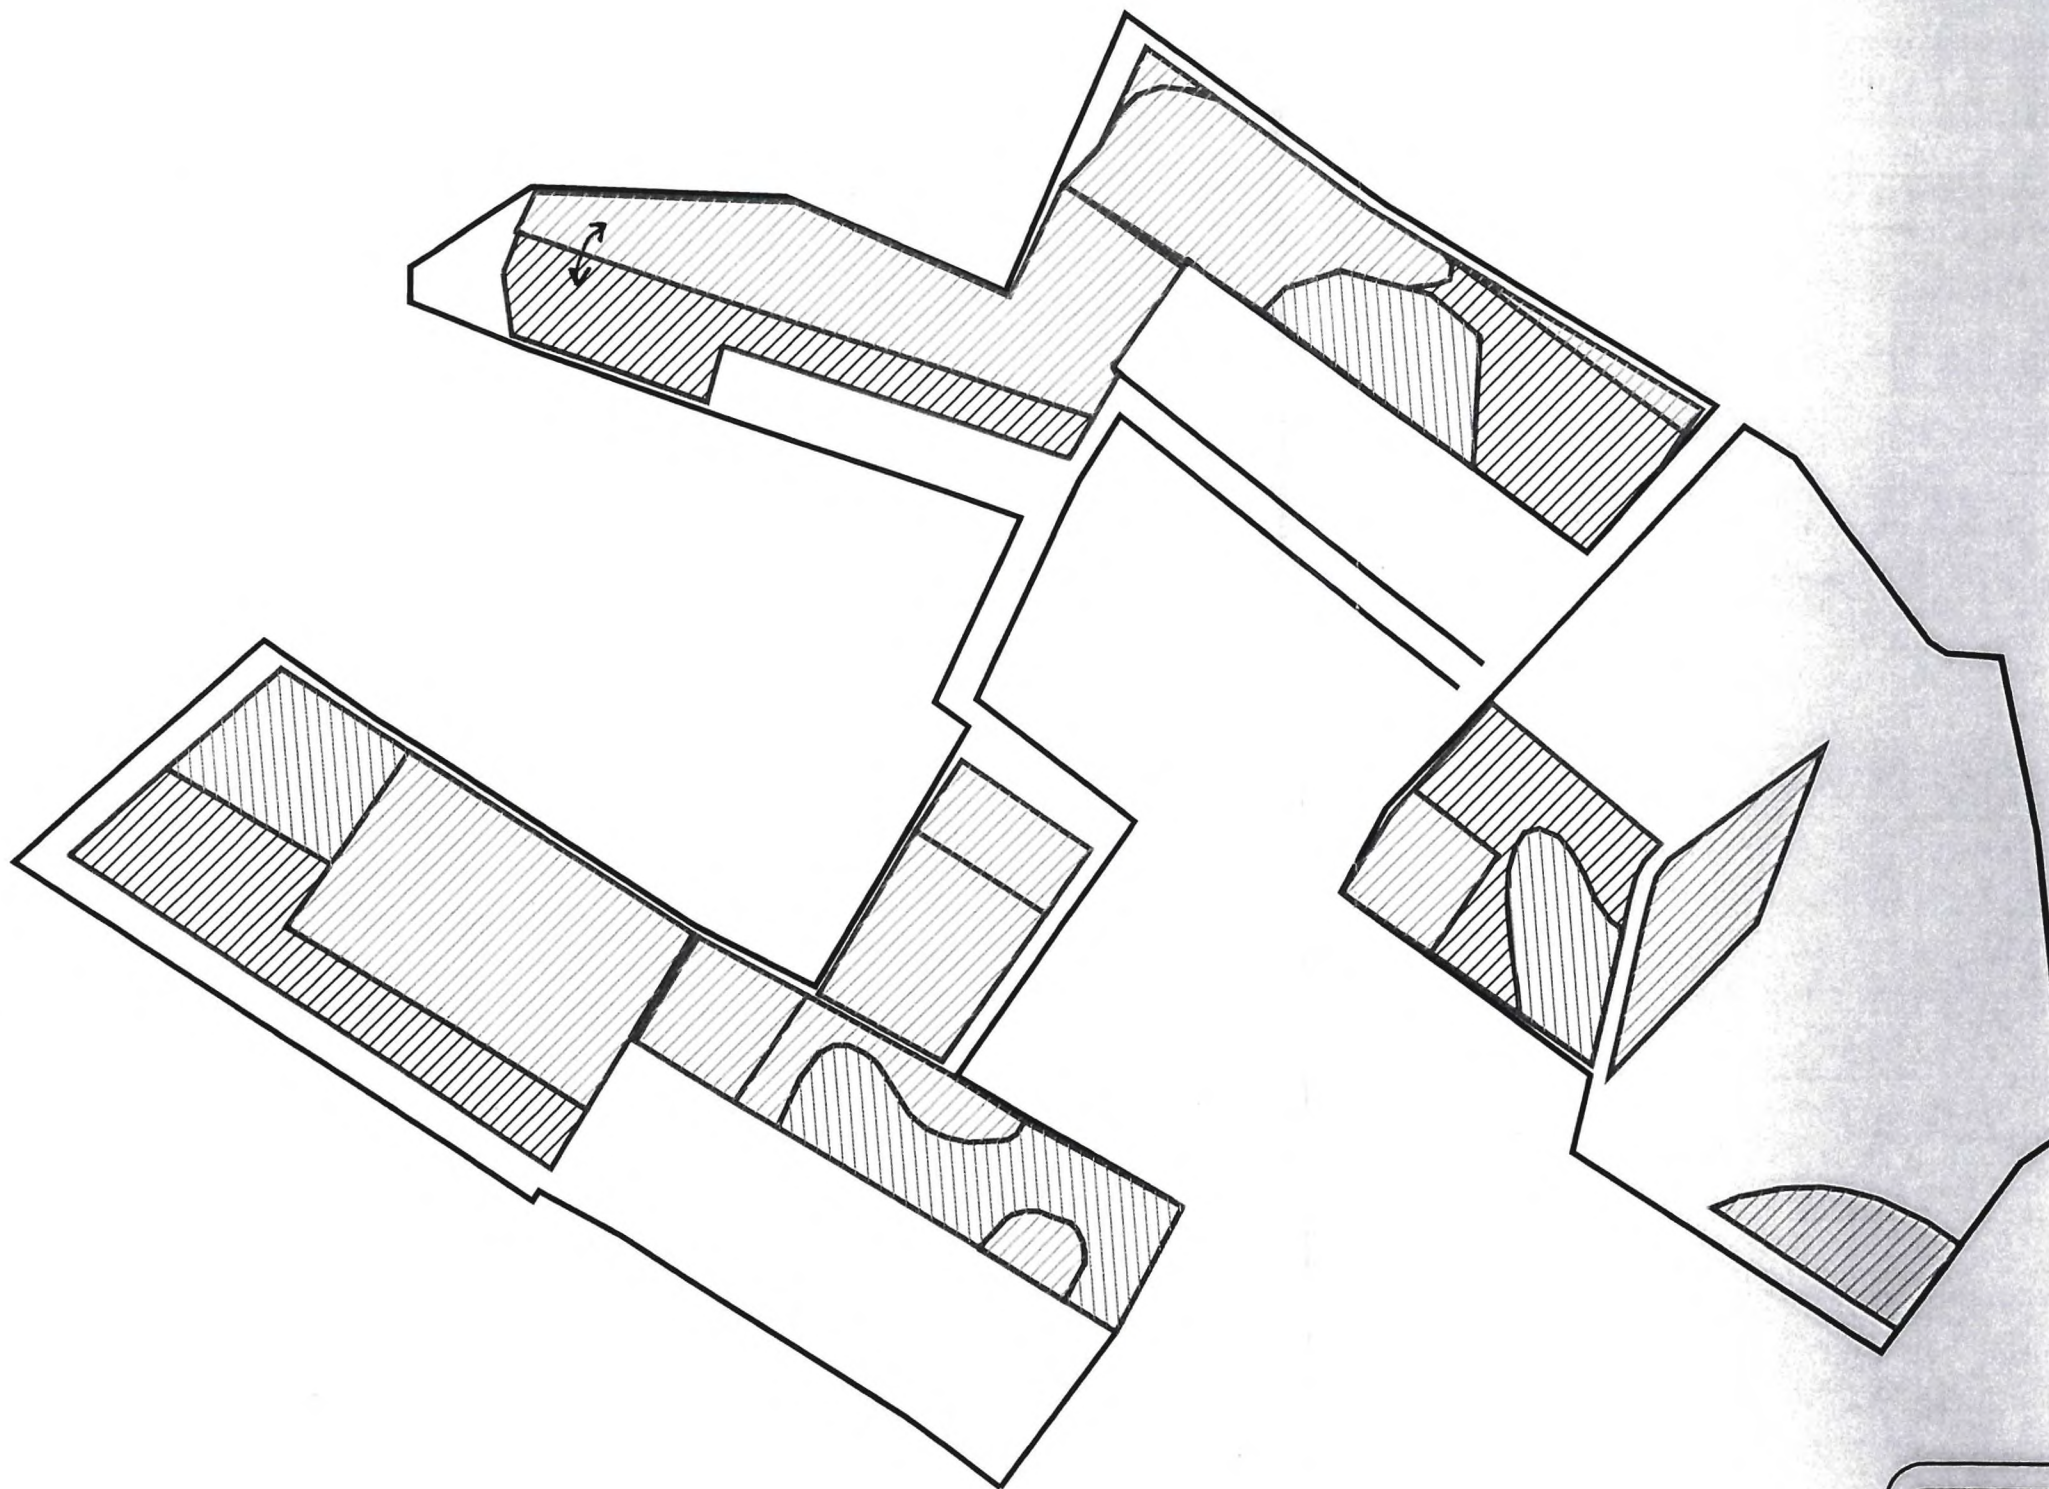

### Legenda:

-  Arseen houdende grond
-  Schoon t.b.v. Barink
-  Schoon bestemming Nieuwenhave
-  Verhoogt arseengehalte Houtwal
-  grens werfterrein

Project: **"Natuurontwikkeling Hagenbeek"**

 EcoGroen Advies BV  
Postbus 625  
8000 AP ZWOLLE  
t: +31 (0)38-4236464  
f: +31 (0)38-4236465  
i: www.ecogroen.nl

Grond stromen kaart "ontgraving-bestemming"






Opdrachtgever: Dienst Landelijk Gebied


Schaal 1: 4000      Tek.nr.: 3      Datum: 22-04-2008

Formaat A3      Blad: 1 van 1

Getekend door: R. Kruijs      Ontwerp: D.L.G.      proj. nr. 07375

# Legenda:

-  Arseen houdende grond
-  Schoon t.b.v. Barink
-  Schoon bestemming Nieuwenhave
-  Verhoogt arseengehalte Houtwal
-  grens werkkerrein

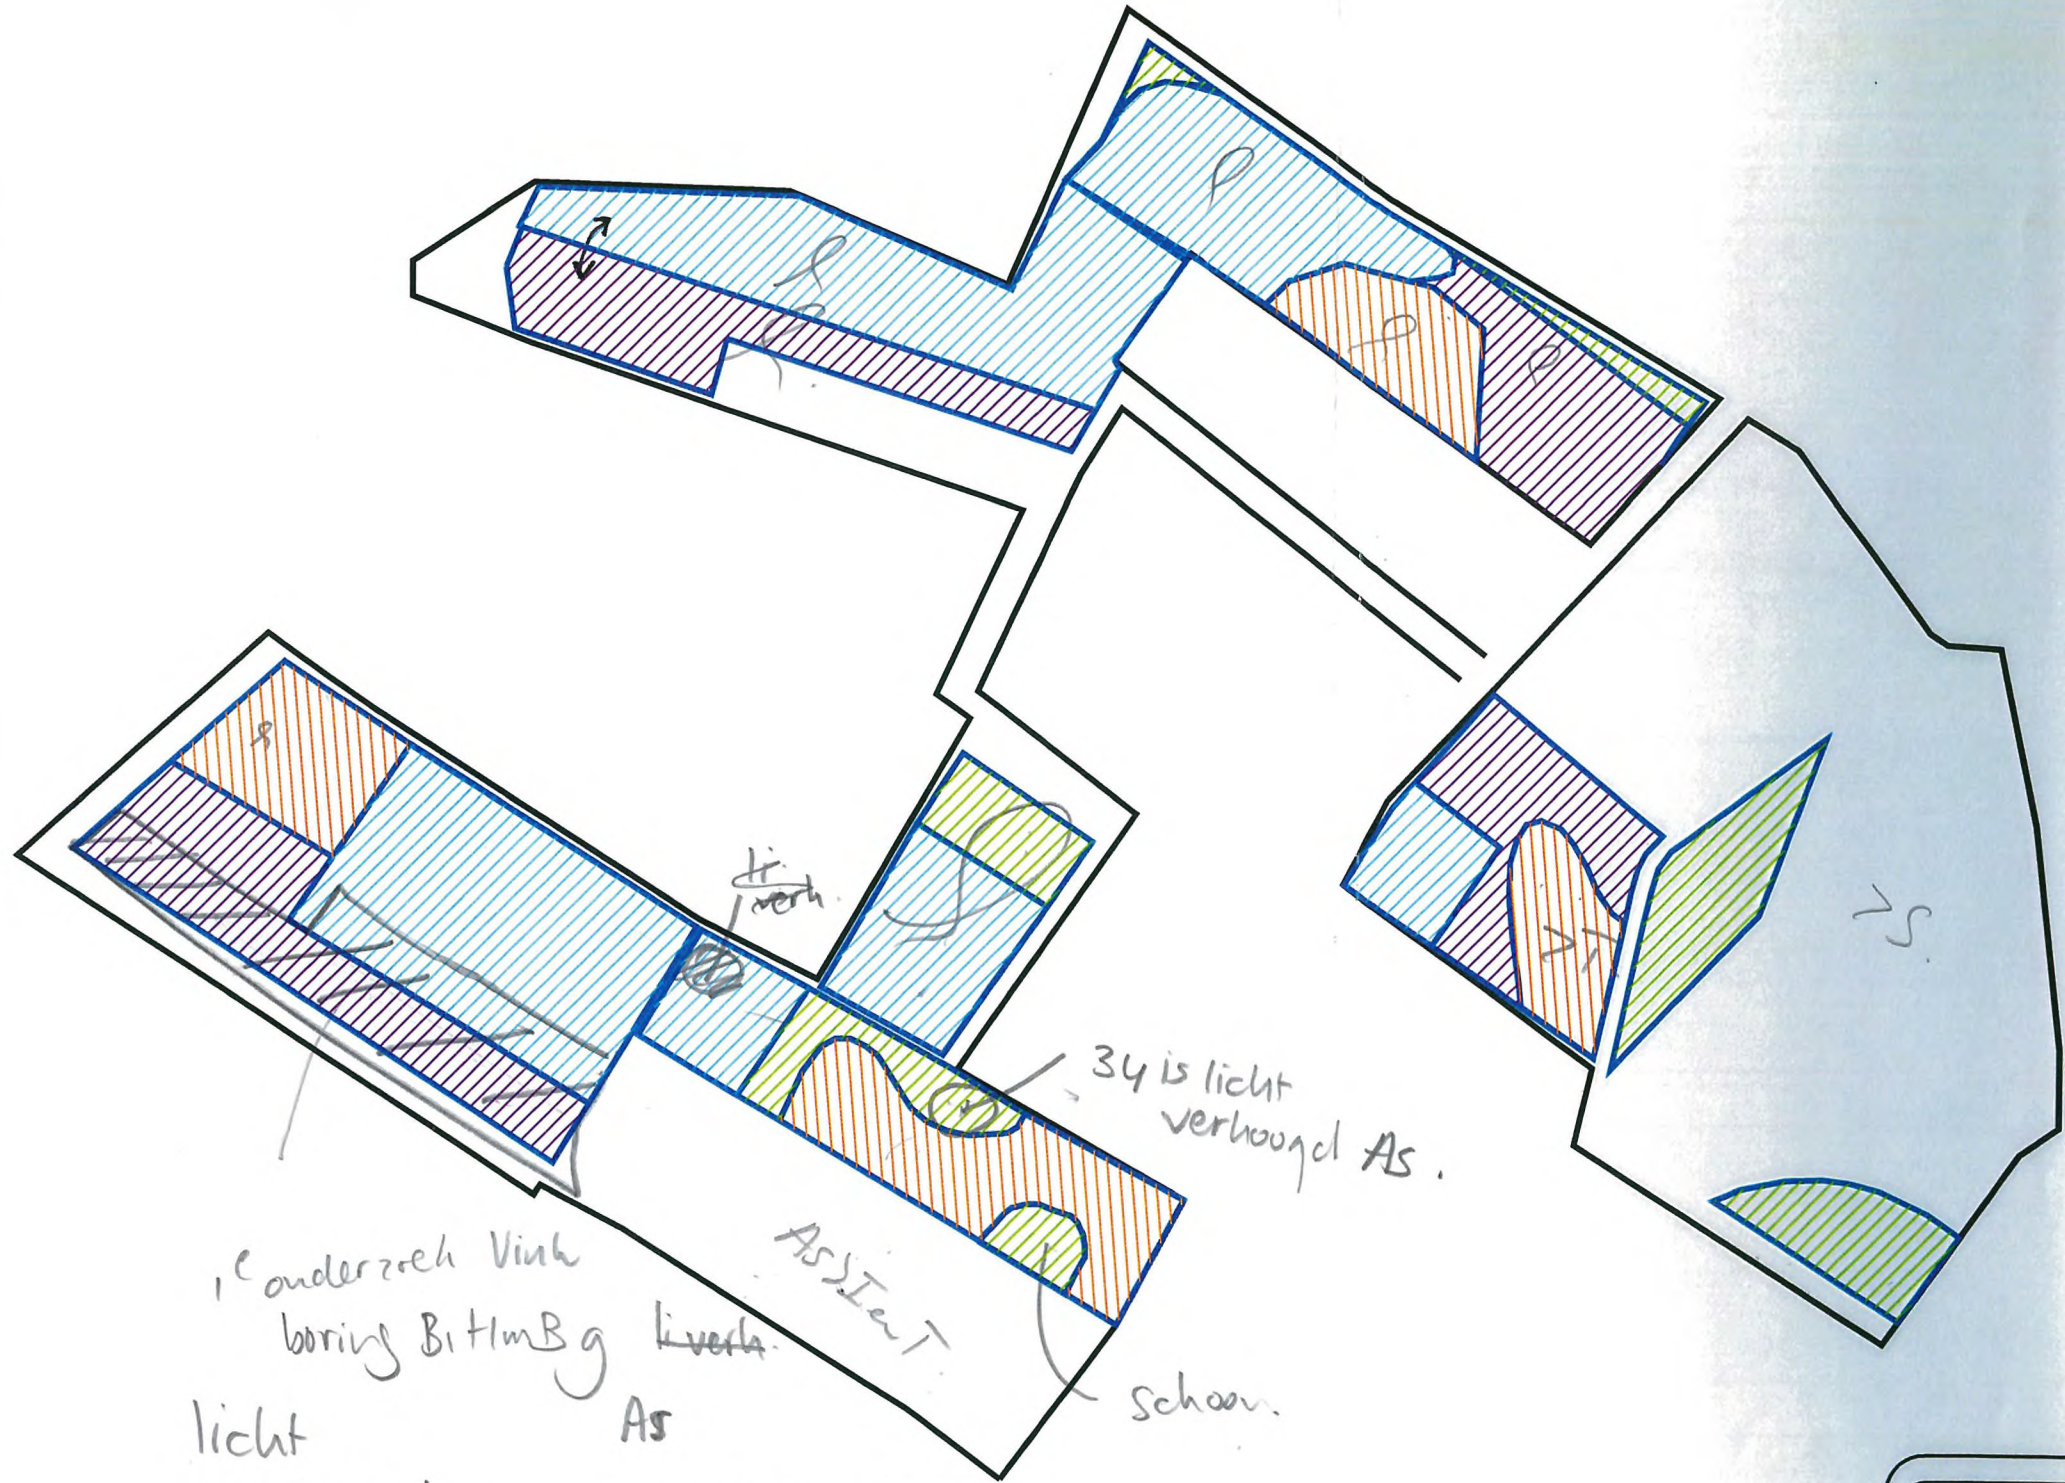


onderzoek Vink  
 boring BitlmBg leverh.  
 licht verhoogd geen toestemming  
 AS

34 is licht verhoogd AS.

AS Ient  
 schoon.

Project: "Natuurontwikkeling Hagenbeek"



EcoGroen Advies BV  
 Postbus 625  
 8000 AP ZWOLLE

t: +31 (0)38-4236464  
 f: +31 (0)38-4236465  
 i: www.ecogroen.nl


Grond stromen kaart "ontgraving-bestemming"

Opdrachtgever: Dienst Landelijk Gebied







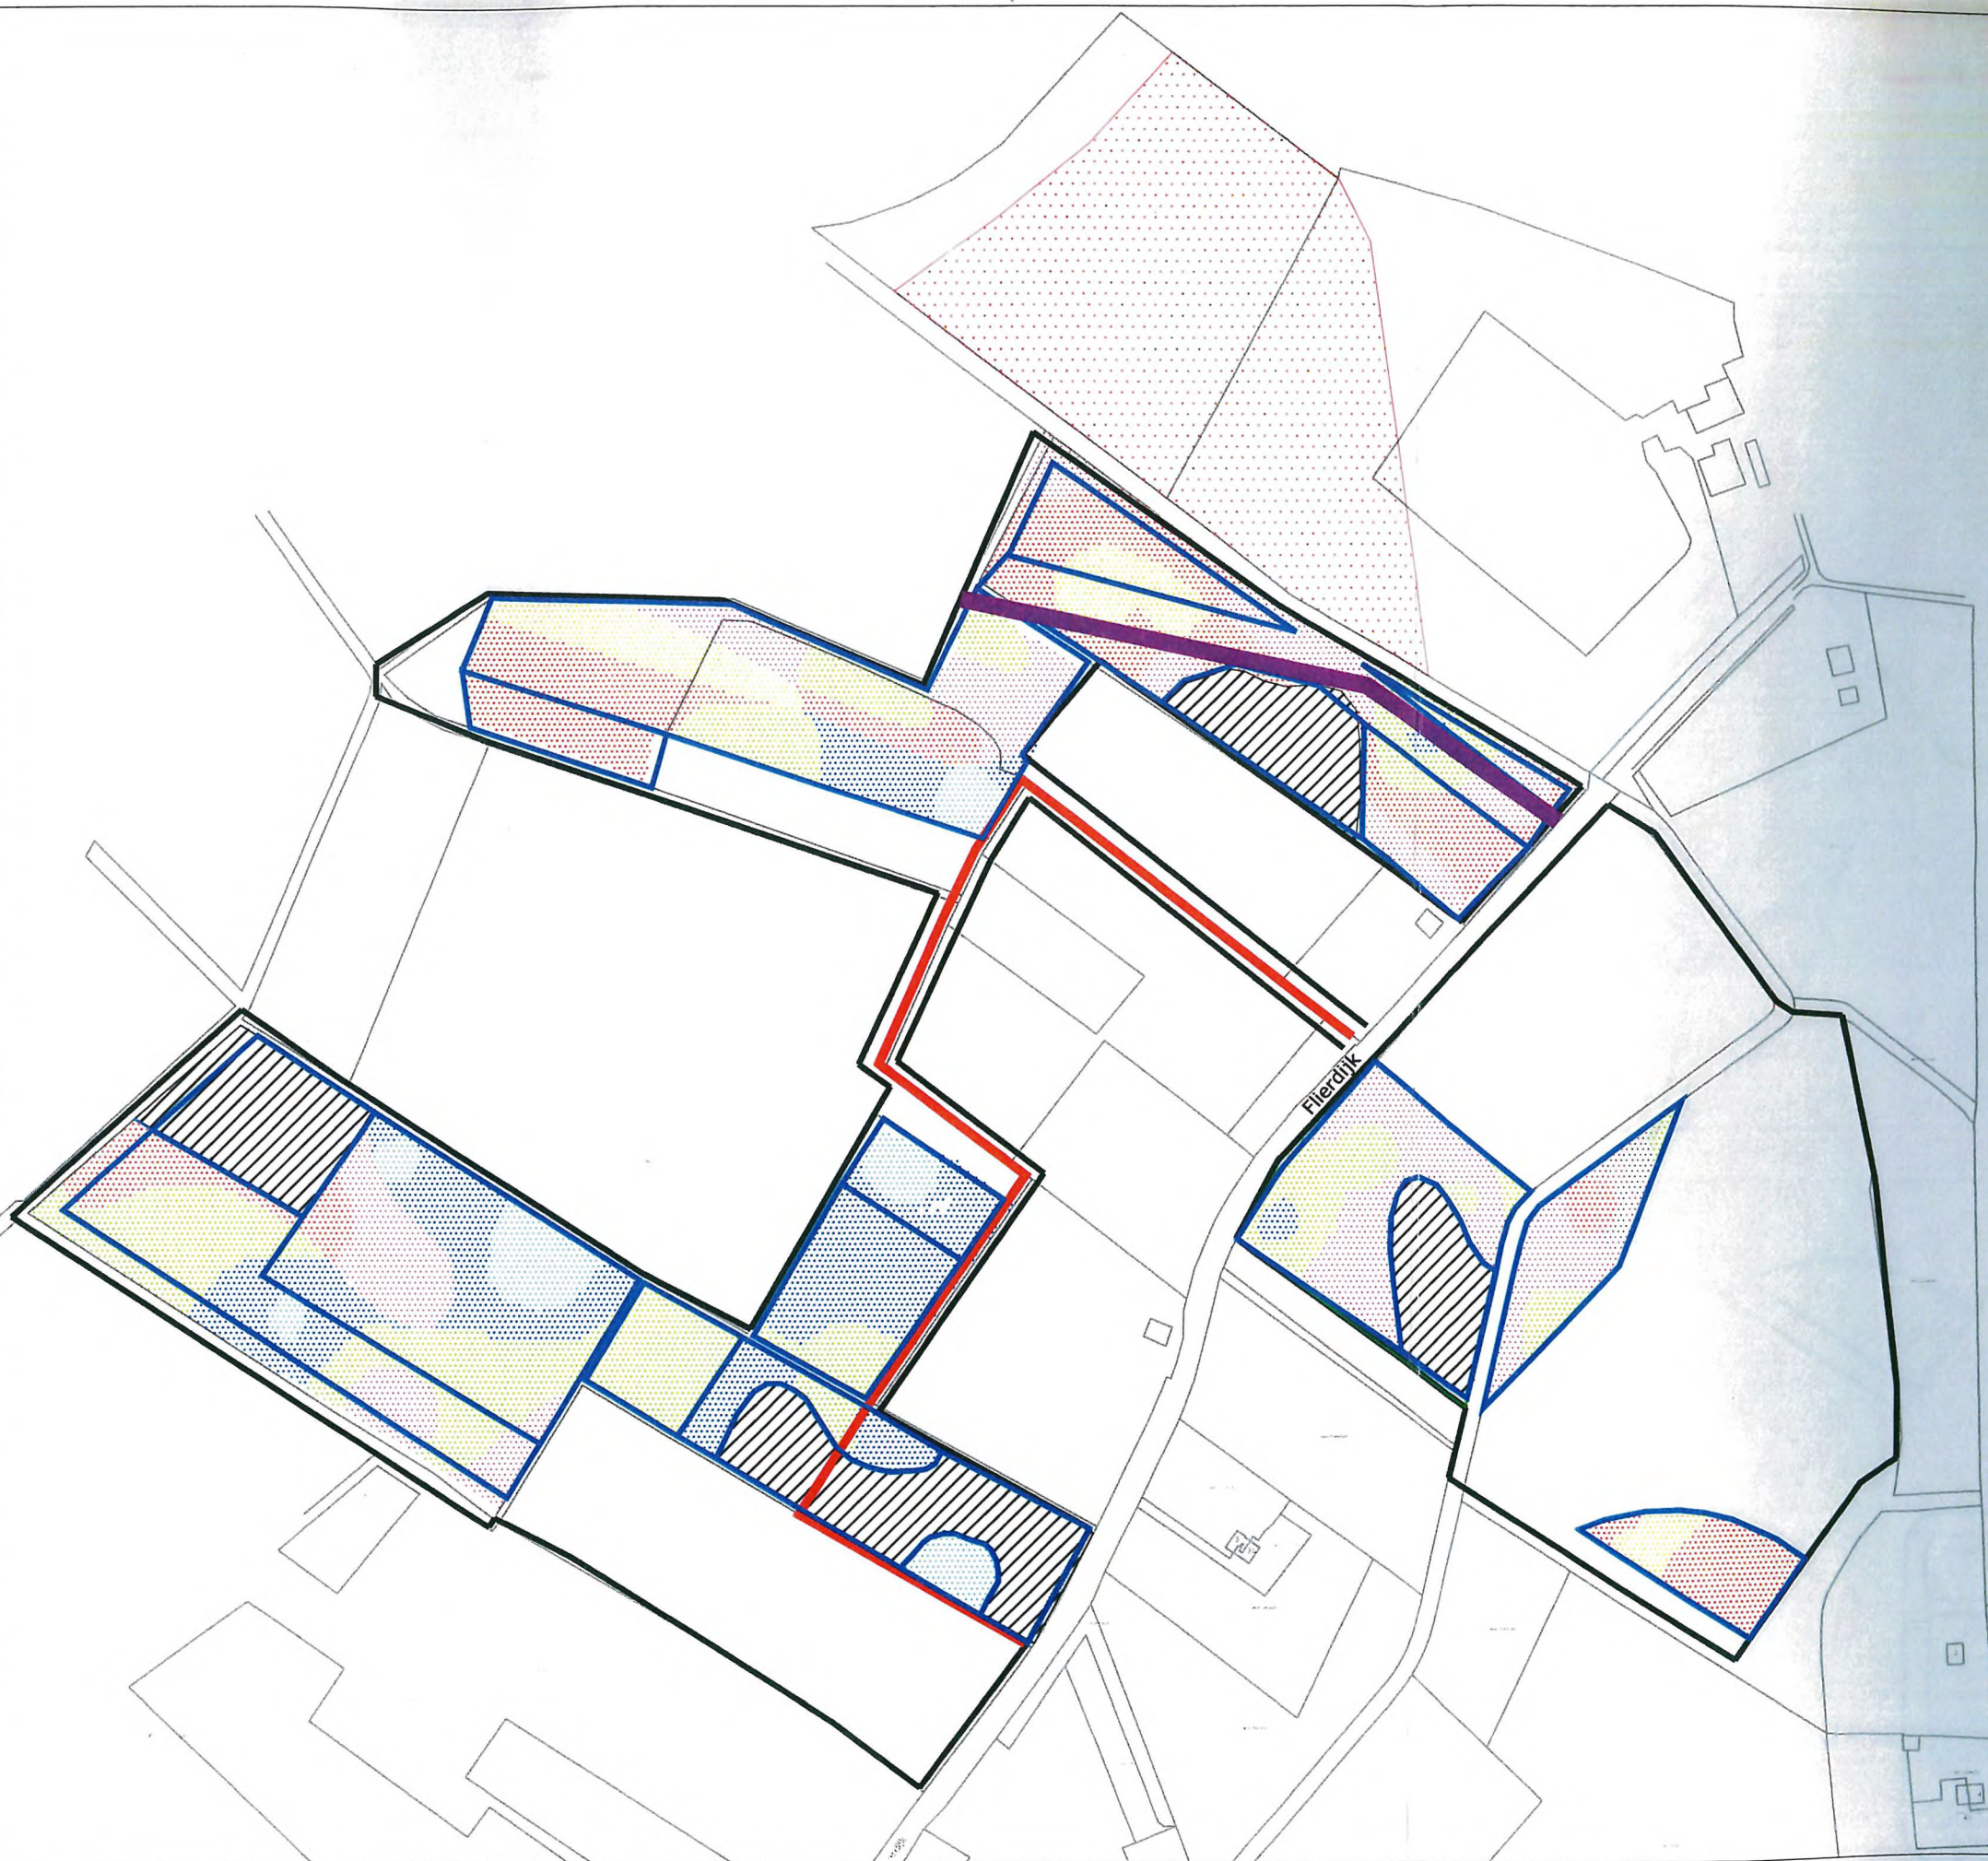


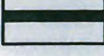

Schaal 1: 4000      Tek.nr.:      Datum: 22-04-2008

Formaat A3      3.      Blad: 1 van 1

Getekend door: R. Kruse      Ontwerp: D.L.G.      proj. nr: 07375



### Legenda:

-  Arseen houdende grond
-  Ontgraven: 0,15 m t.o.v. maaiveld
-  Ontgraven: 0,20 m t.o.v. maaiveld
-  Ontgraven: 0,25 m t.o.v. maaiveld
-  Ontgraven: 0,30 m t.o.v. maaiveld
-  Ontgraven: 0,35 m t.o.v. maaiveld
-  Ontgraven: 0,40 m t.o.v. maaiveld
-  bestaand toegangspad
-  Depot schone grond
-  grens werfterrein
-  tracé gastransportleiding

Project: "Natuurontwikkeling Hagenbeek"



EcoGroen Advies BV  
Postbus 625  
8000 AP ZWOLLE  
t: +31 (0)38-4236464  
f: +31 (0)38-4236465  
i: www.ecogroen.nl

Indicatie ontgravingsdieptes schone grond

Opdrachtgever: Dienst Landelijk Gebied

Schaal 1: 4000

Tek.nr.: 2

Datum: 22-04-2008

Formaat A3

Blad: 1 van 1

Getekend door:  
R. Kruijs

Ontwerp: D.L.G.

proj. nr: 07375

