

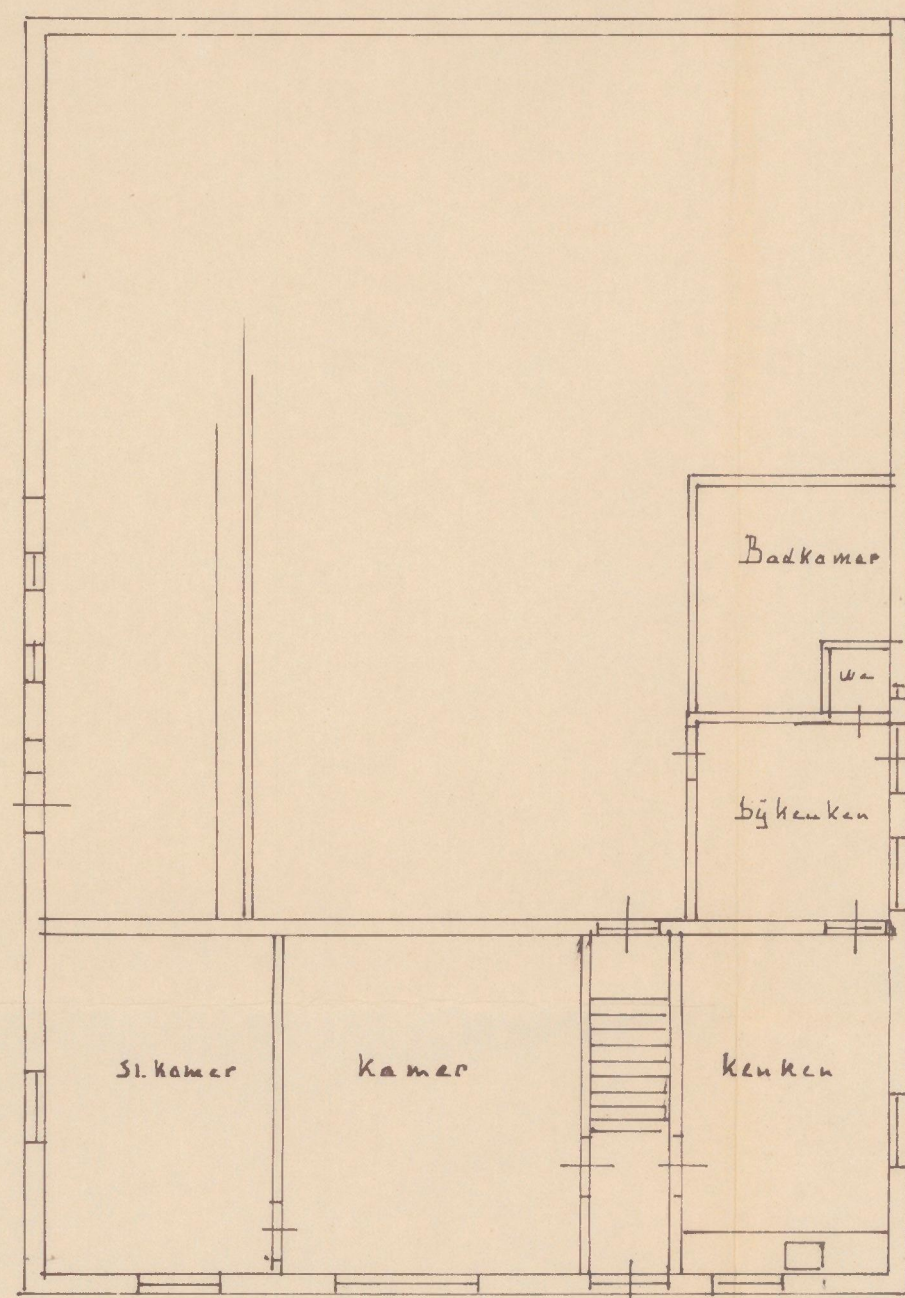
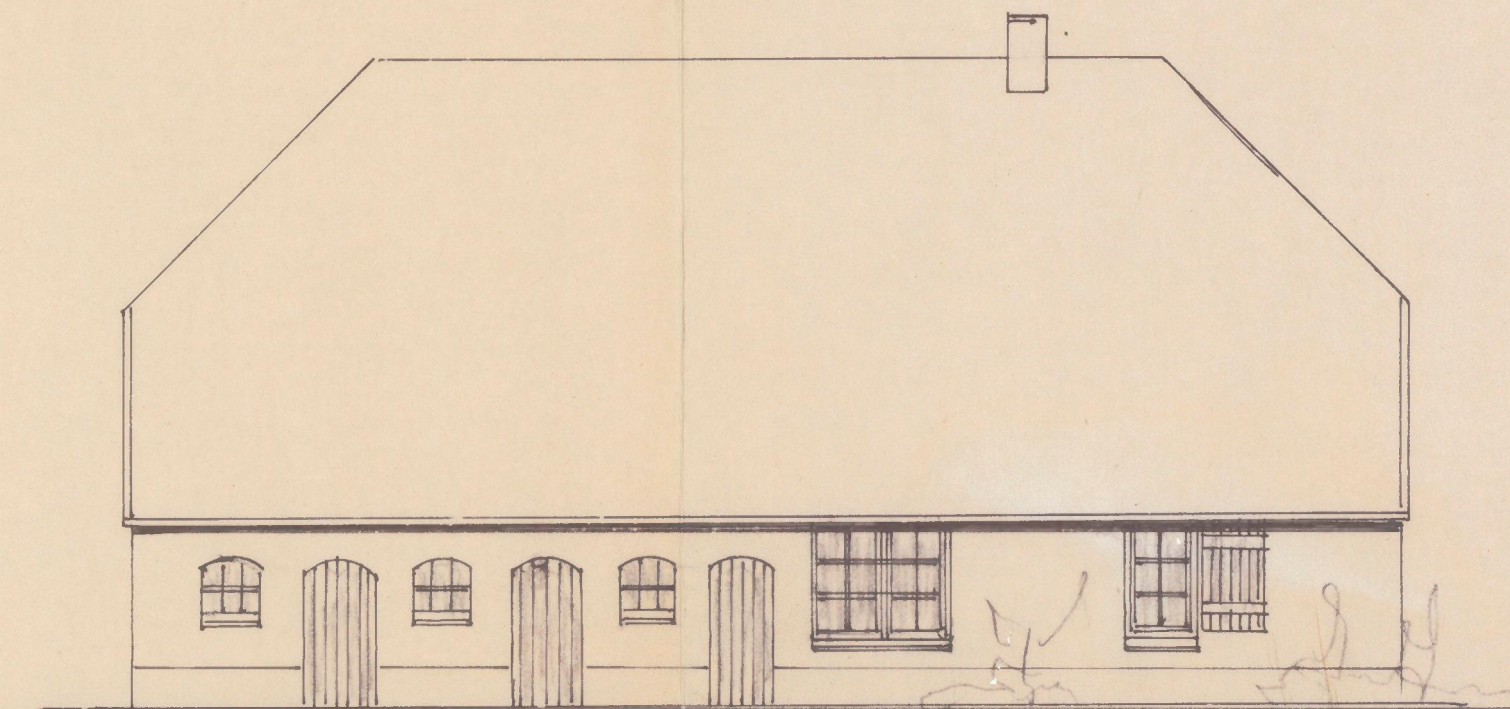


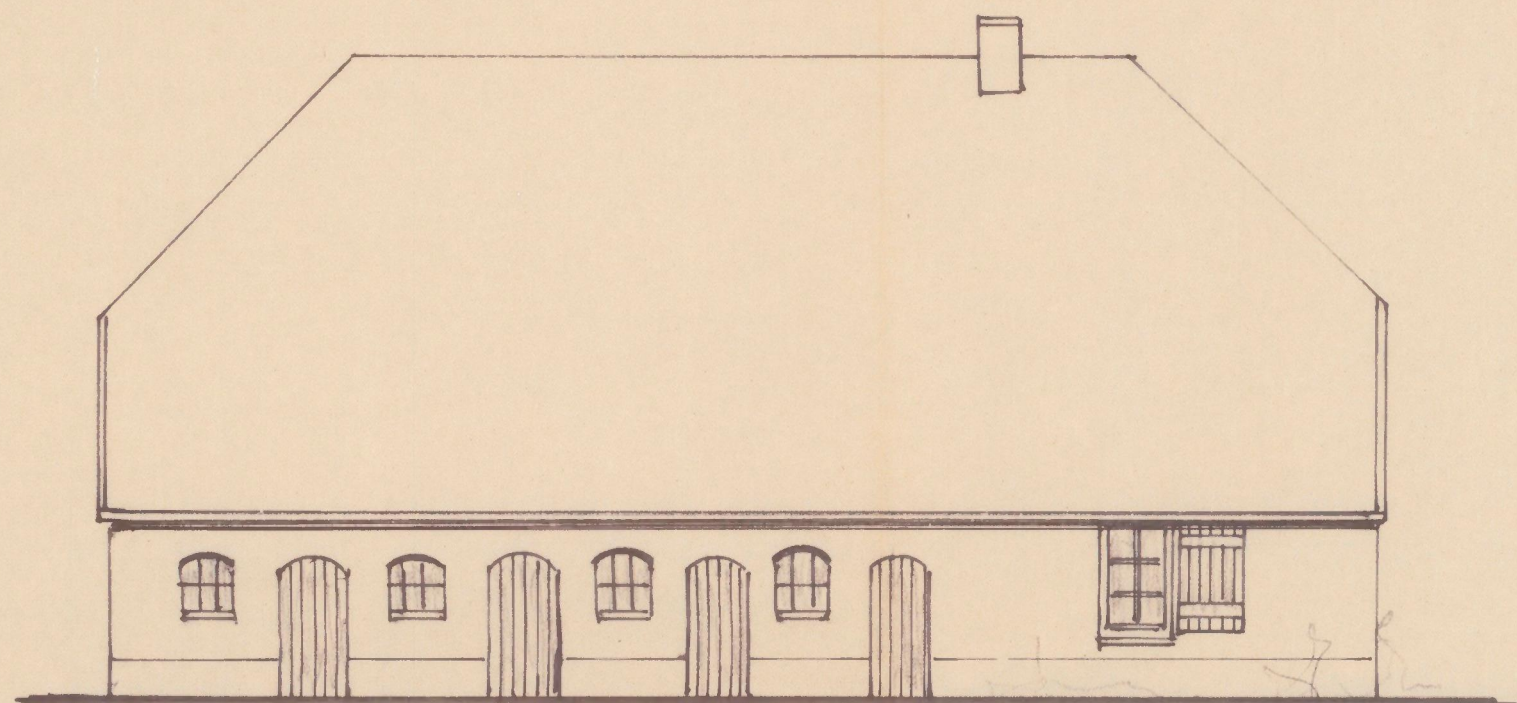

Bestaande Toestand

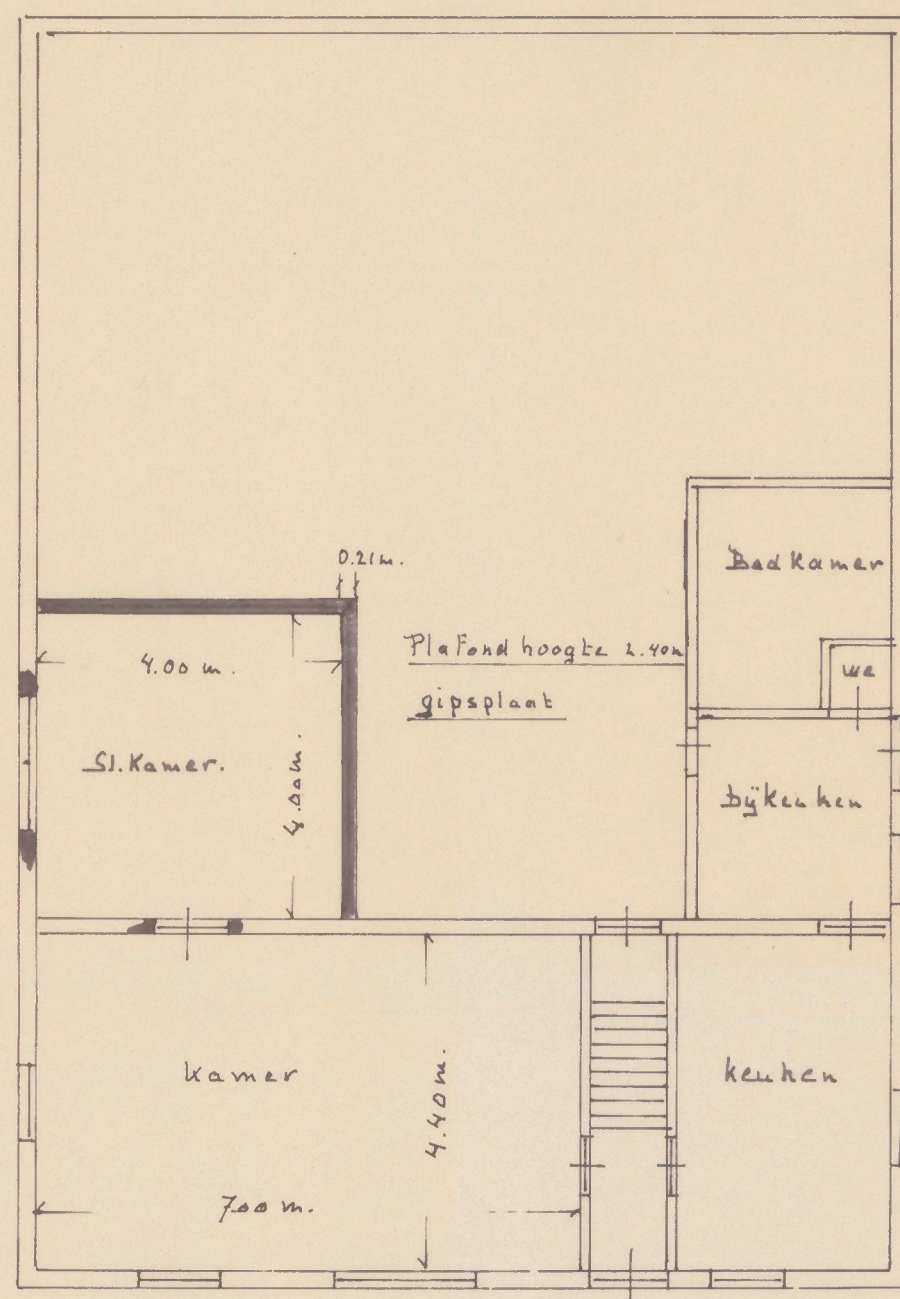

Gew. Toestand.

Behoort bij besluit van
Burgemeester en Wethouders
van Gorssel d.d. - 7 FEB. 1989

De Secretaris.

5.1.2e

GELDERSE WELSTANDS-
GEEN BEZWAAR

R

22.12.1988

DOSSIERNUMMER

5.1.2e

Schaal: 1:100

Sectie E nr

Datum:

Get: 5.1.2e

Plan voor het vergroten van een kamer
voor De Heer H.L. Brinks
Elftaarsweg 33 Ioppe

AANNEMERSBEDRIJF

5.1.2e

5.1.2e

GORSEL - Tel. 5.1.2e

Legenda toegepaste uitzonderingsgrondslagen

In dit document zijn gegevens geanonimiseerd op grond van:

Wet	Artikel	Omschrijving	Pagina's
Wet open overheid	Art. 5.1 lid 2 sub e	De eerbiediging van de persoonlijke levenssfeer	1