


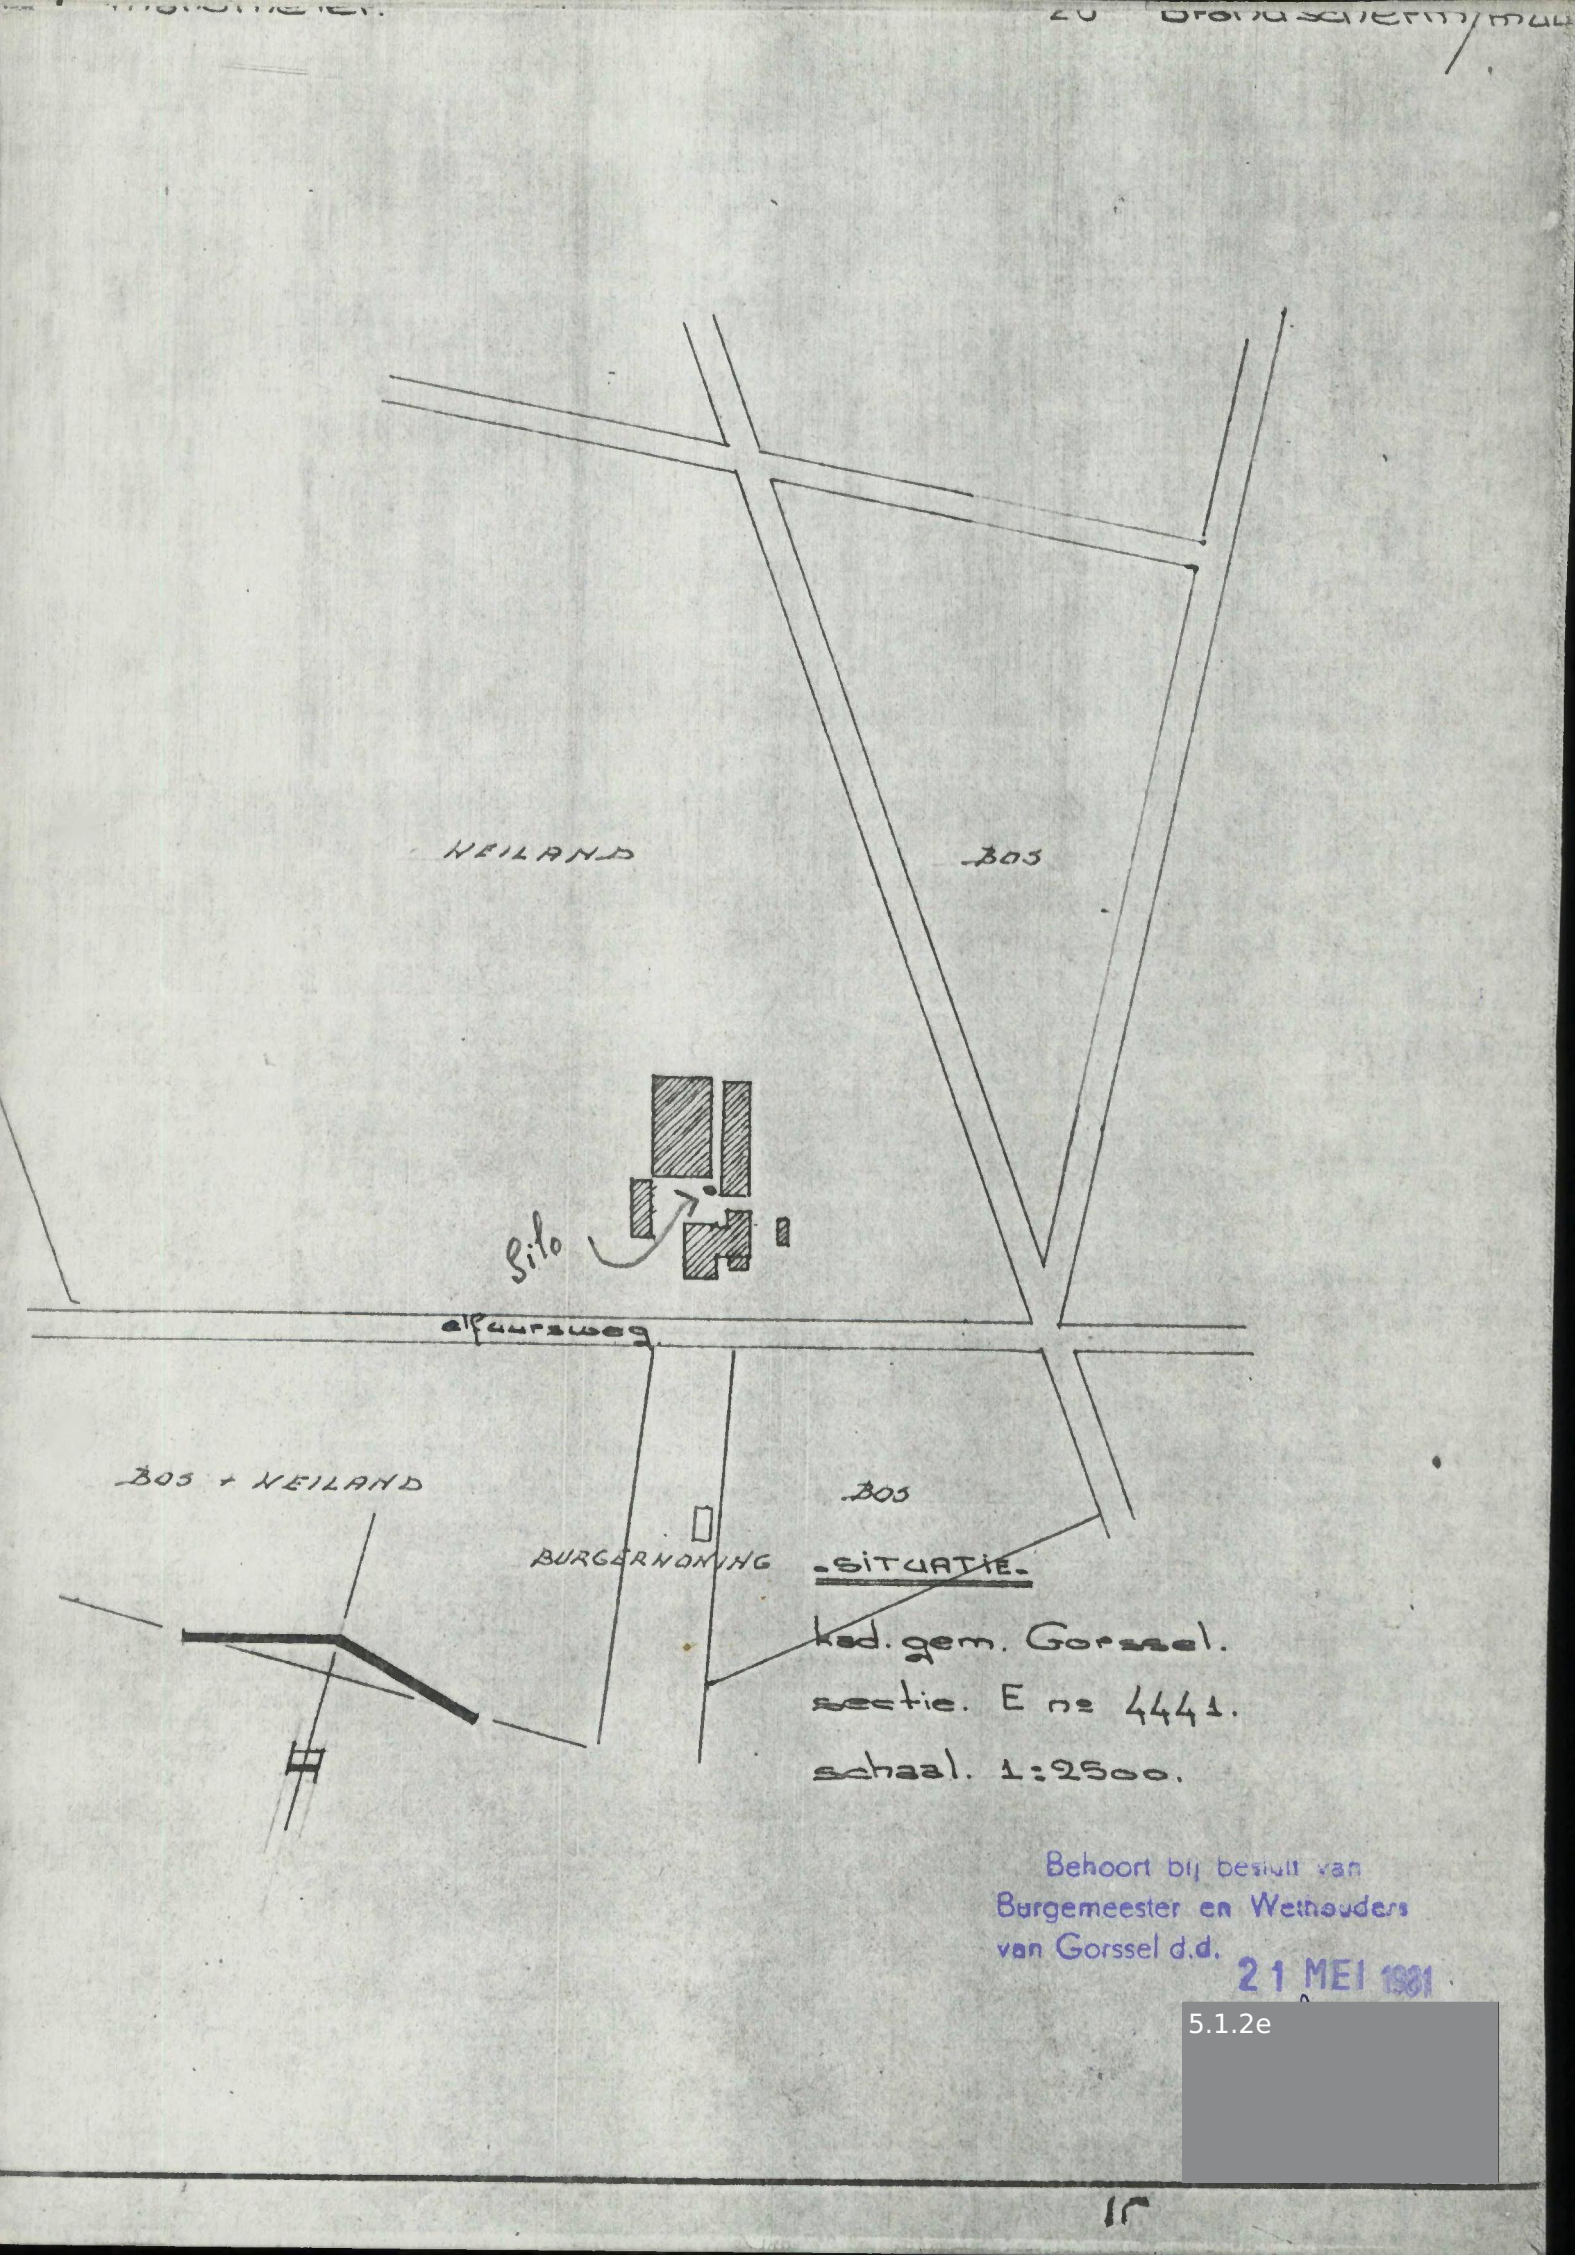

NEILAND

BOS

Silo

ALPENTWEG

BOS + NEILAND

BOS

BURGERWEG

SITUATIE.

kad. gem. Gorssel.

sectie. E no 4441.

schaal. 1:2500.

Behoort bij besluit van
Burgemeester en Wethouders
van Gorssel d.d.

21 MEI 1901

5.1.2e

Legenda toegepaste uitzonderingsgrondslagen

In dit document zijn gegevens geanonimiseerd op grond van:

Wet	Artikel	Omschrijving	Pagina's
Wet open overheid	Art. 5.1 lid 2 sub e	De eerbiediging van de persoonlijke levenssfeer	1