



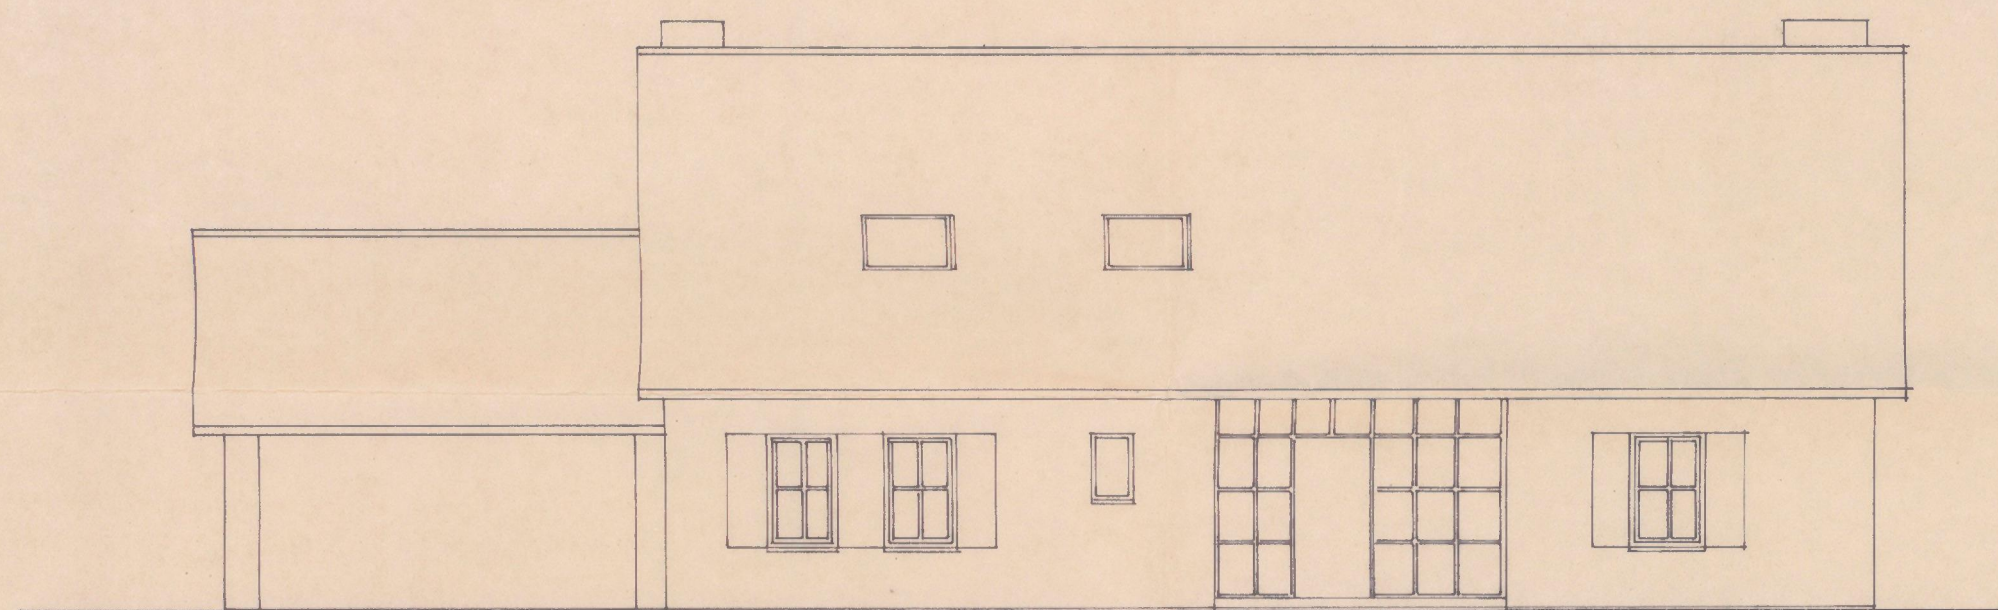


voorgevel bestaand

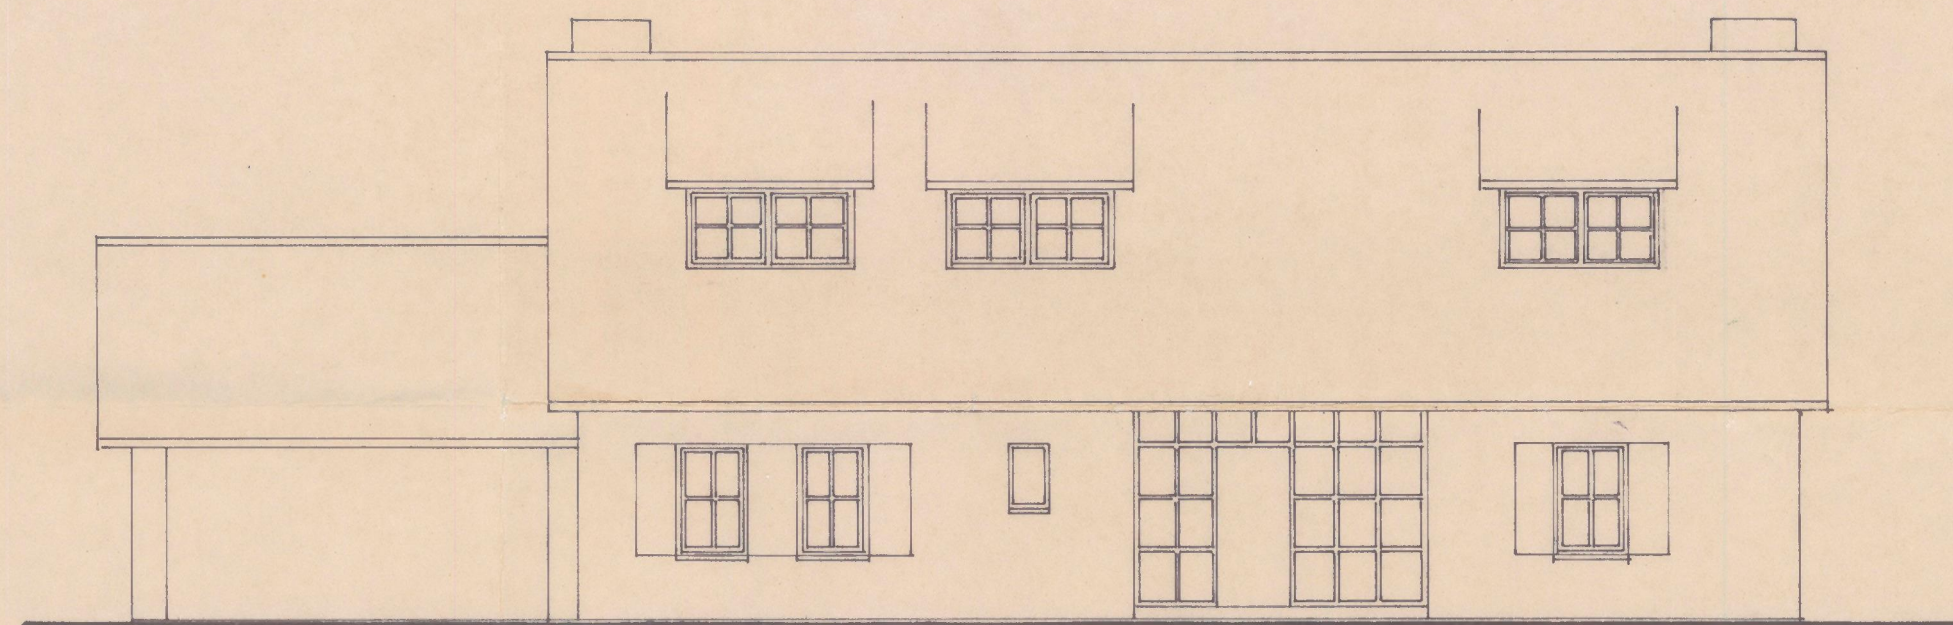

voorgevel nieuw


Behoort bij besluit van
Burgemeester en Wethouders
van Gorssel d.d. 18 NOV. 1985

5.1.2e

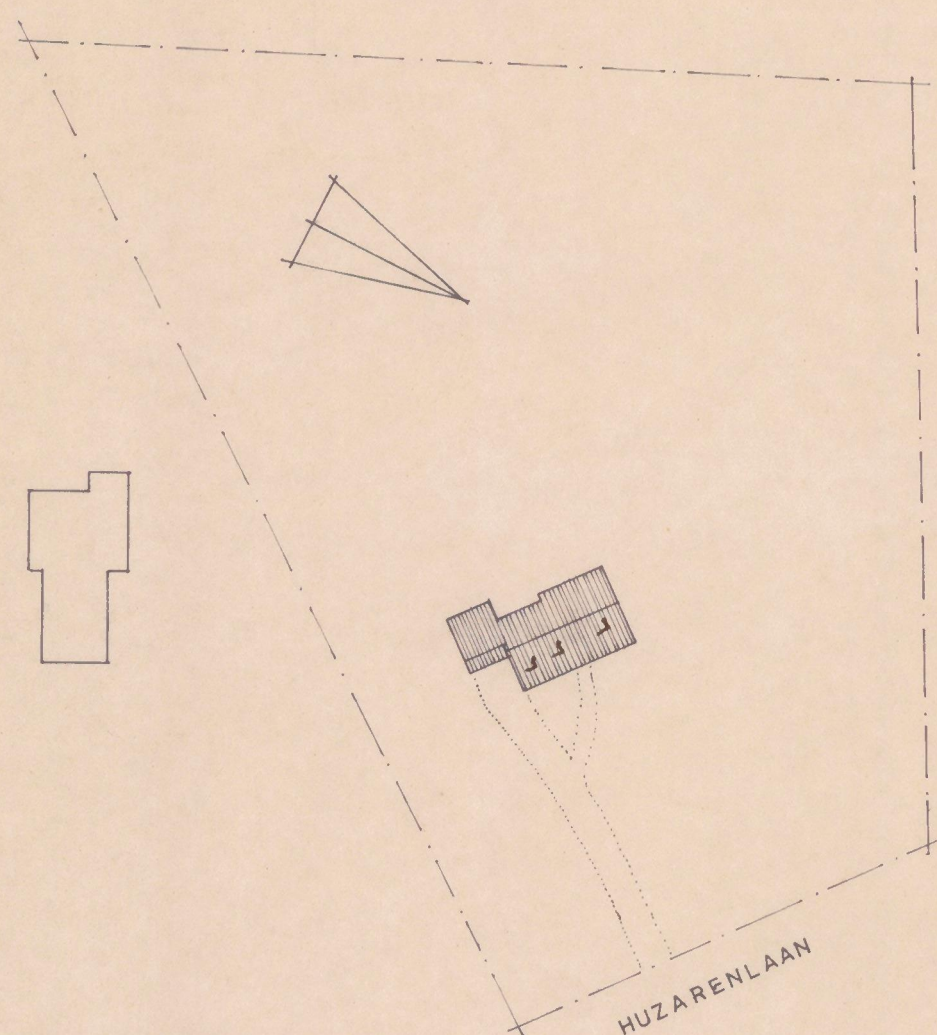


situatie

gem. Gorssel
schaal 1:1000
sectie E nr. 6066

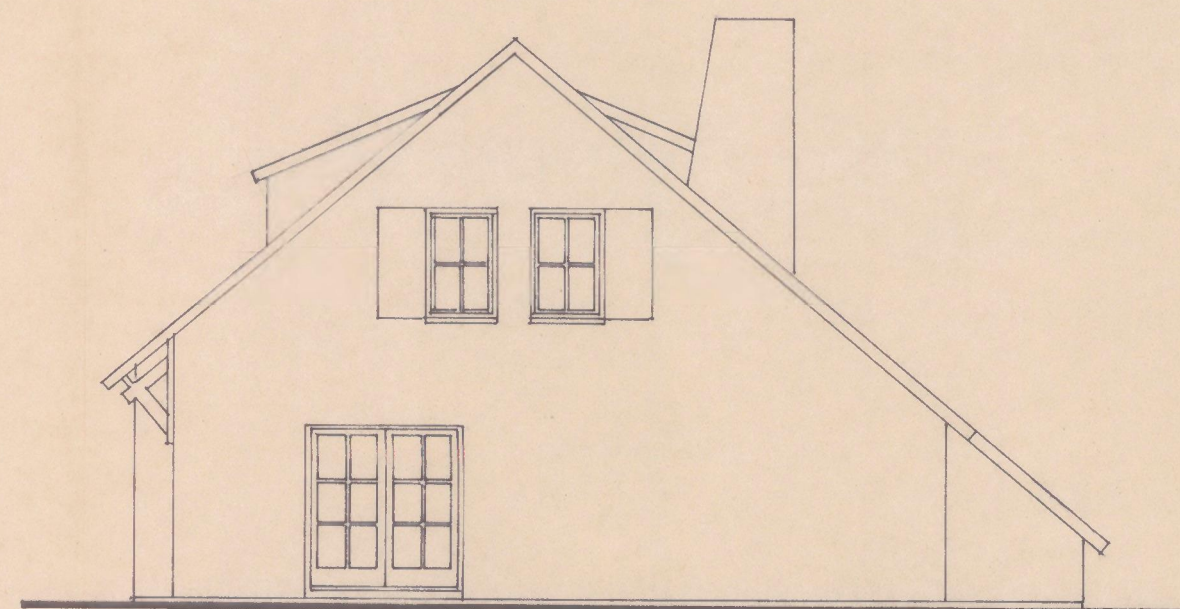

r. zijgevel

HOUTWERK EN PANNEN ALS BESTAAND

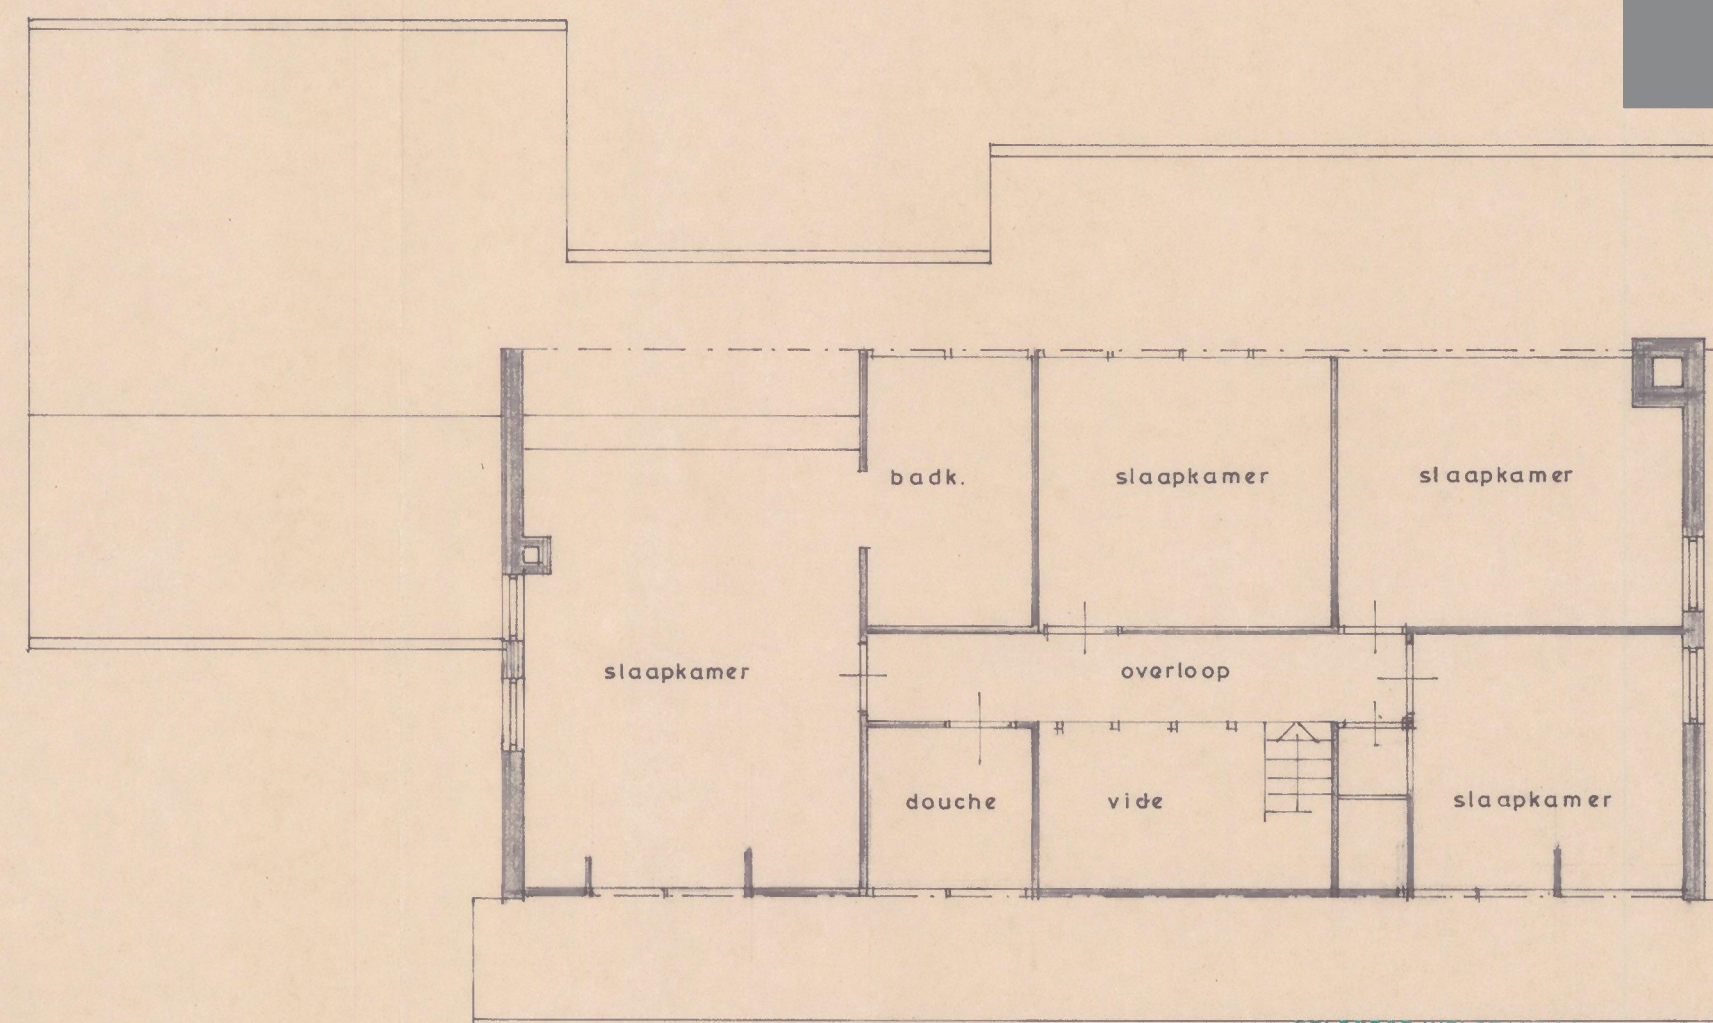

verdieping

GELDERSE WELSTANDSCOMMISSIE
R
W advies d.d. 31 10 1985

5.1.2e

Landhuis Huzarenlaan 19 te Gorssel
WIJZIGING VOORGEVEL

Legenda toegepaste uitzonderingsgrondslagen

In dit document zijn gegevens geanonimiseerd op grond van:

Wet	Artikel	Omschrijving	Pagina's
Wet open overheid	Art. 5.1 lid 2 sub e	De eerbiediging van de persoonlijke levenssfeer	1