
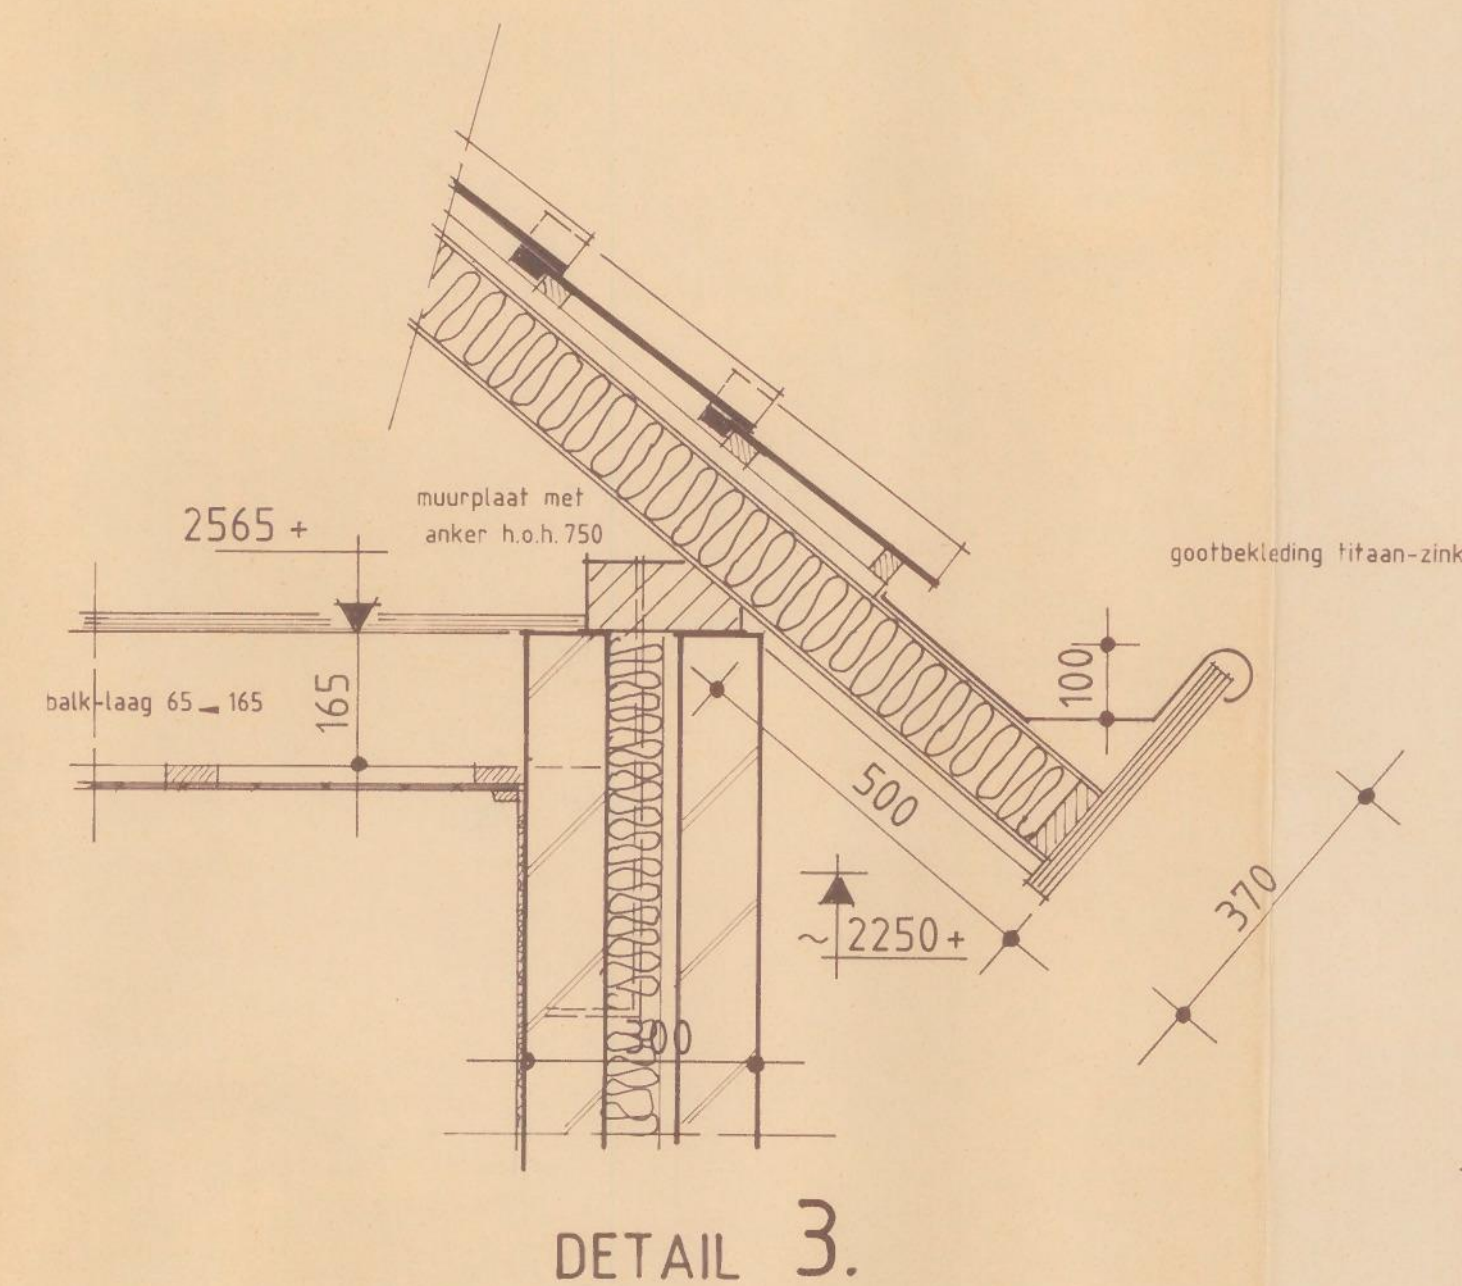
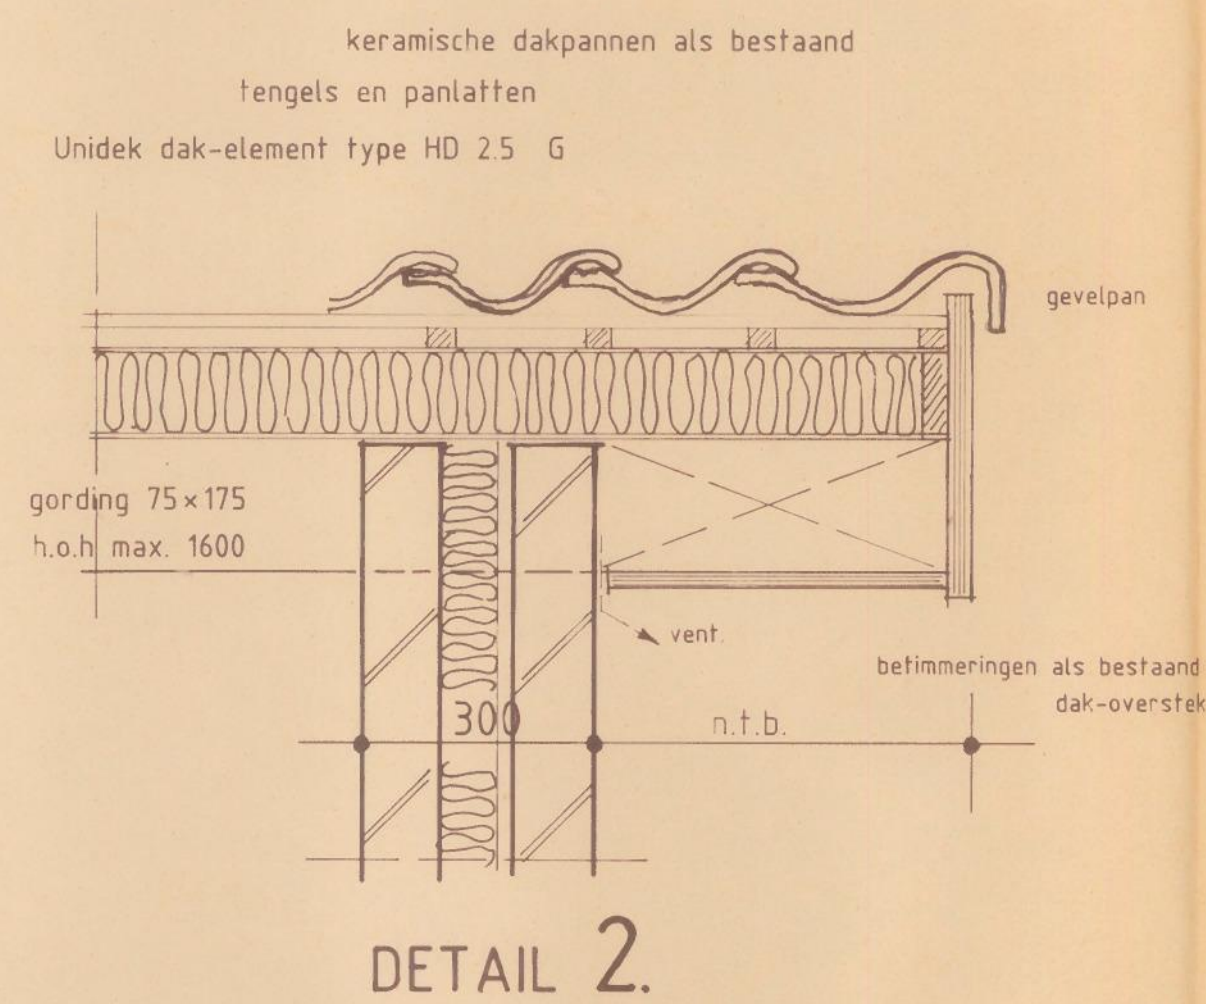


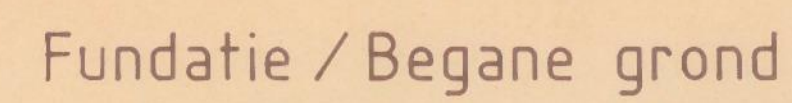

Burgemeester 5.1.2e  
naams deze  
hoofd van de 5.1.2e  
Rechtselijke

|             |                                          |             |                          |
|-------------|------------------------------------------|-------------|--------------------------|
| Project :   | Uitbreiding "Praktijk-ruimte c.a."       |             |                          |
|             | a/d Huzarenlaan 19 te Joppe              |             | gewijzigd :              |
| Onderdeel : | fundatie/beg. grond ; kapplan en details |             | datum : 23 - 10 - '95    |
|             |                                          |             | schaal : 1 a 100; 1 a 10 |
| 5.1.2e      | Architecte                               |             | 5.1.2e                   |
| 5.1.2e      | tel.                                     |             |                          |
| 5.1.2e      | Driebergen                               | fax. 5.1.2e | afmeting : 50 x 84 cm.   |

# Legenda toegepaste uitzonderingsgrondslagen

In dit document zijn gegevens geanonimiseerd op grond van:

| Wet               | Artikel              | Omschrijving                                    | Pagina's |
|-------------------|----------------------|-------------------------------------------------|----------|
| Wet open overheid | Art. 5.1 lid 2 sub e | De eerbiediging van de persoonlijke levenssfeer | 1        |