




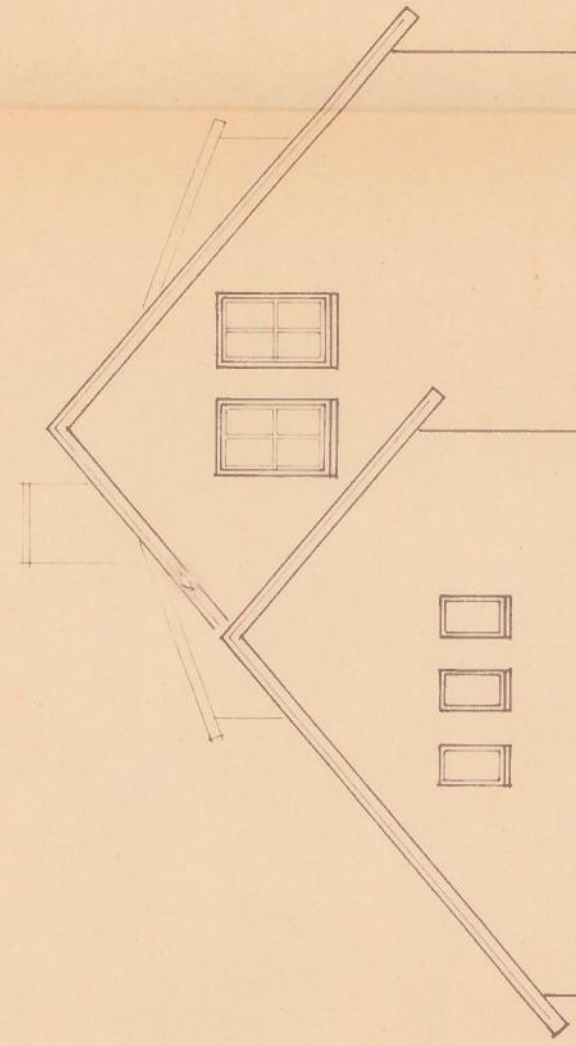


Linkerzijgevel

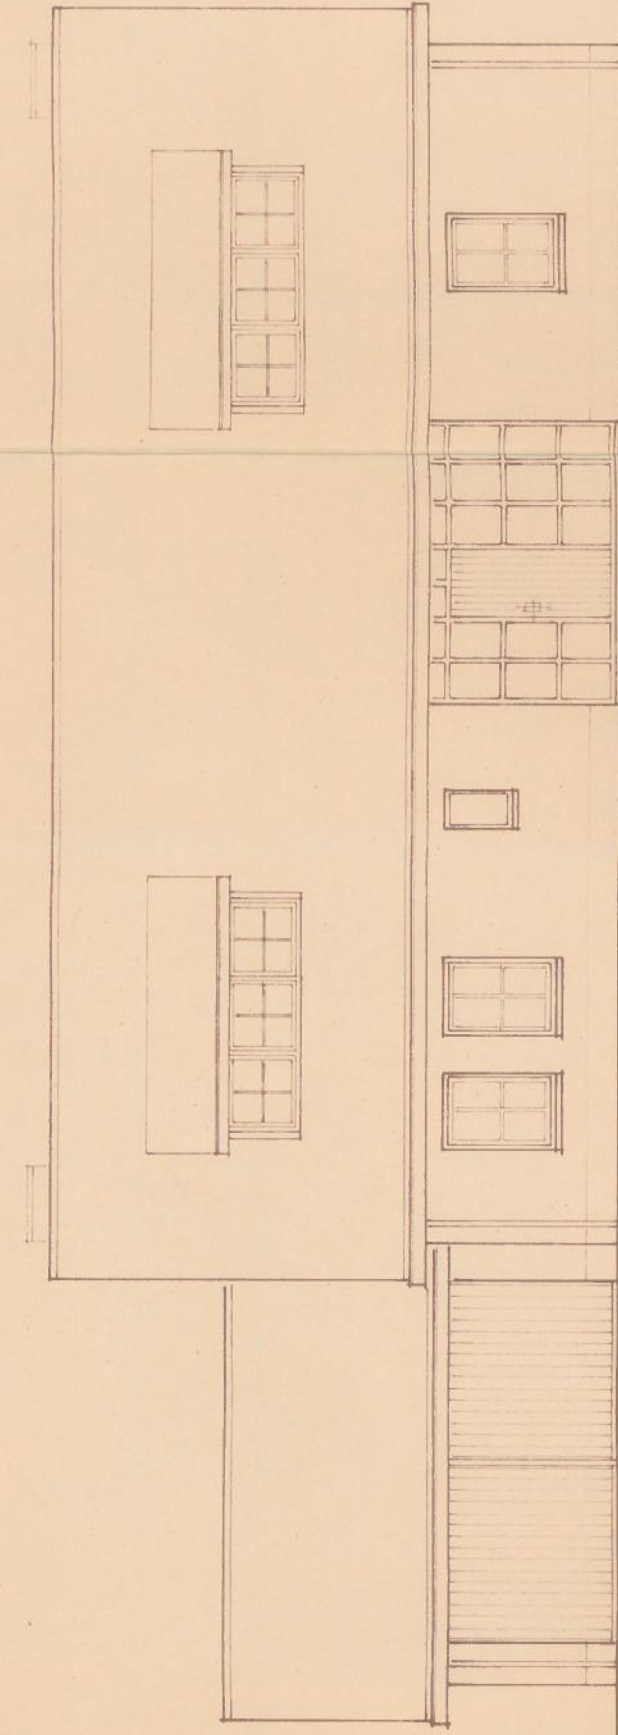


Voorgevel

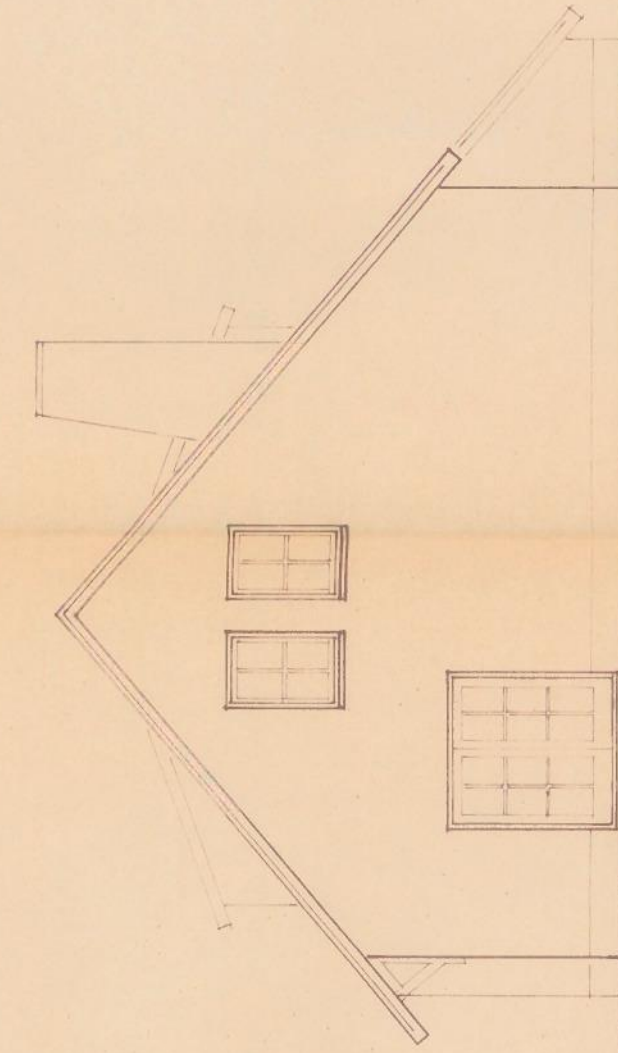


Rechterzijgevel

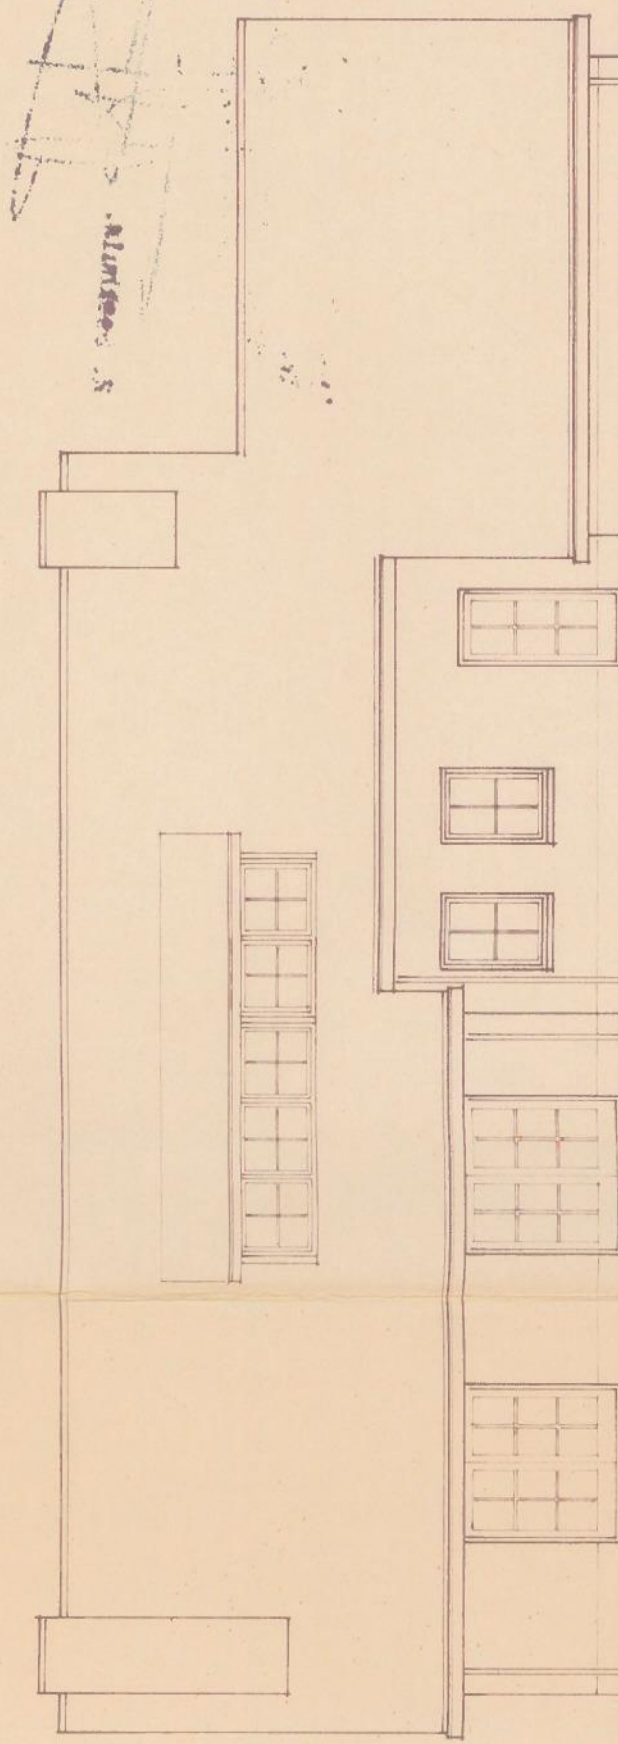


Achtergevel

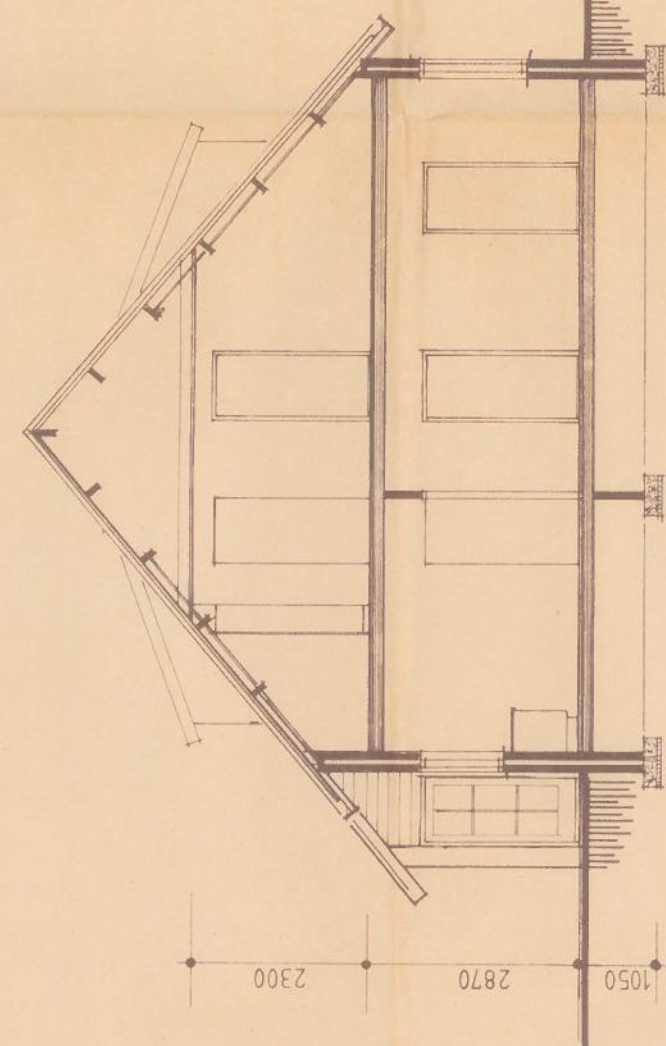

Doorsnede 1

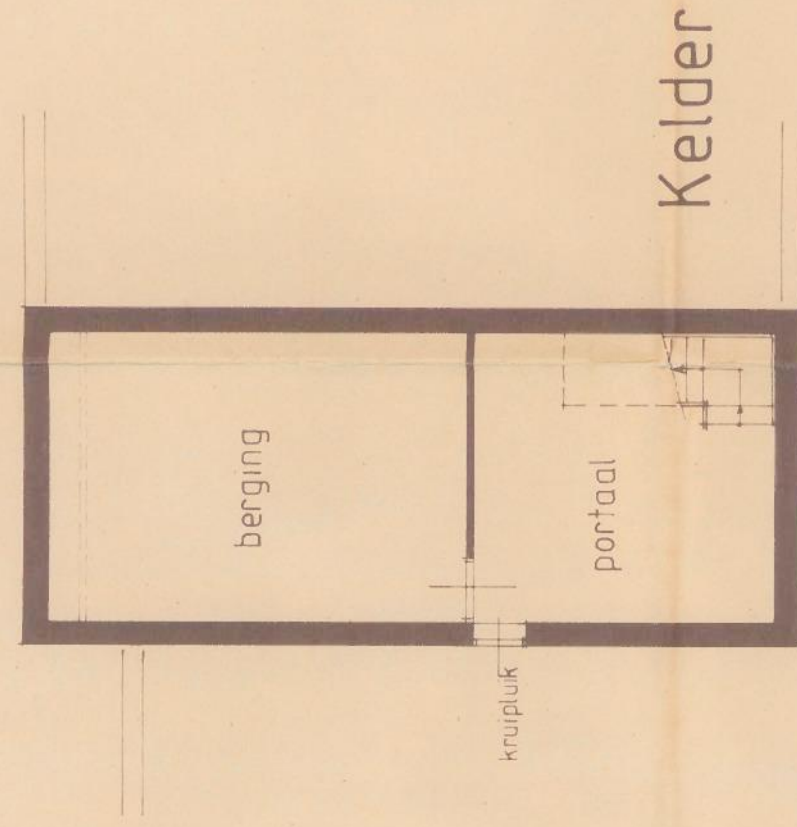


Kelder

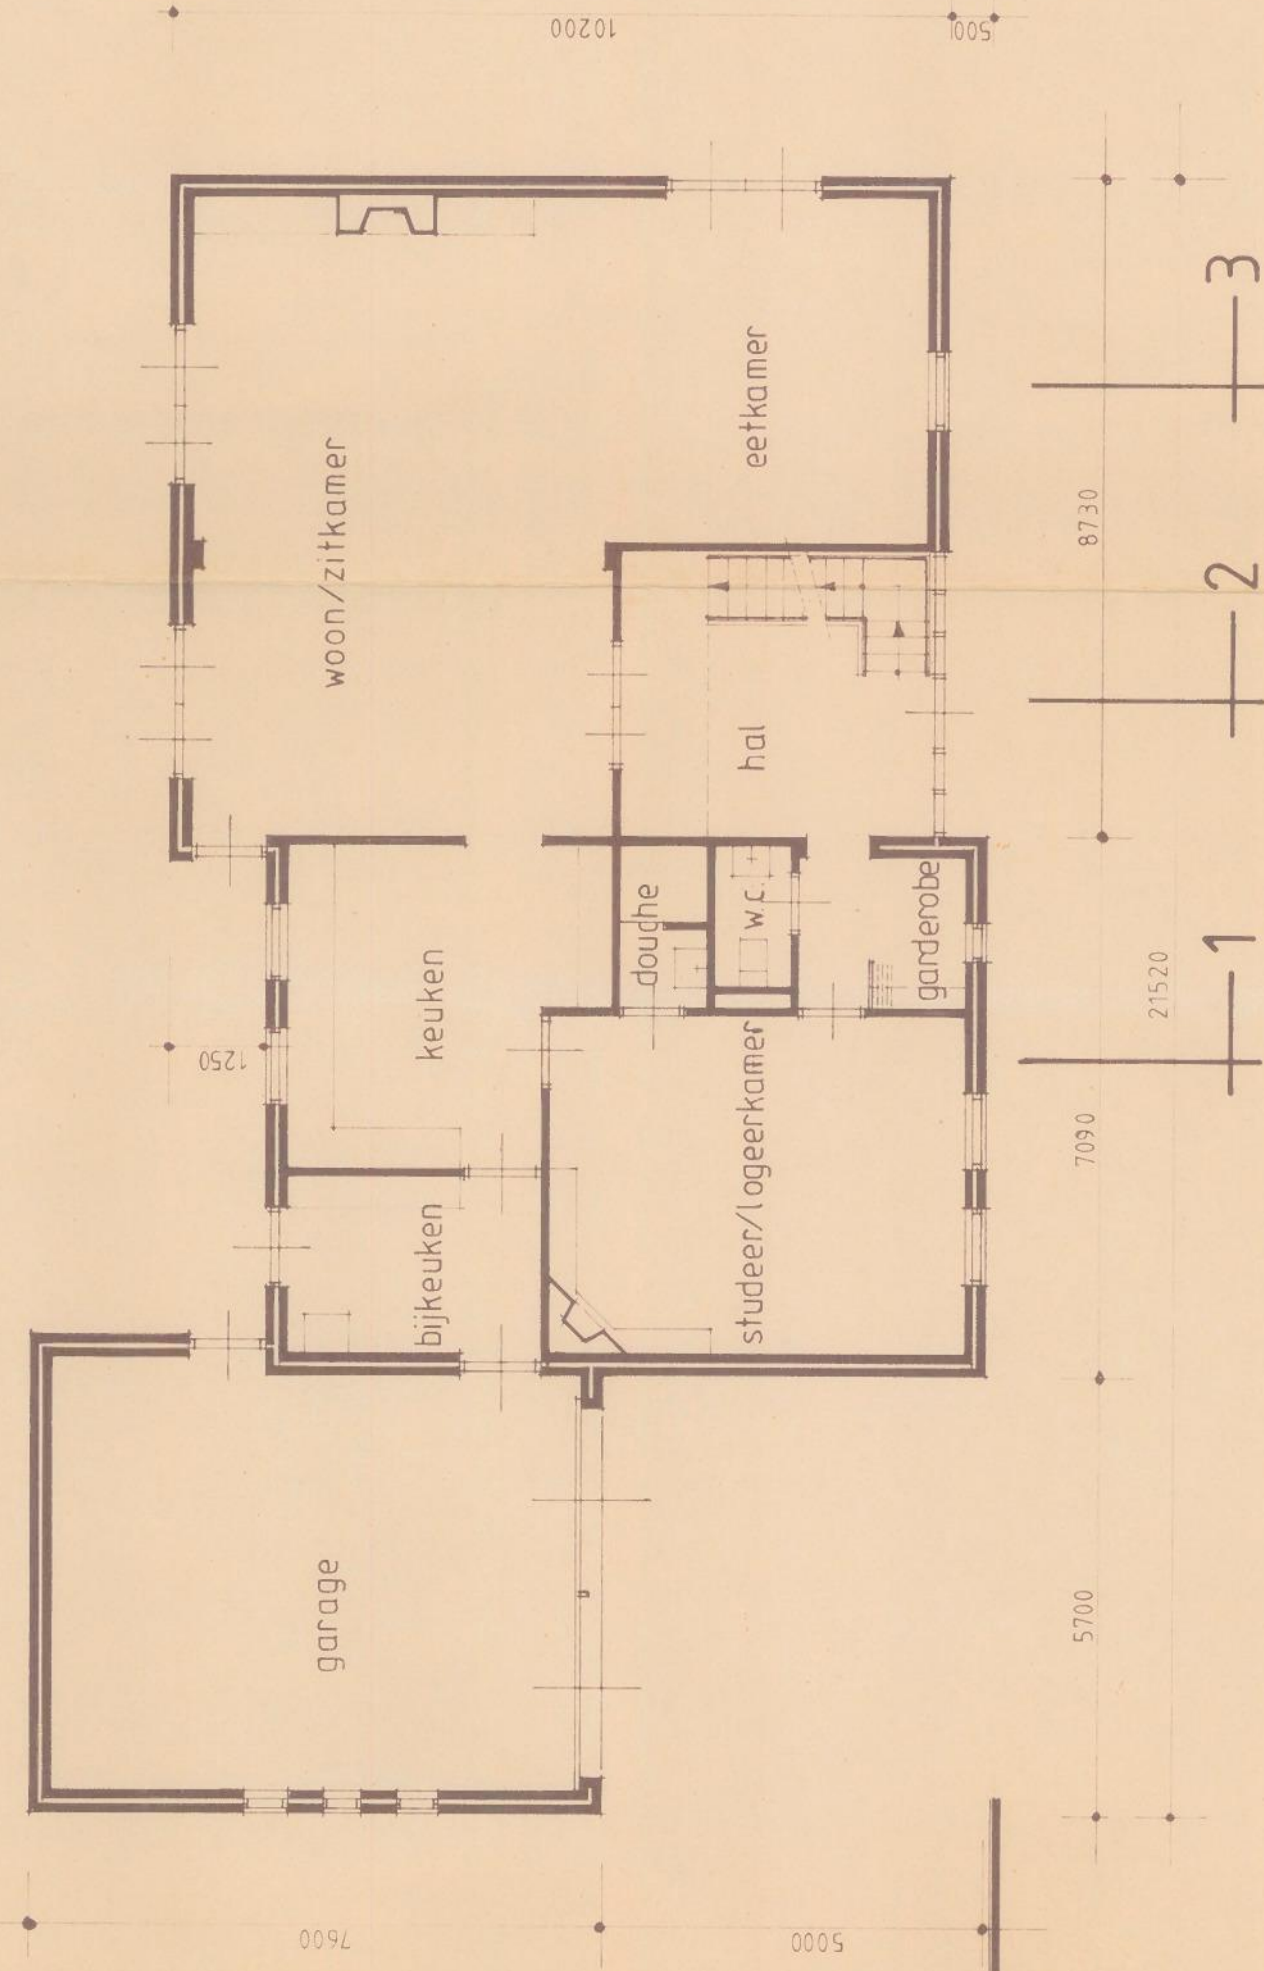


Beganegrond


Totaal bebouwd oppervlak 201,60 m² (inclusief 45,21 m² garage)

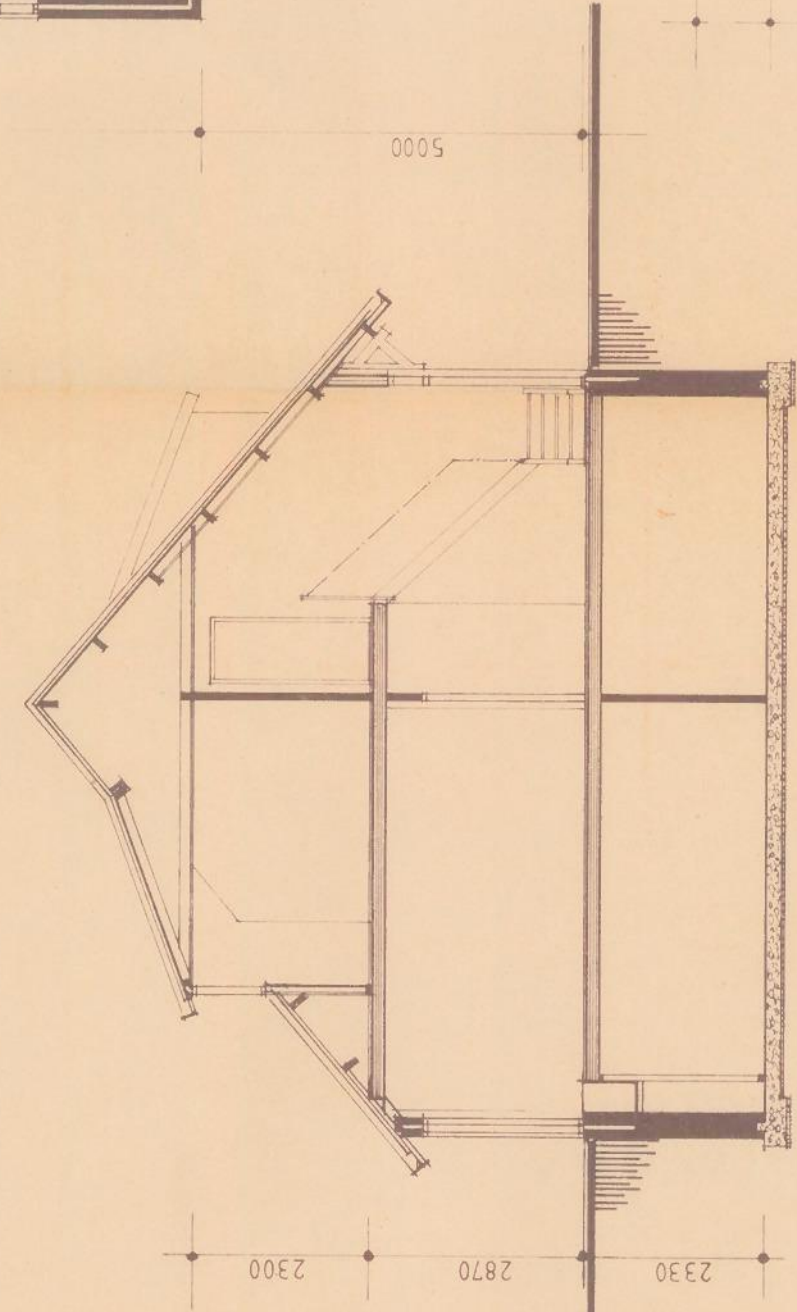


Doorsnede 2

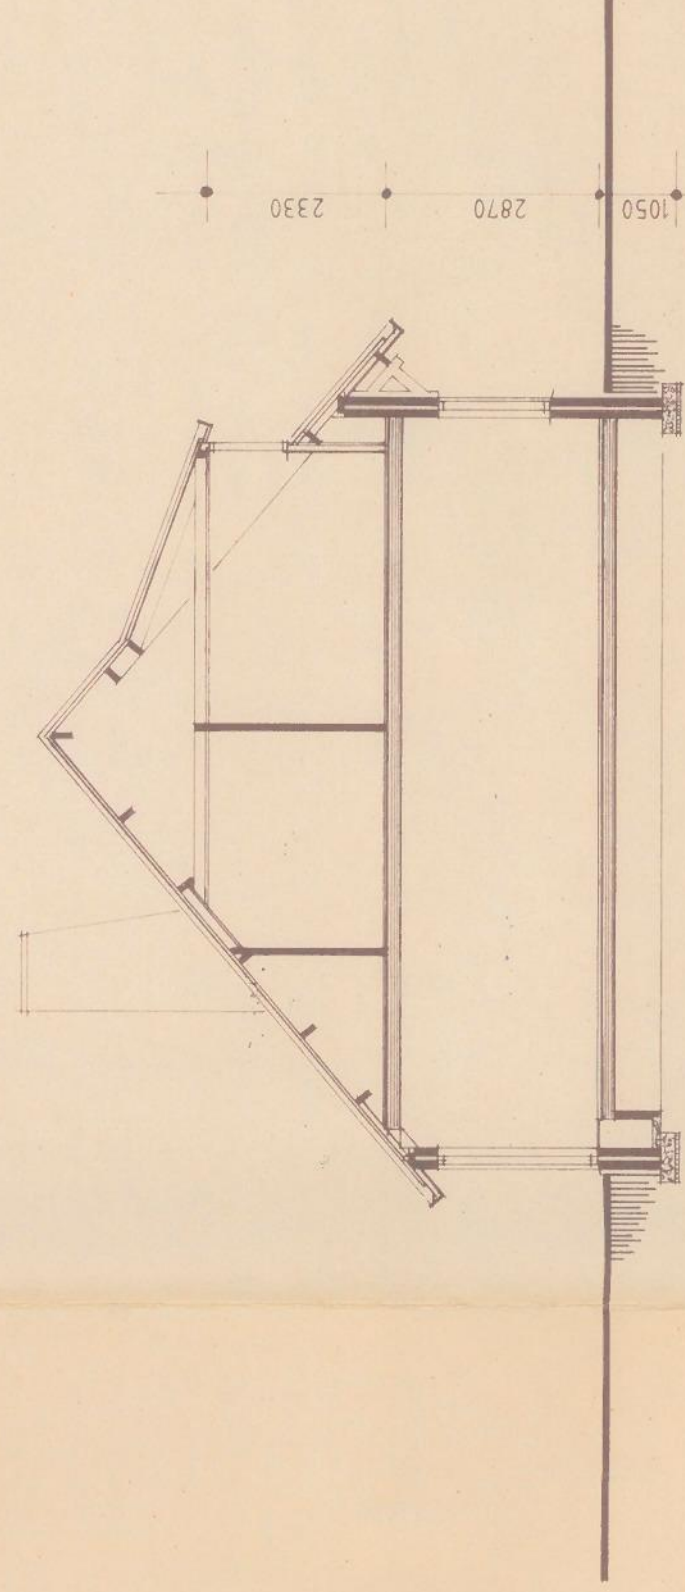

Doorsnede 3

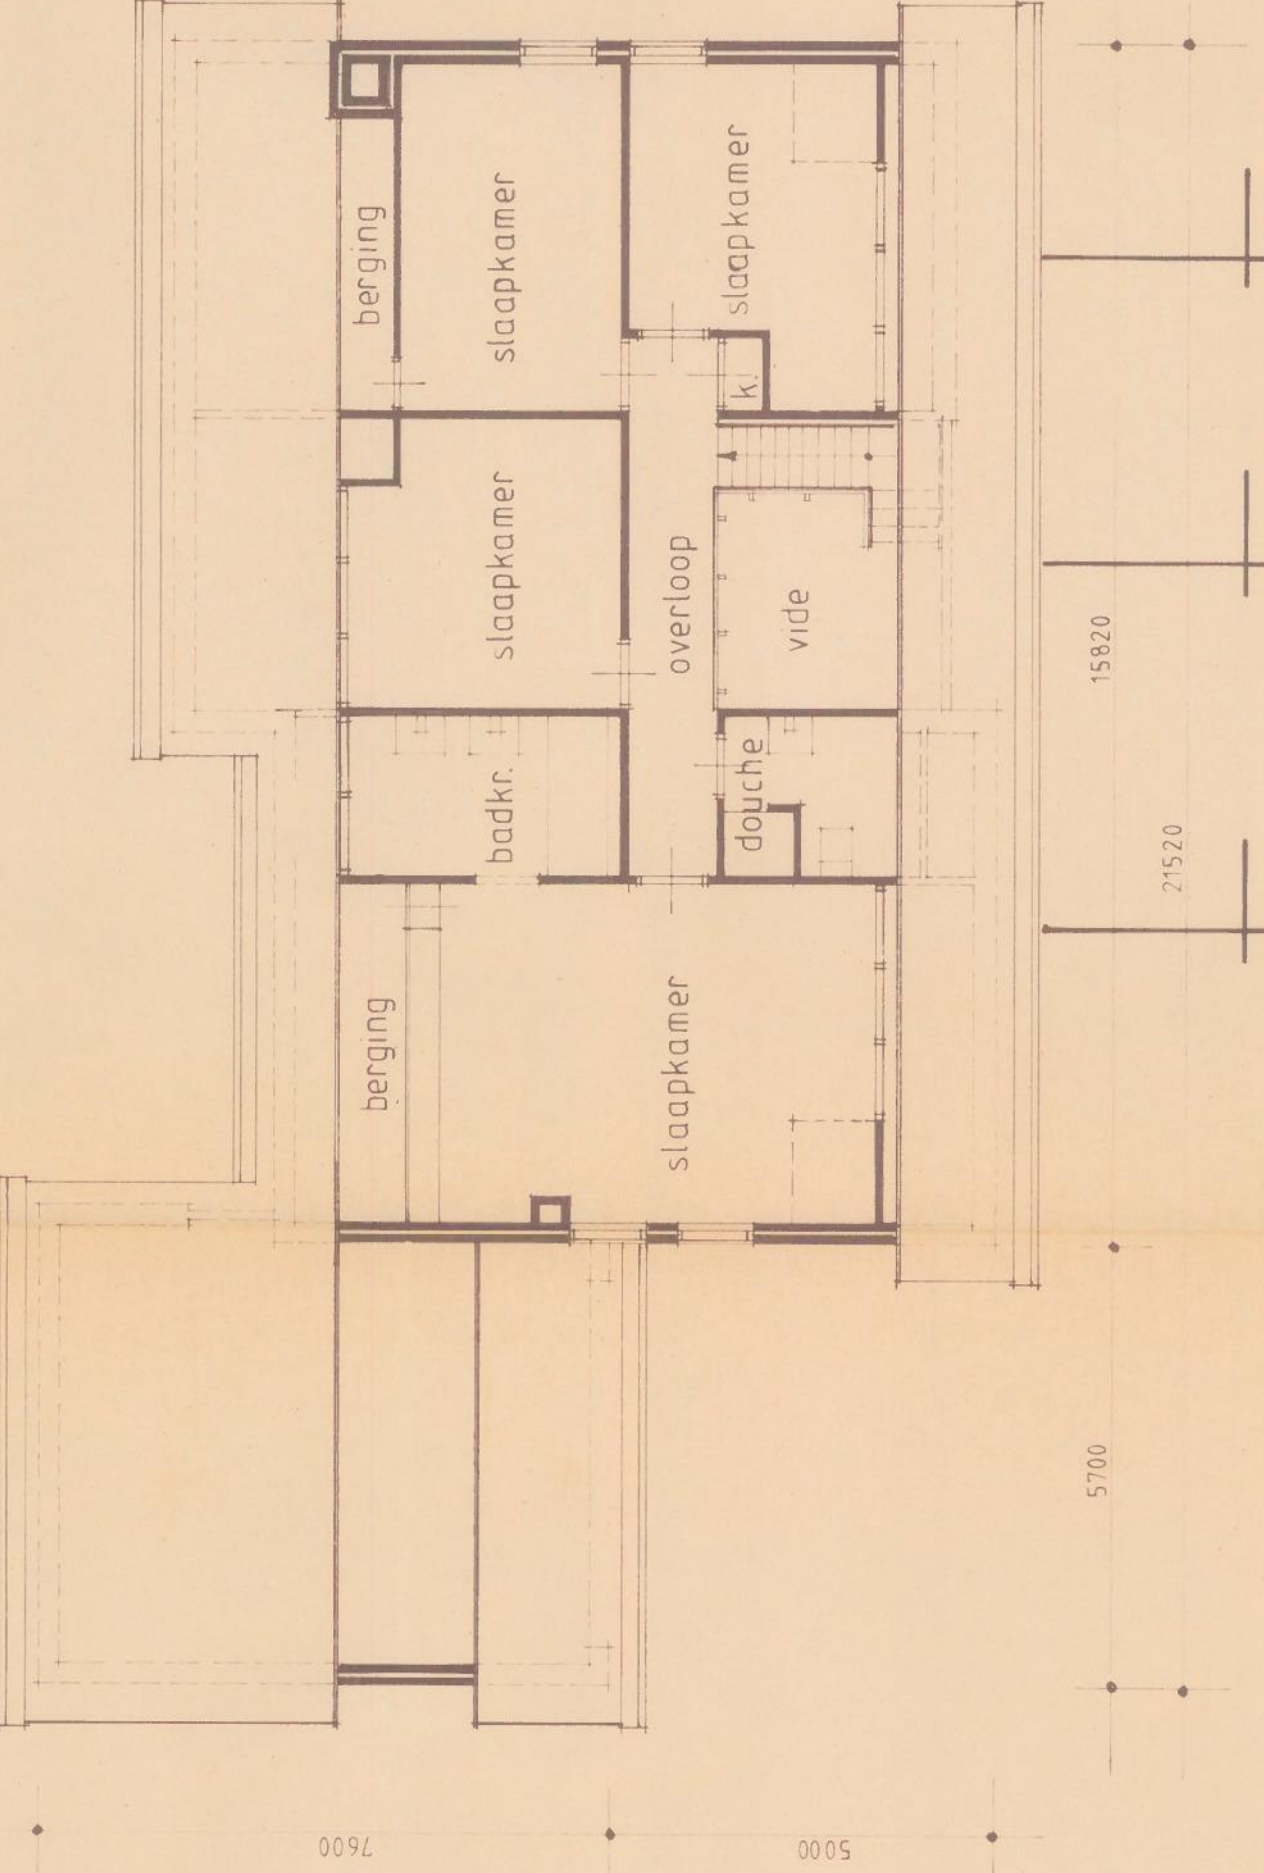

Verdieping

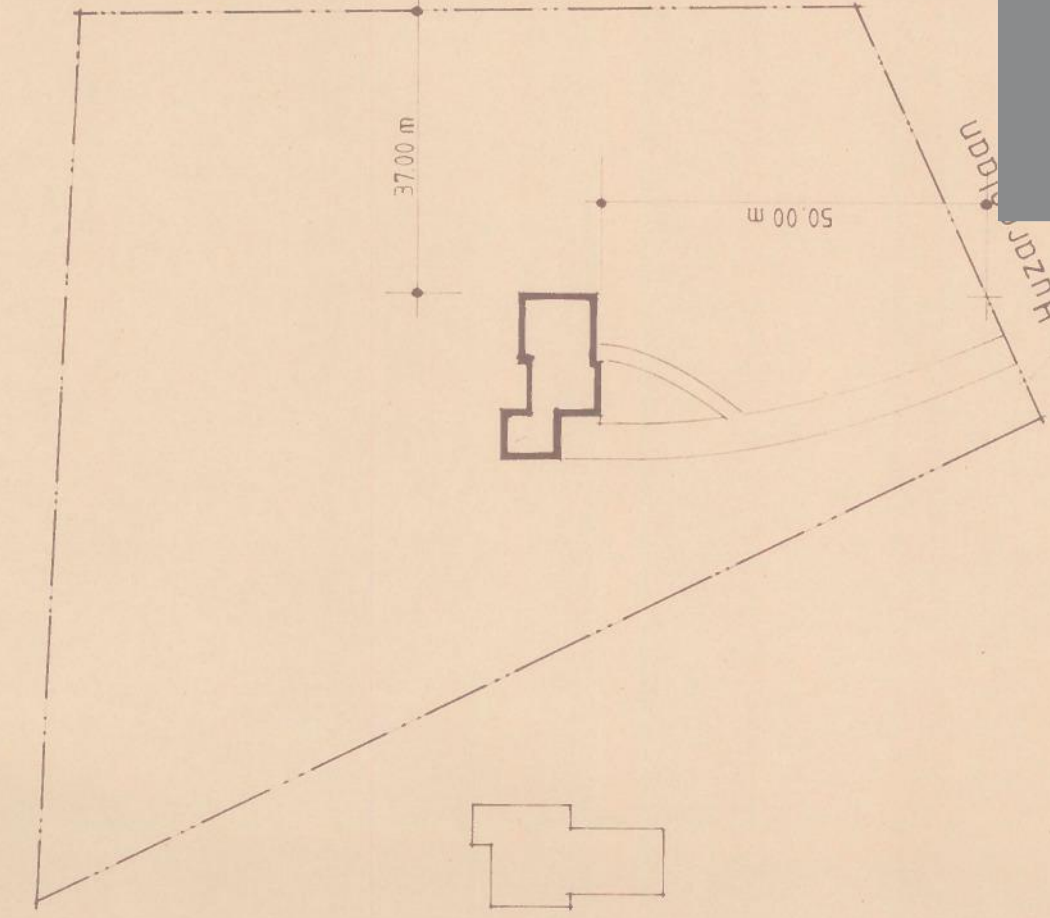

Situatie 1 a 1000

kad bekend: gemeente Gorssel
sectie E, nr. 5066



5.1.2e



Architecten bv.
Lookant 20, 3971 PK Driebergen — tel. 03438 - 18414

Landhuis

Huzarenlaan 19 — Gorssel


bestaande toestand — tek. nr. 1

schaal 1 a 100 — dd. 21 - 08 - '95

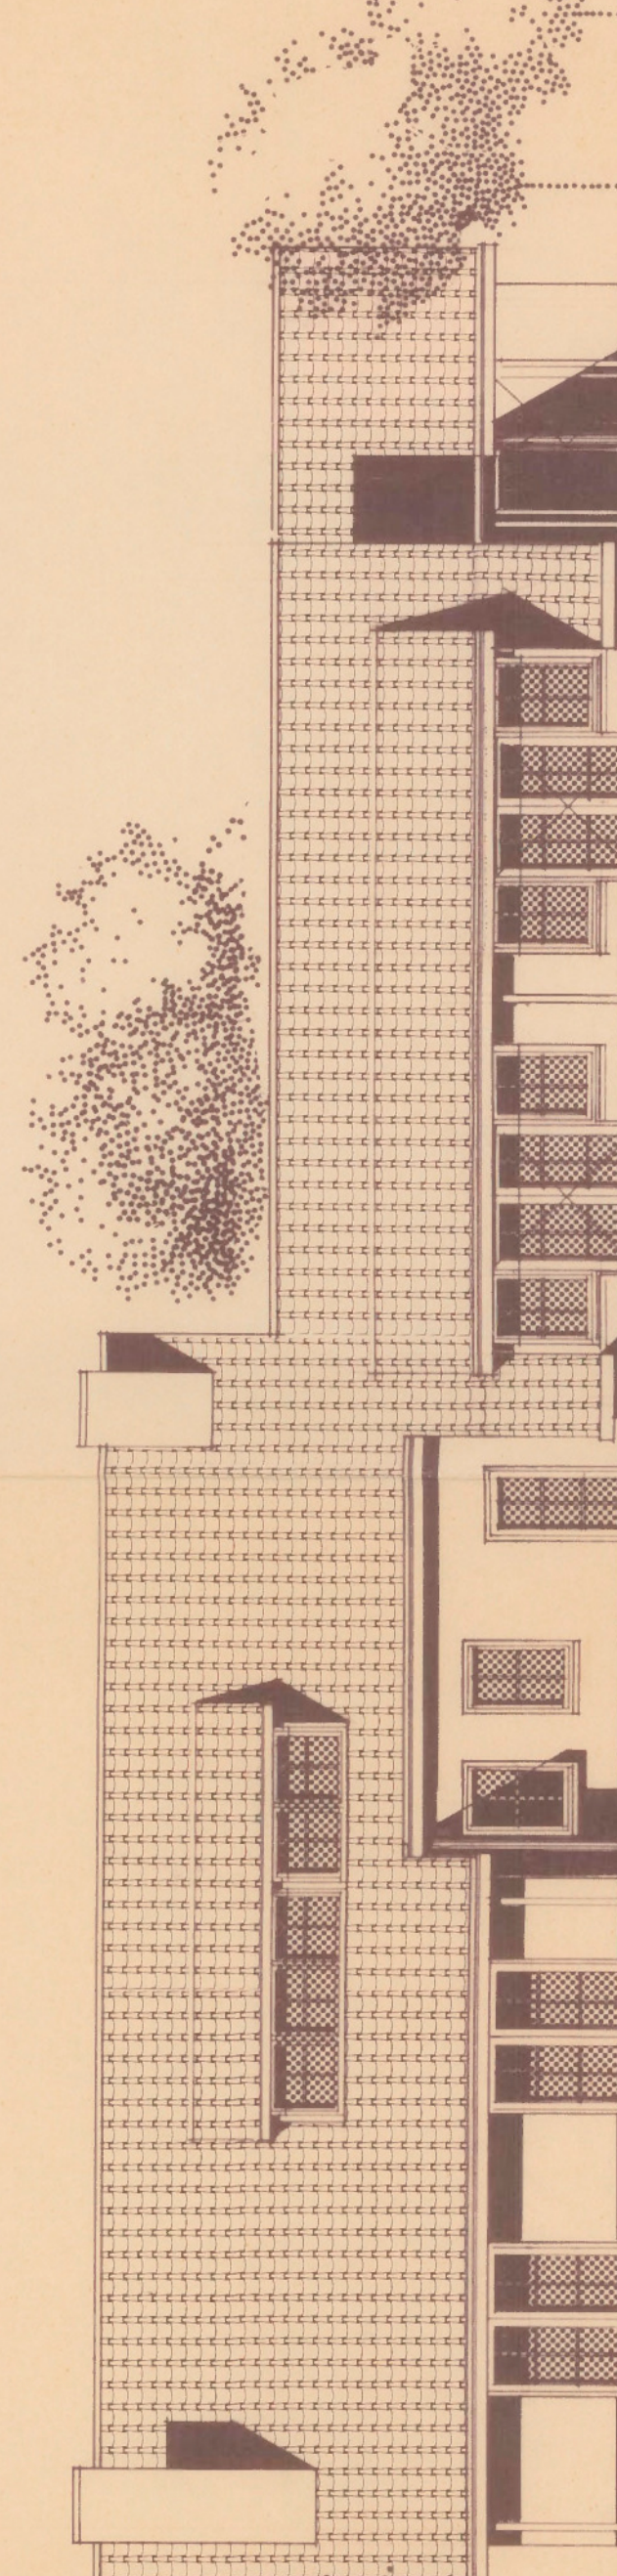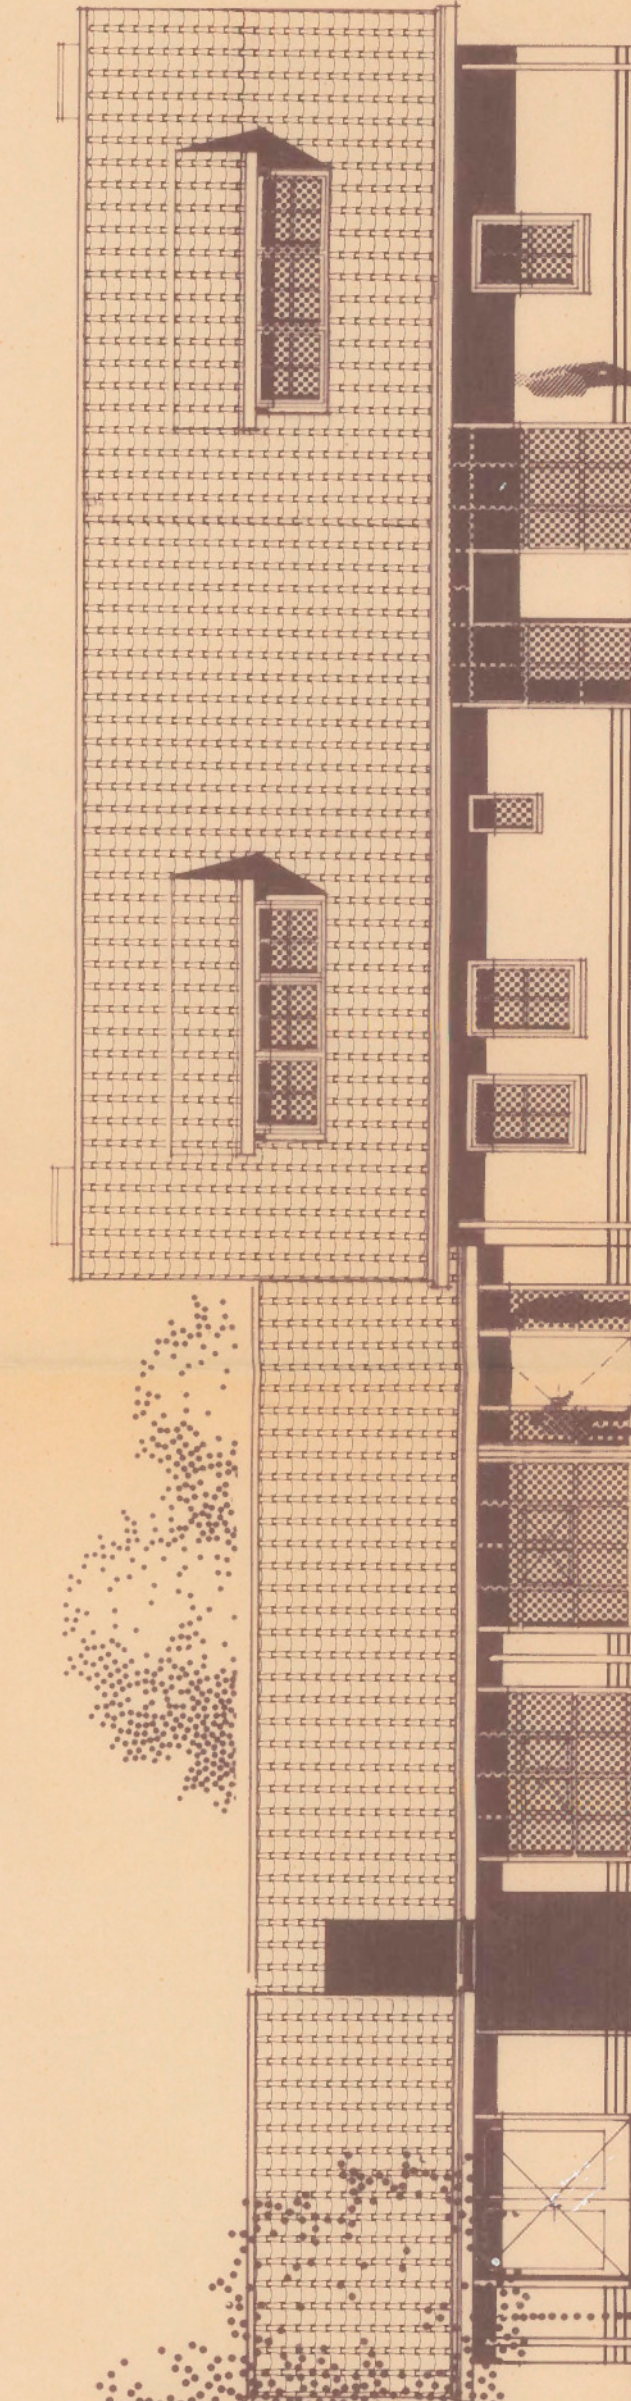


Achter-gevel

- Renvooi materialen / kleuren :
- gevel-plint : hardgraauw paars
 - gevel-metselwerken als bestaand
 - houten kozijnen, ramen en deuren als bestaand
 - goot-/boordelen als bestaand
 - keramische dakpannen als bestaand

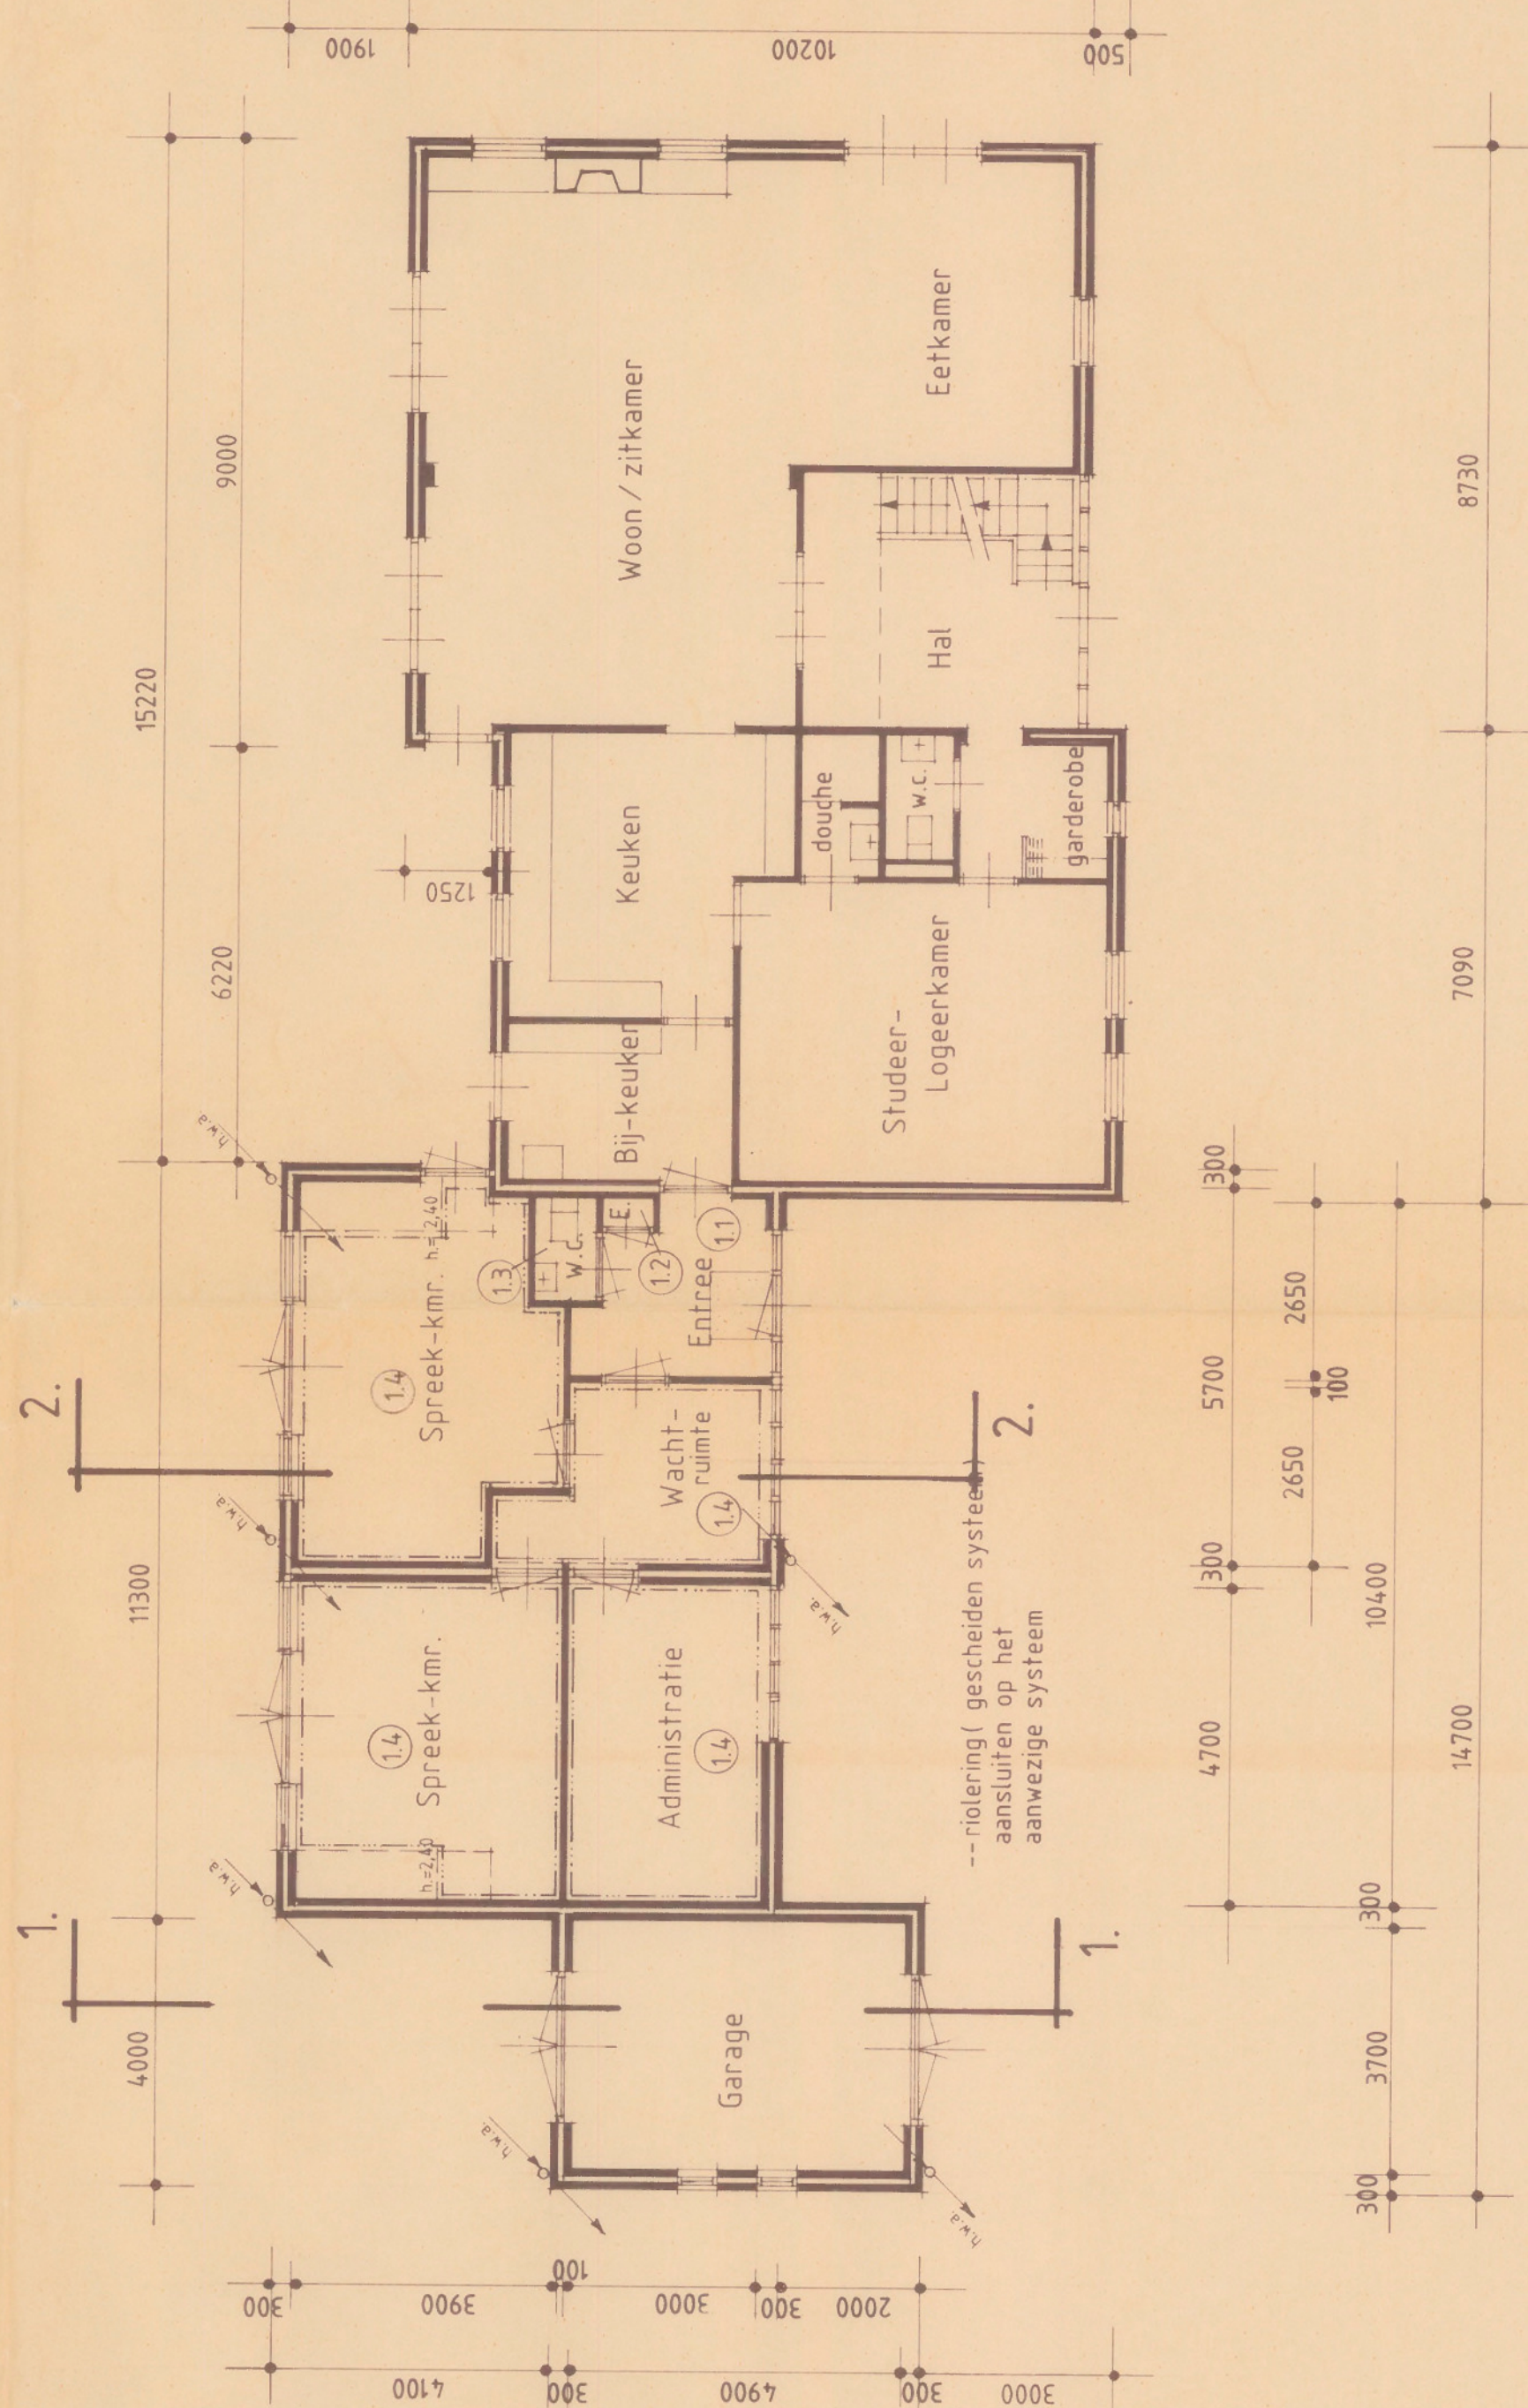



- isolatie-plaatvloer R_c = minimaal 2,5 m²K/W
- gevel-spouwmuur met isolatieplaat R_c = minimaal 2,5 m²K/W
- isolierend dak-element "Unidek" type HD 25(g)

R_c-waarde : 2,5 m²K/W

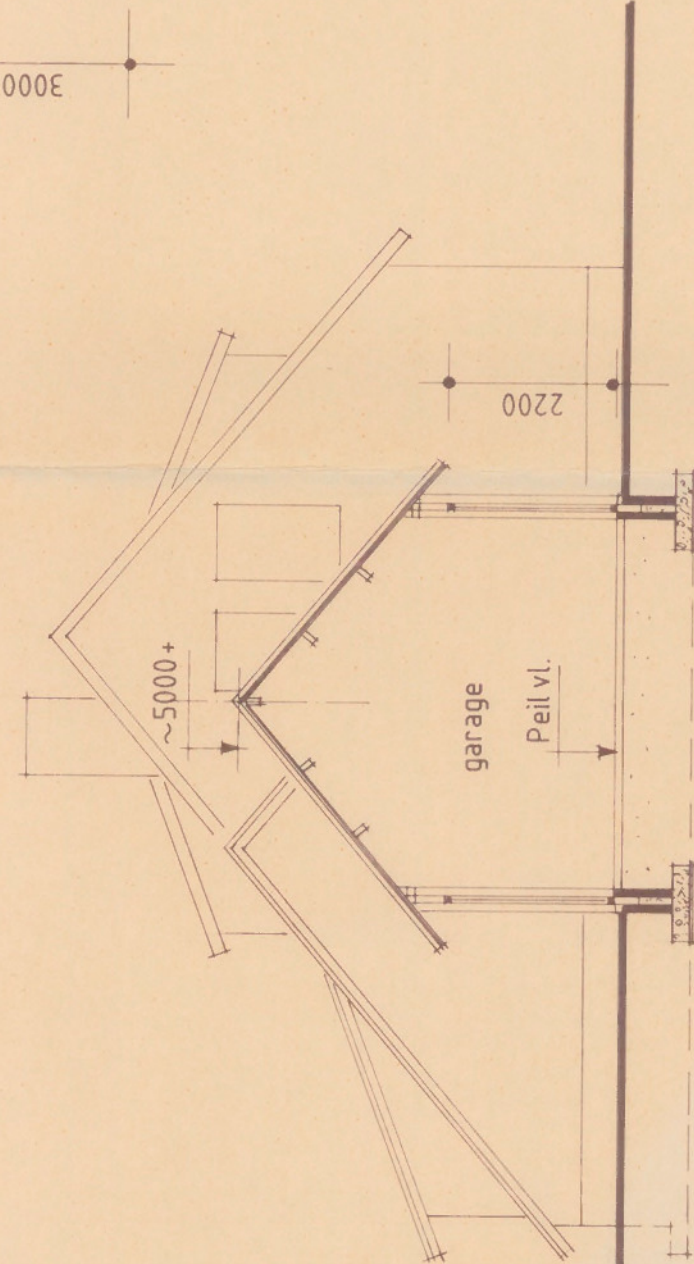

Doorsnede 1.-1.

- betonklinkers in 't zand
- spouwmuuren ongeïsoleerd
- dakbeschoot - konstruktie-plek

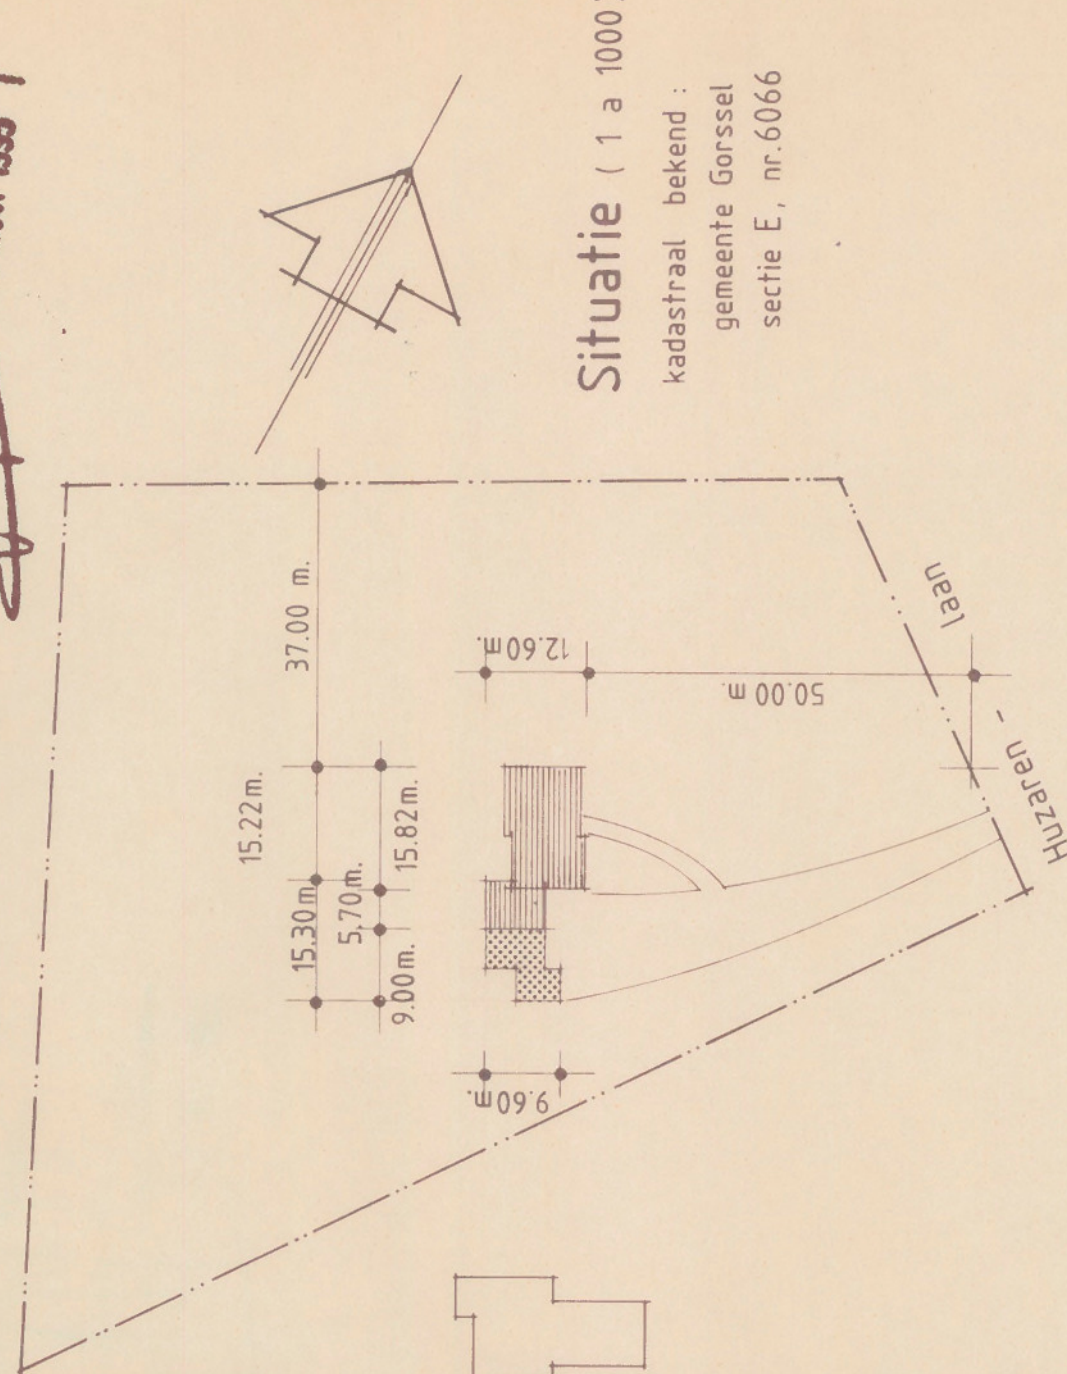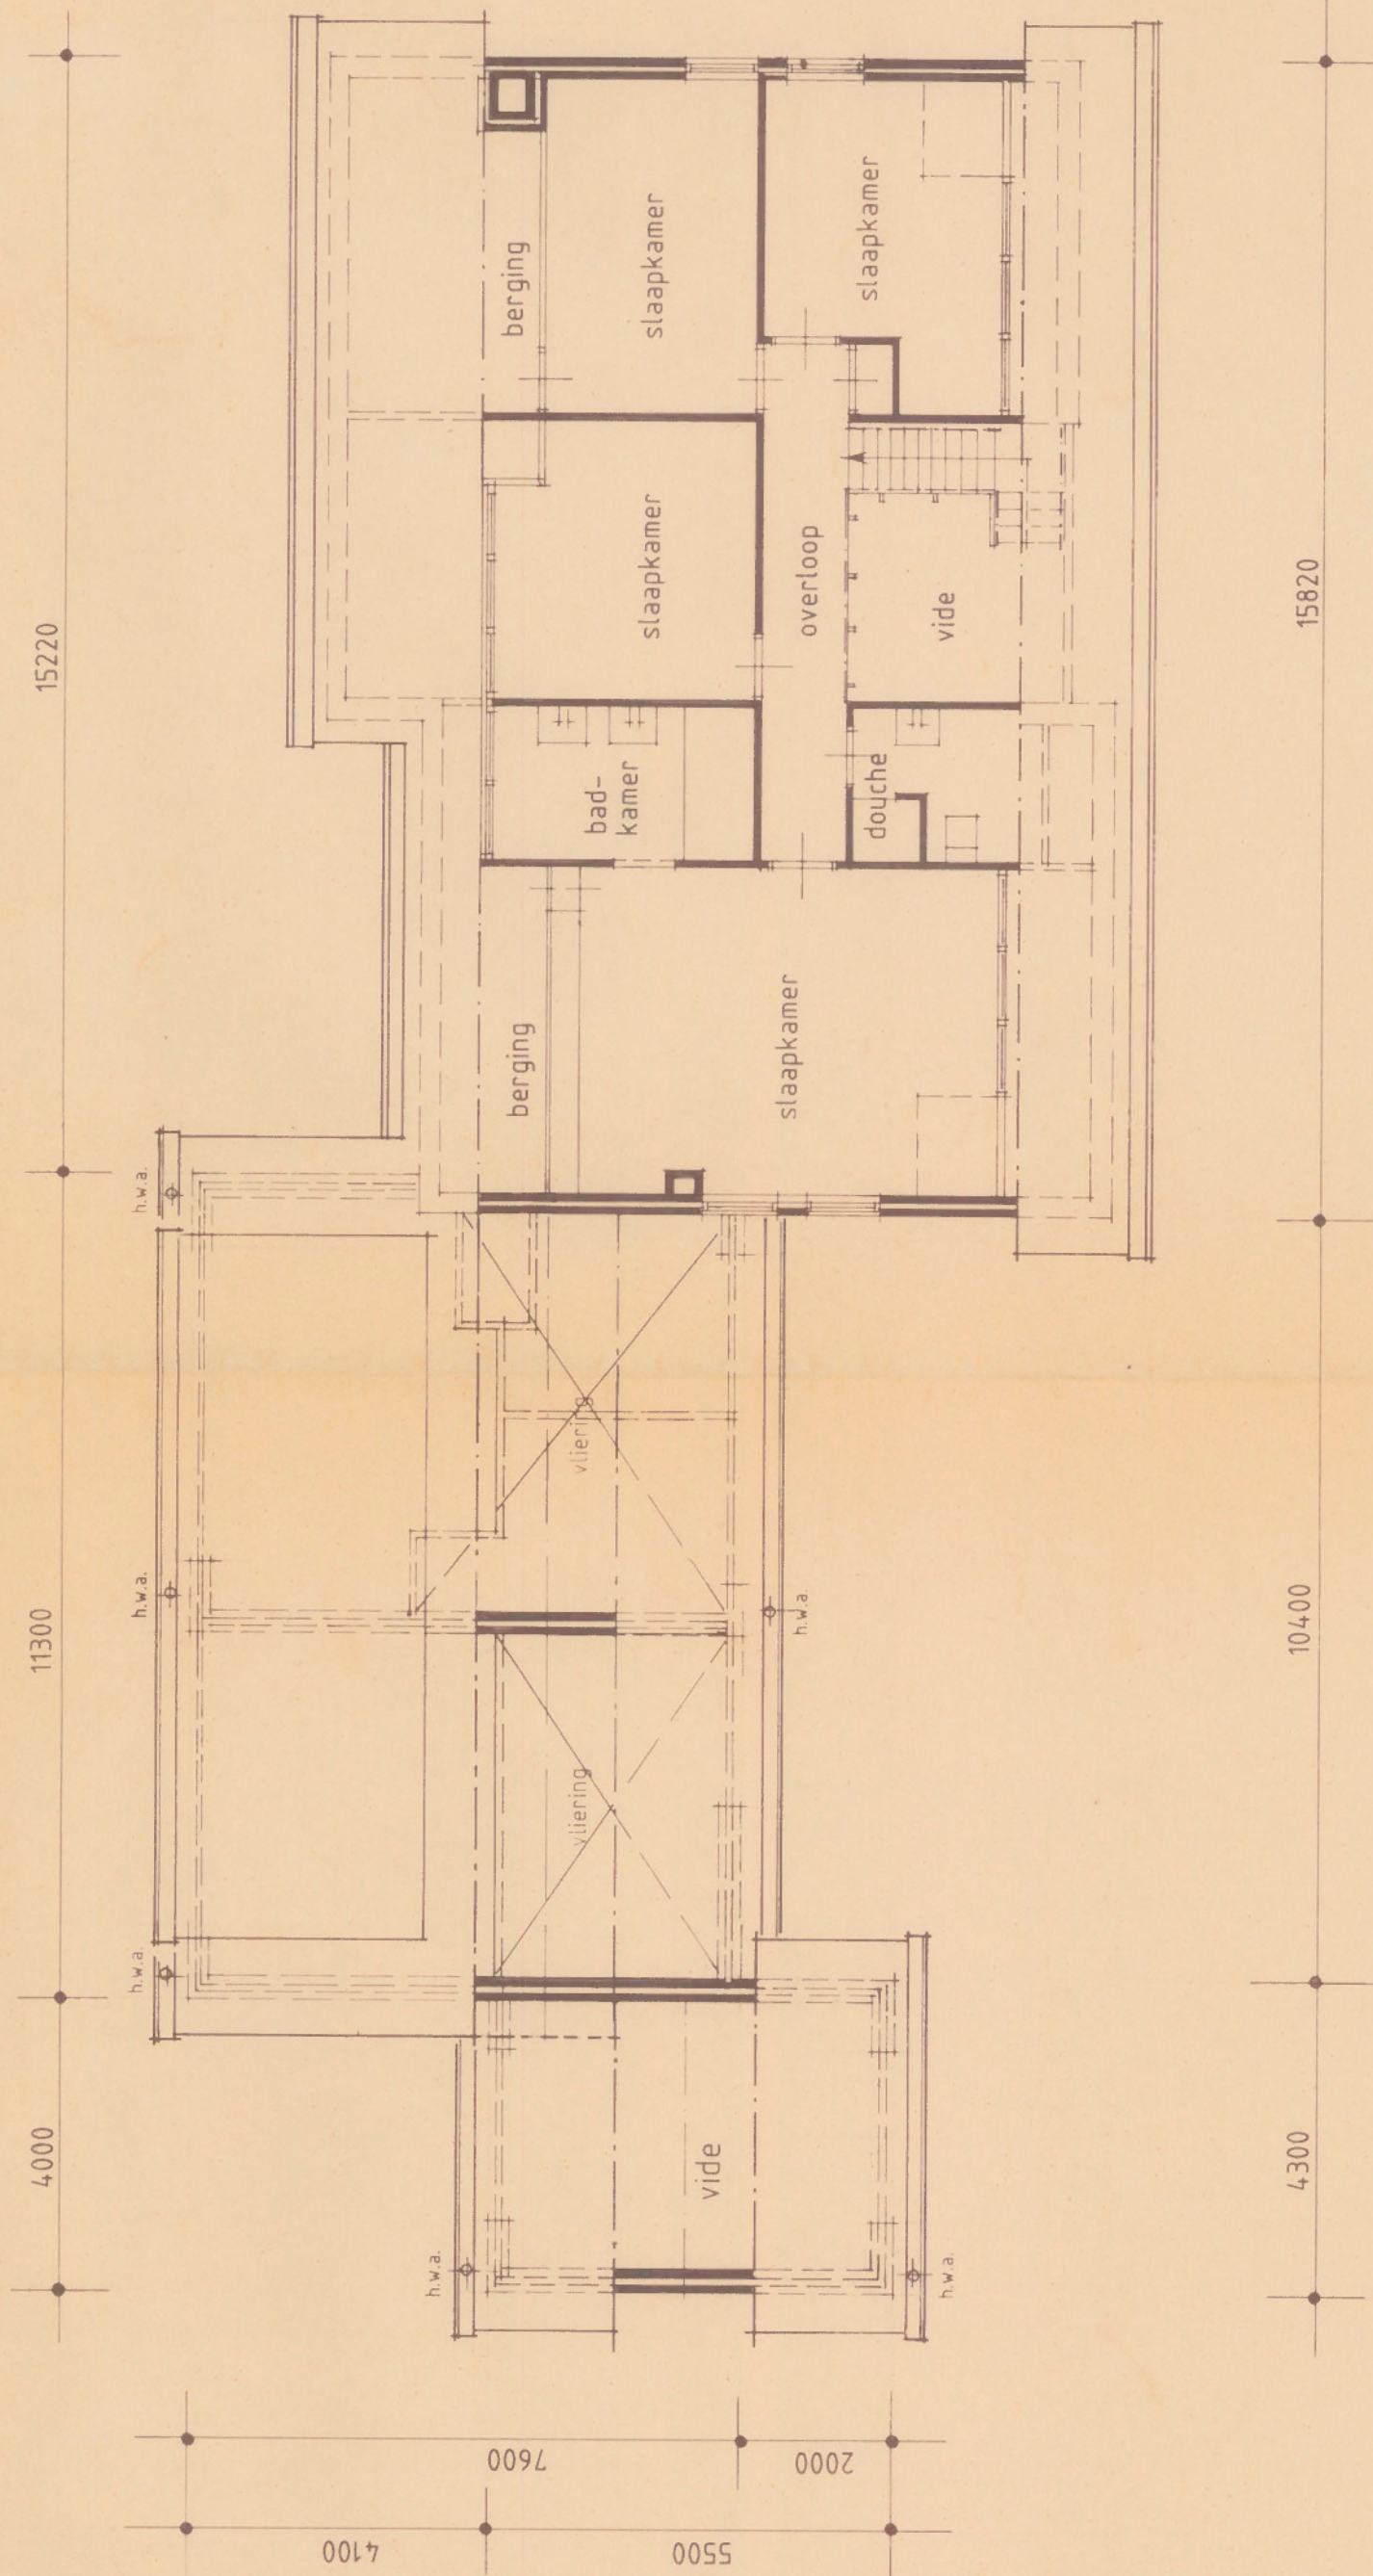

Regenierster en Verbodster van Gemaal,
zamen deze,
hoort van de afdeling Administratieve
Ruimtelijke Ordening en Milieu,
A. Boekhuis.

Situatie (1 a 1000)
kadastraal bekend :
gemeente Gorssel
sectie E, nr.6066

VAN' t HOF _____ Architecten b.v.
Lookant 2^a, 3971 P.K. Driebergen _____ tel.: 03438 - 18414

Landhuis

Huzarenlaan 19 _____ Gorssel

gewijzigde toestand ____ tek.nr. 2

 d.d. 21-08-'95 ; gewijzigd d.d. 23-10-'95
 schaal 1 a 100

Legenda toegepaste uitzonderingsgrondslagen

In dit document zijn gegevens geanonimiseerd op grond van:

Wet	Artikel	Omschrijving	Pagina's
Wet open overheid	Art. 5.1 lid 2 sub e	De eerbiediging van de persoonlijke levenssfeer	1