



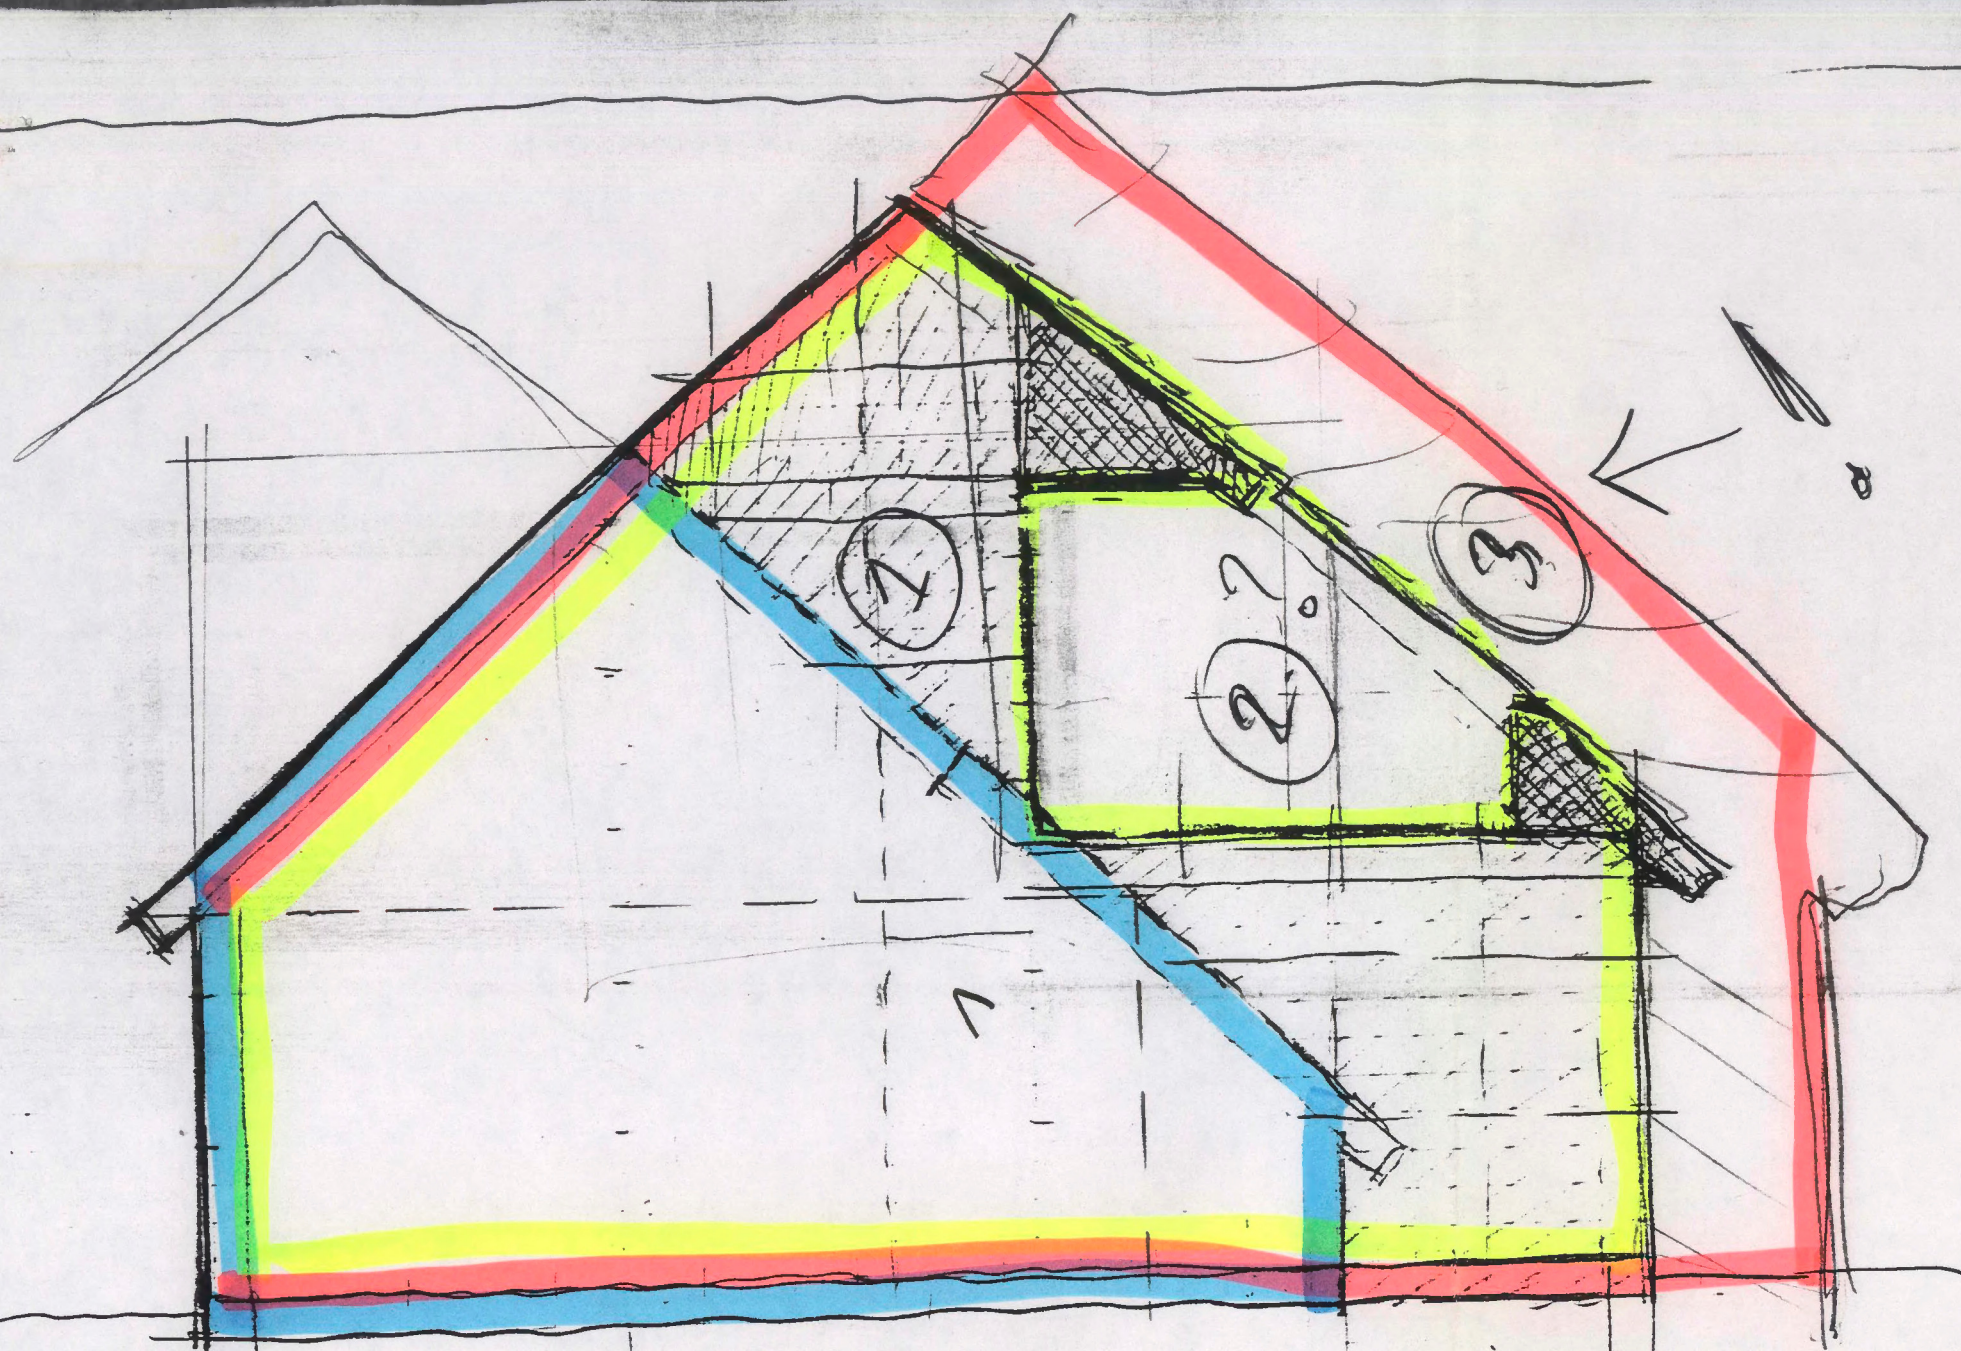


Bestand

neu

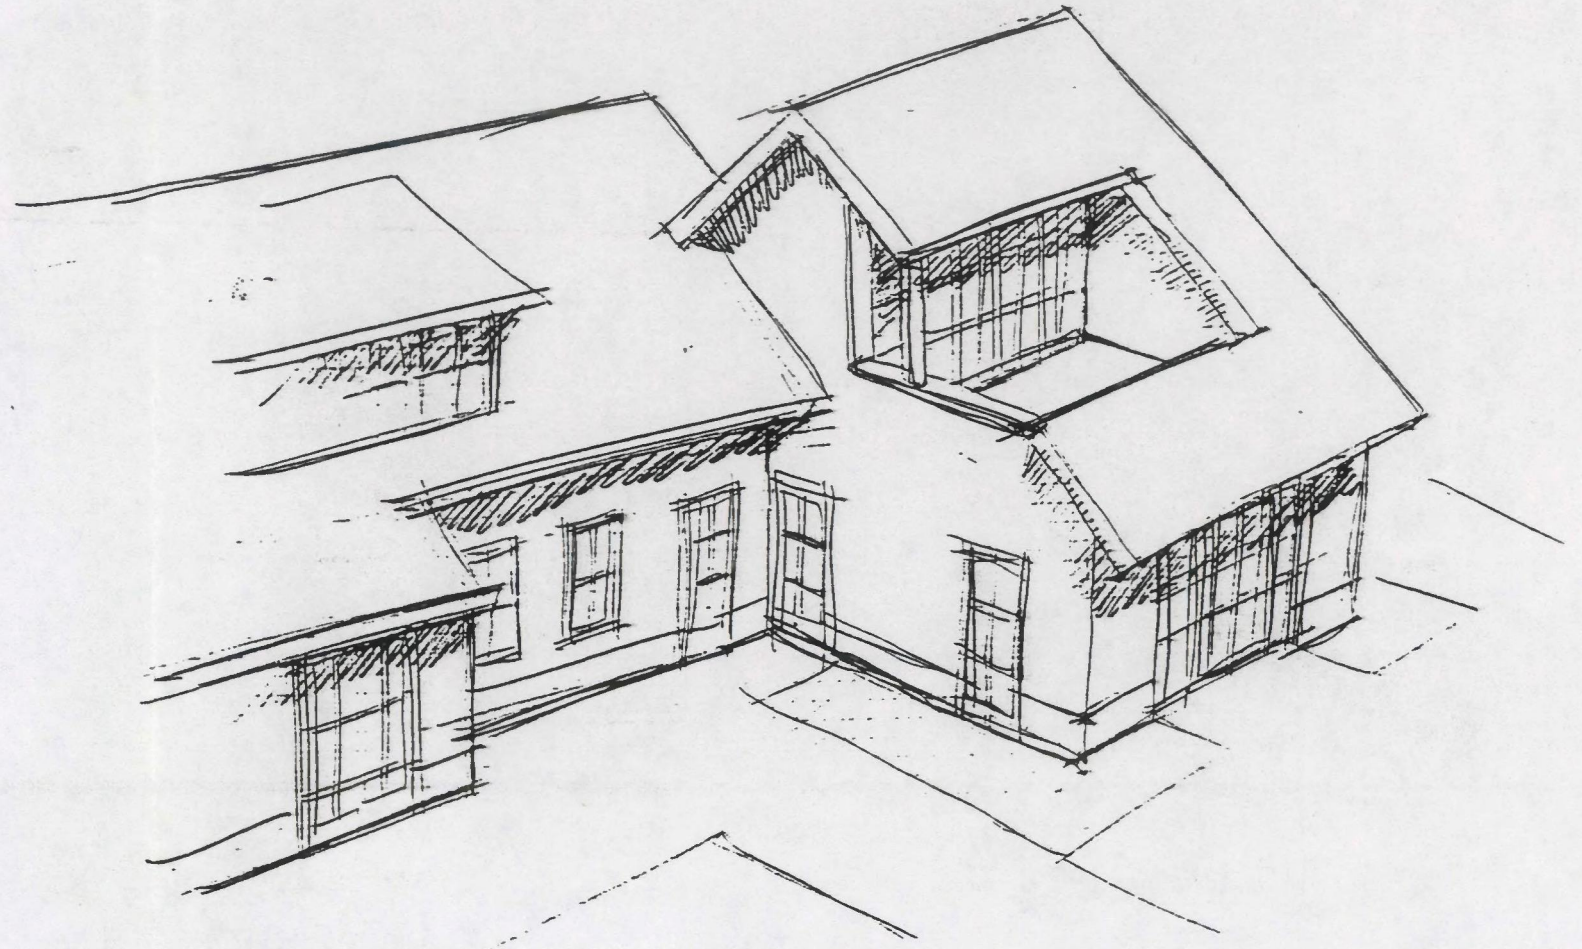



projekt	:	Uitbreiding Woning/Garage	
ontwikkeling	:	5.1.2e [redacted]	Torre
onderdeel	:	Schetsplan	
datum	:	28-2-1995	
5.1.2e [redacted]		Architecten b.v.	
5.1.2e [redacted]		Driebergen	tel. 5.1.2e [redacted] fax. 5.1.2e [redacted]

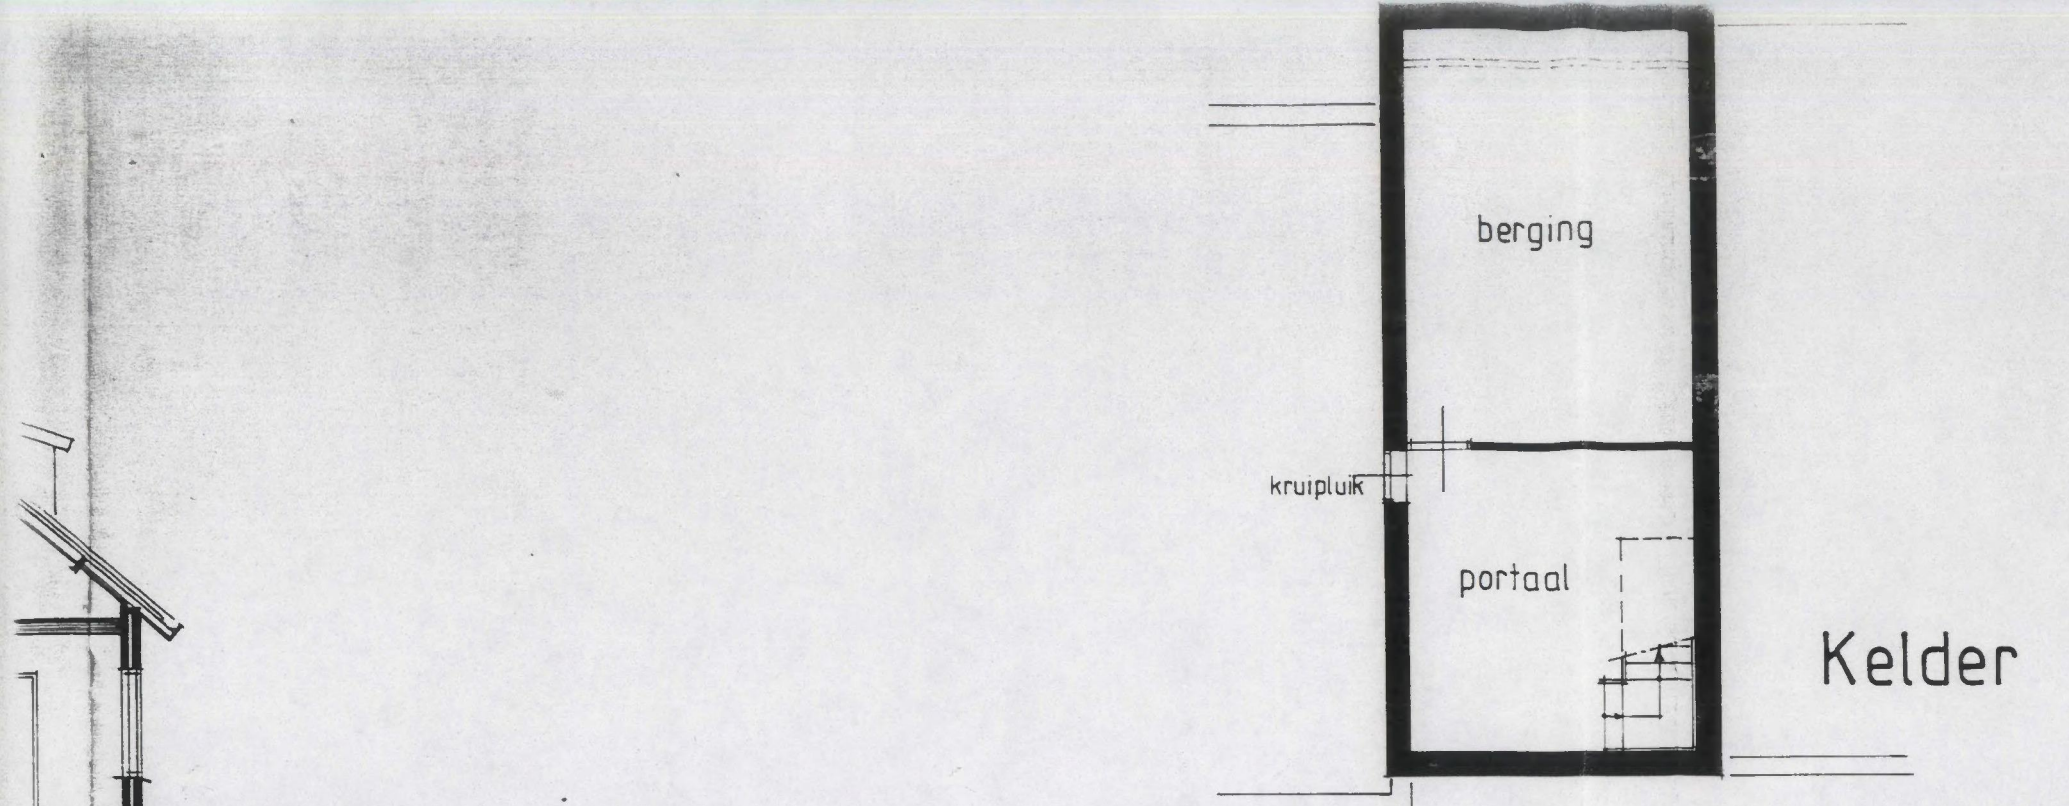



5.1.2e

* Bestaande plattegrond.

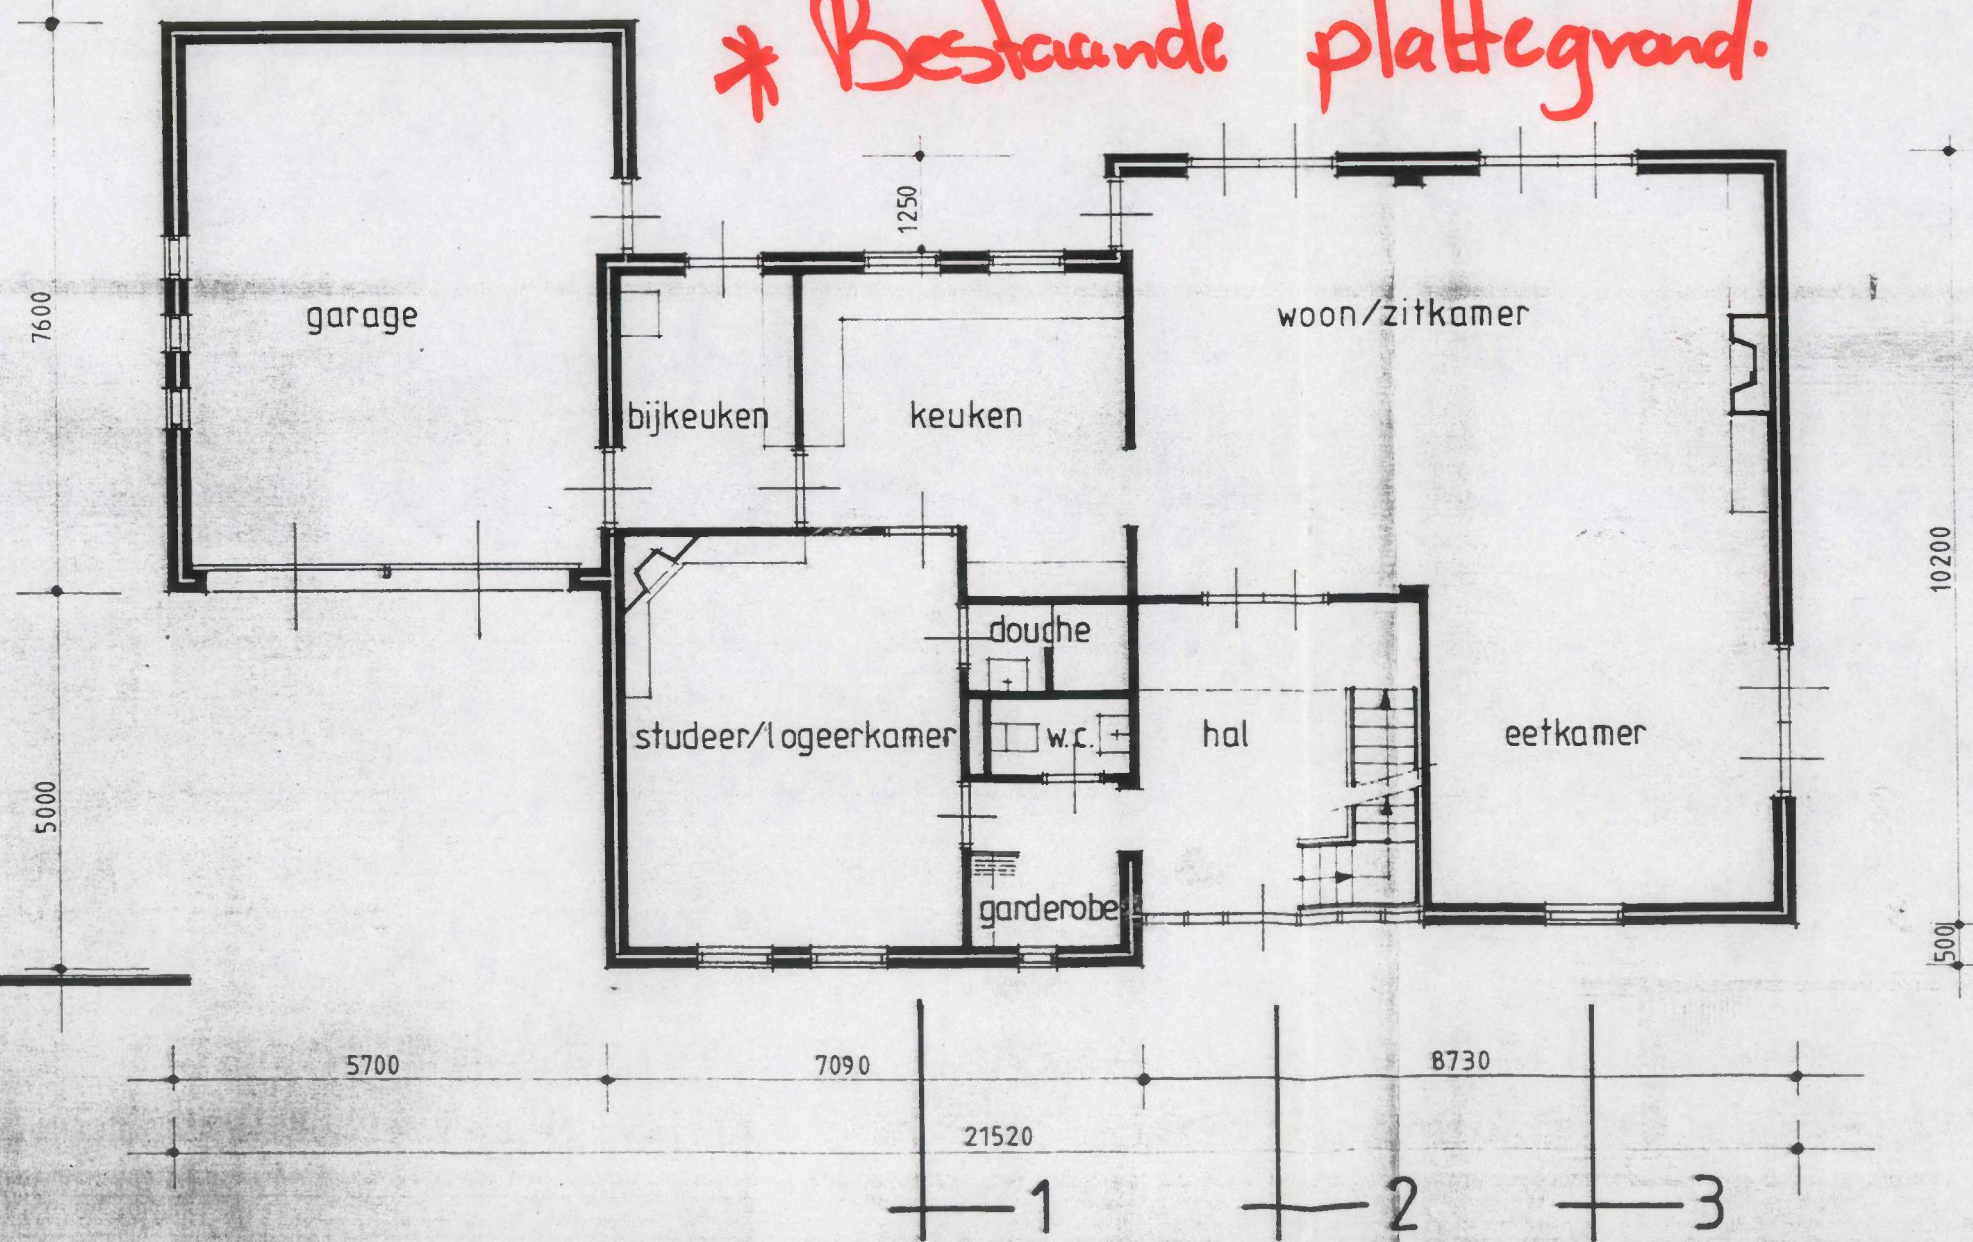

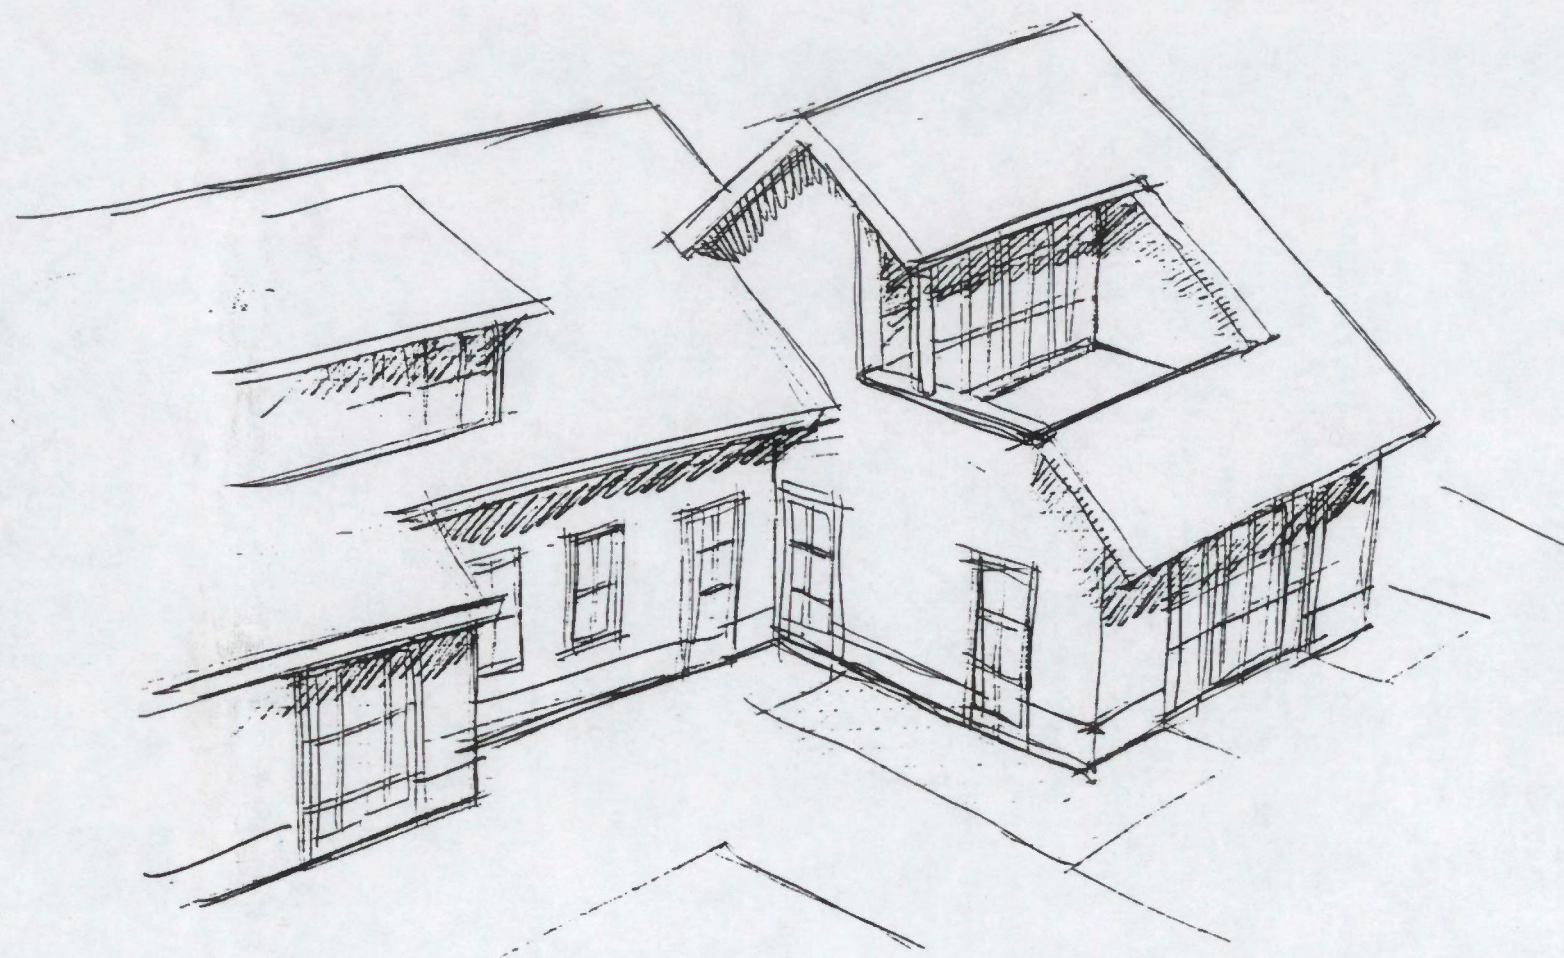


projekt	:	Uitbreiding Woning/Garage
ontwikkeling	5.1.2e	[redacted] Torre
onderdeel	:	Schetsplan
datum	:	28-2-1995
5.1.2e	[redacted]	Architecten b.v.
5.1.2e	[redacted]	
5.1.2e	Driebergen	
tel.	5.1.2e	[redacted]
fax.	5.1.2e	[redacted]

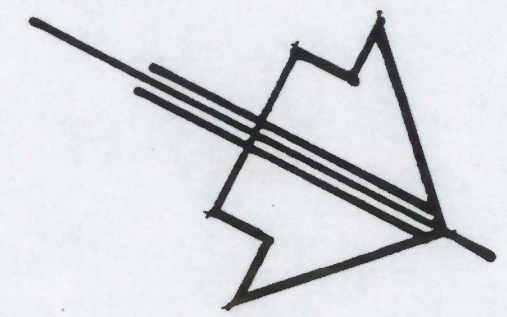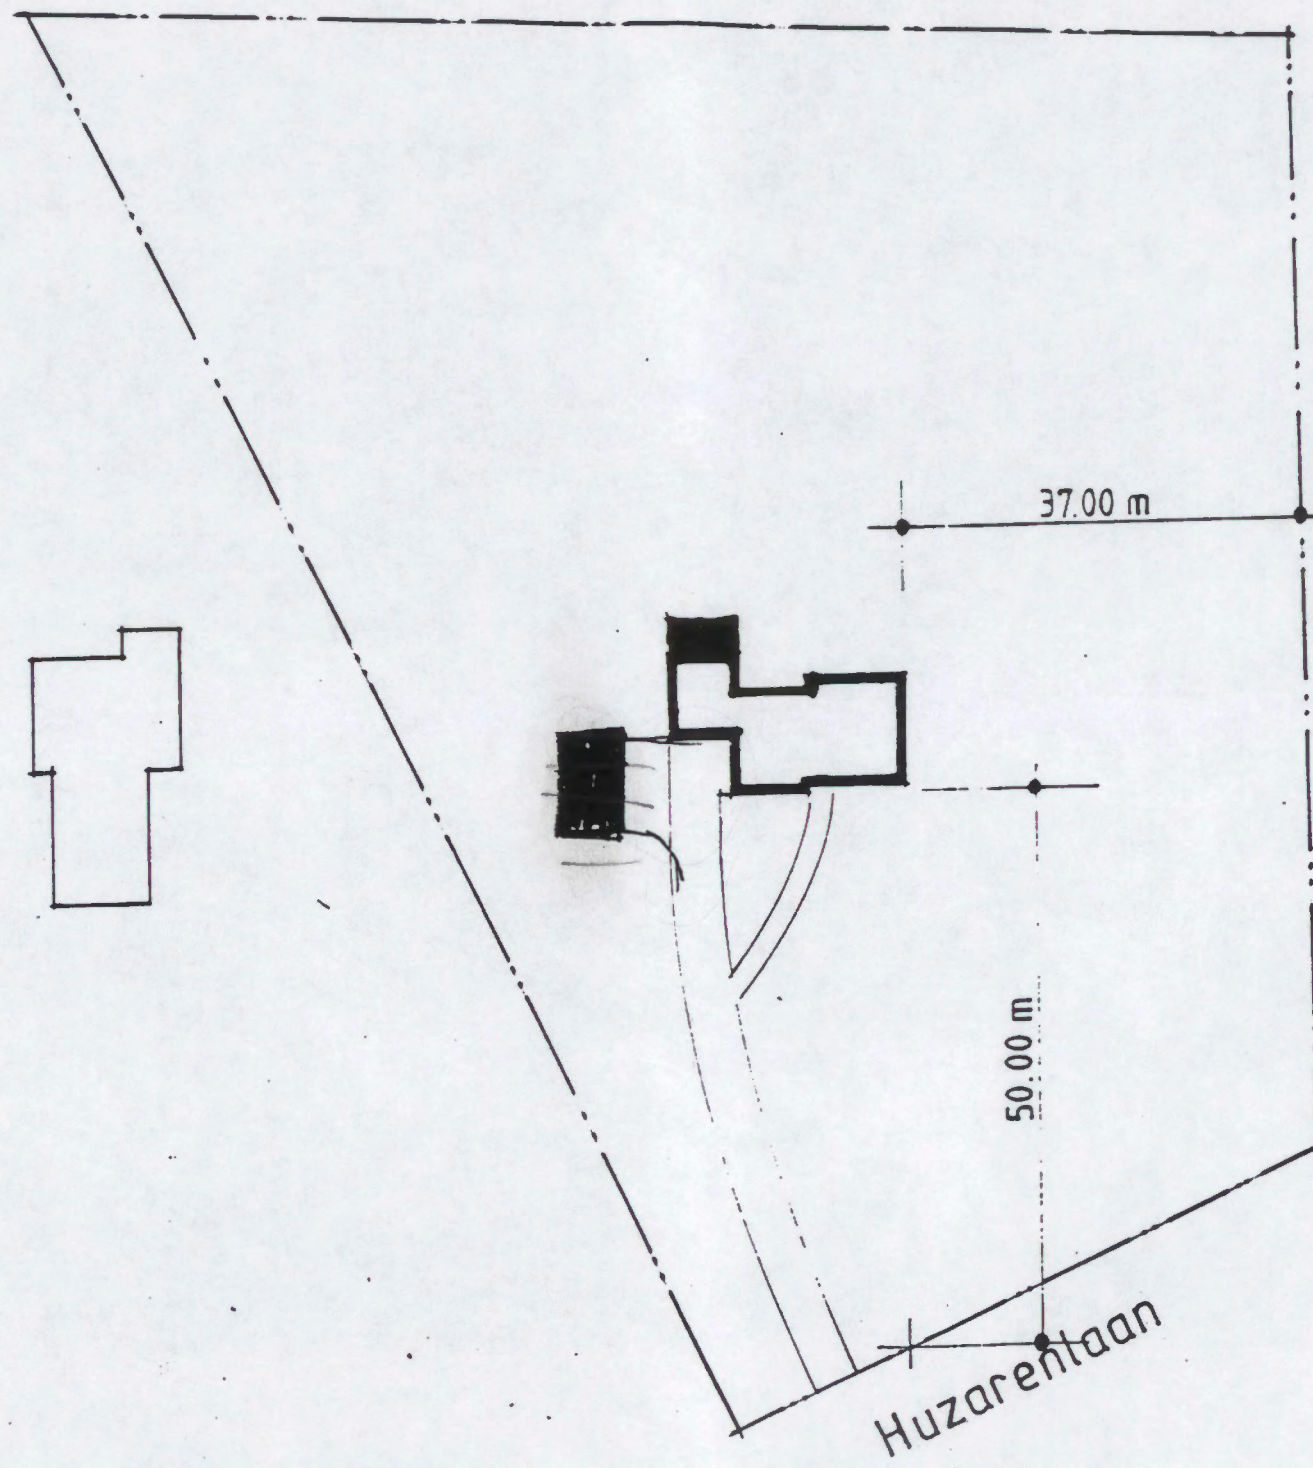

Situatie


1:500



kad. bekend: gemeente Gorssel
sectie E, nr. 6066

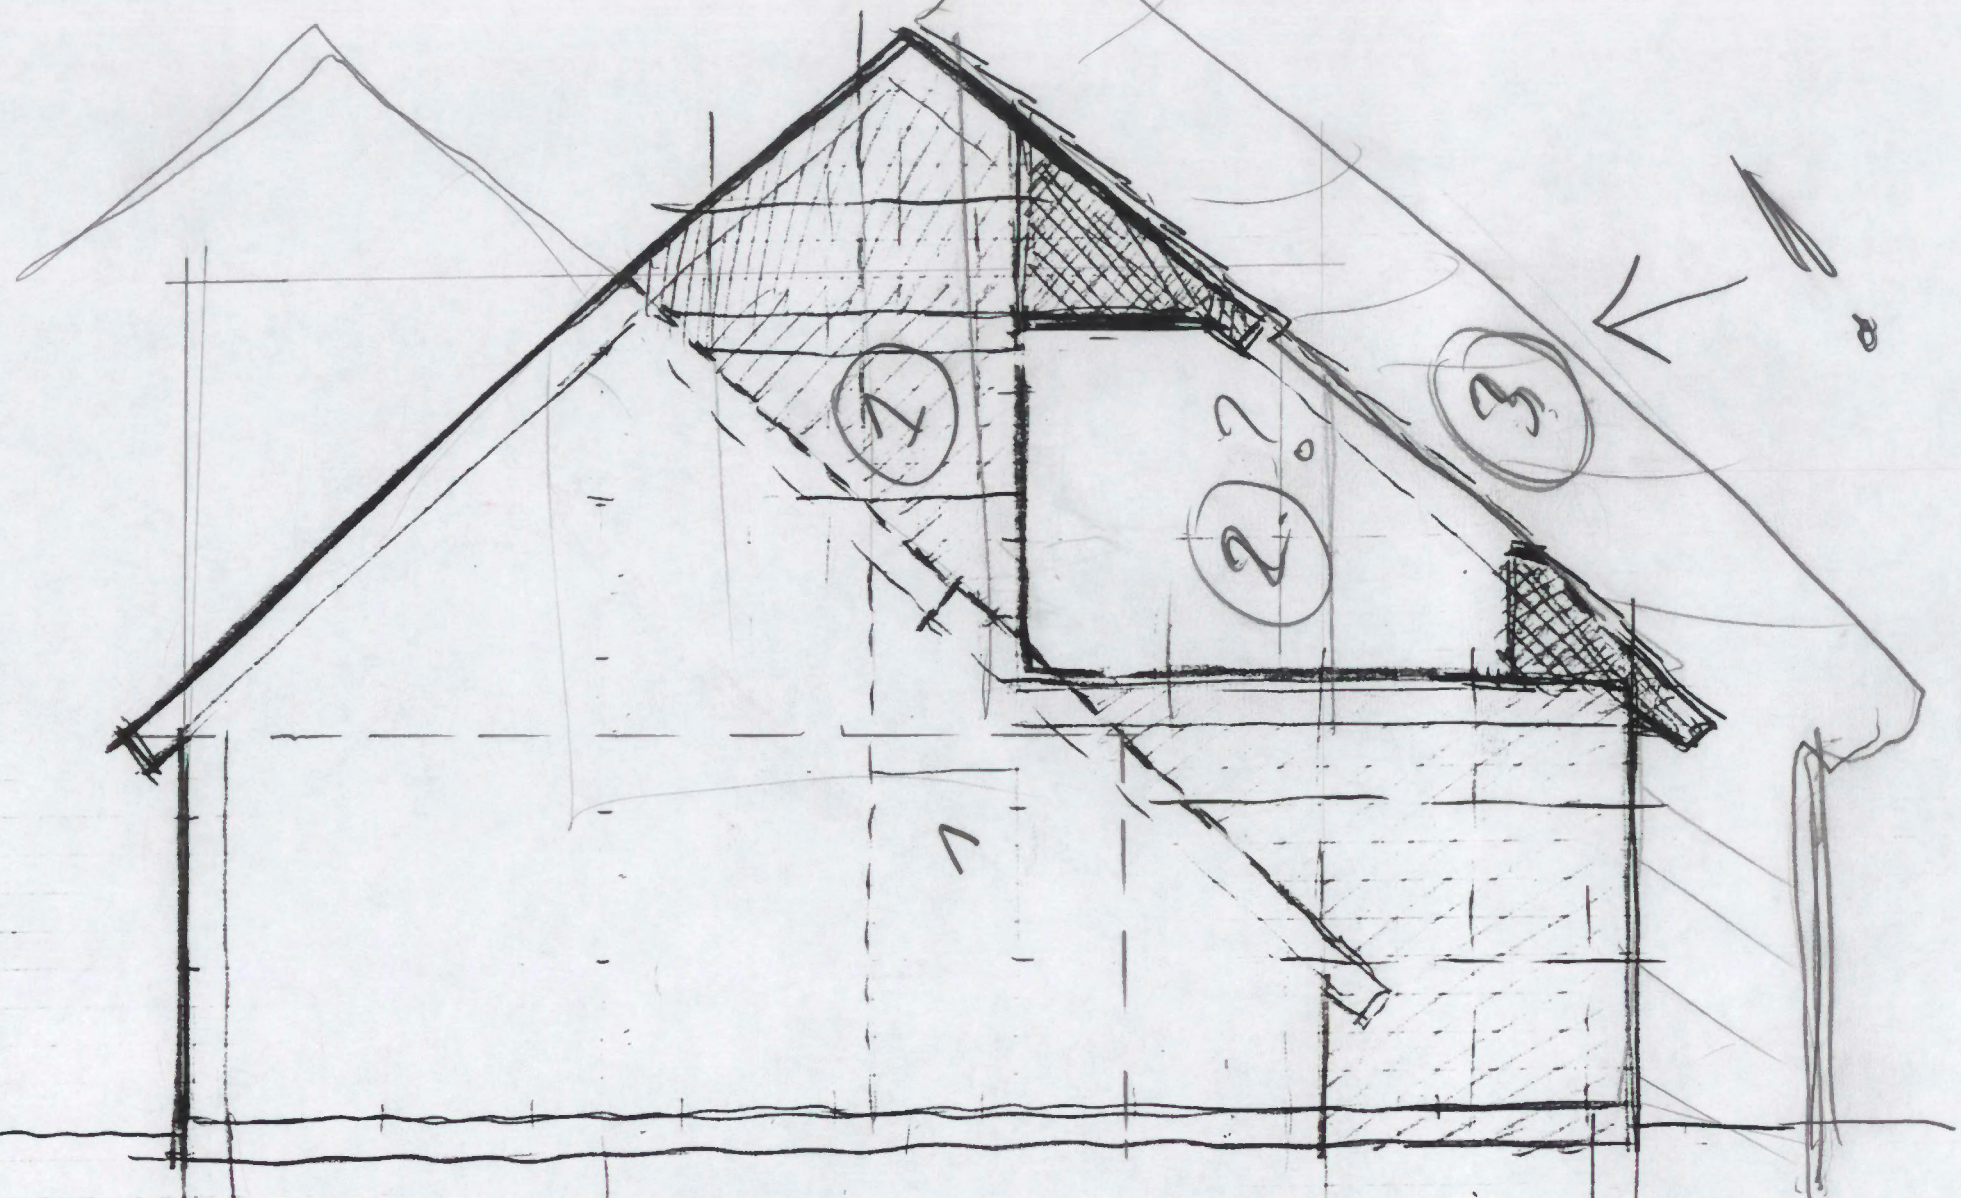

Bestand


neu

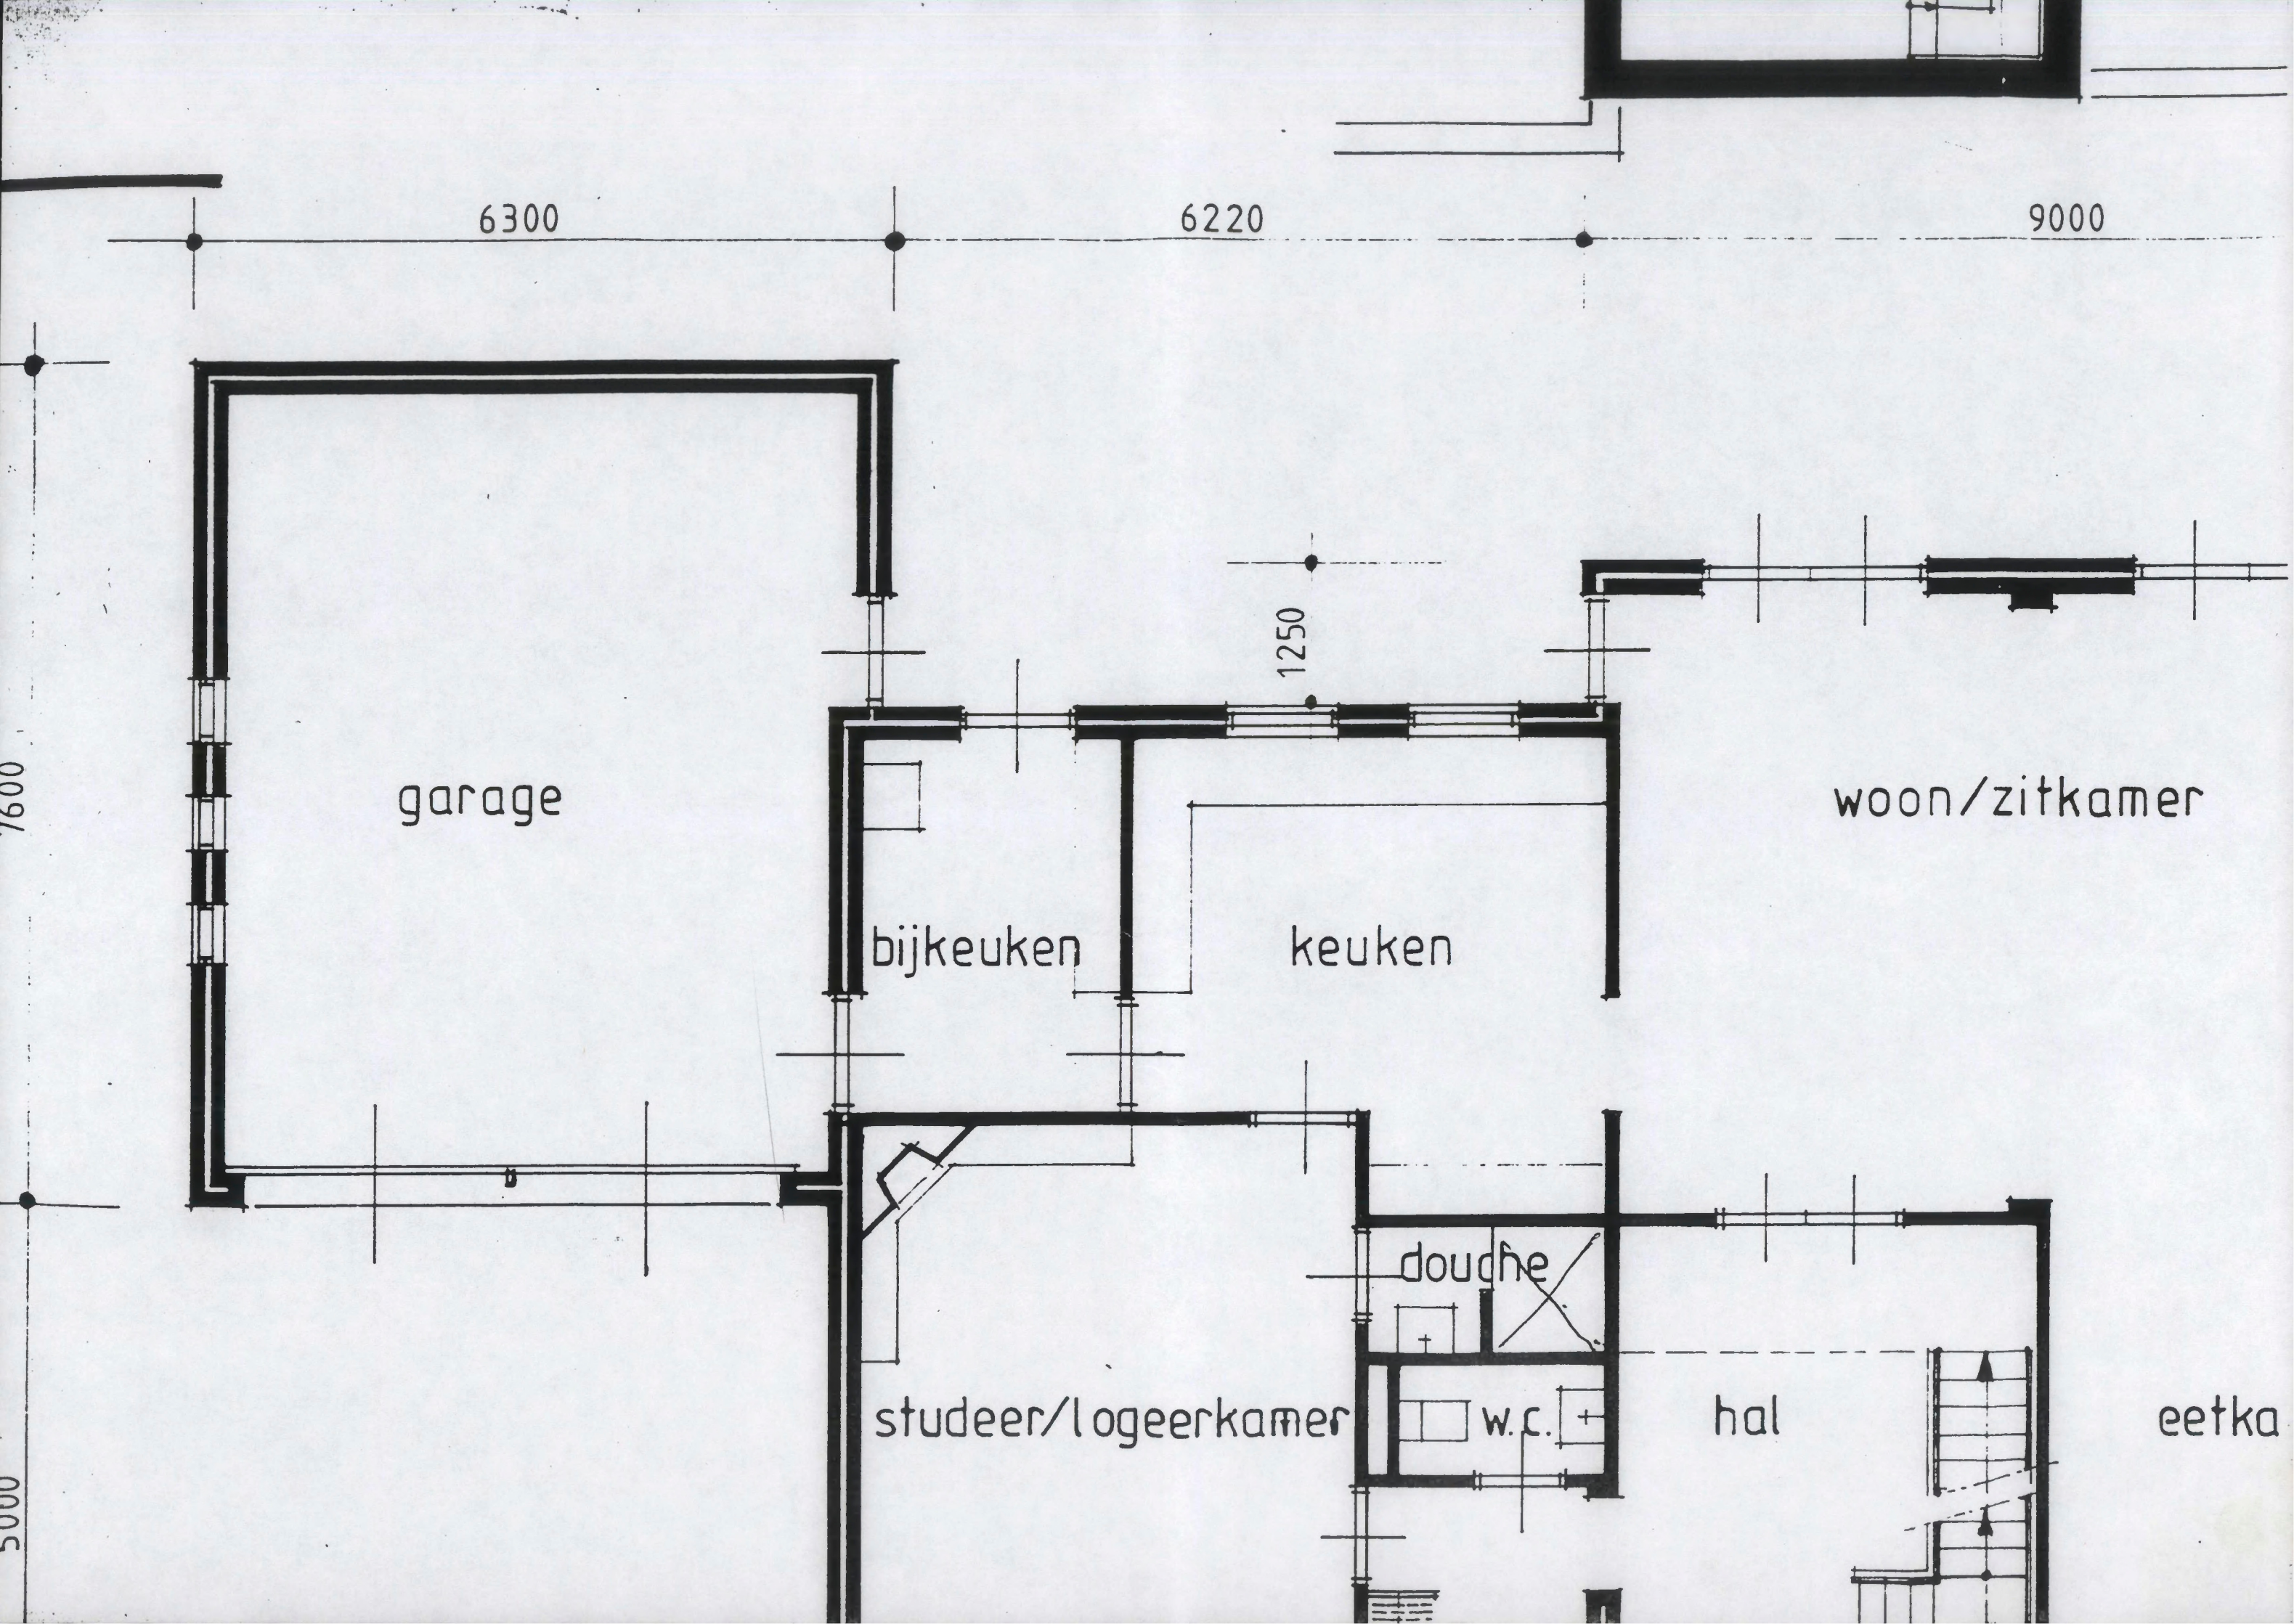

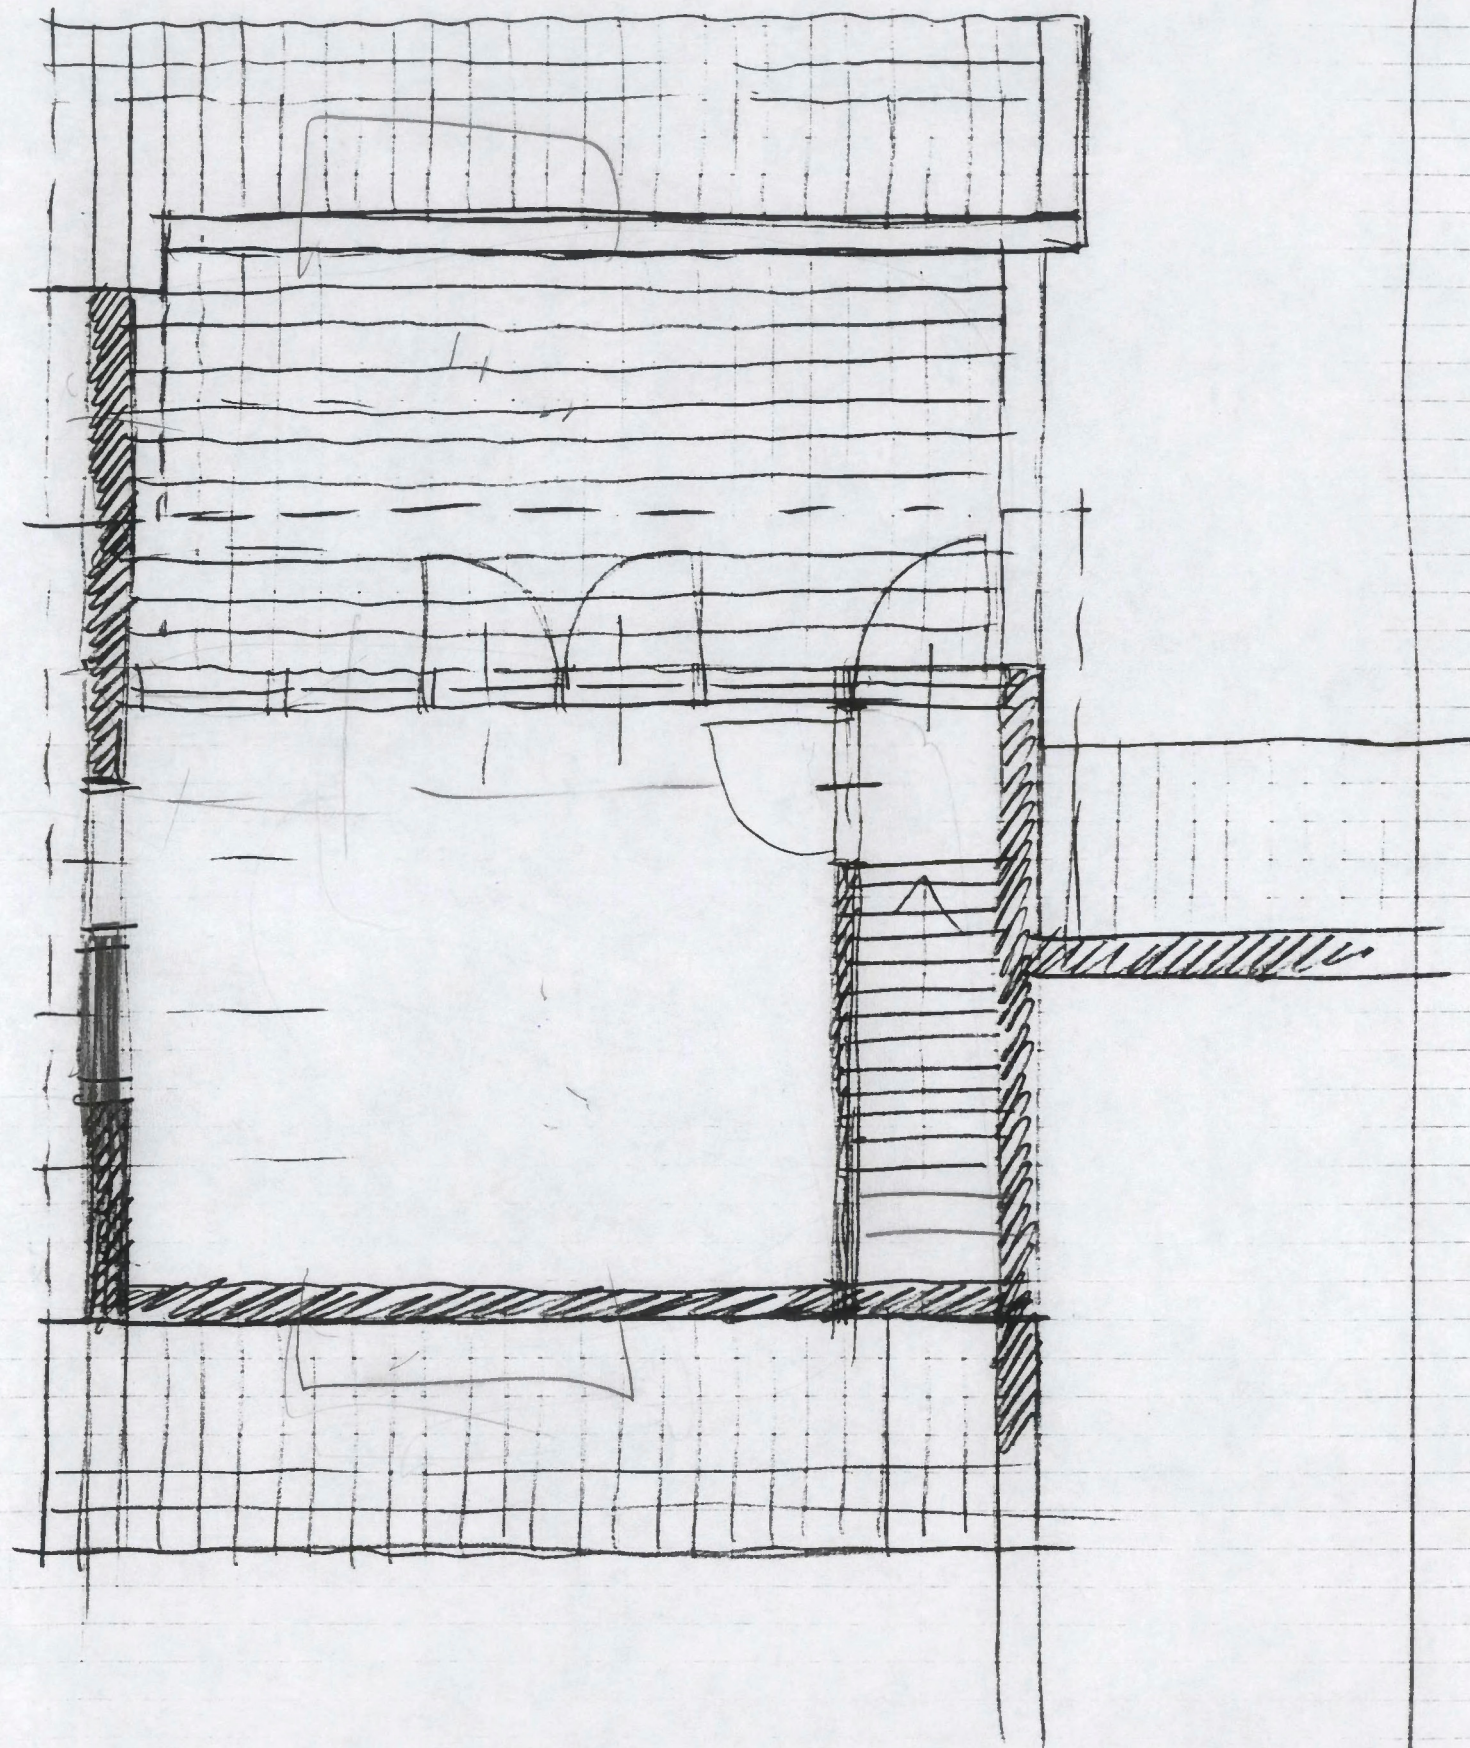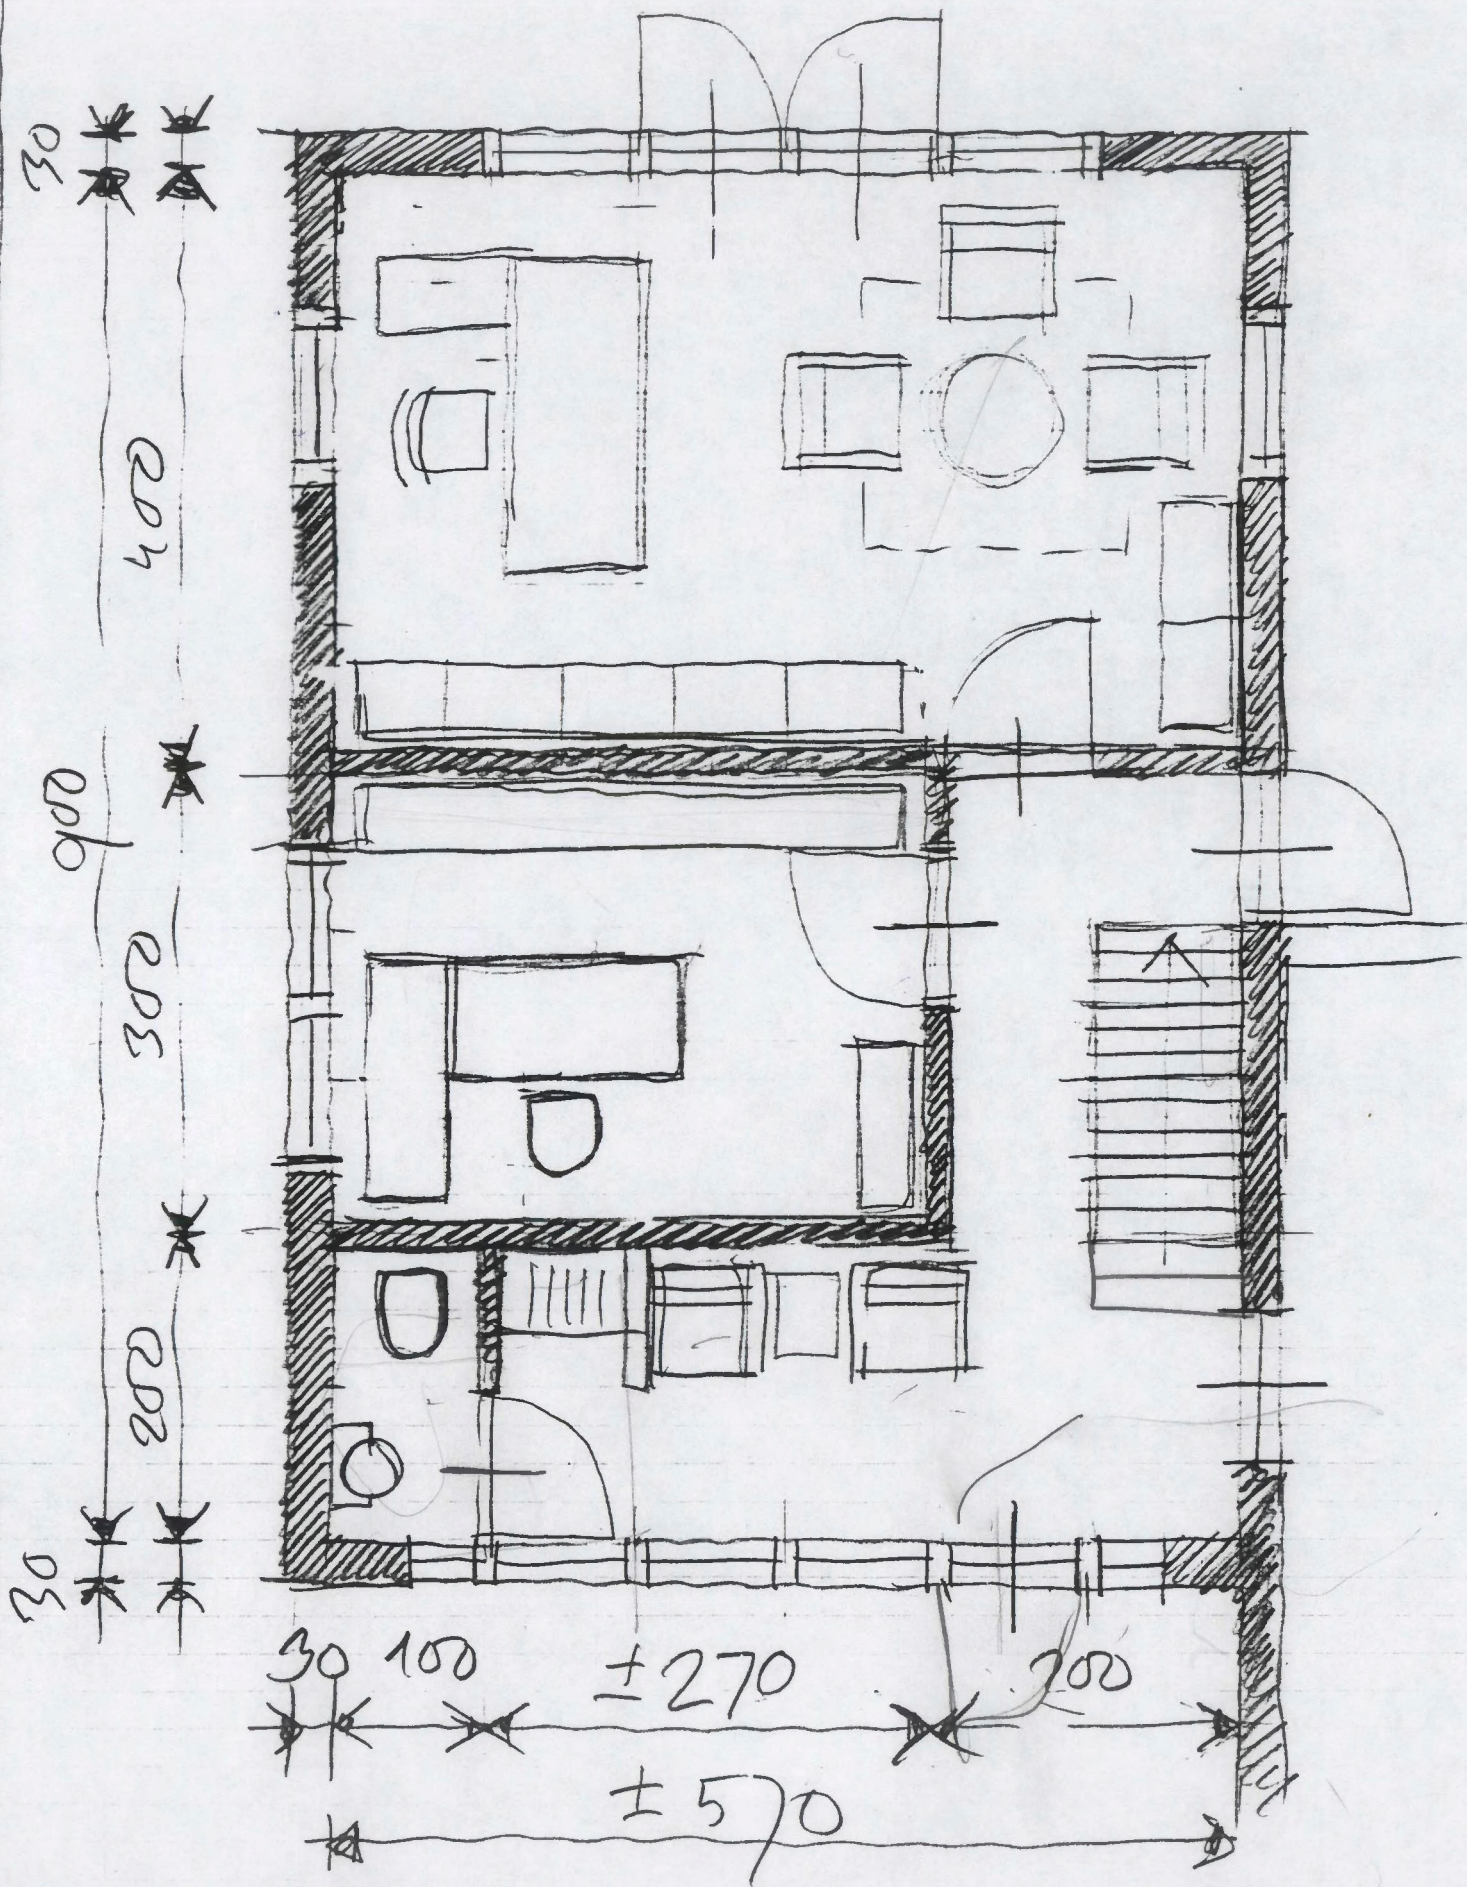




Linkerzijgevel

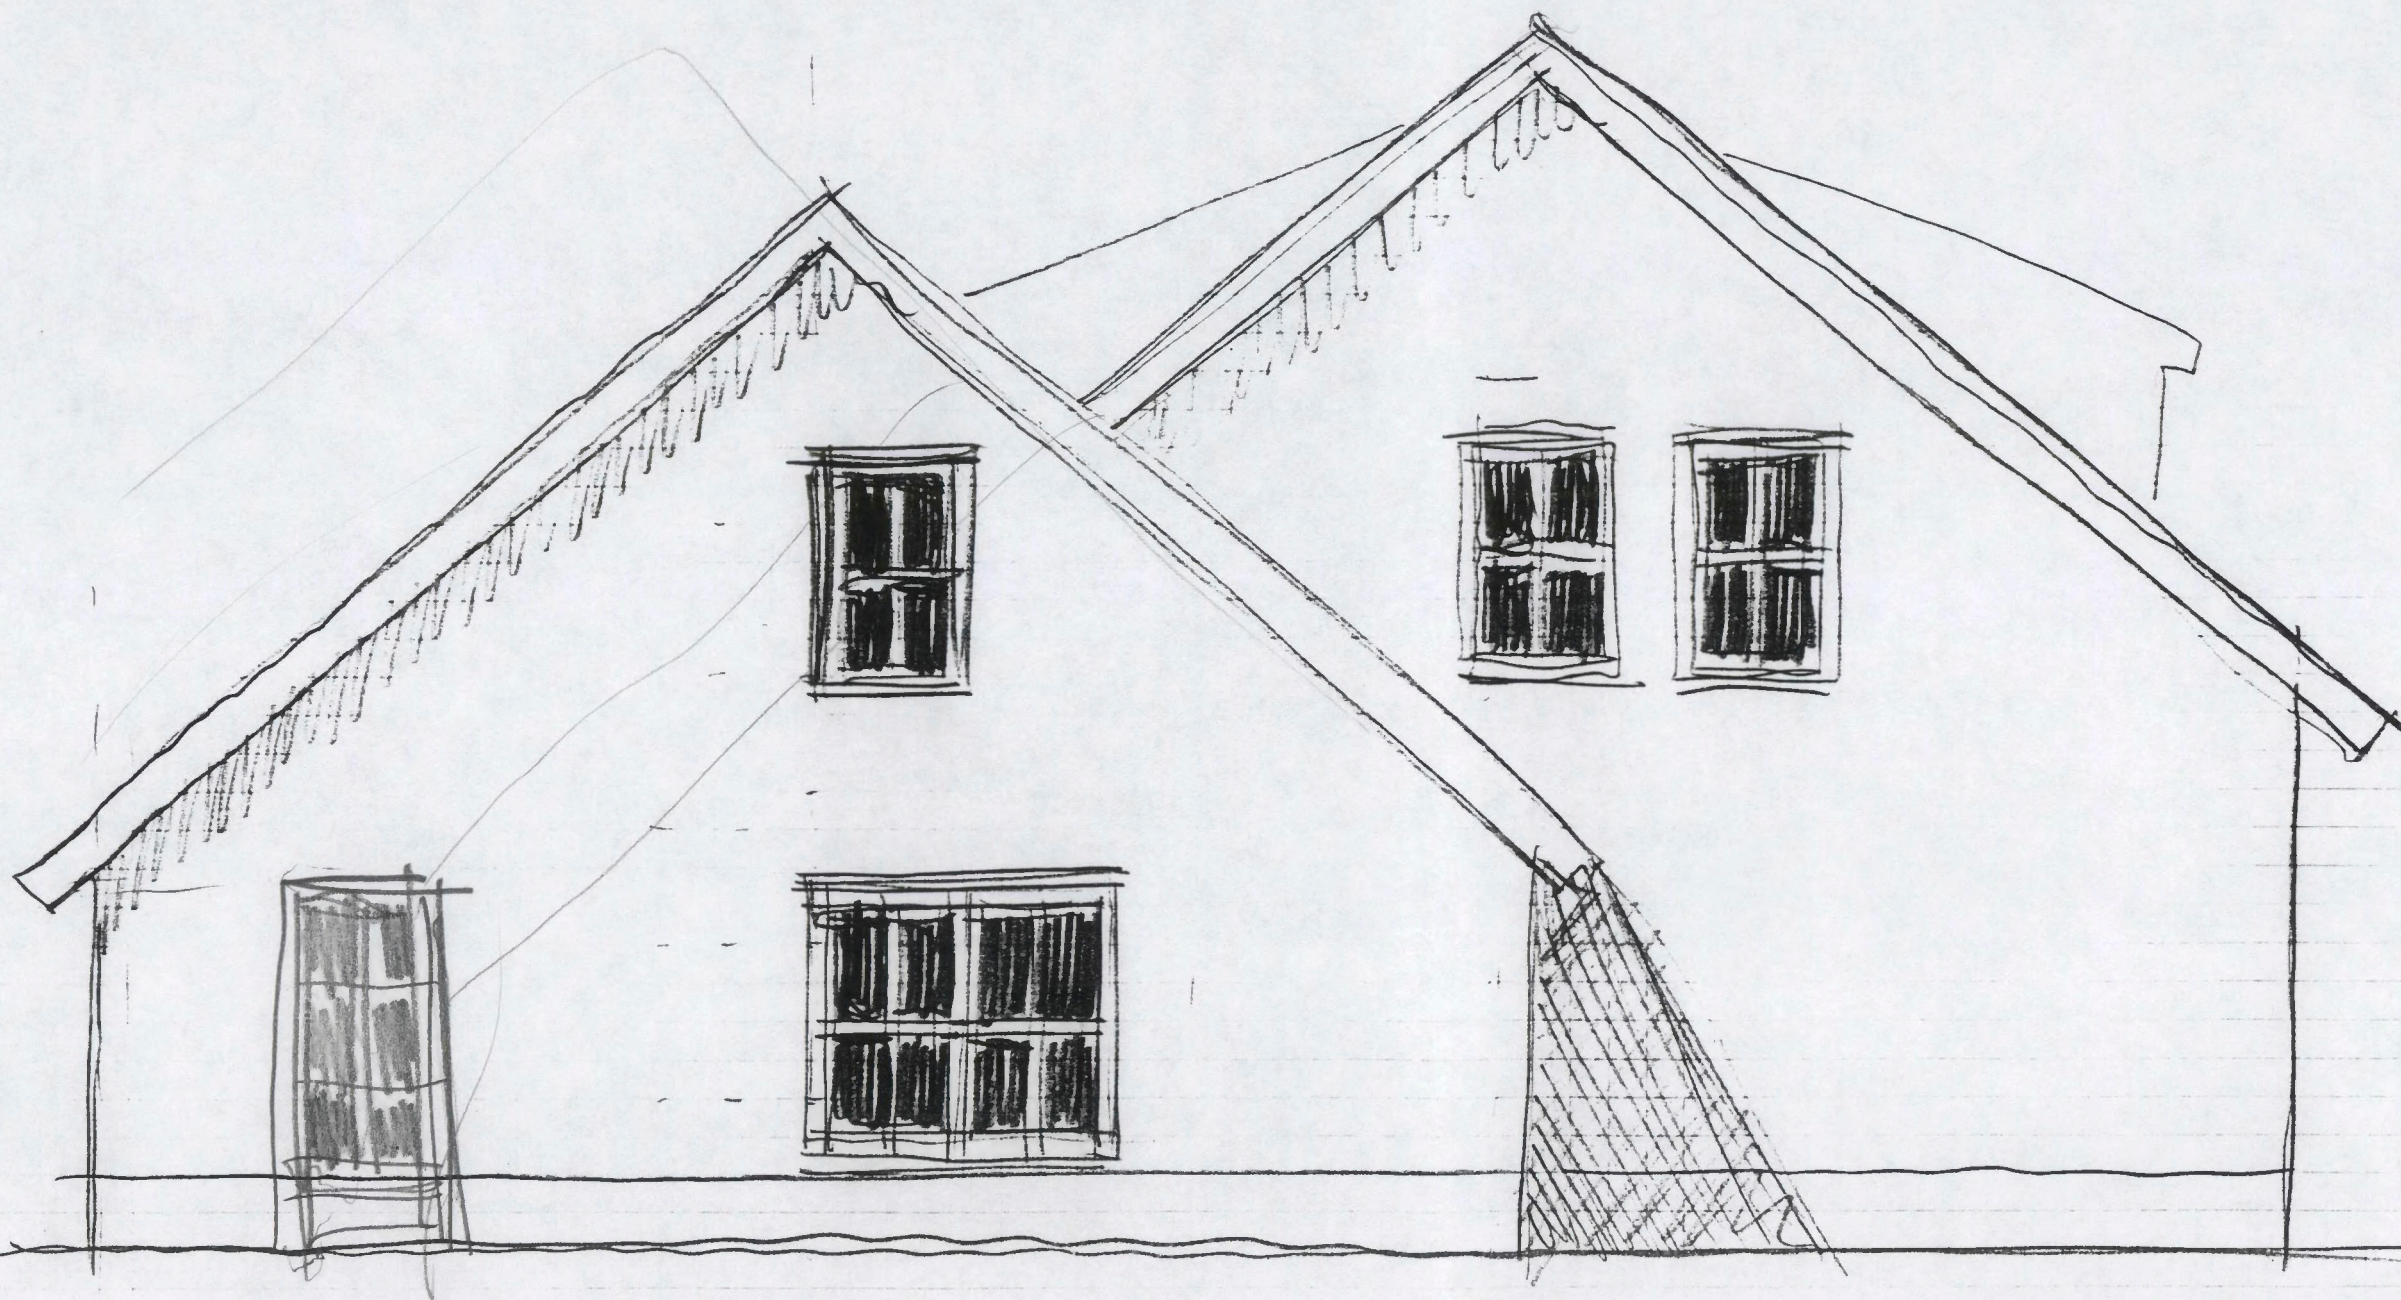




el

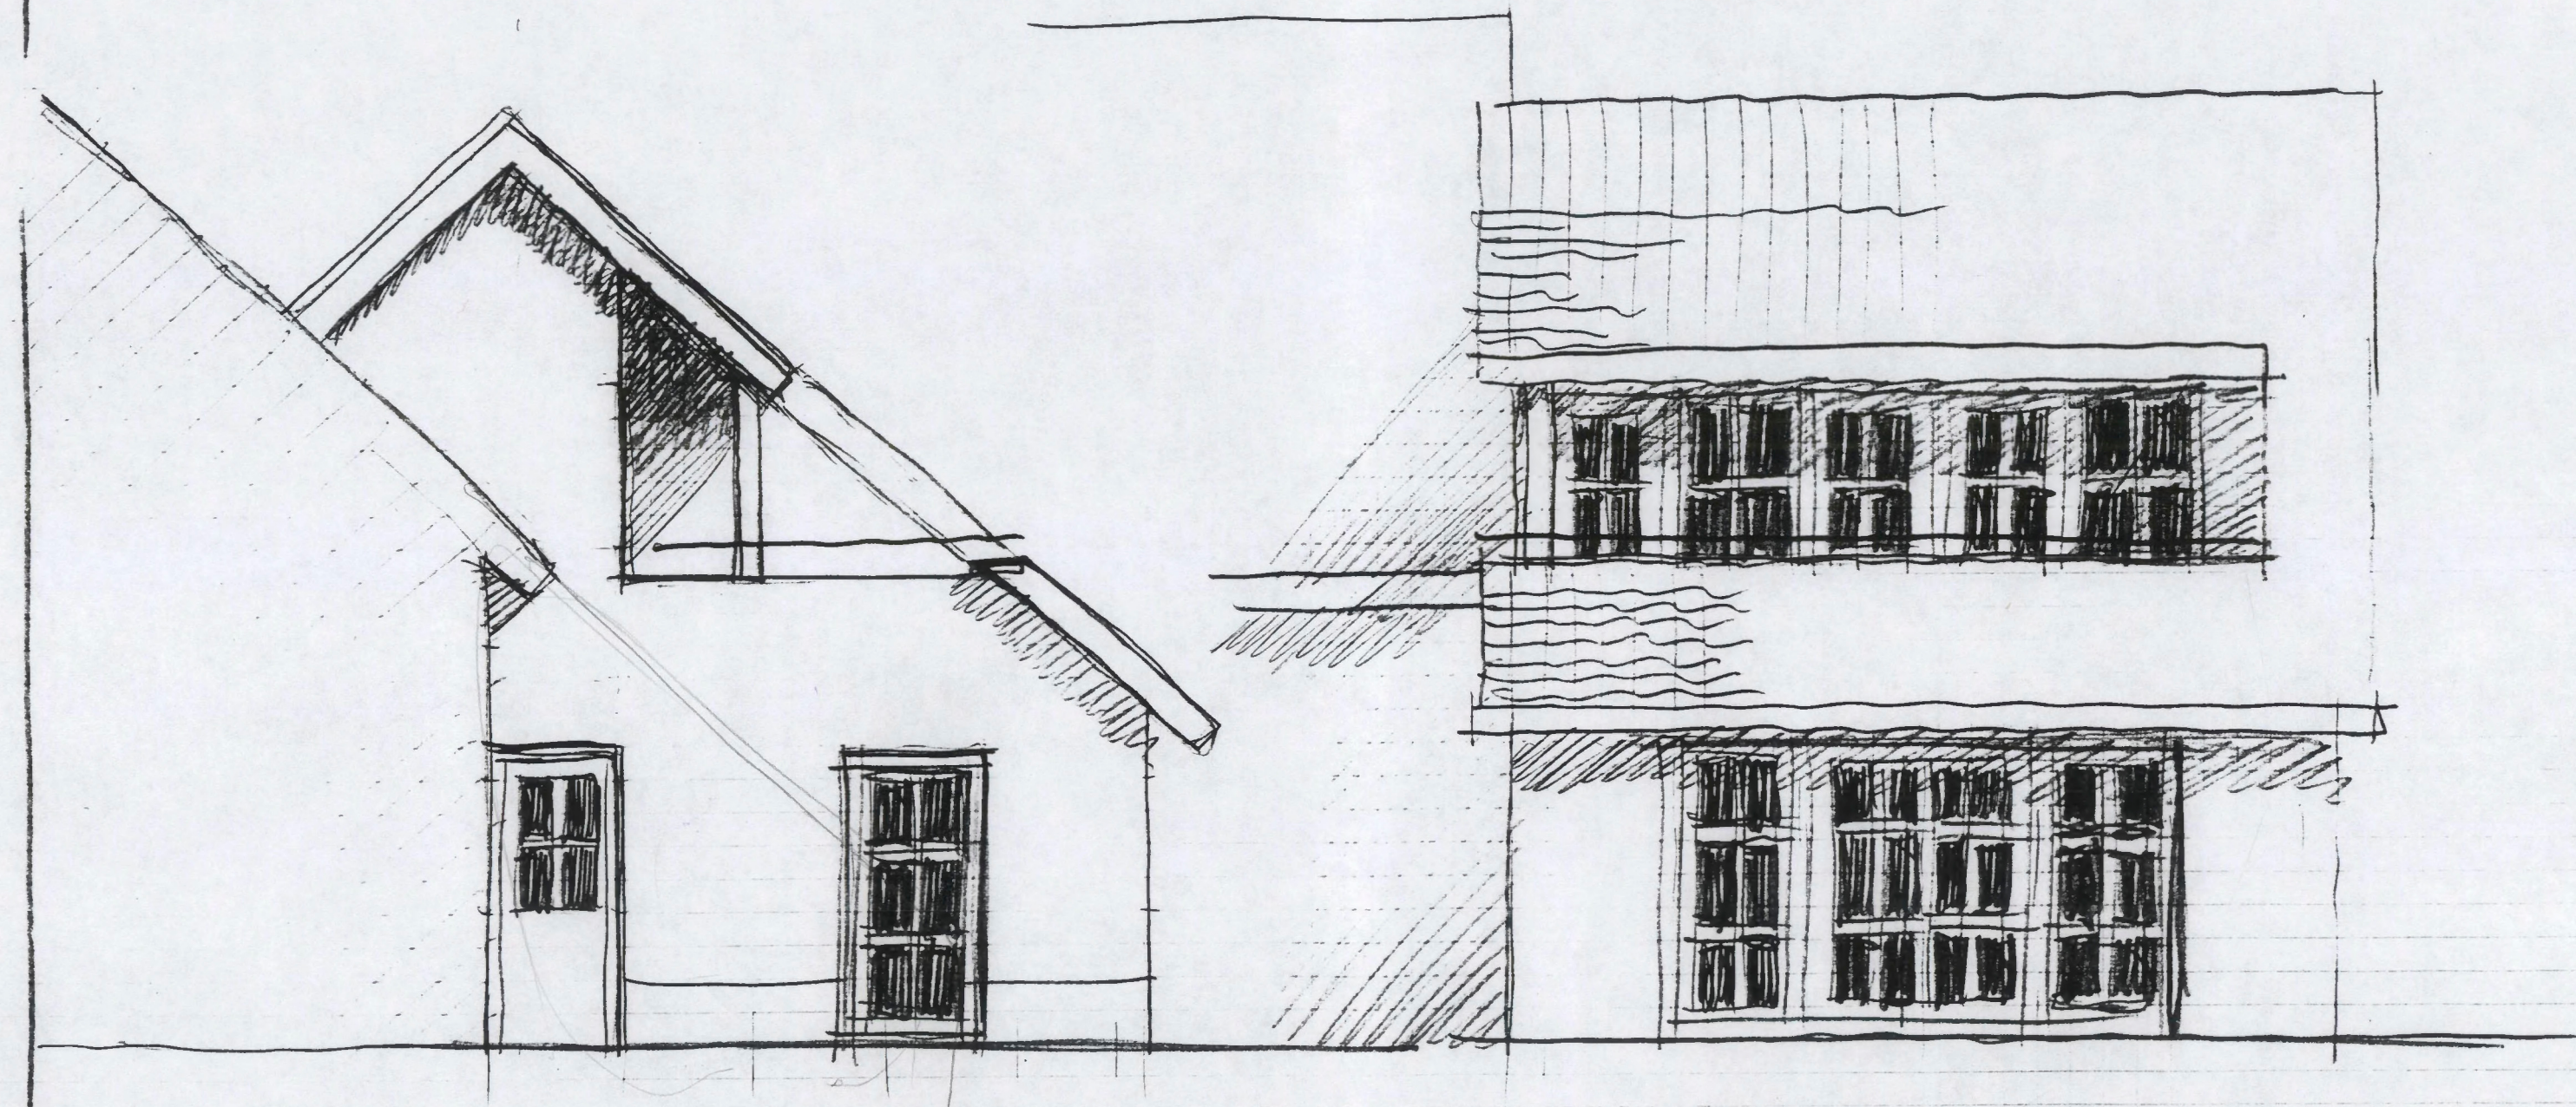



Voorgevel

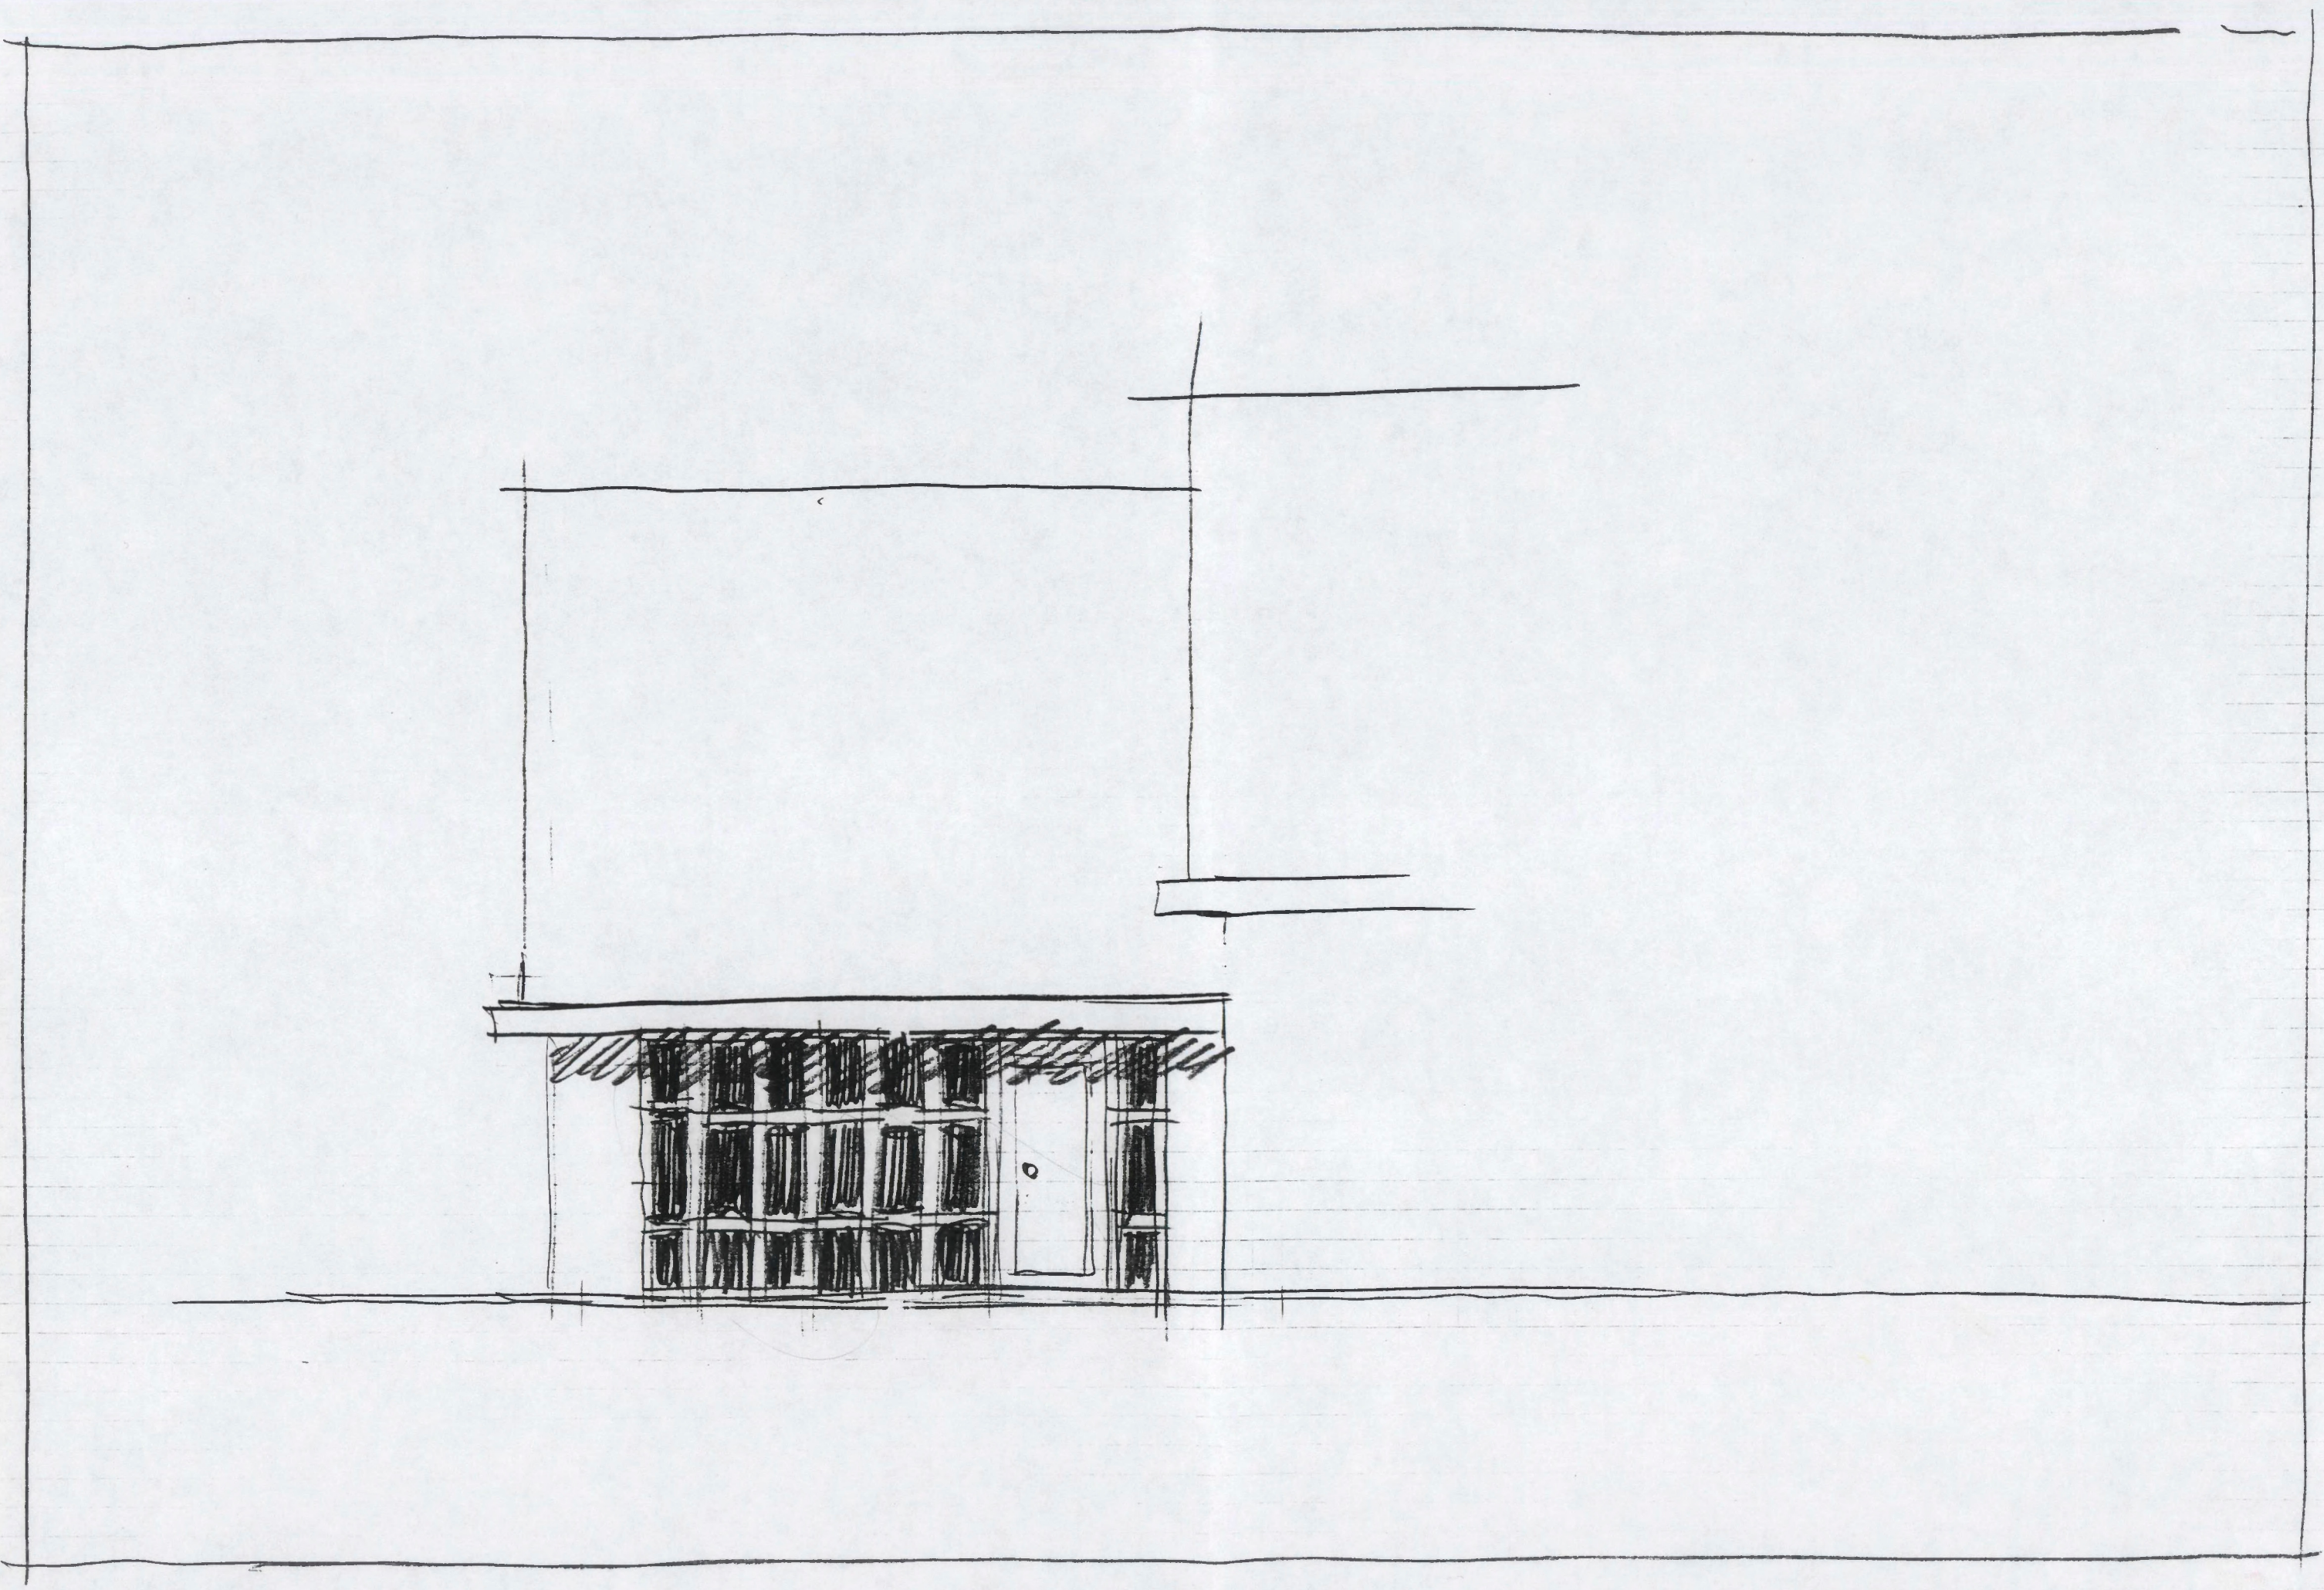

Legenda toegepaste uitzonderingsgrondslagen

In dit document zijn gegevens geanonimiseerd op grond van:

Wet	Artikel	Omschrijving	Pagina's
Wet open overheid	Art. 5.1 lid 2 sub e	De eerbiediging van de persoonlijke levenssfeer	2, 3, 4