


datum	wijziging	get.
02-07-02	h.o.hoogte+div.aanpass.	wdb

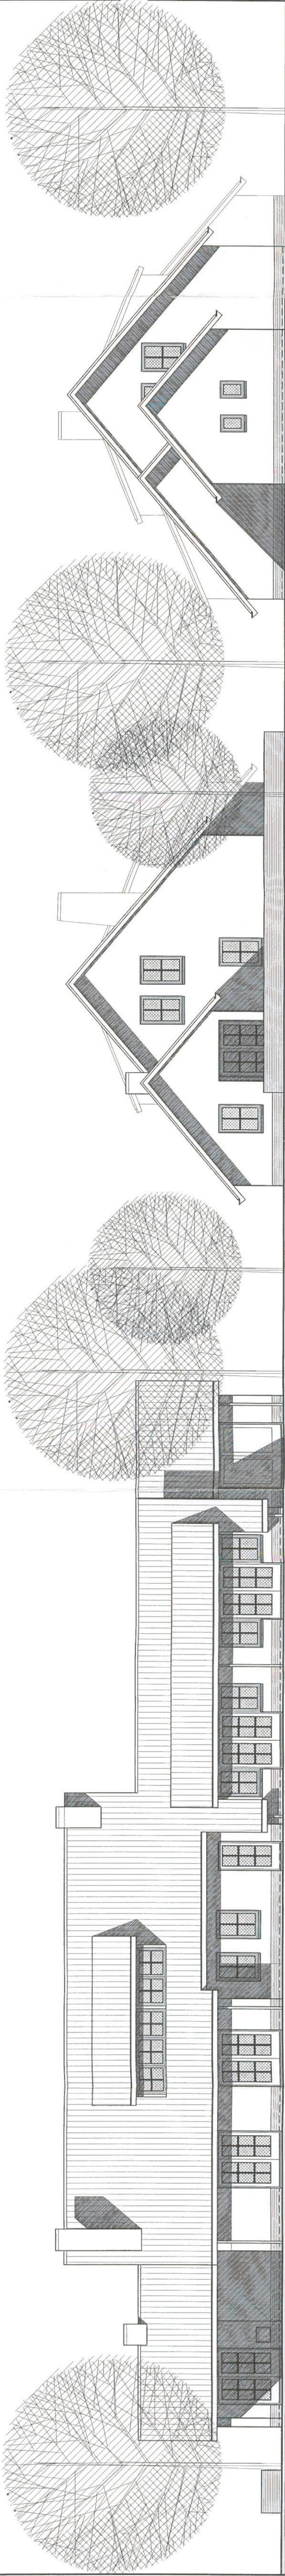

Achtergevel


Rechterzijgevel

Linkerzijgevel

Renvooi van materialen en kleuren			
gevelmetselwerk	hardgraauw w.f.	bruin/rood gehuanceerd	
trasmaam	gevelklinker w.f.	bruin/paars gehuanceerd	
voegwerk gevel	plafvol geborsteld	licht/donker grijs	
beelden	eco-hout gesch.	wit RAL 9010	
gevelpielen	eco-hout gesch.	wit RAL 9010	
ramen en deuren	eco-hout gesch.	wit RAL 9010	
dakbedekking	ker. dakpannen	bruin engobe	
Alle materialen en kleuren zoveel mogelijk overeenkomstig bestaand			




Voorgevel

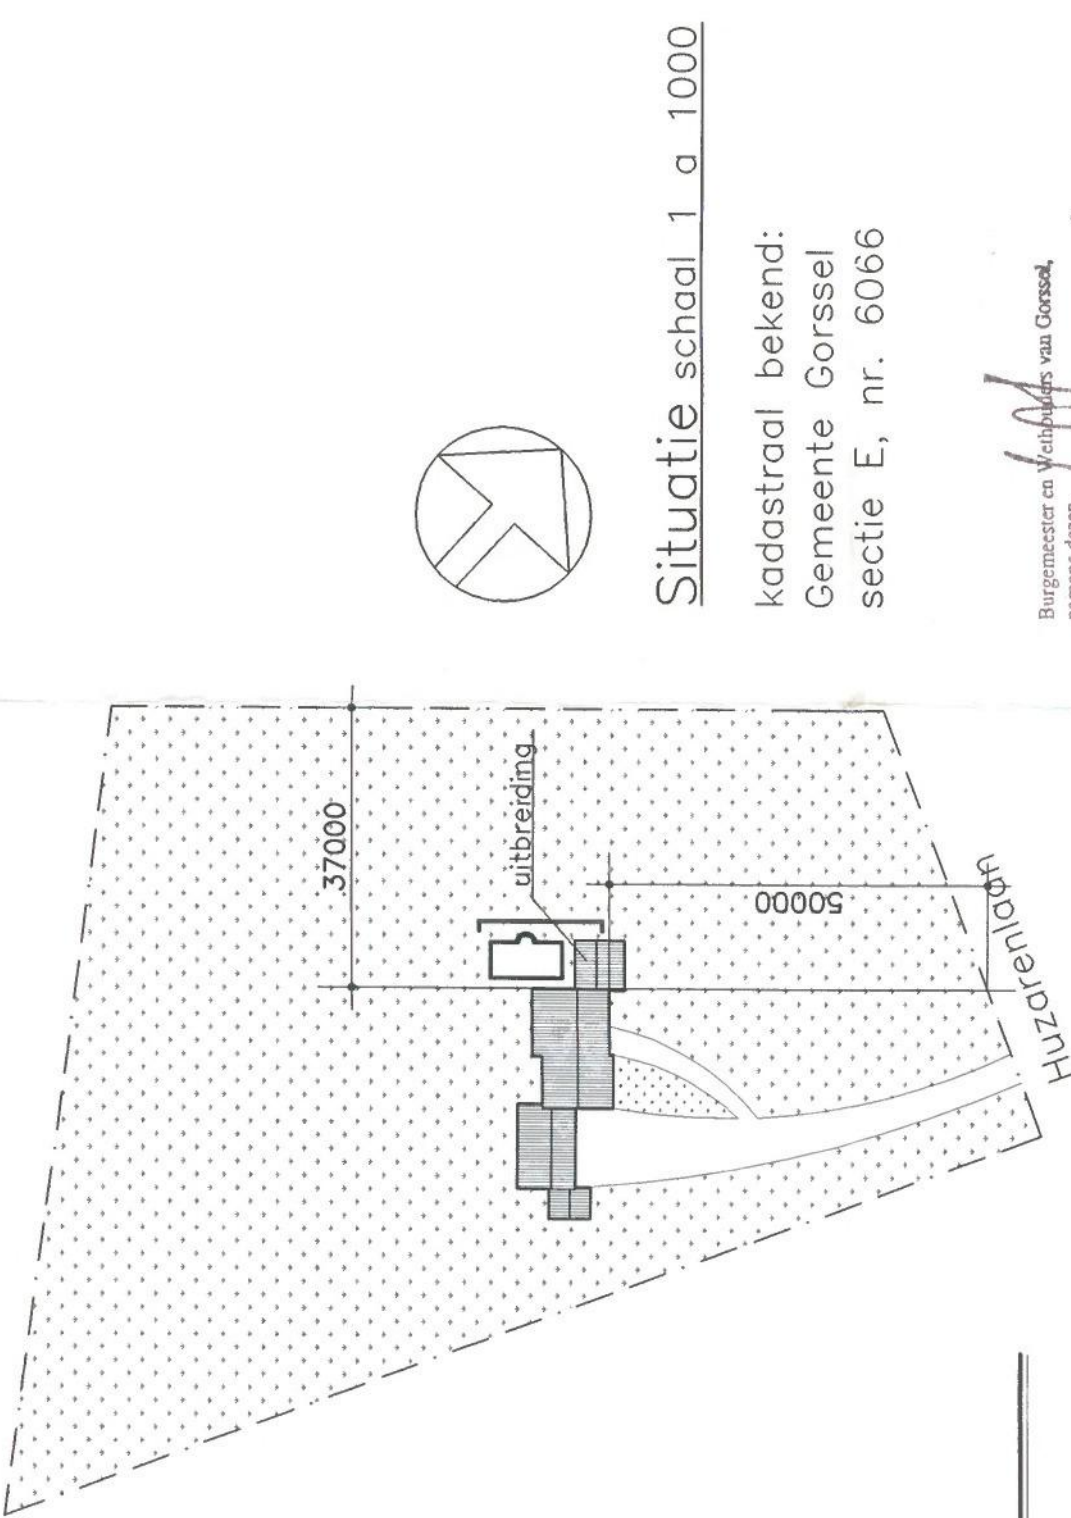

Situatie schaal 1 a 1000
kadastraal bekend:
Gemeente Gorsse
sectie E, nr. 6066


architect:
ARCHITECTEN B.V.
Postbus 41 3970 AA Driebergen
tel. 0343-518414
fax. 0343-513180
E-mail : info@hofarchitecten.nl
opdrachtgever:
dhr. en mev.
Huzarenlaan 19
7215 ED Joppe

Burgemeester en Wethouders van Gorkse
niet anders
hoofd stelling
H. Bechius
3 0 JULI 2002

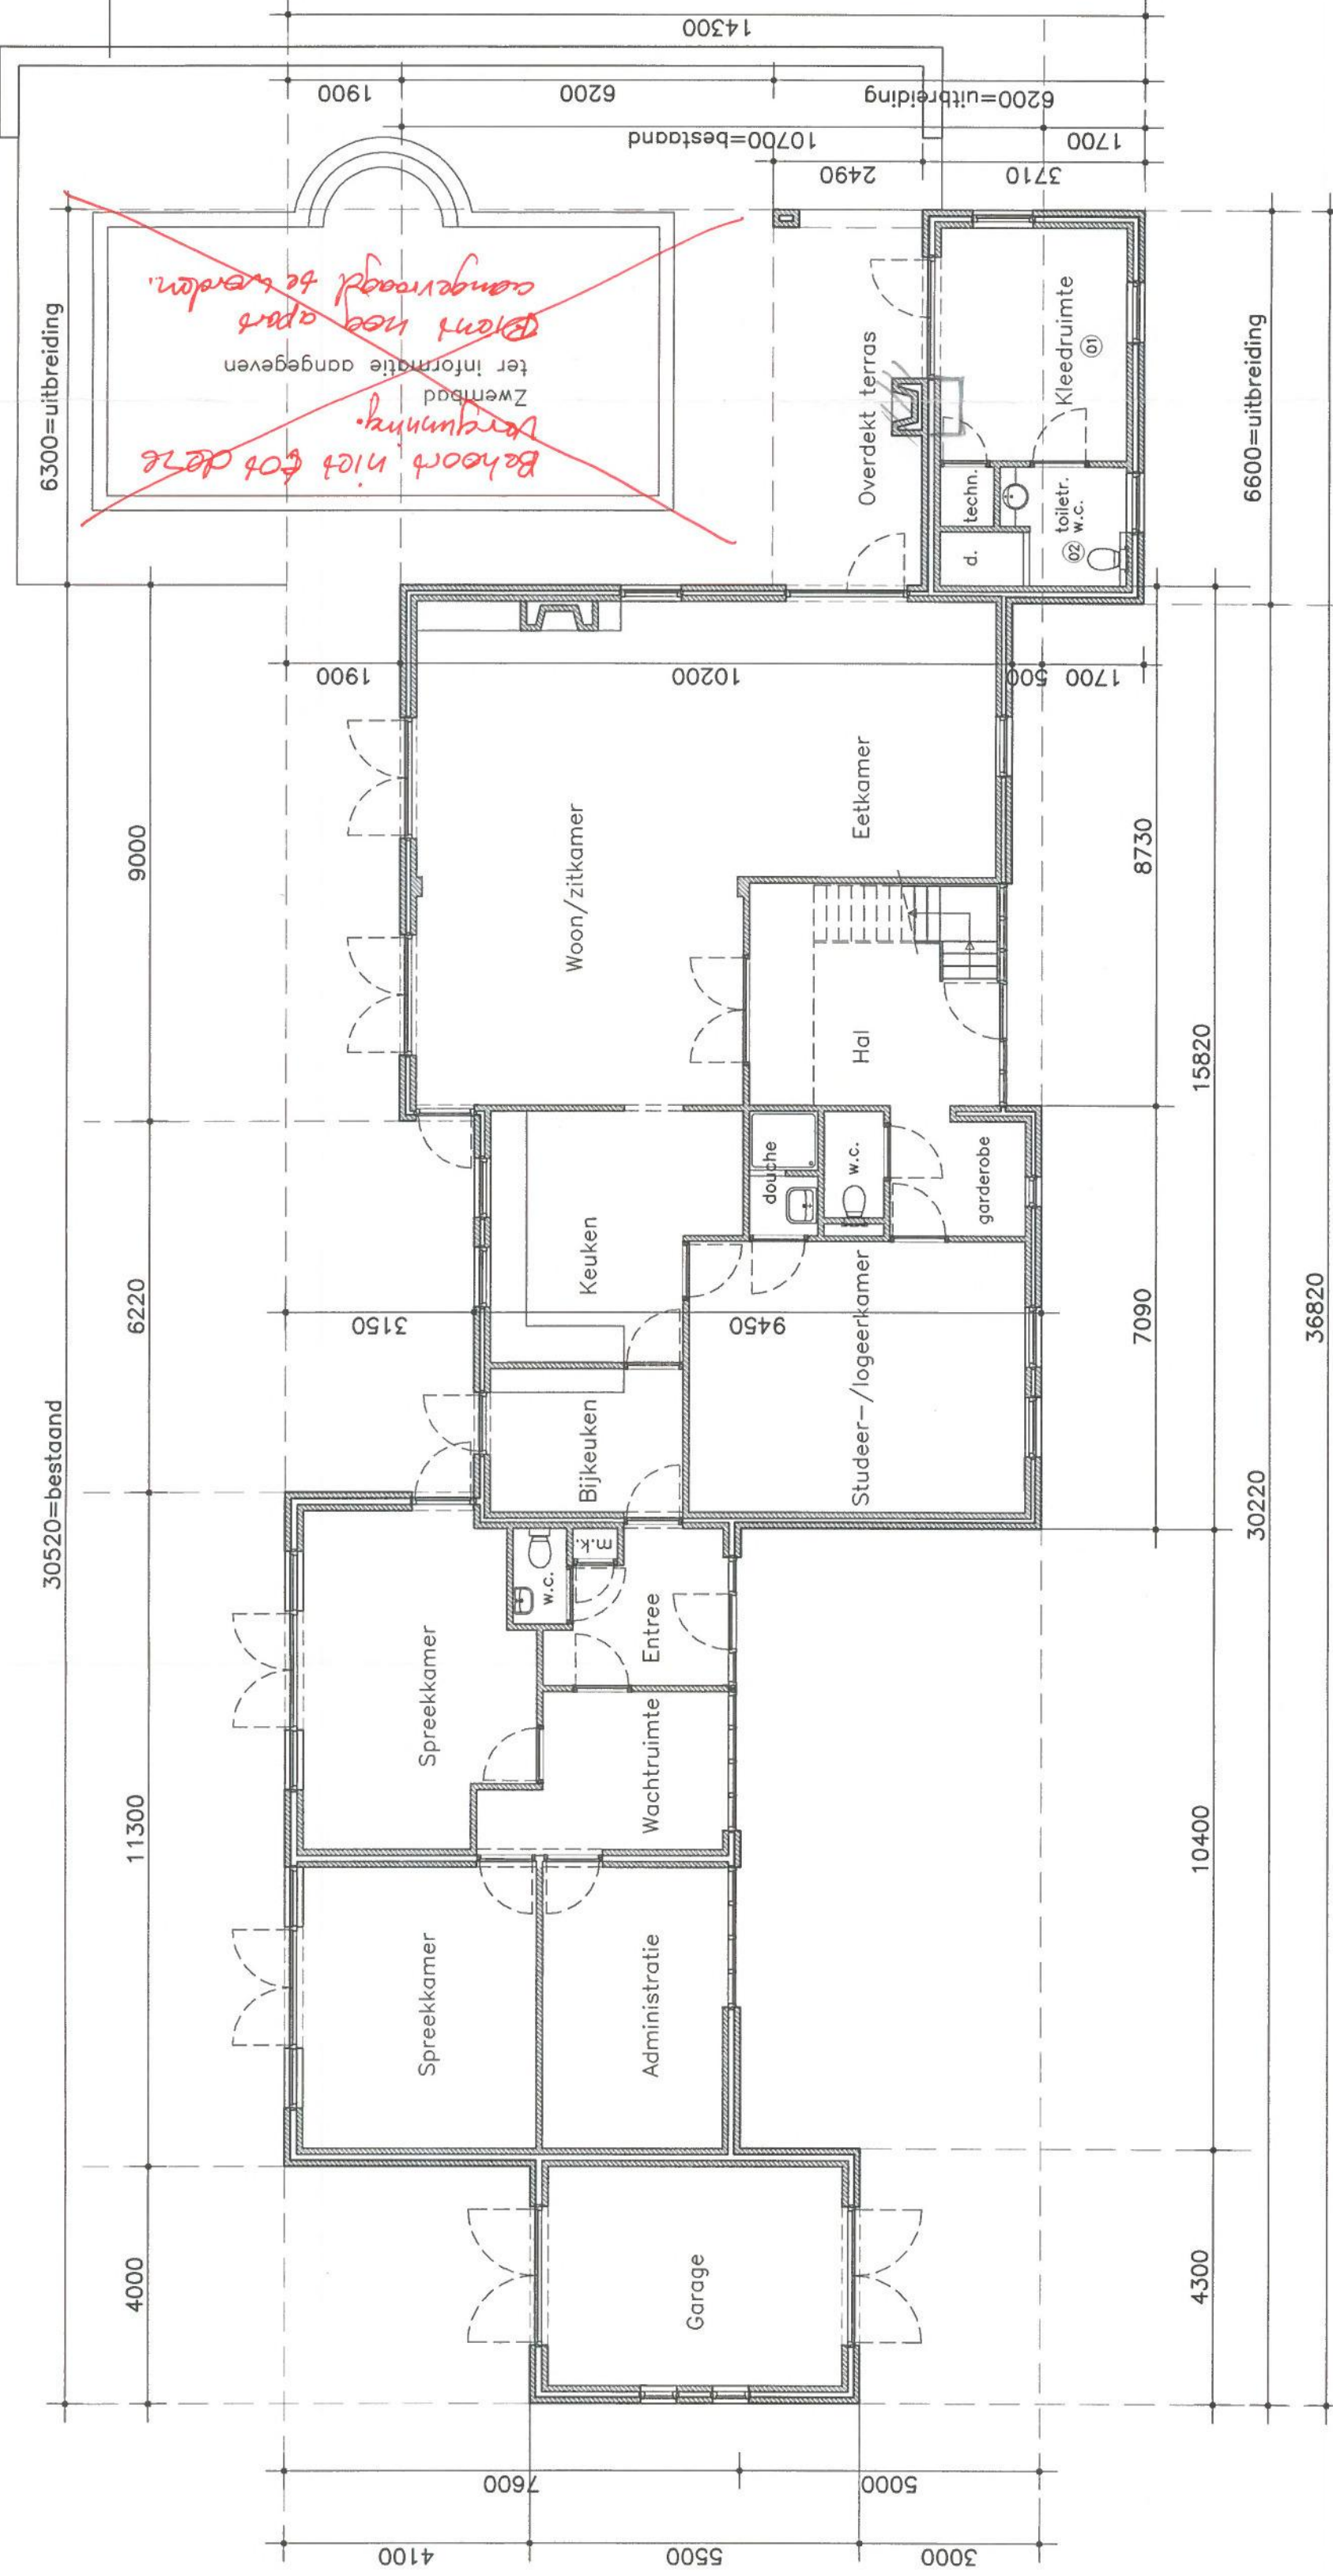

Begane grond

Gebruiksooppervlakte bestaand= 208,45m²
Gebruiksooppervlakte nieuw = 227,10m²
Ruimten 01 en 02, mechanisch ventileren

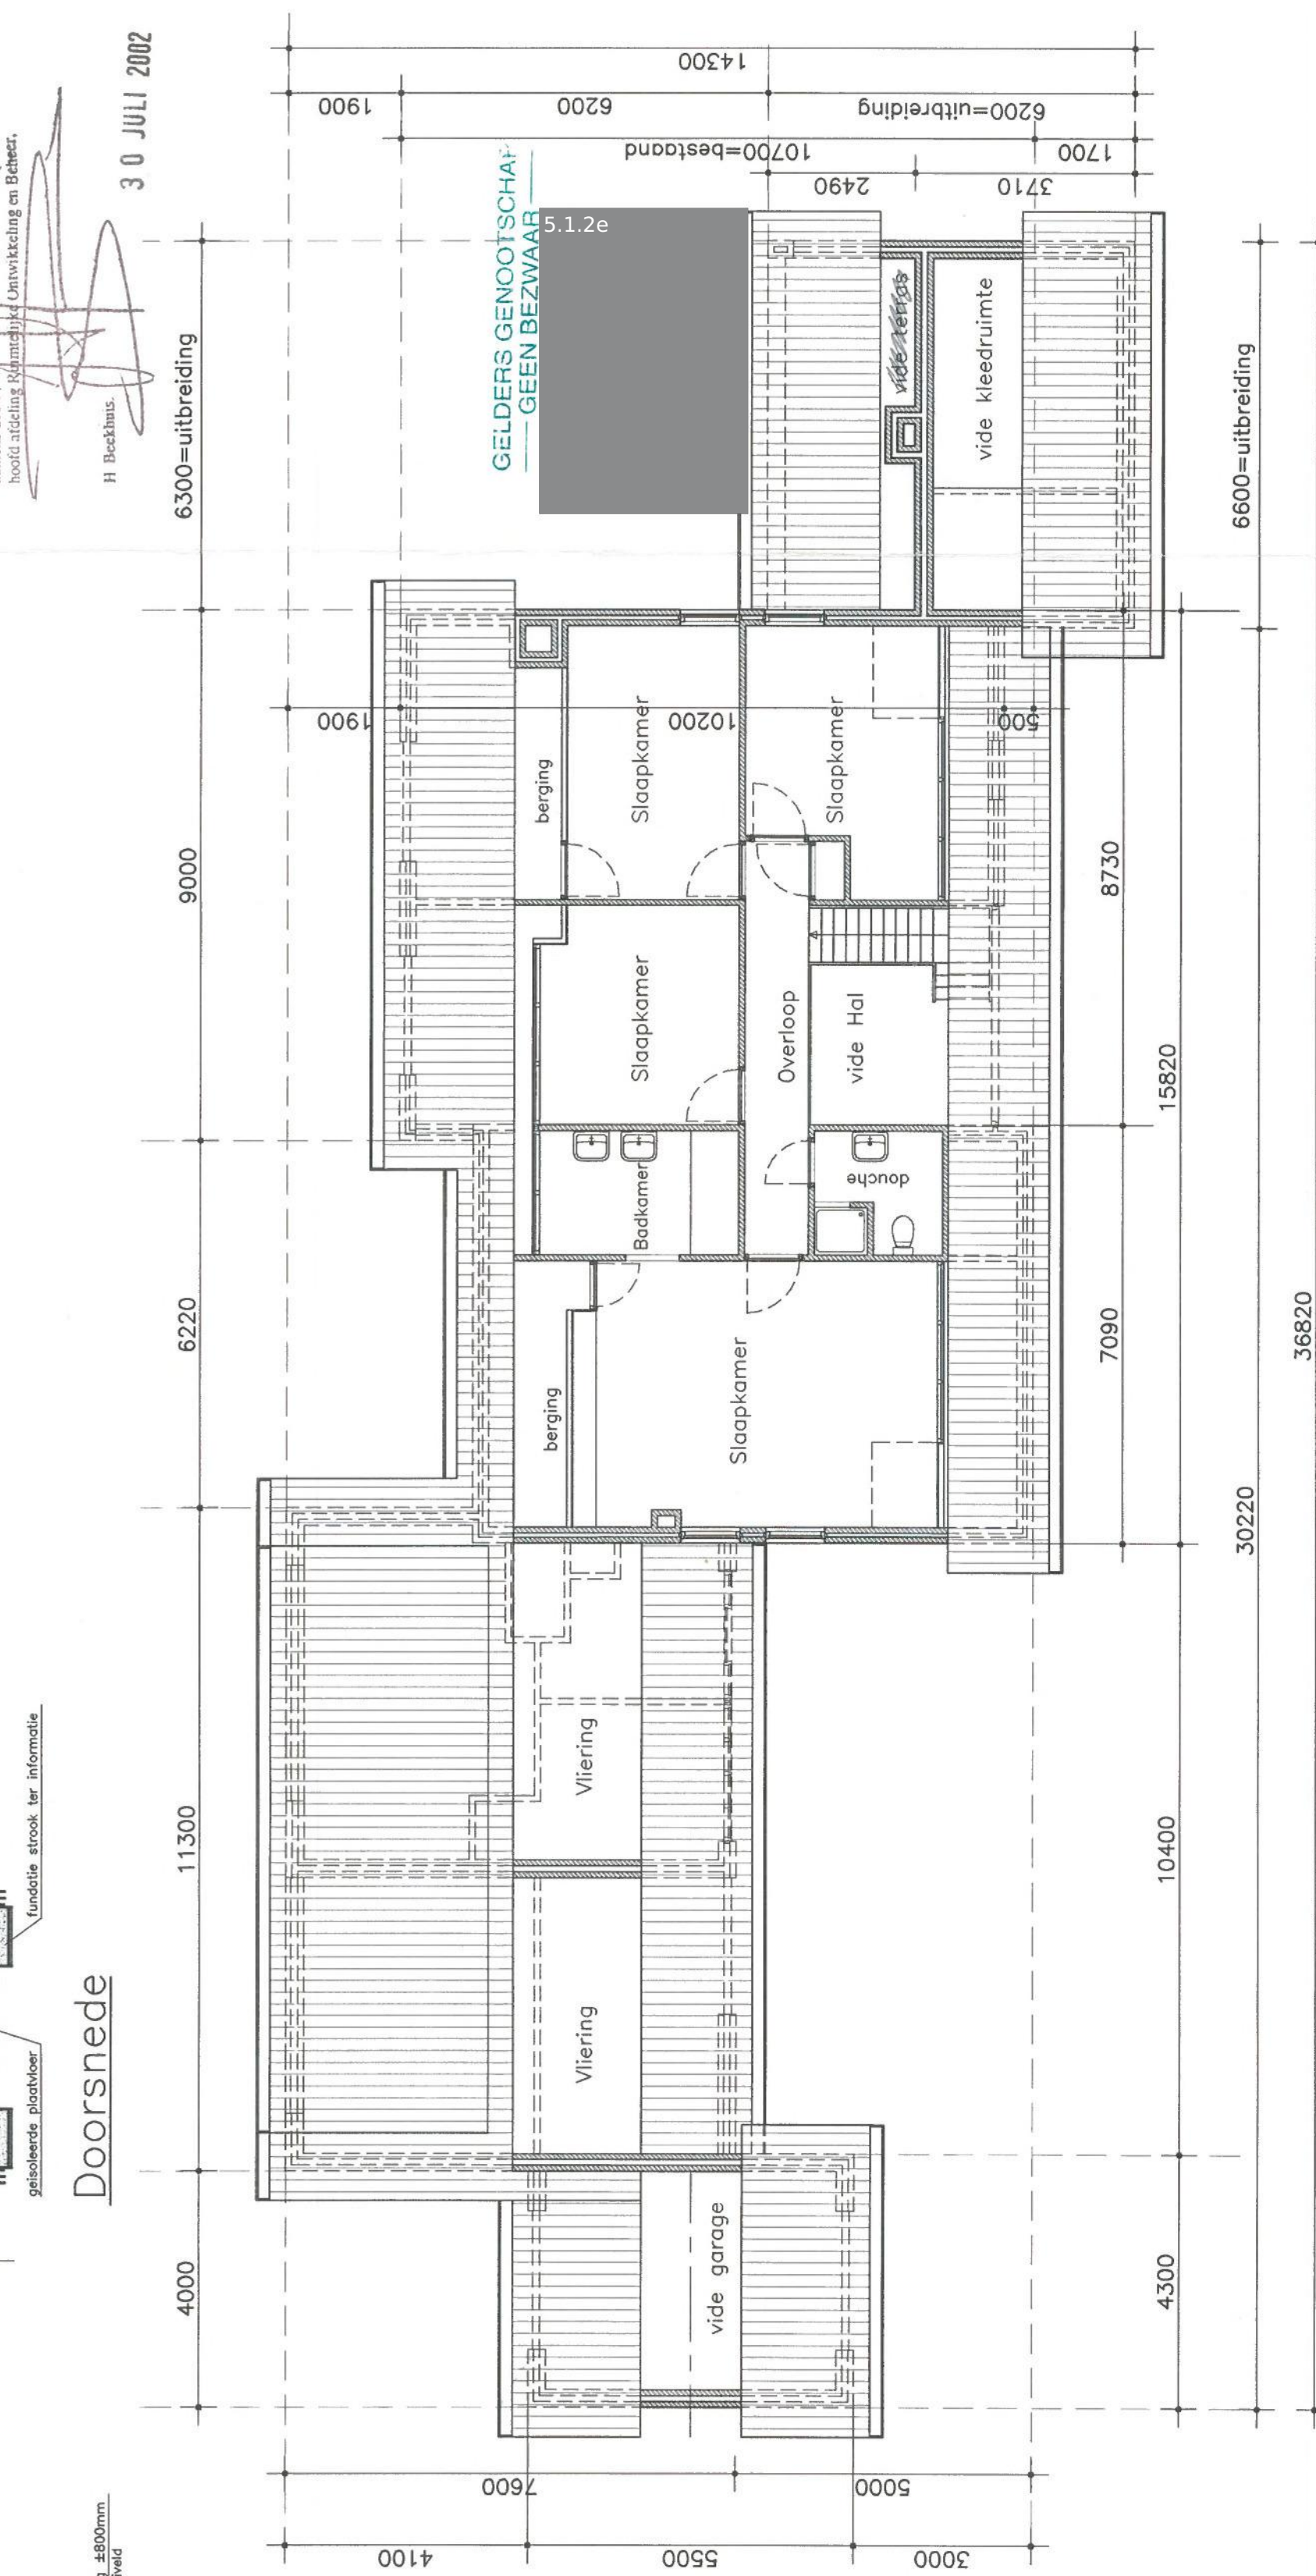

Verdieping

zie opmerking

project: Uitbreiding woning Huzarenlaan 19 te Joppe Gemeente Gorsse	onderdeel: plattegronden, gevels, doorsnede en situatie gewijzigde toestand
school	1:100
getekend	wdb
datum	26-04-2002
wijzigingsdatum	02-07-2002
formaat	1050 x 600mm
blad nr.	B-02

Legenda toegepaste uitzonderingsgrondslagen

In dit document zijn gegevens geanonimiseerd op grond van:

Wet	Artikel	Omschrijving	Pagina's
Wet open overheid	Art. 5.1 lid 2 sub e	De eerbiediging van de persoonlijke levenssfeer	1