


030108 E
jam 5.1.2e

Tinbergenstraat 13 - 7102 JK Winterswijk
Tel. 5.1.2e - Fax 5.1.2e
info@bonnhofgroep.nl - www.bonnhofgroep.nl

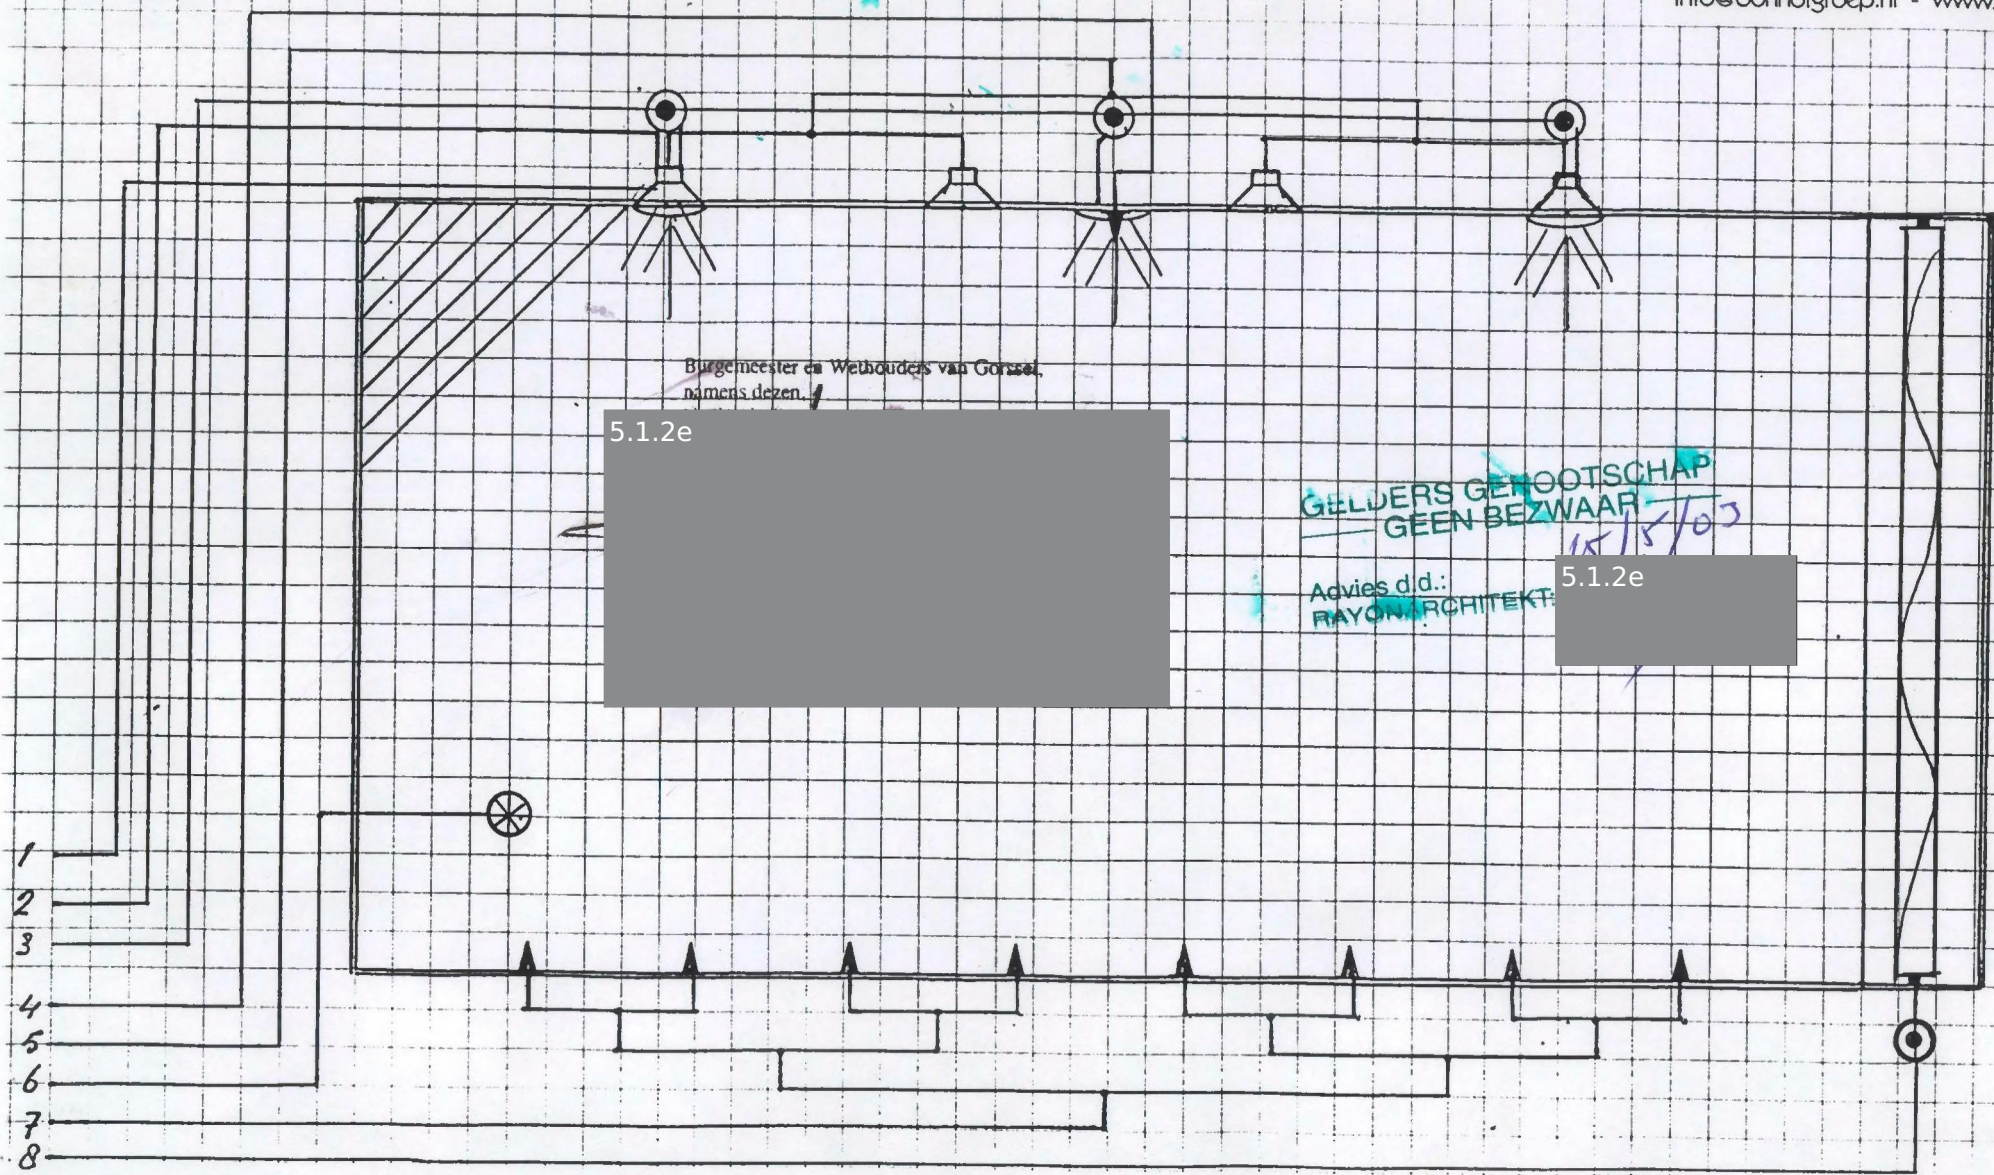

5.1.2e

GELDERS GENOOTSCHAP
GEEN BEZWAAR
15/5/03
Advies d.d.:
RAYON ARCHITEKT

5.1.2e

1
2
3
4
5
6
7
8



5.1.2e

Tinbergenstraat 13 - 3100 Winterswijk

Tel. 5.1.2e - Fax 5.1.2e

info@bonhofgroep.nl - www.bonhofgroep.nl



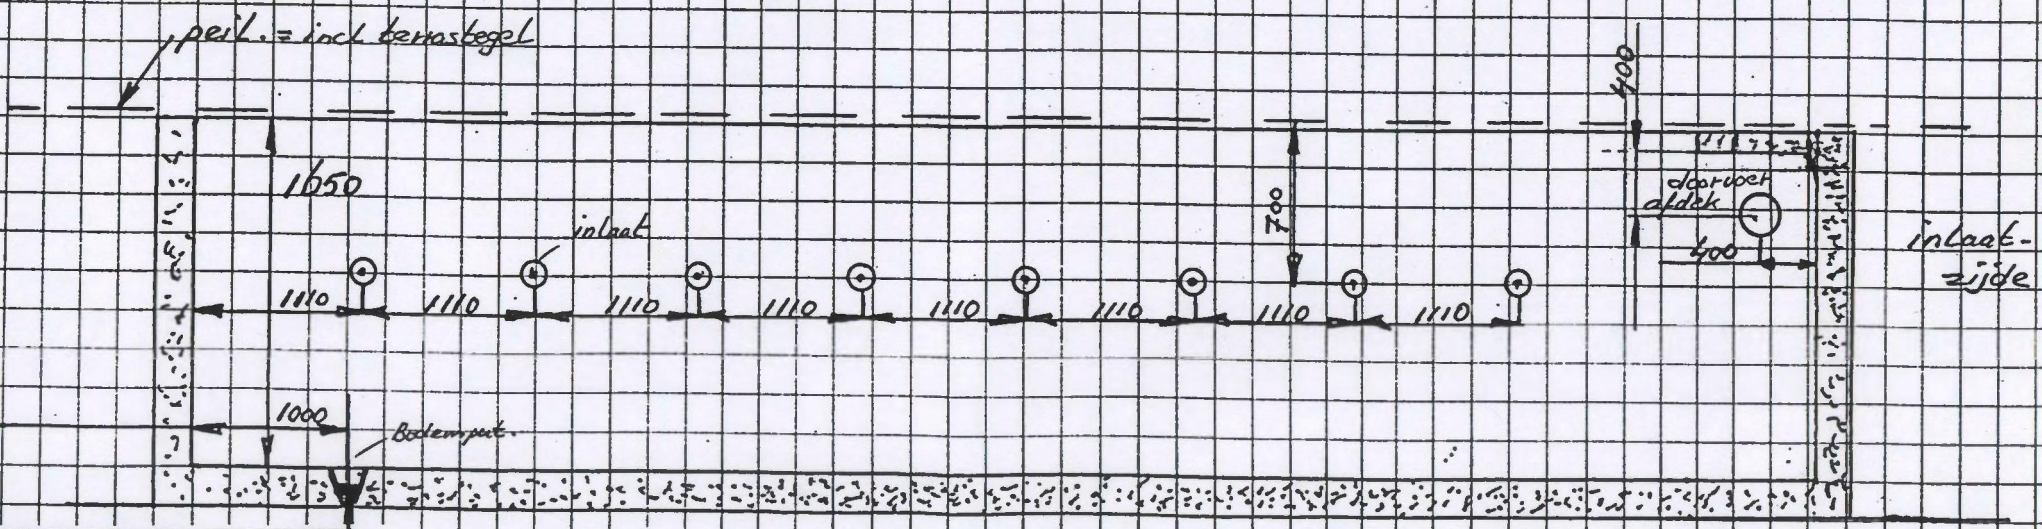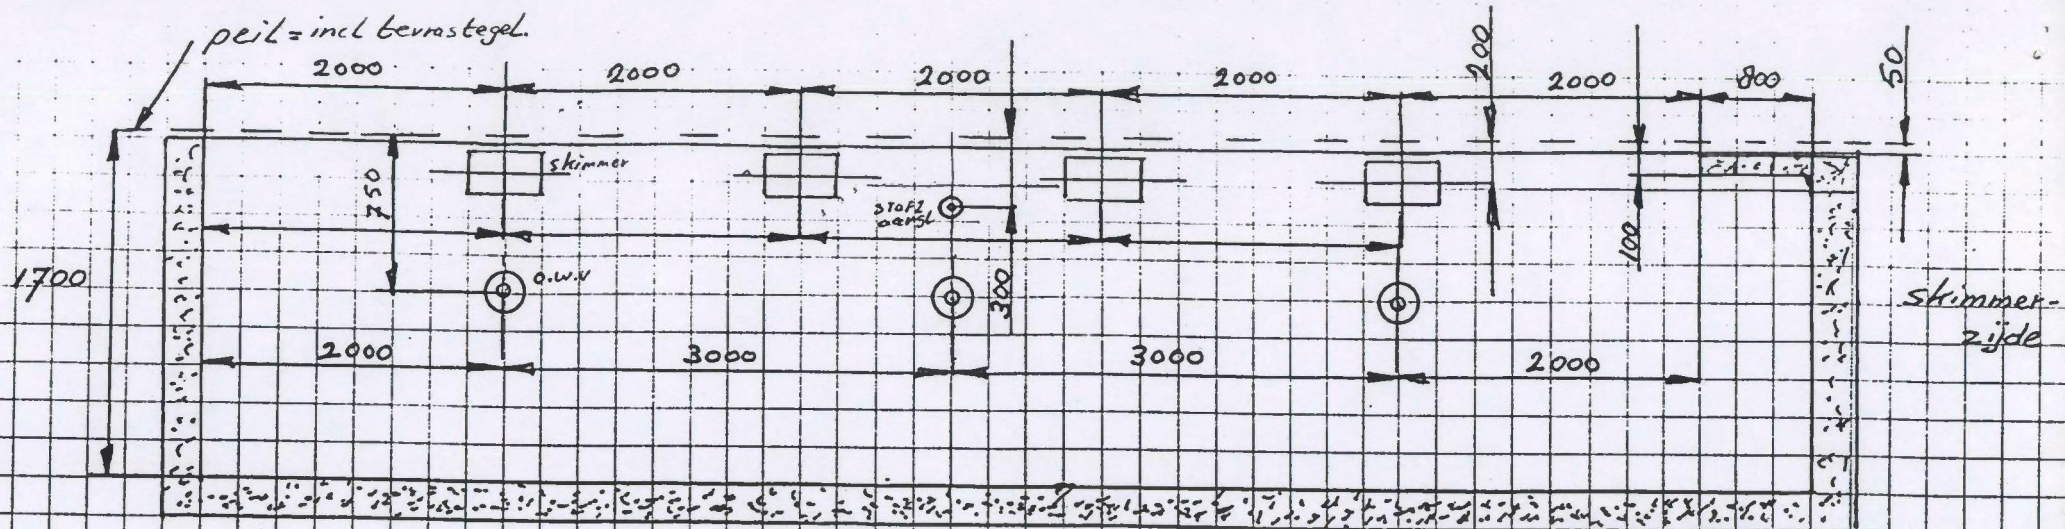

BONHOF GROEP

maten in mm.

Tinbergenstraat 13 - 7102 JK Winterswijk
 Tel. 5.1.2e - Fax 5.1.2e
 info@bonhofgroep.nl - www.bonhofgroep.nl


030108 f. Jan

5.1.2e

benaming leidingwerk.

- 1 = niveau regeling.
- 2 = overloopleiding naar riool $\phi 50\text{mm}$
- 3 = onderwaterverlichting.
- 4 = stofzuigleiding $\phi 50\text{mm}$.
- 5 = skimmerleiding $\phi 63\text{mm}$.
- 6 = bodempompleiding $\phi 50\text{mm}$.
- 7 = inlaatleiding $\phi 63\text{mm}$.
- 8 = aansluiting t.b.v. toldek.

maten in mm.

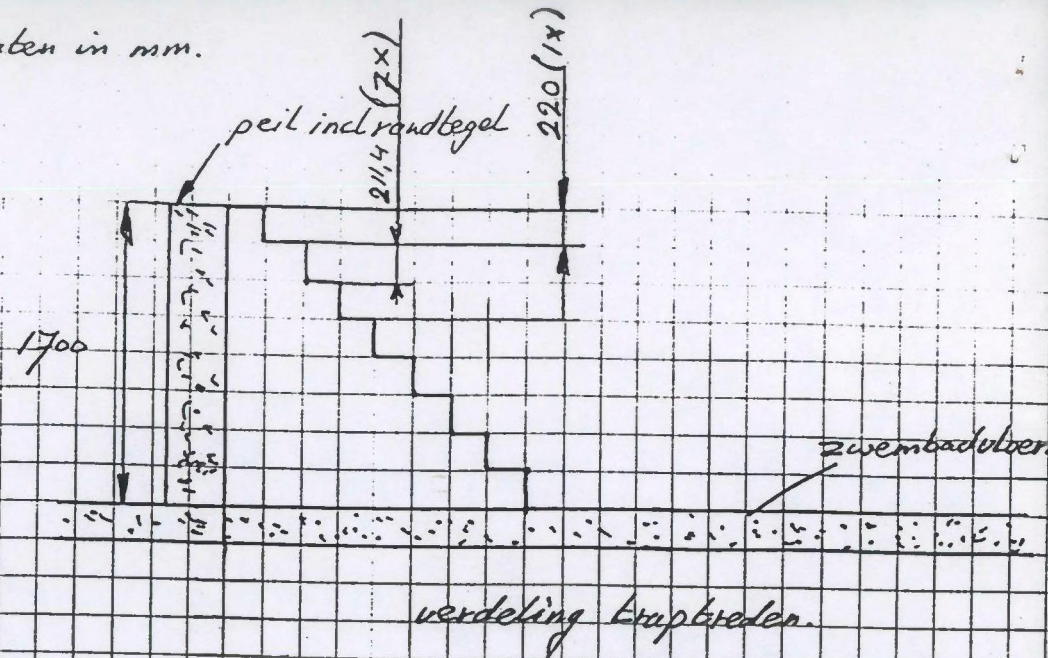

BONNHOF GROEP

Tinbergenstraat 13 - 7102 JK Winterswijk
Tel. (5.1.2e) - Fax (5.1.2e)
info@bonnhofgroep.nl - www.bonnhofgroep.nl

0301085
Jan. 5.1.2e

Tinbergenstraat 13 - 7102 JK Winterswijk
Tel. 5.1.2e - Fax 5.1.2e
info@bonhofgroep.nl - www.bonhofgroep.nl

Benaming: Randbemalling

Opdr.gaver:

Tek.nr.: 0
Werknr.: 96005
Gekend: L. Heeg
Gew./zld: nvl

Schaal: 1:5
Maatleenheid: mm
Datum: 31-10-96
Formaat: A4


BONHOF LUNA BORT
T.A. 600 - 0139 600 - 1000

Detail A (4:1)

Gewap. folie
1.5 mm dik

Hoekprofiel 1 mm dik.

PP scheidingsvlies 4 mm dik.

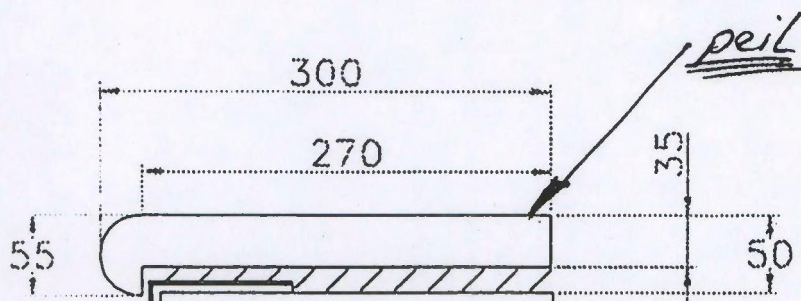

Detail A

Beton/stenen-
wand.

Vulzand voor terras-
tegels.

Legenda toegepaste uitzonderingsgrondslagen

In dit document zijn gegevens geanonimiseerd op grond van:

Wet	Artikel	Omschrijving	Pagina's
Wet open overheid	Art. 5.1 lid 2 sub e	De eerbiediging van de persoonlijke levenssfeer	1, 2, 3, 4, 5