


PLAN VAN EEN VARKENSSCHUUR BY EEN BESTAANDE BOERDERY TE GORSSEL. / CHAAL 1A100.

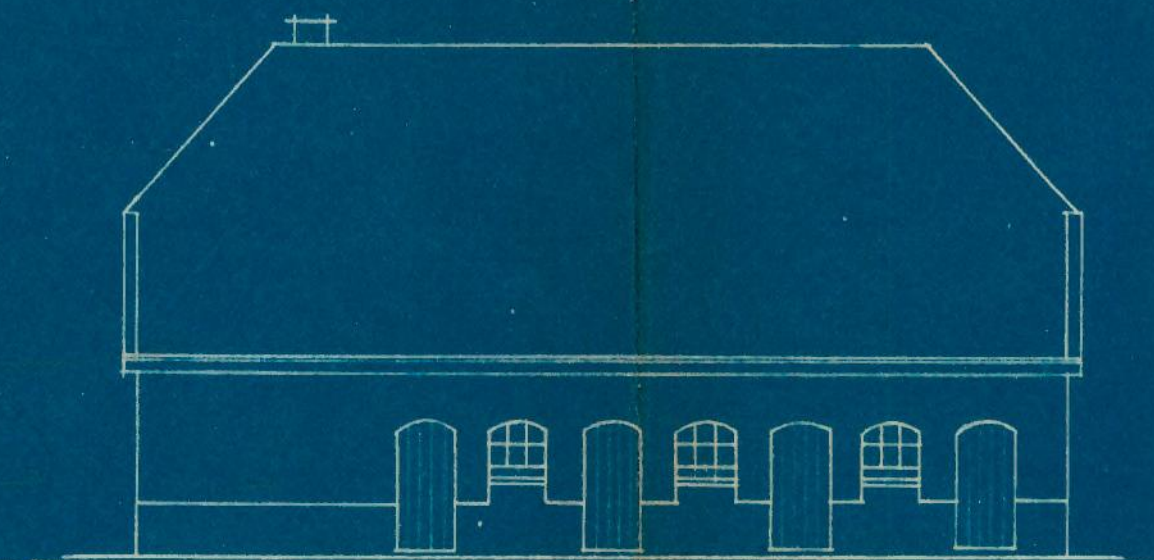



VORGEVEL.




R. ZYGEVEL.



DOORSN. A-B.

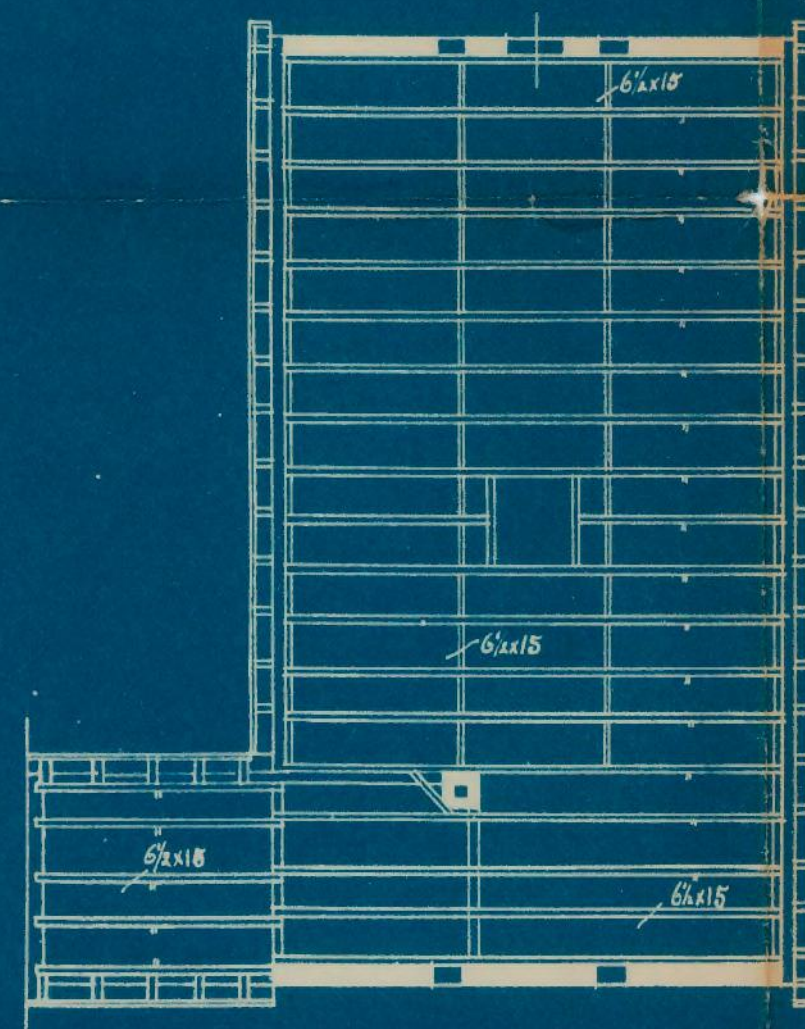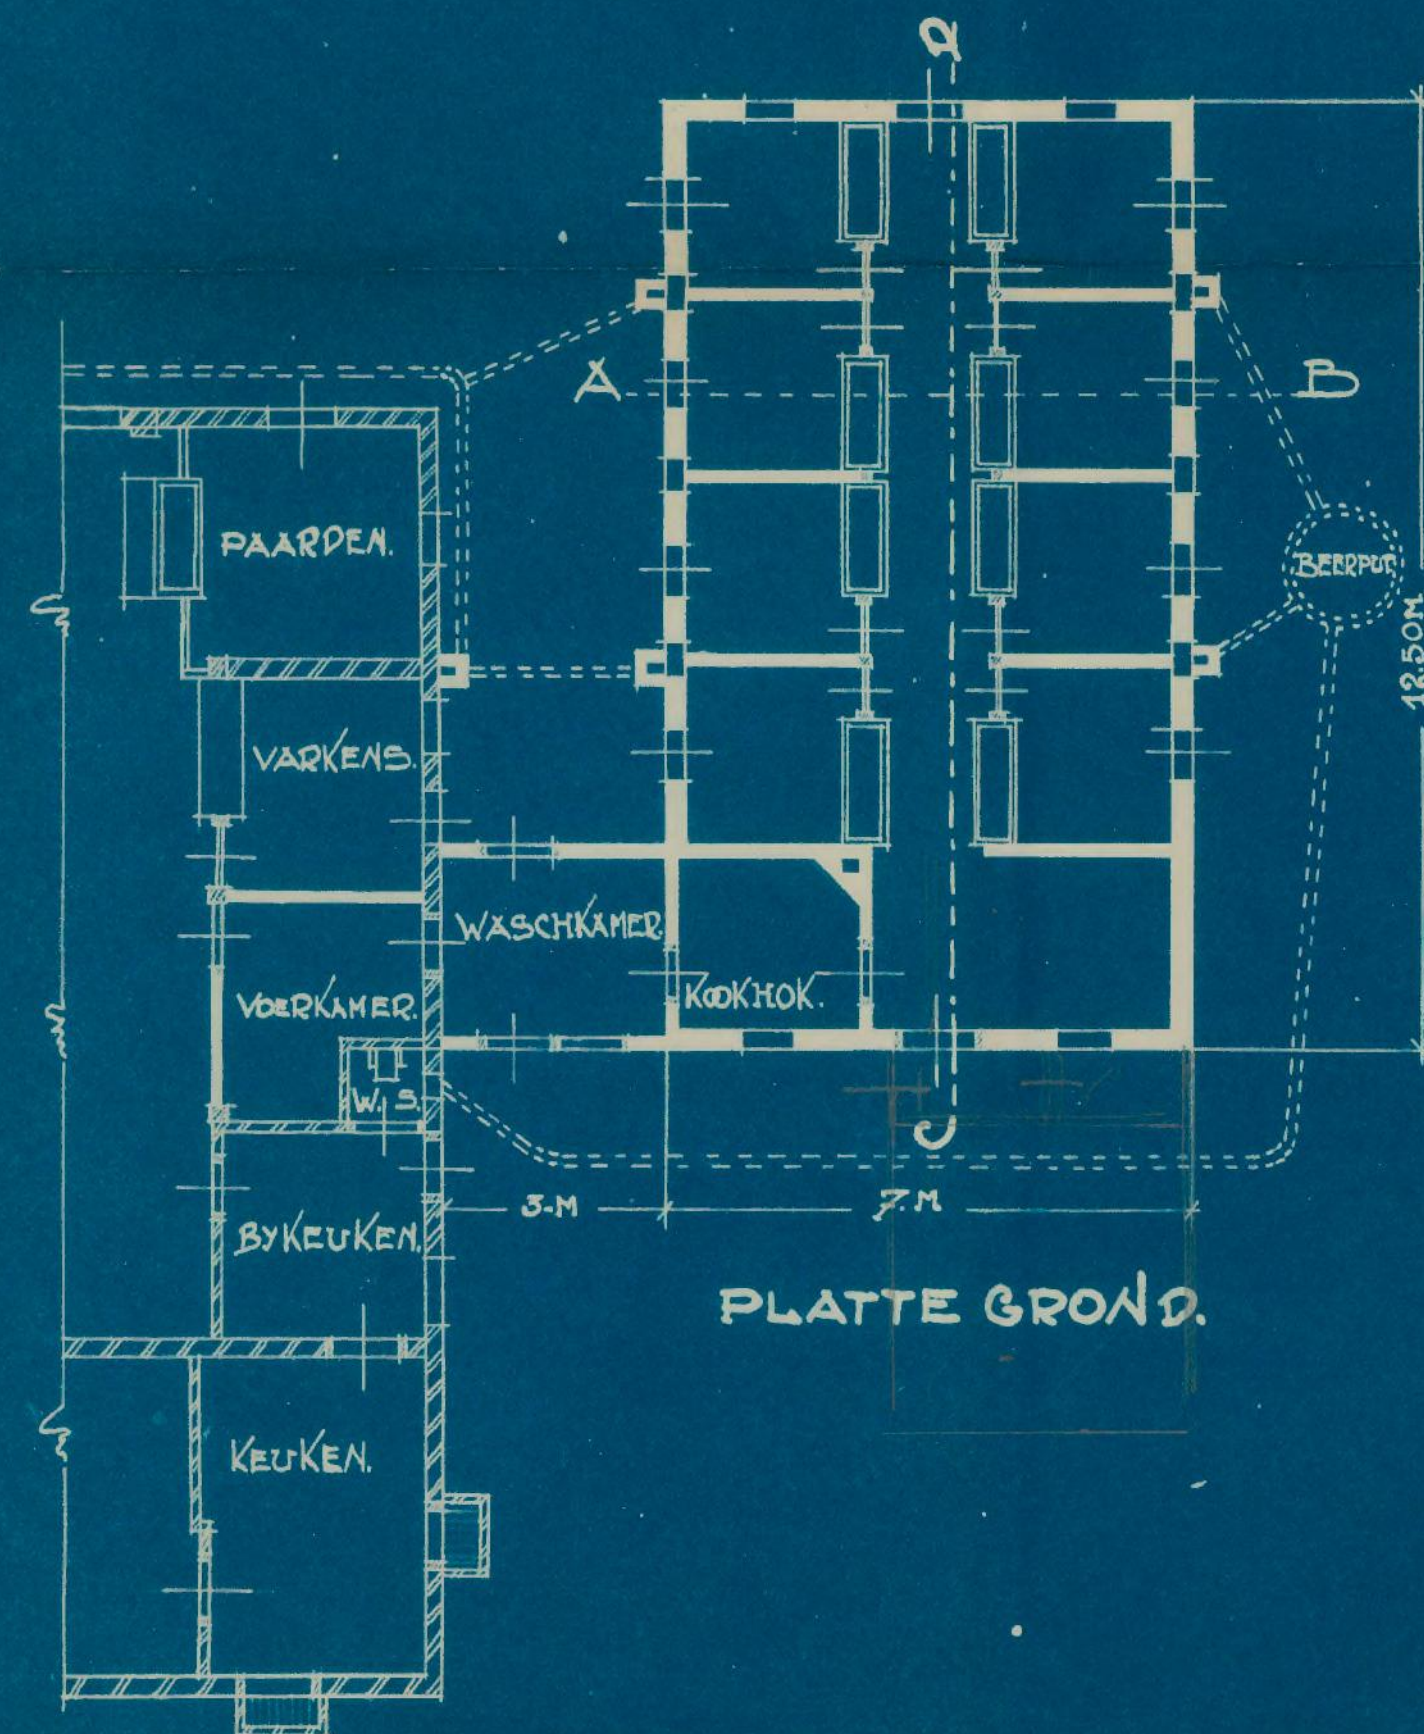

BALKLAAG.

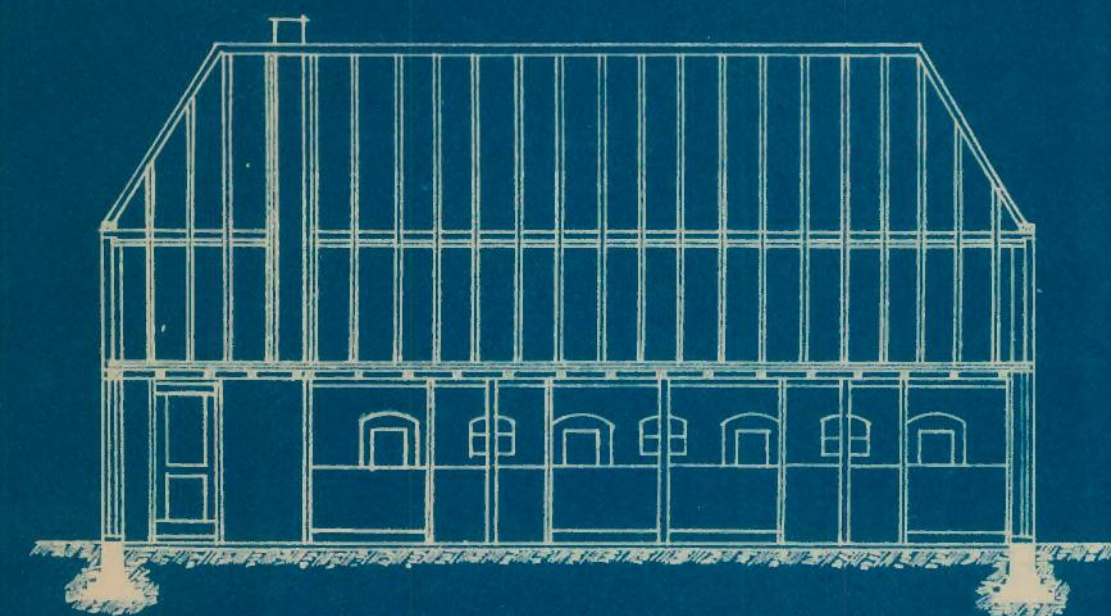

DOORSN. C-D.

/// BESTAAND
— NIEUW

1555

SITUATIE / CHAAL 1A1250 SECTIE. E

Legenda toegepaste uitzonderingsgrondslagen

In dit document zijn gegevens geanonimiseerd op grond van:

Wet	Artikel	Omschrijving	Pagina's
Wet open overheid	Art. 5.1 lid 2 sub e	De eerbiediging van de persoonlijke levenssfeer	1