
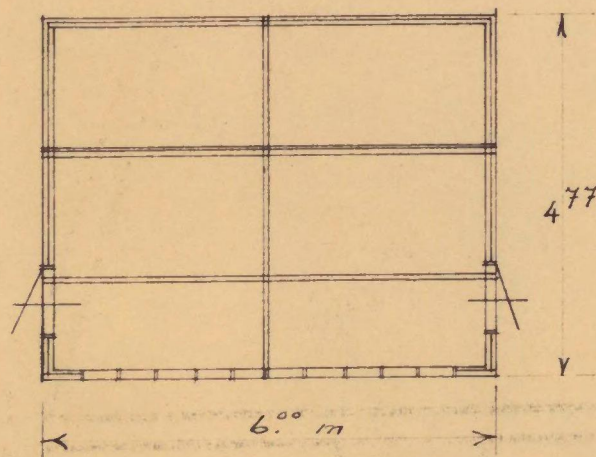
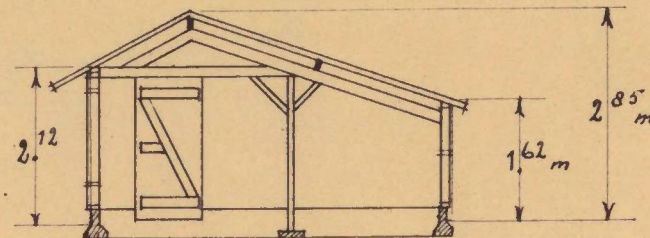
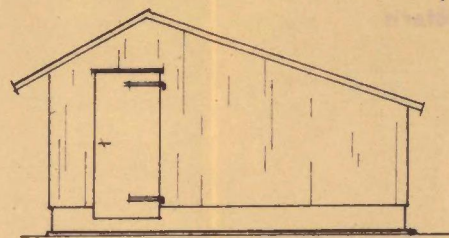


Kippenhok Standaardmodel 4.77 x 6.00 mtr.


Schaal 1:100

Nº V2

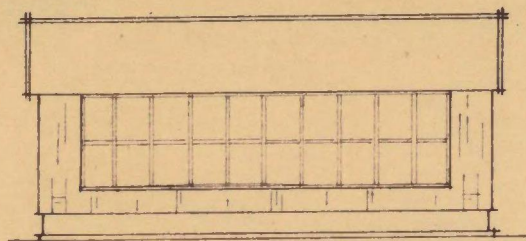

Situatie

Geme: Gorssel.
Sectie: E 4441
Schaal: 1:2500.

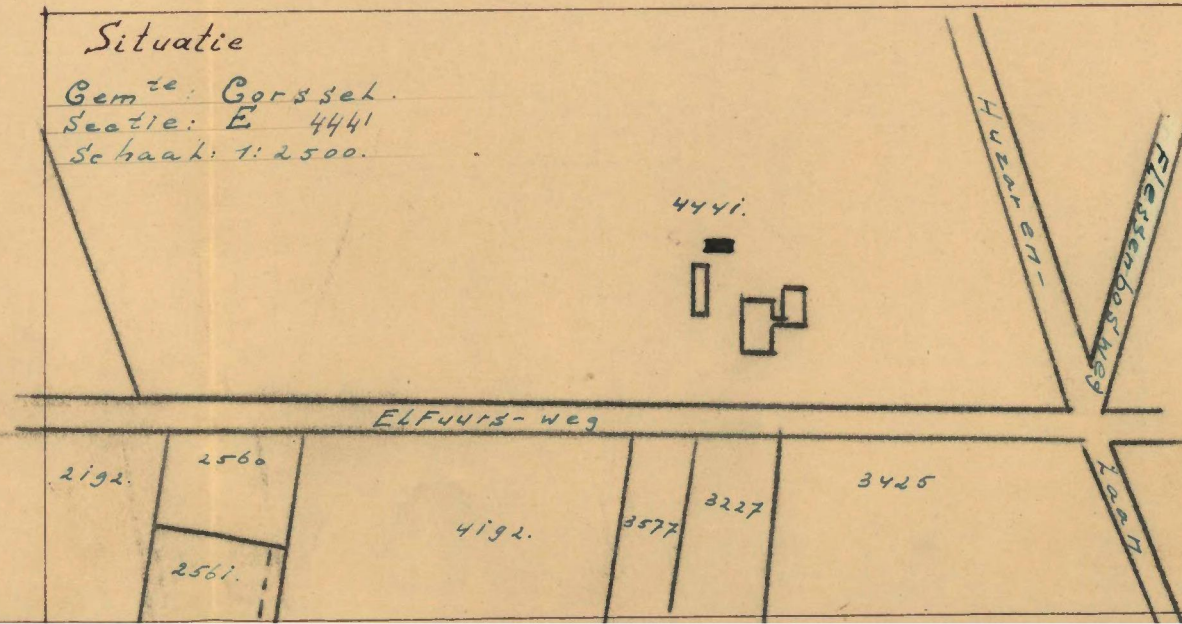

Timmerfabriek

5.1.2e

Houtbouwspecialisten tel 5.1.2e

Legenda toegepaste uitzonderingsgrondslagen

In dit document zijn gegevens geanonimiseerd op grond van:

Wet	Artikel	Omschrijving	Pagina's
Wet open overheid	Art. 5.1 lid 2 sub e	De eerbiediging van de persoonlijke levenssfeer	1