



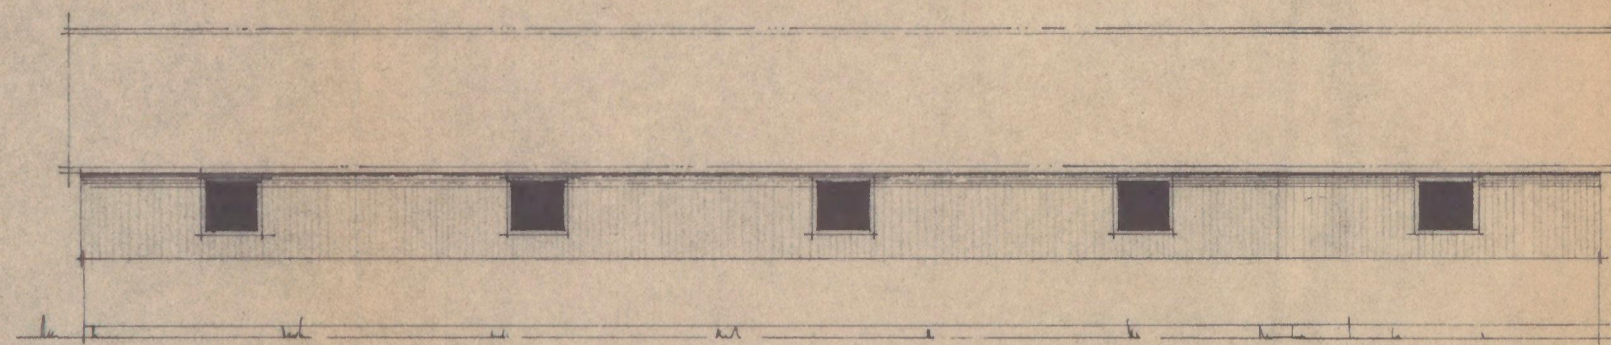


zijgevel Rechts

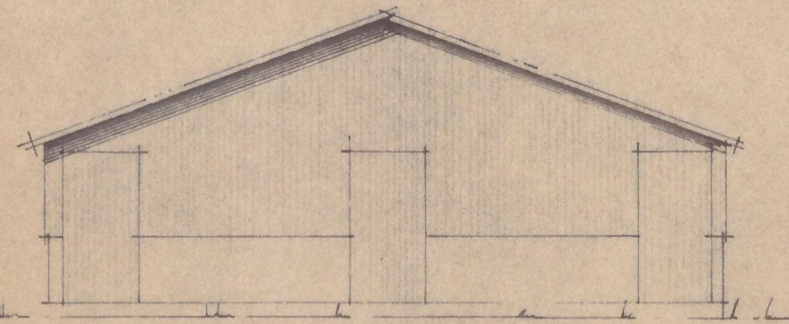


achtergevel

90°
loc. P

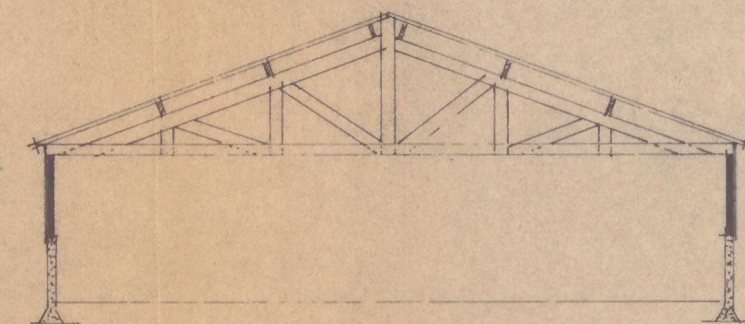


doorsnede

375°
216°
Perke


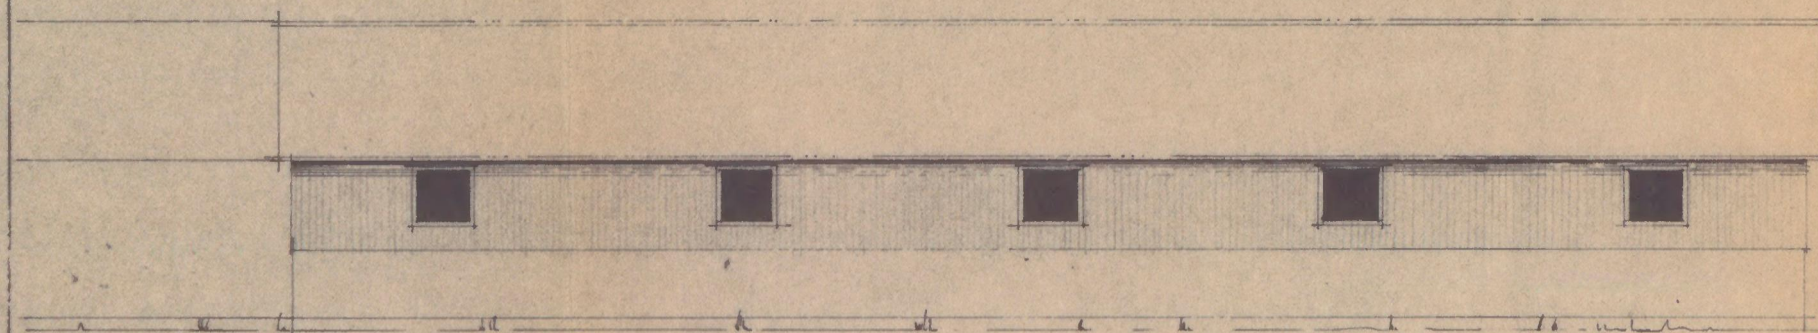


zijgevel Links


situatie: Gem. Gerssel
sectie: L no 44/1
schaal: 1:1500

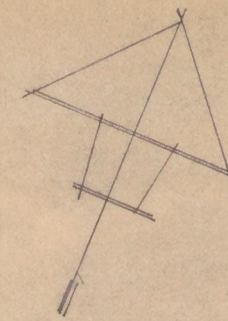

Elzouzweg

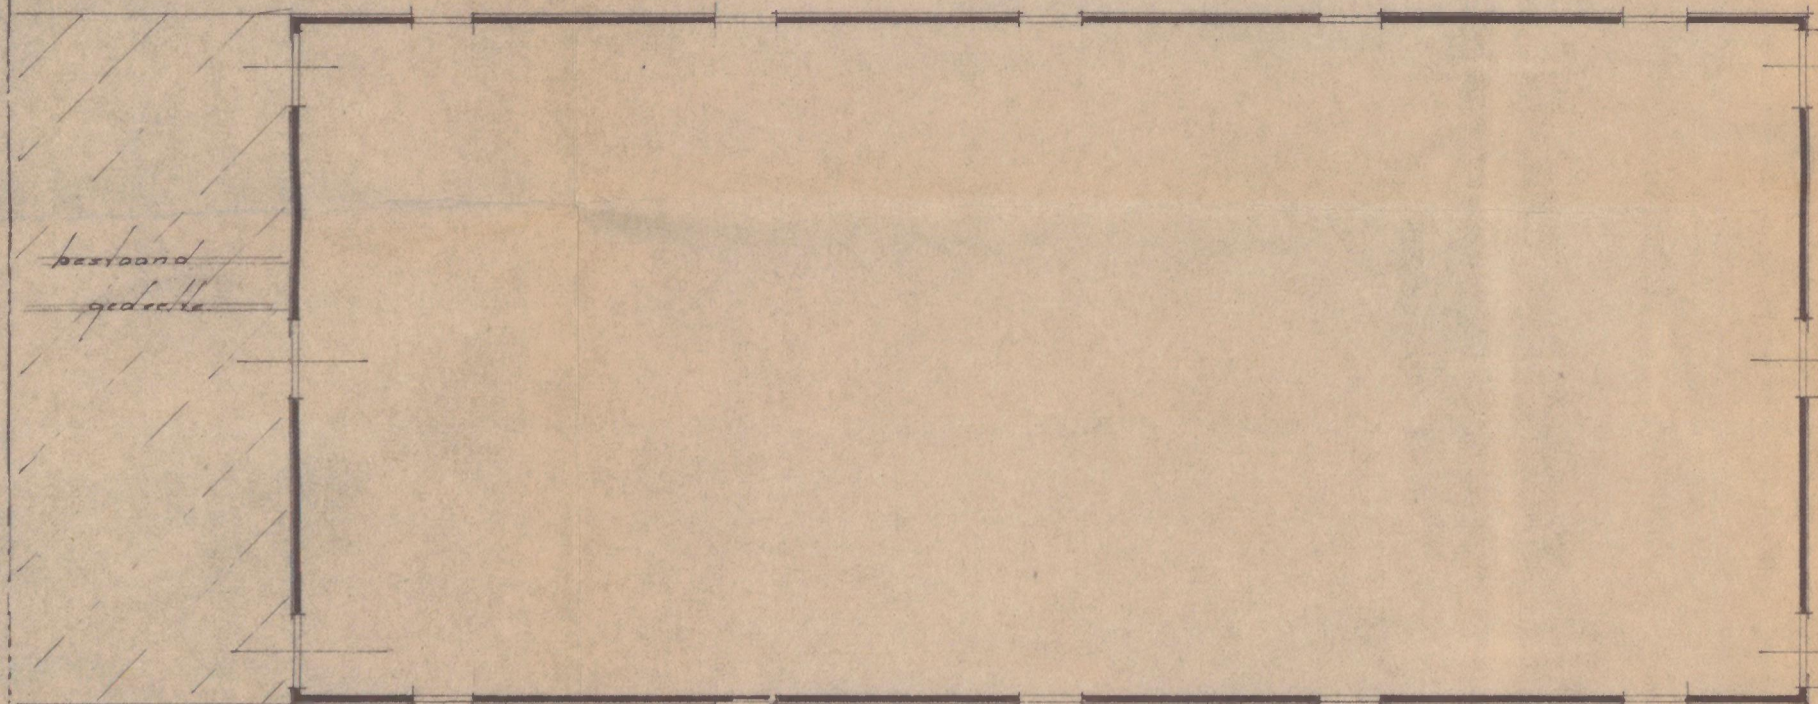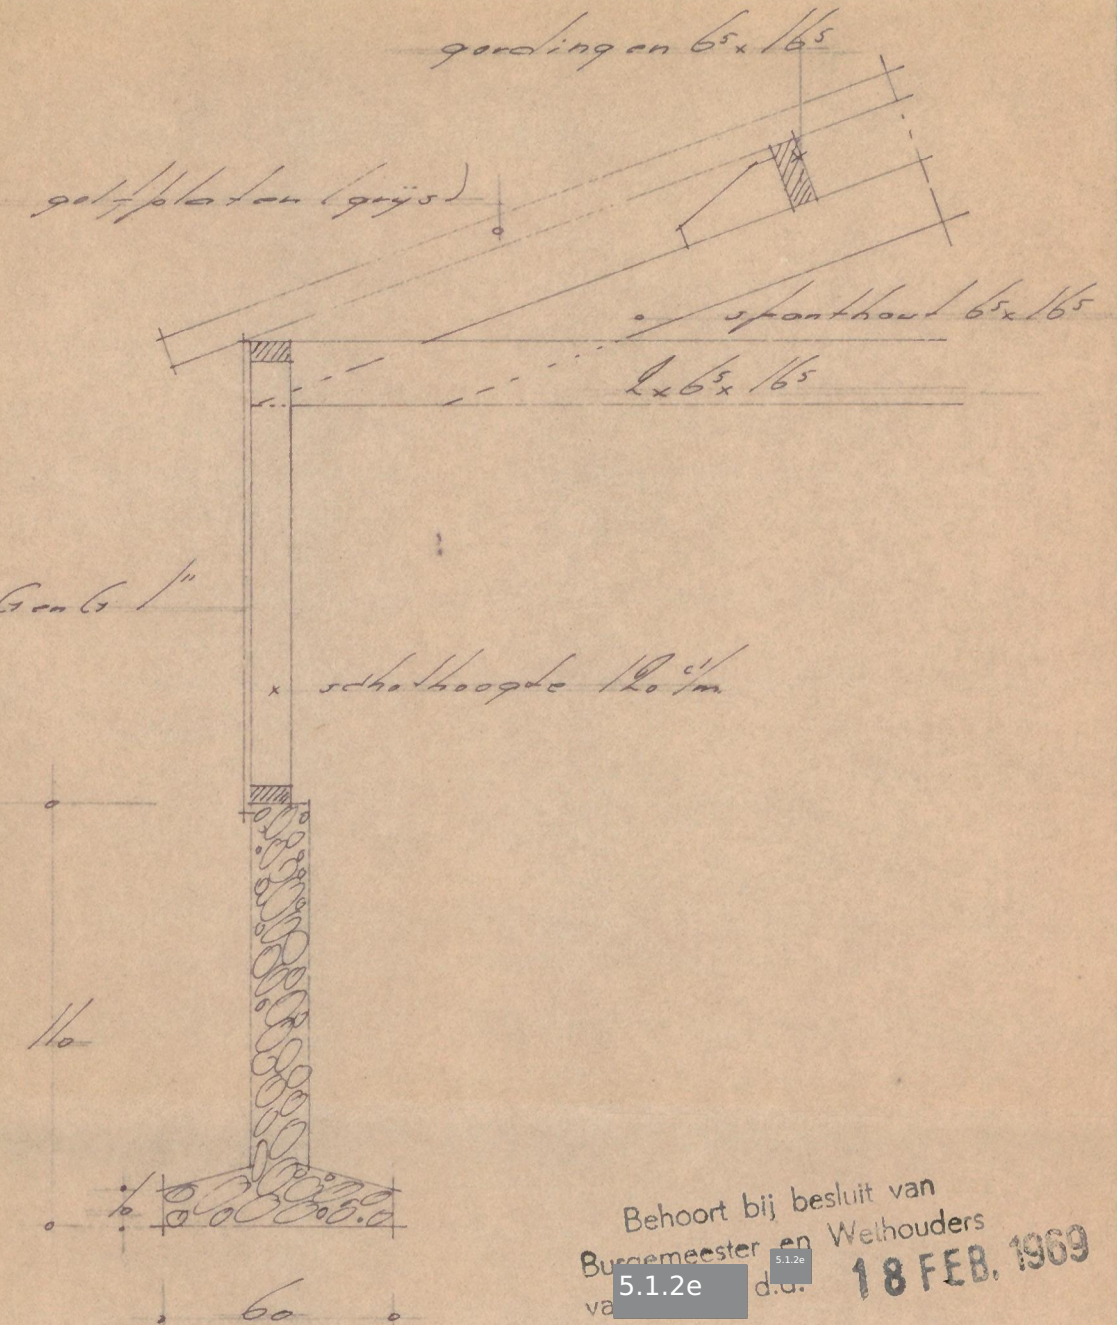

platte grond

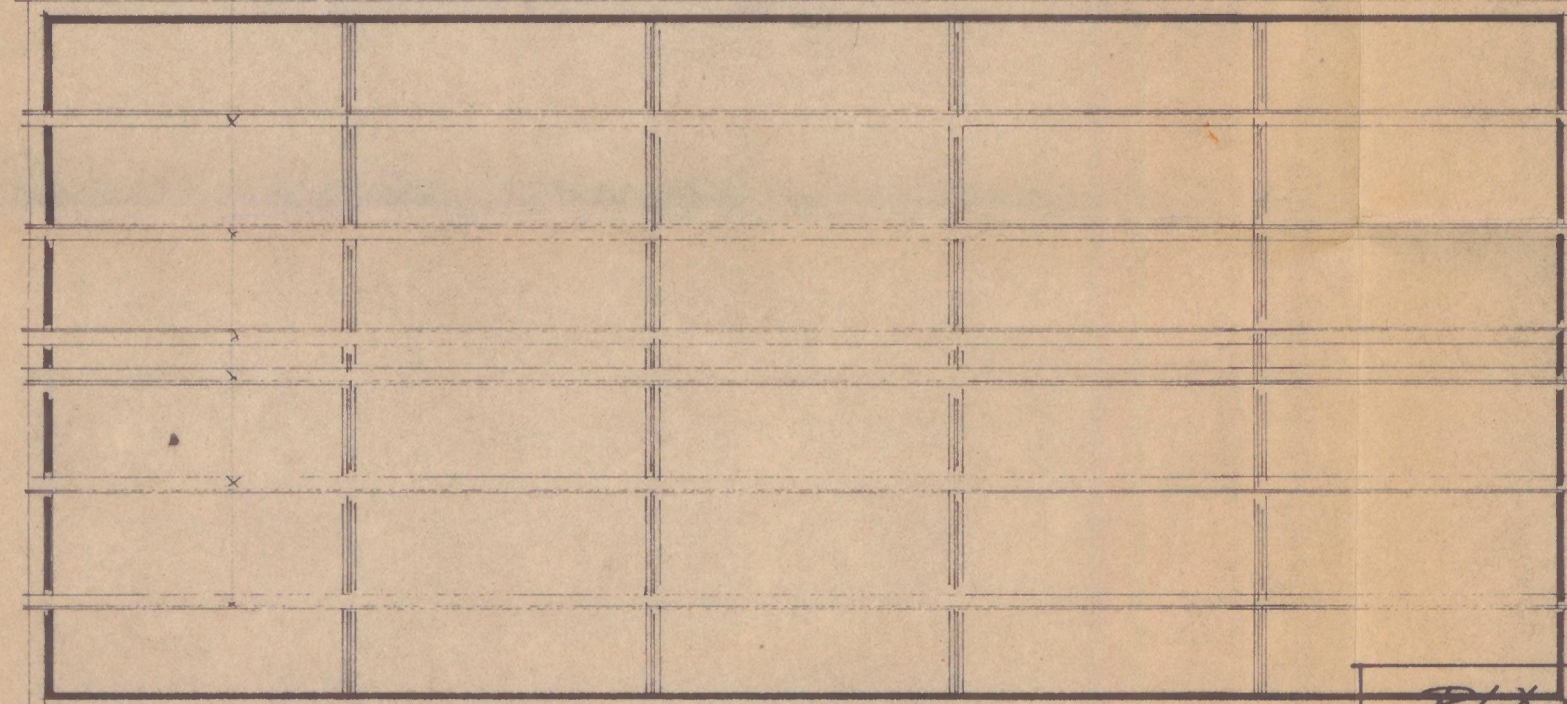

kopplan

Behoort bij besluit van
Burgemeester en Wethouders
van 5.1.2e d.d. 18 FEB. 1969
De Secretaris

PLAN VOOR HET BOUWEN VAN
EEN HOUDEN VARRHSSCHOU

opdrachtgever
BOFFELHO HOUTBOUW N.V.

schaal 1:100 en 1:50
BLAD N° 1

Architecten-bureau
HENK VAN DE WEEM
Hoogveldweg 23
MILL 08859-1777

MILL.
TEL 08859.1474.
dors. no. 531
d.d. 7-1-1969
afm. 65x40

Legenda toegepaste uitzonderingsgrondslagen

In dit document zijn gegevens geanonimiseerd op grond van:

Wet	Artikel	Omschrijving	Pagina's
Wet open overheid	Art. 5.1 lid 2 sub e	De eerbiediging van de persoonlijke levenssfeer	1