


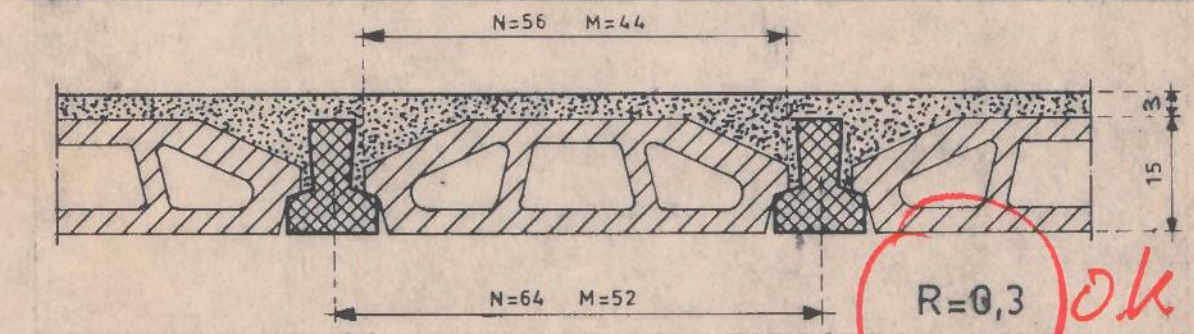

Balkjes	1 + 2	1 + 3	1 + 4	1 + 5	Lengte	Merk	Vloer
	6				470	A	1
				9	470	B	2
	15				210	C	3-4
				14	405	D	5-6
	3				265	E	6
				12	450	H	7
			3		390	K	

Elementen	Afmeting	1	2	3	4	5	6	7	Tot.
N (00)(normaalelement)	56 X 25 cm	60	56	30	15	20	23	150	420
NB (01)(normaalbeganegrond)	56 X 25 cm								
NE (03)(normaaleindelement)	56 X 25 cm								
NS (04)(normaalsluitelement)	56 X 20 cm	35	20	18	9	24	27	64	197
M (05)(middelement)	44 X 25 cm	78	5	25	26	13	40		187
MB (06)(middenbeganegrond)	44 X 25 cm								
ME (08)(middeneindelement)	44 X 25 cm								
MS (09)(middensluitelement)	44 X 20 cm	31	3	15	6	3	12		70
G (10)(grotelement)	68 X 25 cm								
K (11)(kortelement)	32 X 20 cm								
SC (12)(raveelschoen) X							3		3
P (13)(paselement)	56 X 6 cm								
MP (14)(middenpaselement)	44 X 6 cm								
ML (21)(middenlaagelement)	44 X 25 cm								
NR (22)	56 X 25 cm								
MR (23)	44 X 25 cm								

UITVOERING EN DETAILS VOLGENS MODELBLAD: 61-I-E
NUTTIGE BELASTING 200 kg/m²

AFWERKING 44 kg/m²

 LICHTE SCHEIDINGSWANDEN MAX. 245 kg/m¹

METSELWERK MAX 560 kg/m³

Lichte scheidingswanden en metselwerk gedragen door de vloer, zijn niet belast gerekend door bovenliggende constructies.



PER m³ BETON 325 kg CEMENT BETON K160 STAALSOORT QR 24
Bij montage gebruik maken van montagejuk in het midden van de overspanning voor de vloerbalkjes B-H.

_____ 1 Spanbetonbalkje 2 Spanbetonbalkjes

VLOERDIKTE 15 +3 cm. DRUKLAAG.

isolatie waarde
R min. 0,25

BOUWTECHNISCH ADVIESBUREAU VOOR		BETON- EN STAALCONSTRUCTIES	
5.1.2e		5.1.2e	
NIJMEGEN	5.1.2e	130	TEL.080- 22451
WERK:			
LANDHUIS TE GORSSEL			
ONDERDEEL:	THERMOSITE SPANBETONVLOEREN BV		NTR
POSTBUS 503 TEL 5.1.2e		ARNHEM	Werk THS - 4398
BETREFT:	BEGANEGRONDVLOEREN		BLAD 1
ARCHITECT:	A. GEURT TE VENLO		SCHAAL 1 : 50
			FORMAAT 40 X 75

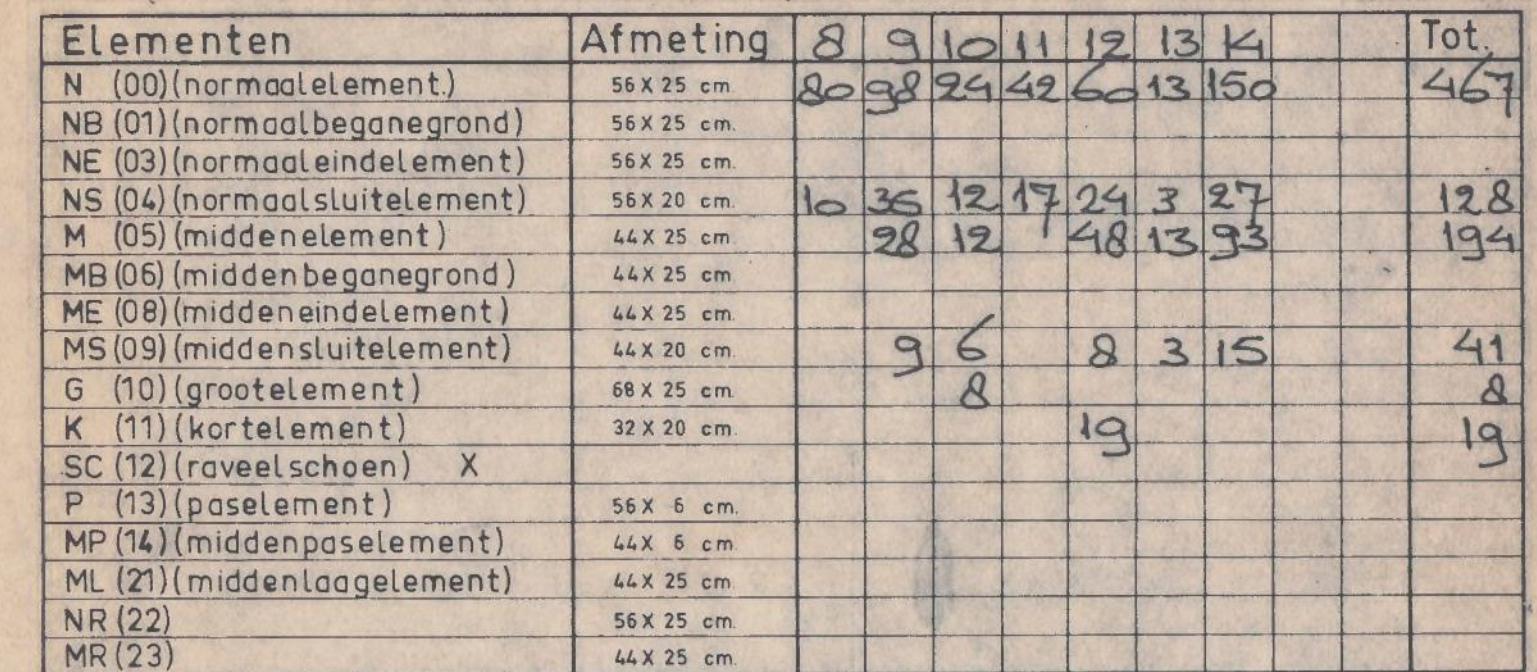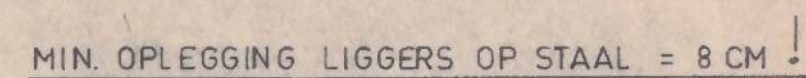

WERK:		LANDHUIS TE GORSSEL			
ONDERDEEL:	THERMOSITE SPANBETONVLOEREN BV POSTBUS 503 TEL 5.1.2e	DATUM	GET	GECONTR.	WERK
	ARNHEM	mei '77	WB		THS - 4398
BETREFT:	VERDIEPINGSVLOER	WIJZIGINGEN:			BLAD
					2
ARCHITECT:	A. GEURT TE VENLO				SCHAAL 1 : 50
					FORMAAT 40 X 75

Legenda toegepaste uitzonderingsgrondslagen

In dit document zijn gegevens geanonimiseerd op grond van:

Wet	Artikel	Omschrijving	Pagina's
Wet open overheid	Art. 5.1 lid 2 sub e	De eerbiediging van de persoonlijke levenssfeer	1, 2