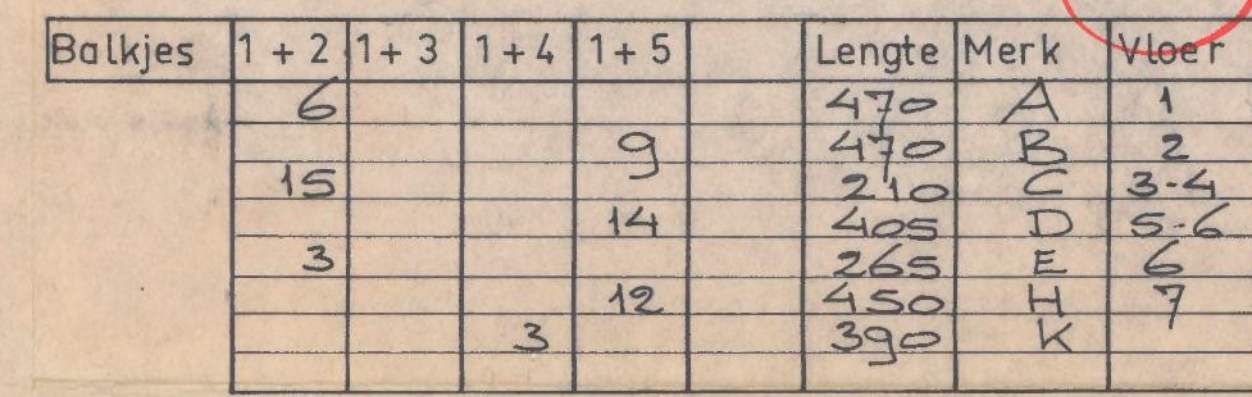




Elementen	Afmeting	1	2	3	4	5	6	7	Tot.
N (00) (normaalelement)	56 x 25 cm.	60	56	30	15	80	29	150	420
NB (01) (normaal begane grond)	56 x 25 cm.								
NE (03) (normaal eindelement)	56 x 25 cm.								
NS (04) (normaalsluitelement)	56 x 20 cm.	35	20	18	9	24	27	64	197
M (05) (middenelement)	44 x 25 cm.		78	5	25	26	13	40	187
MB (06) (midden begane grond)	44 x 25 cm.								
ME (08) (midden eindelement)	44 x 25 cm.								
MS (09) (midden sluitelement)	44 x 20 cm.		31	3	15	6	3	12	70
G (10) (grootelement)	68 x 25 cm.								
K (11) (kortelement)	32 x 20 cm.								
SC (12) (raveelschoen) X							3		3
P (13) (paselement)	56 x 6 cm.								
MP (14) (midden paselement)	44 x 6 cm.								
ML (21) (midden laagelement)	44 x 25 cm.								
NR (22)	56 x 25 cm.								
MR (23)	44 x 25 cm.								

UITVOERING EN DETAILS VOLGENS MODELBLAD: 61-I-E
NUTTIGE BELASTING 200 kg/m²

AFWERKING 44 kg/m²

■■■■■ LICHTE SCHEIDINGSWANDEN MAX. 245 kg/m²
■■■■■ METSELWERK MAX. 560 kg/m²

Lichte scheidingswanden en metselwerk gedragen door de vloer, zijn niet belast
gerekend door bovenliggende constructies.

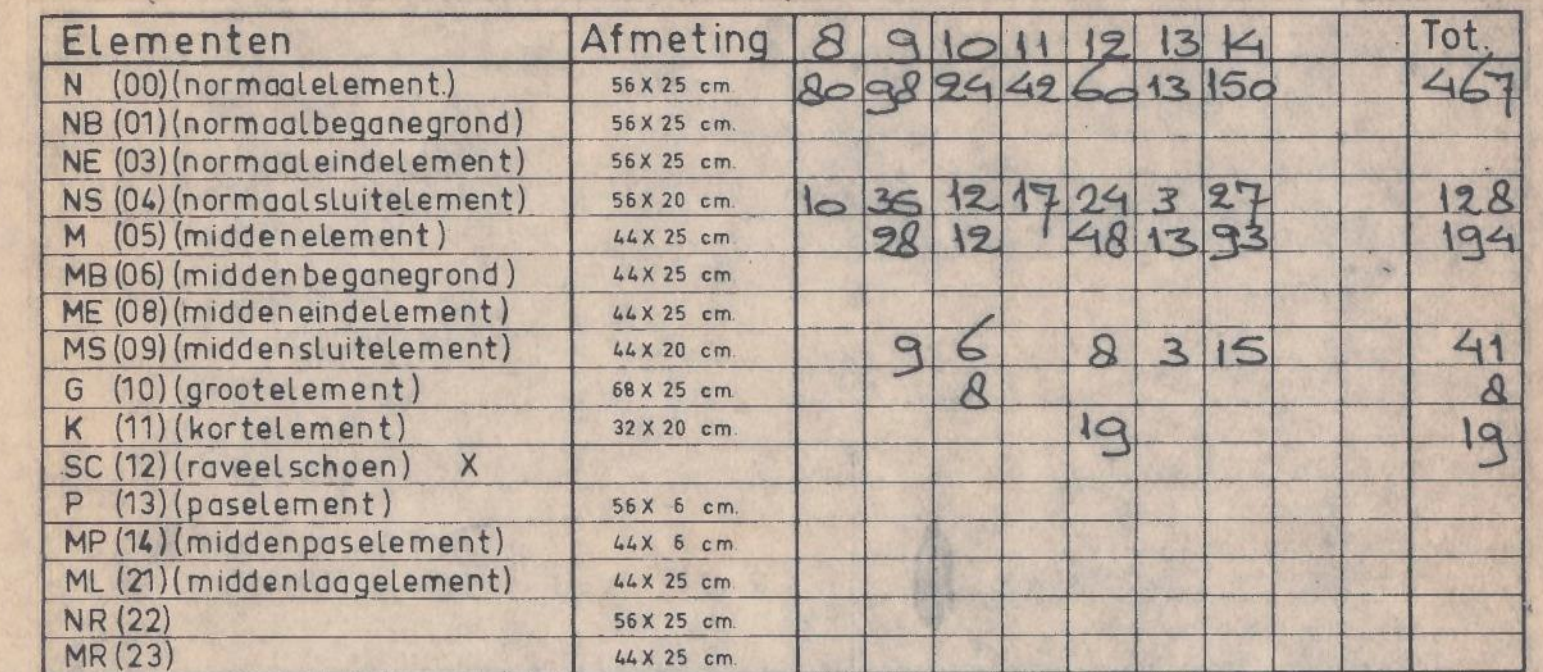
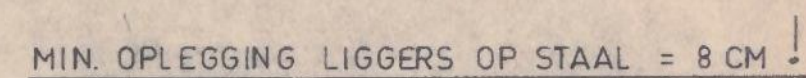
PER m³ BETON 325 kg CEMENT BETON K160 STAALSOORT QR 24
Bij montage gebruik maken van montagejuk in het midden van de overspanning voor
de vloerbalkjes B-H.

————— 1 Spanbetonbalkje ————— 2 Spanbetonbalkjes

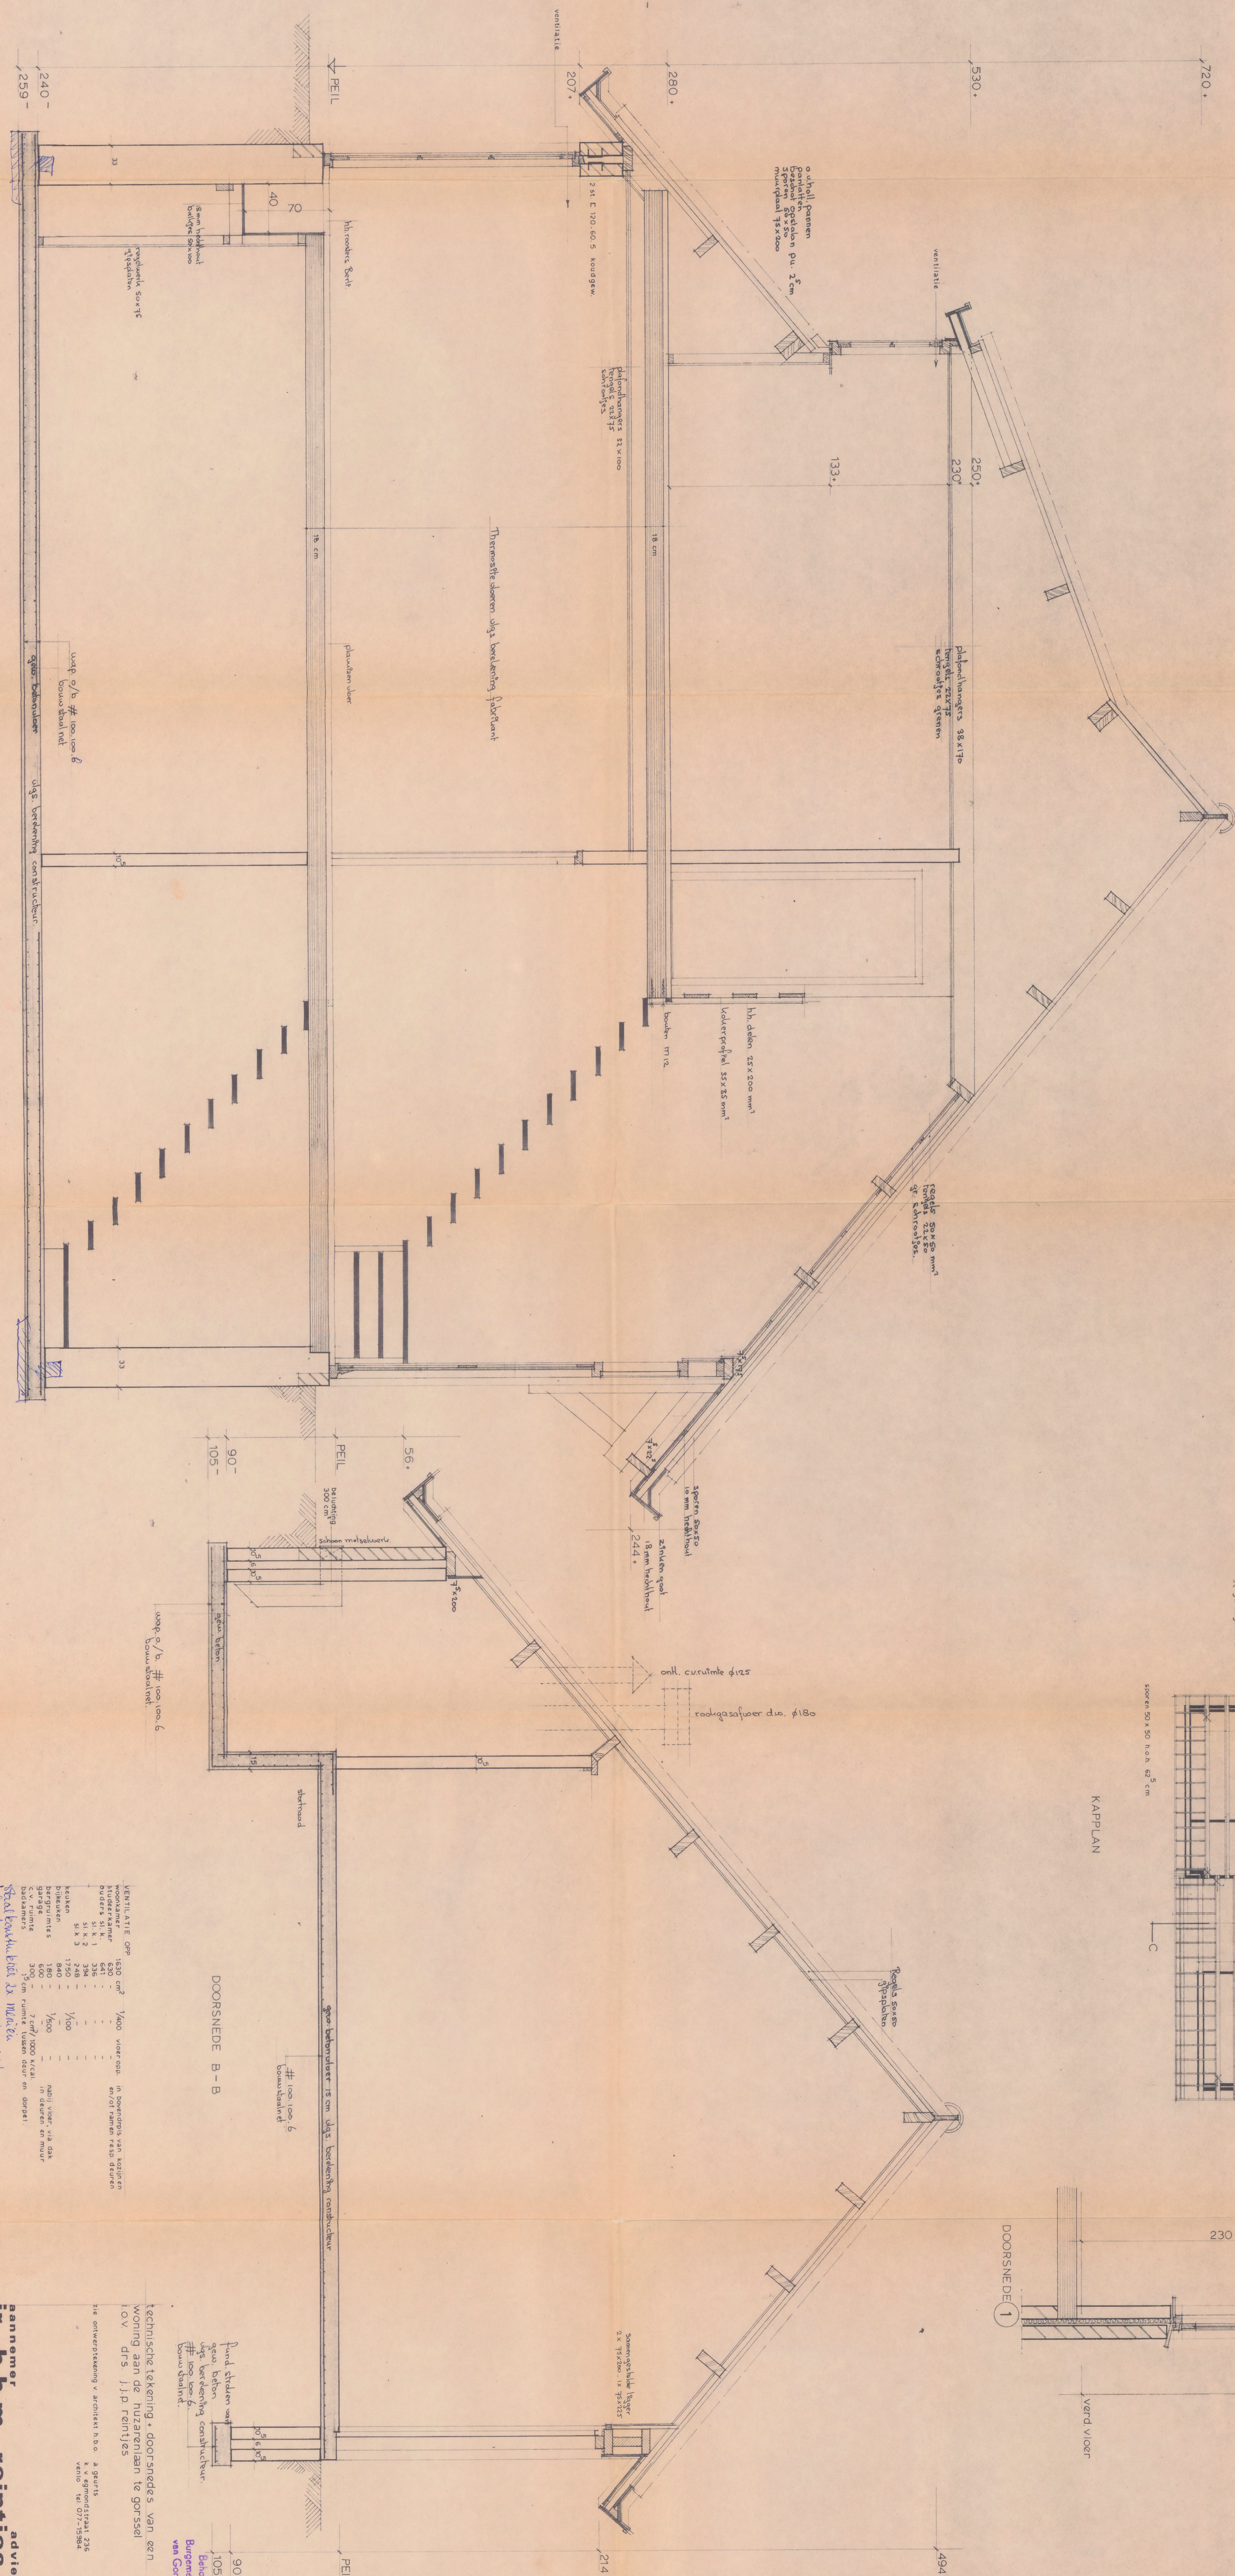
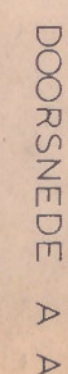
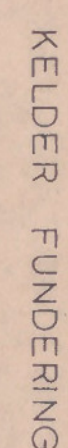
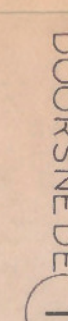
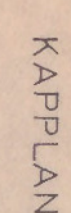
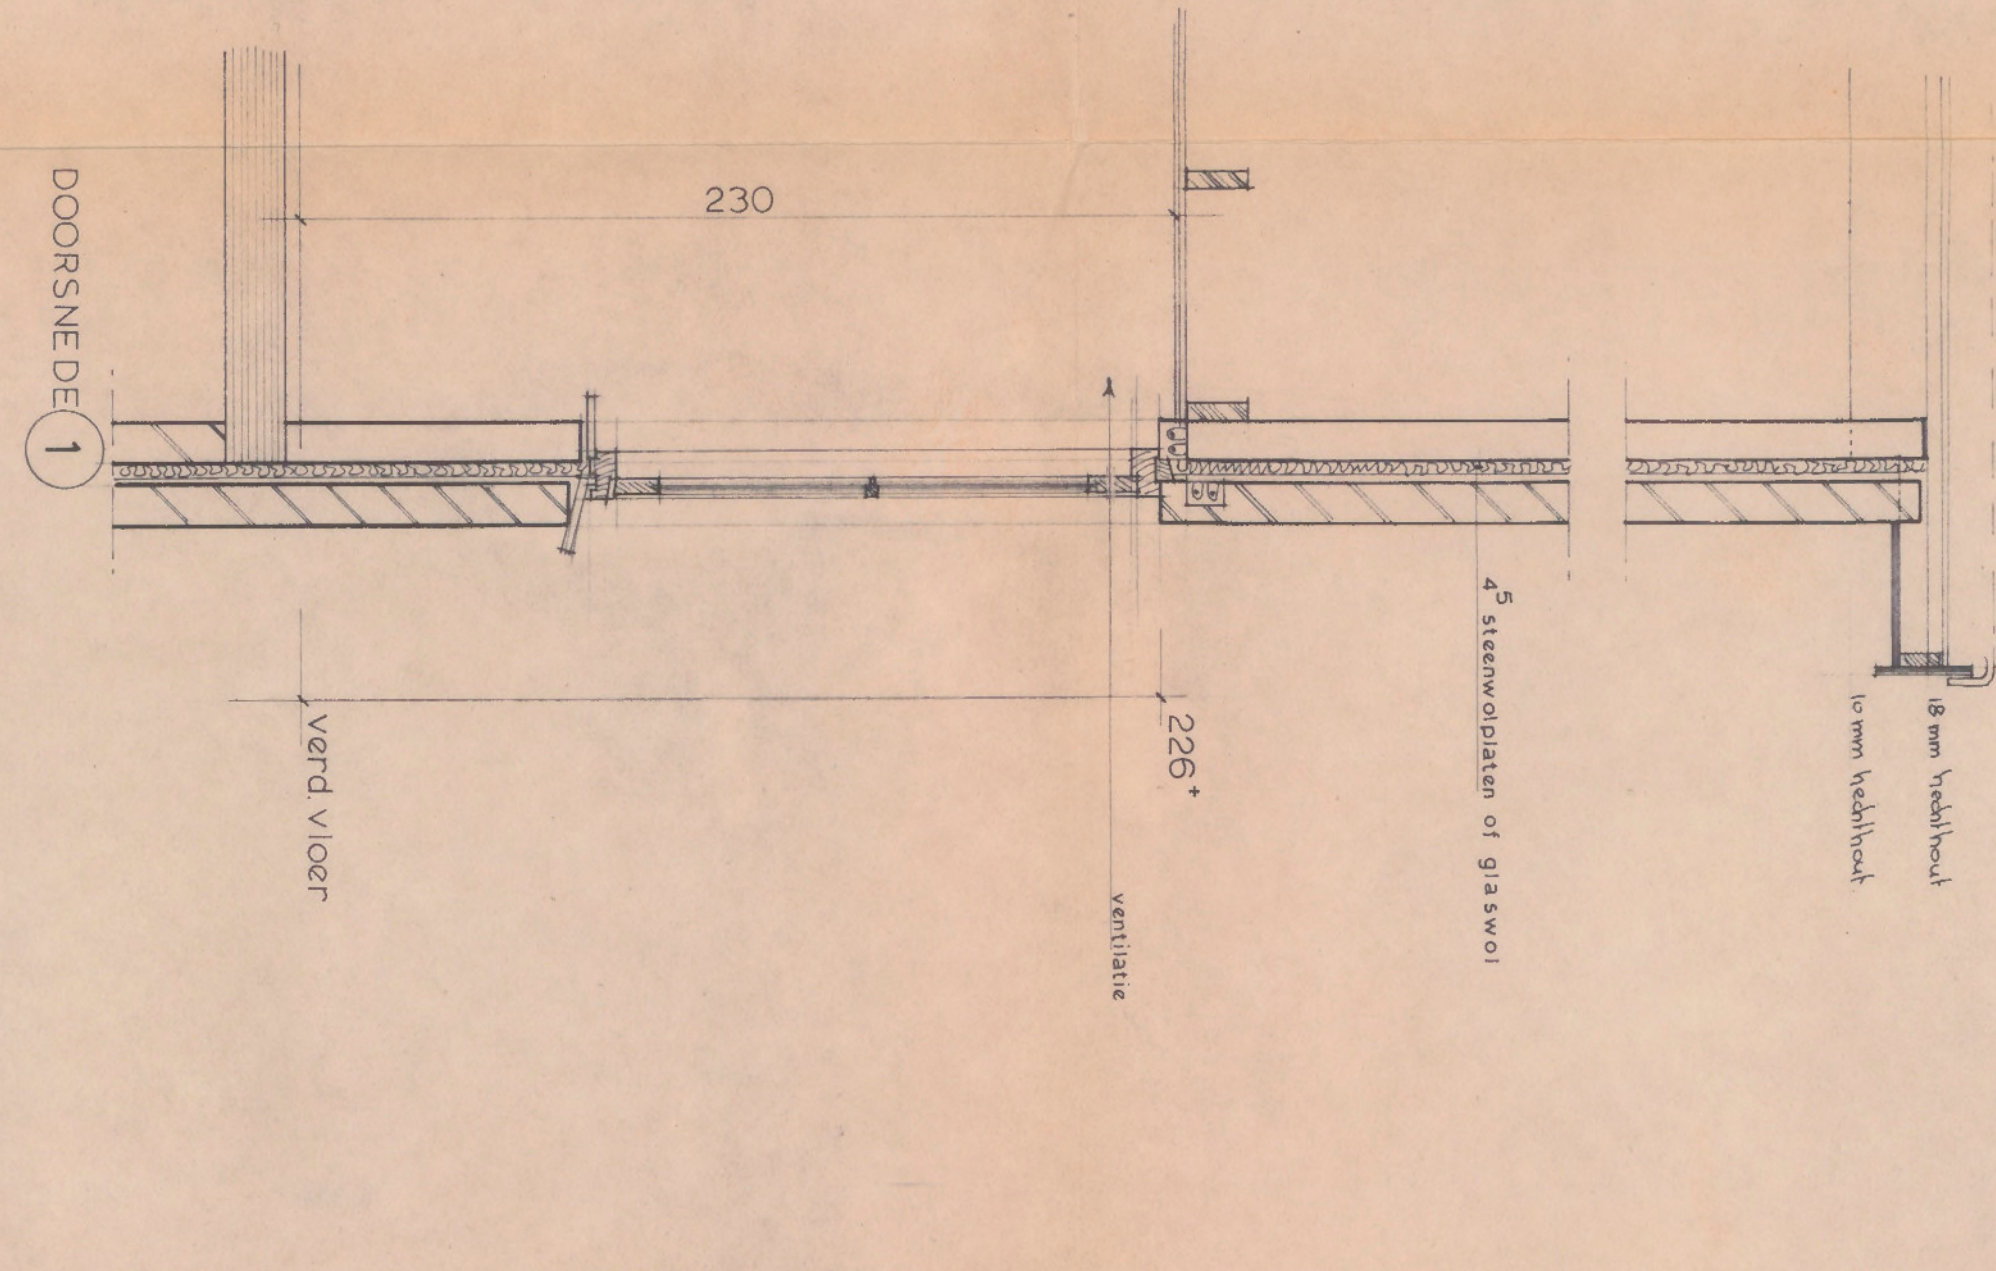
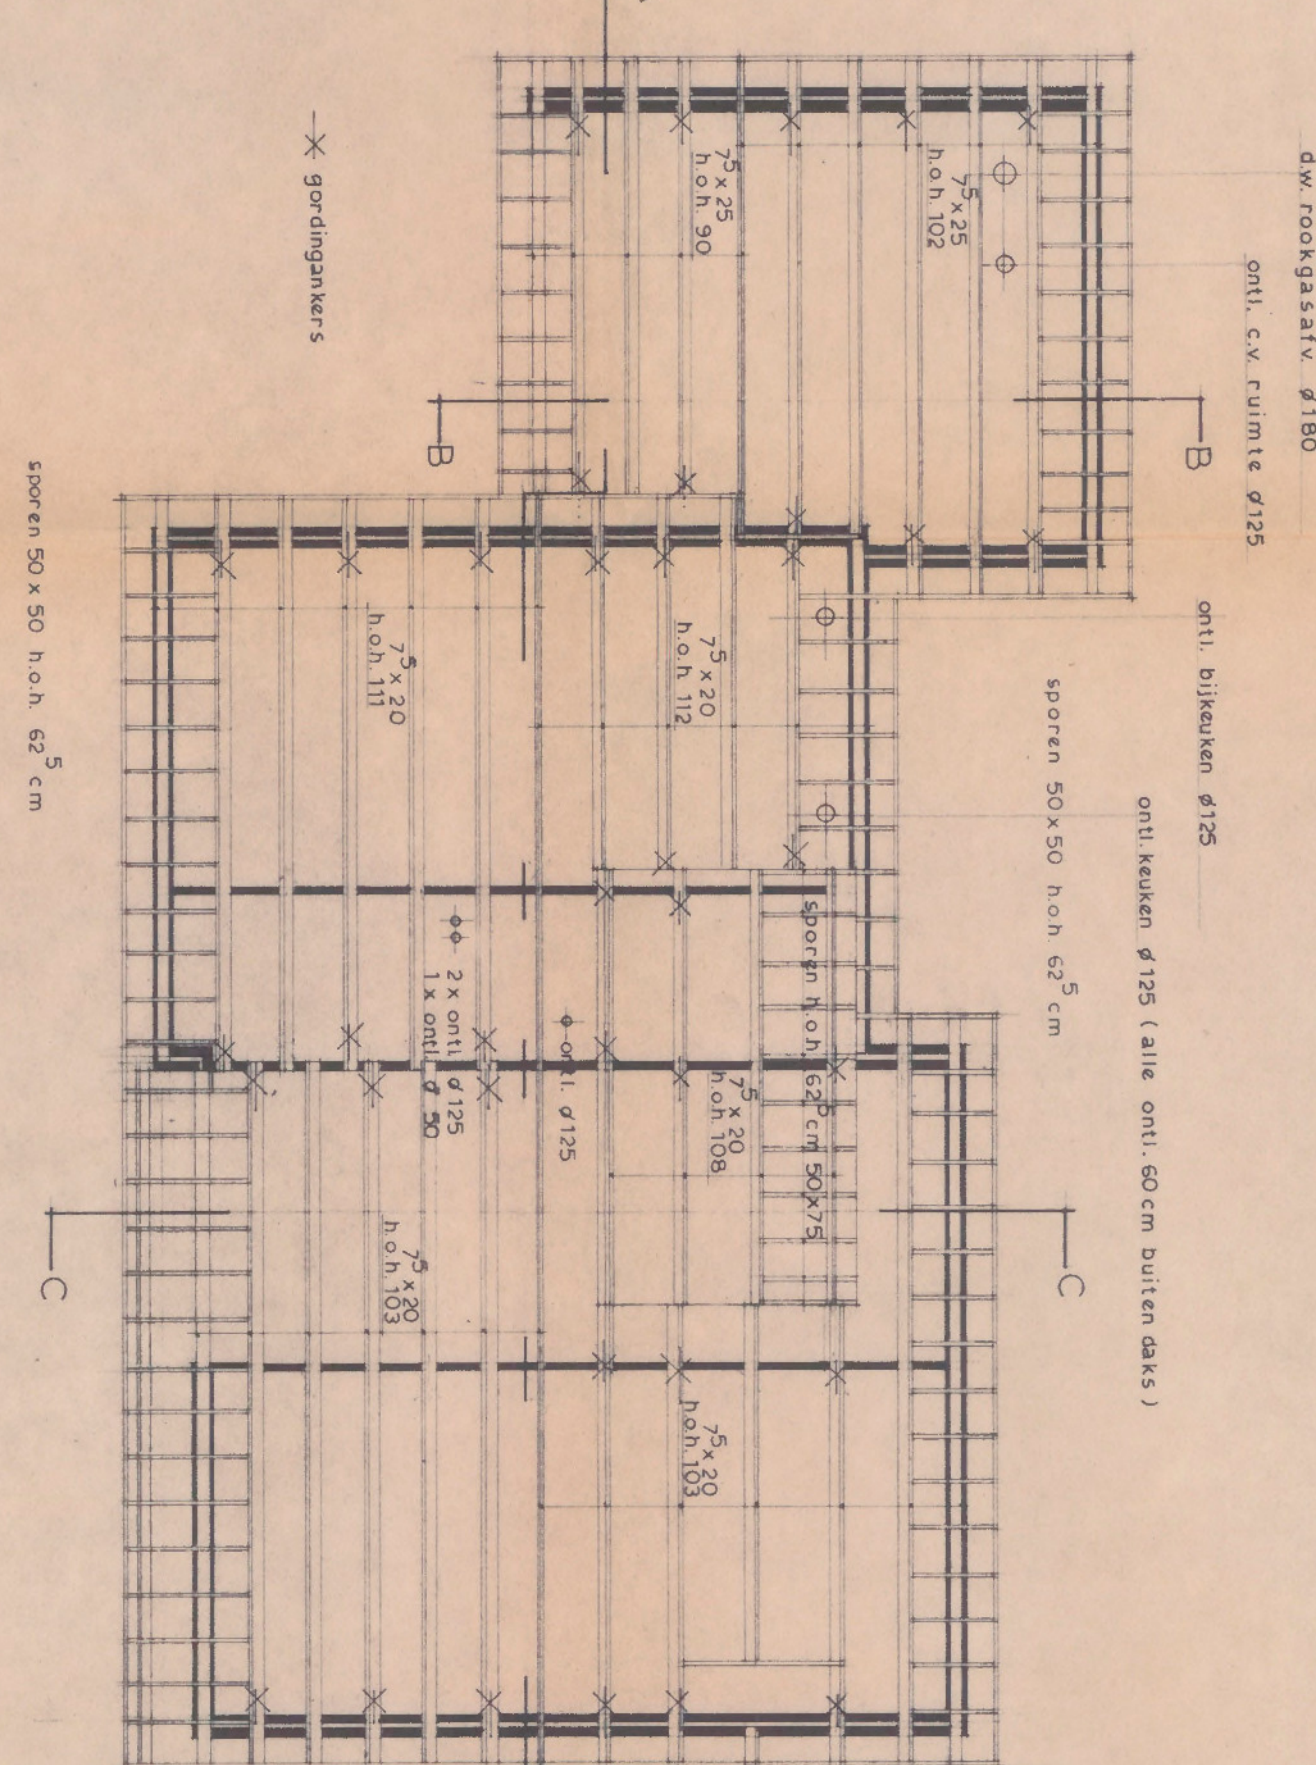
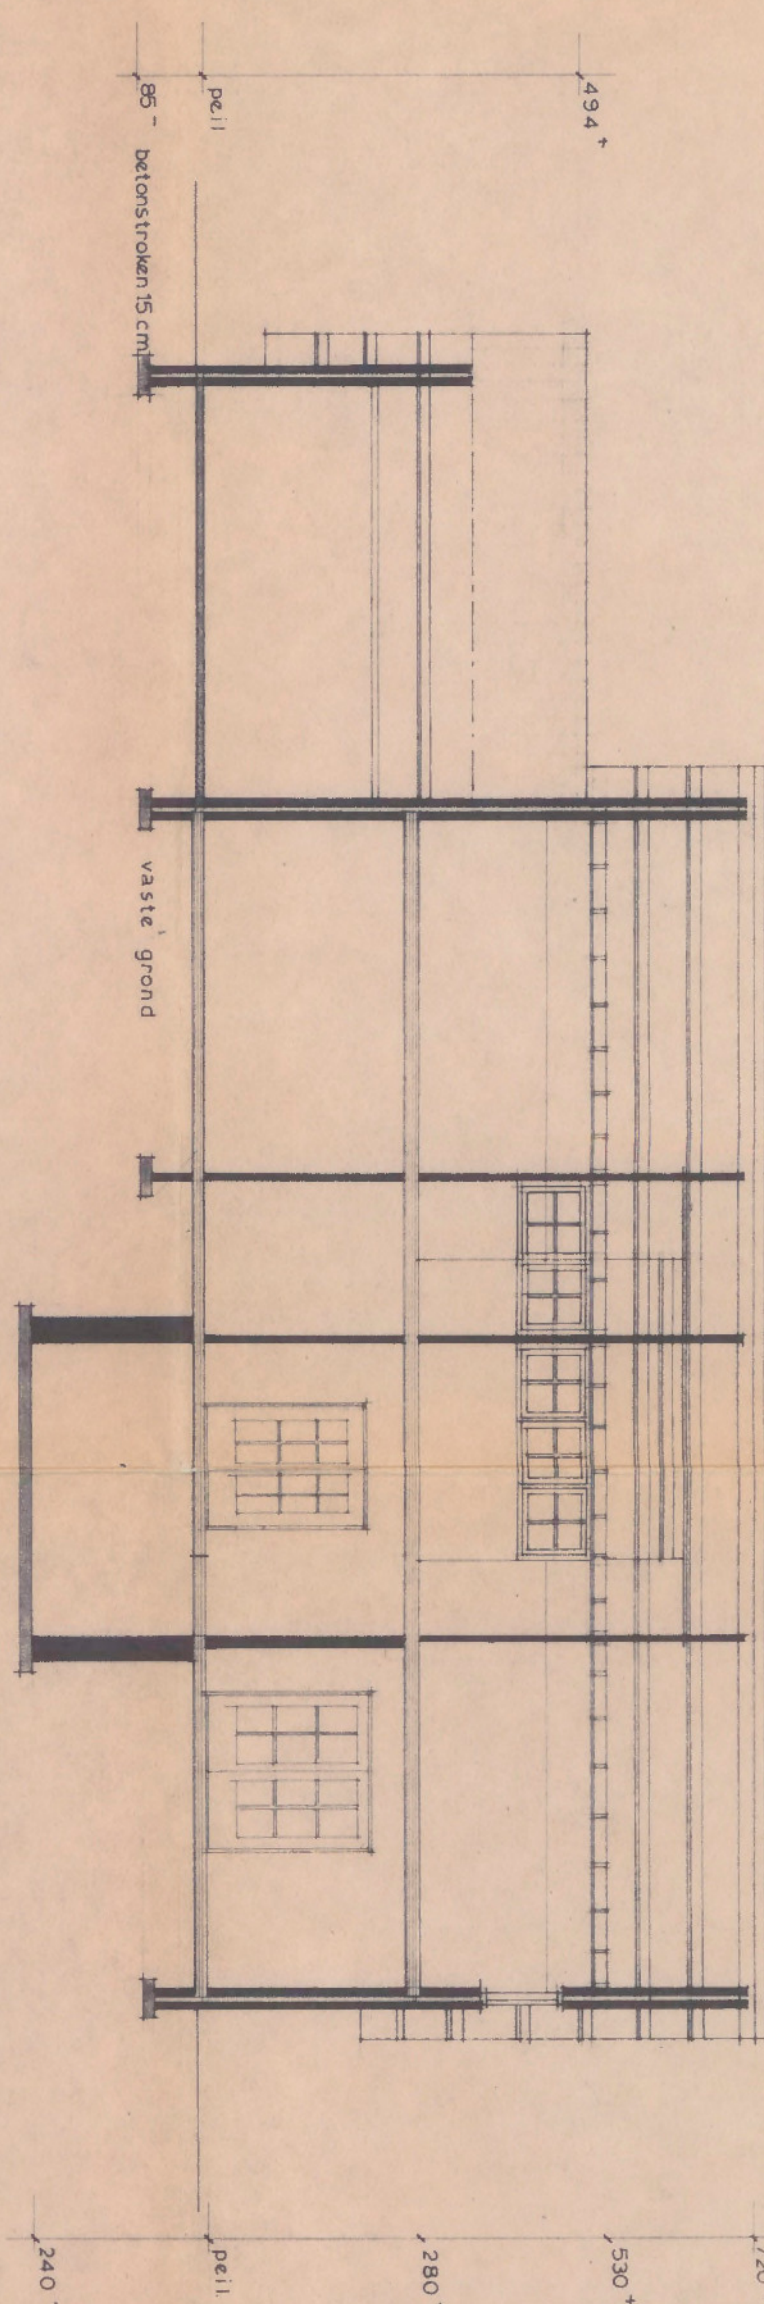
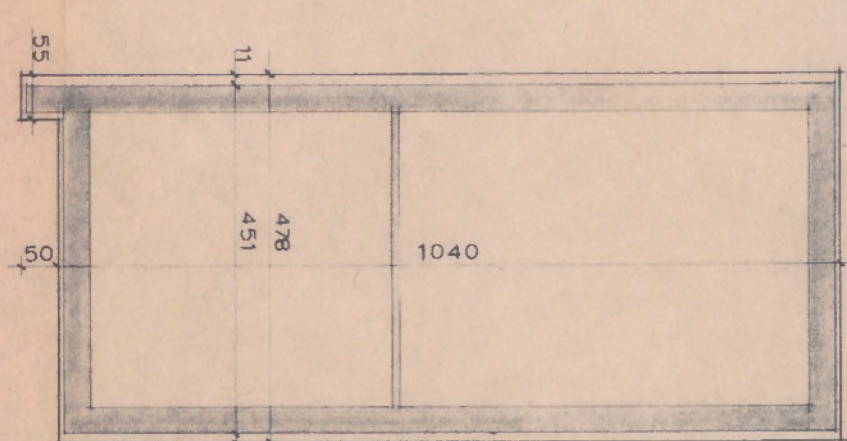
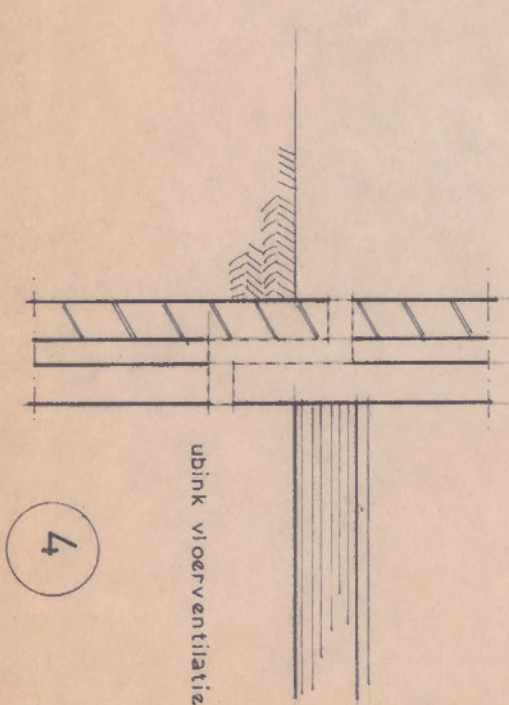
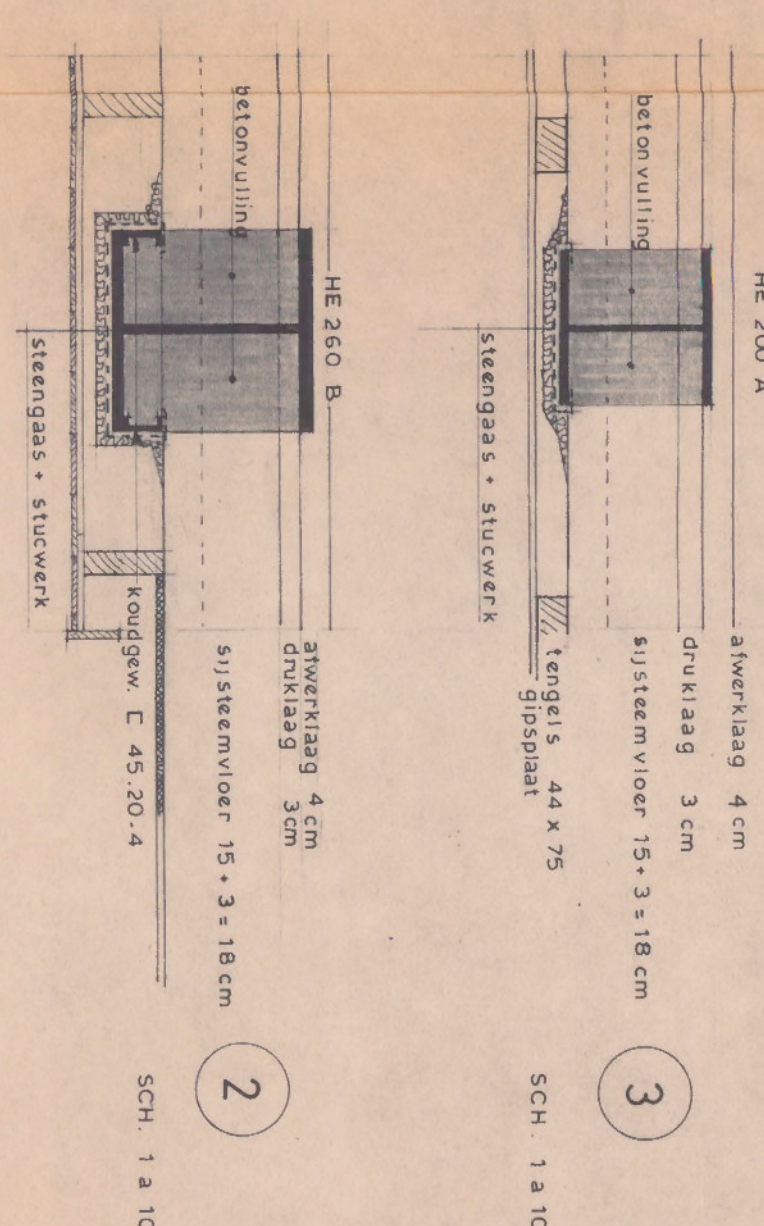
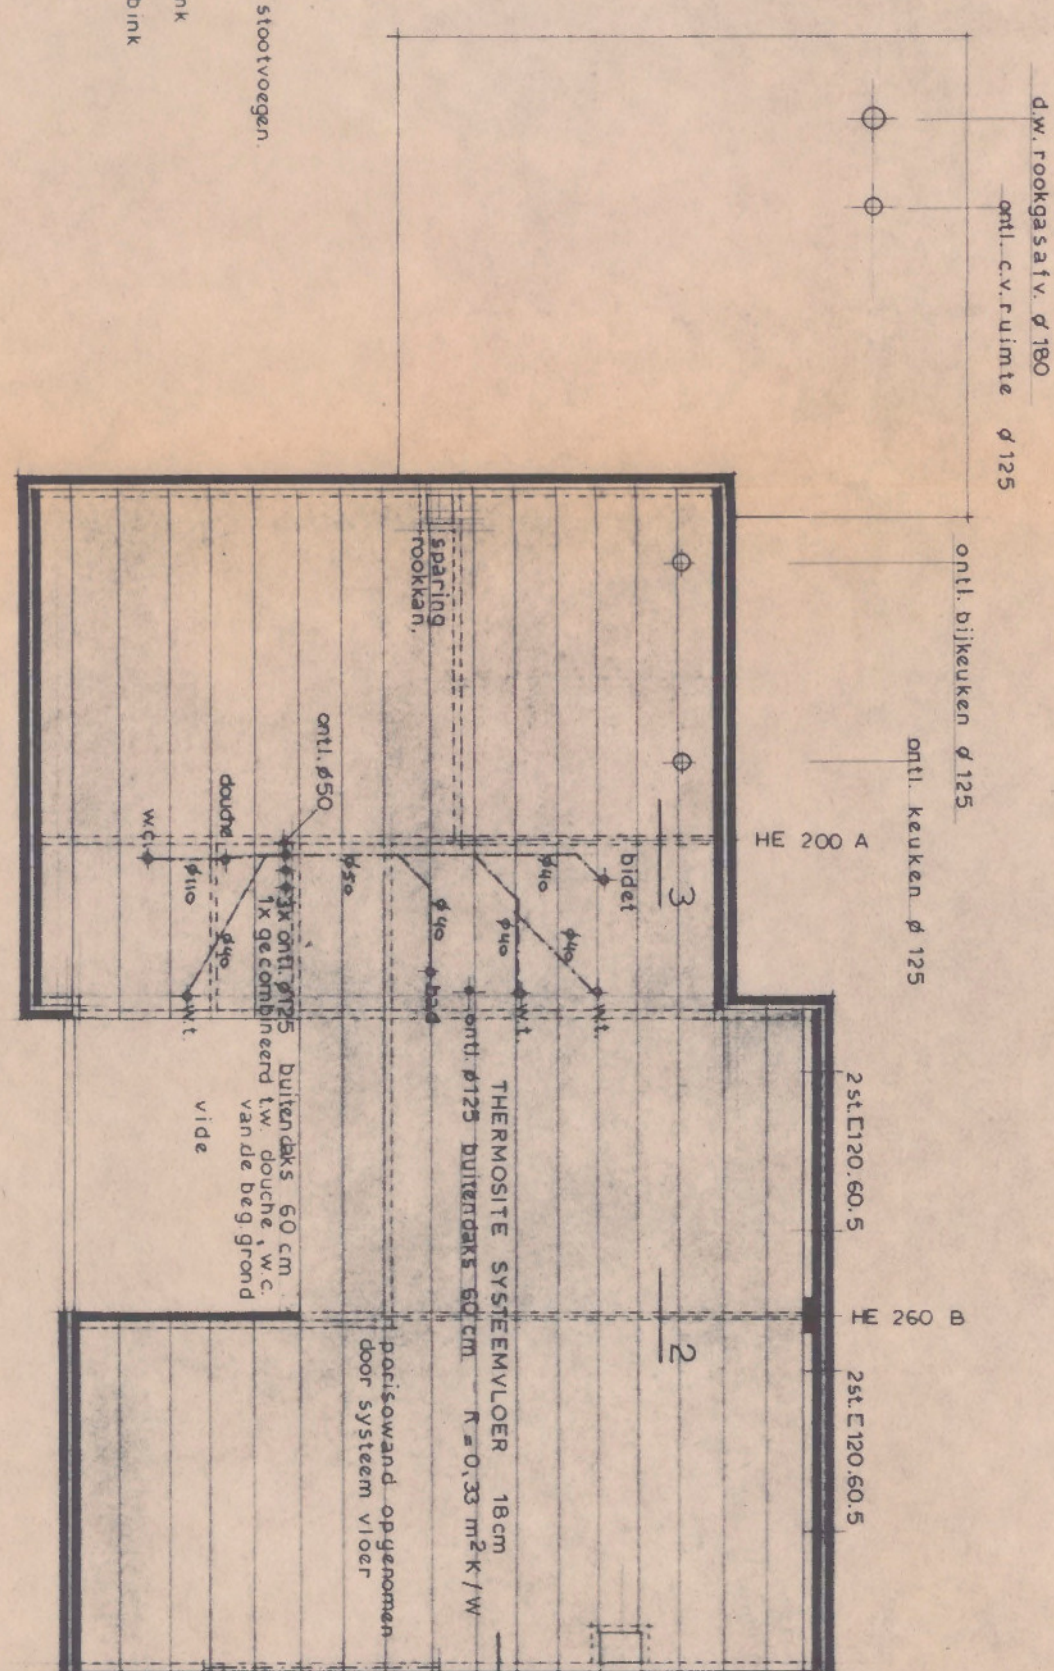
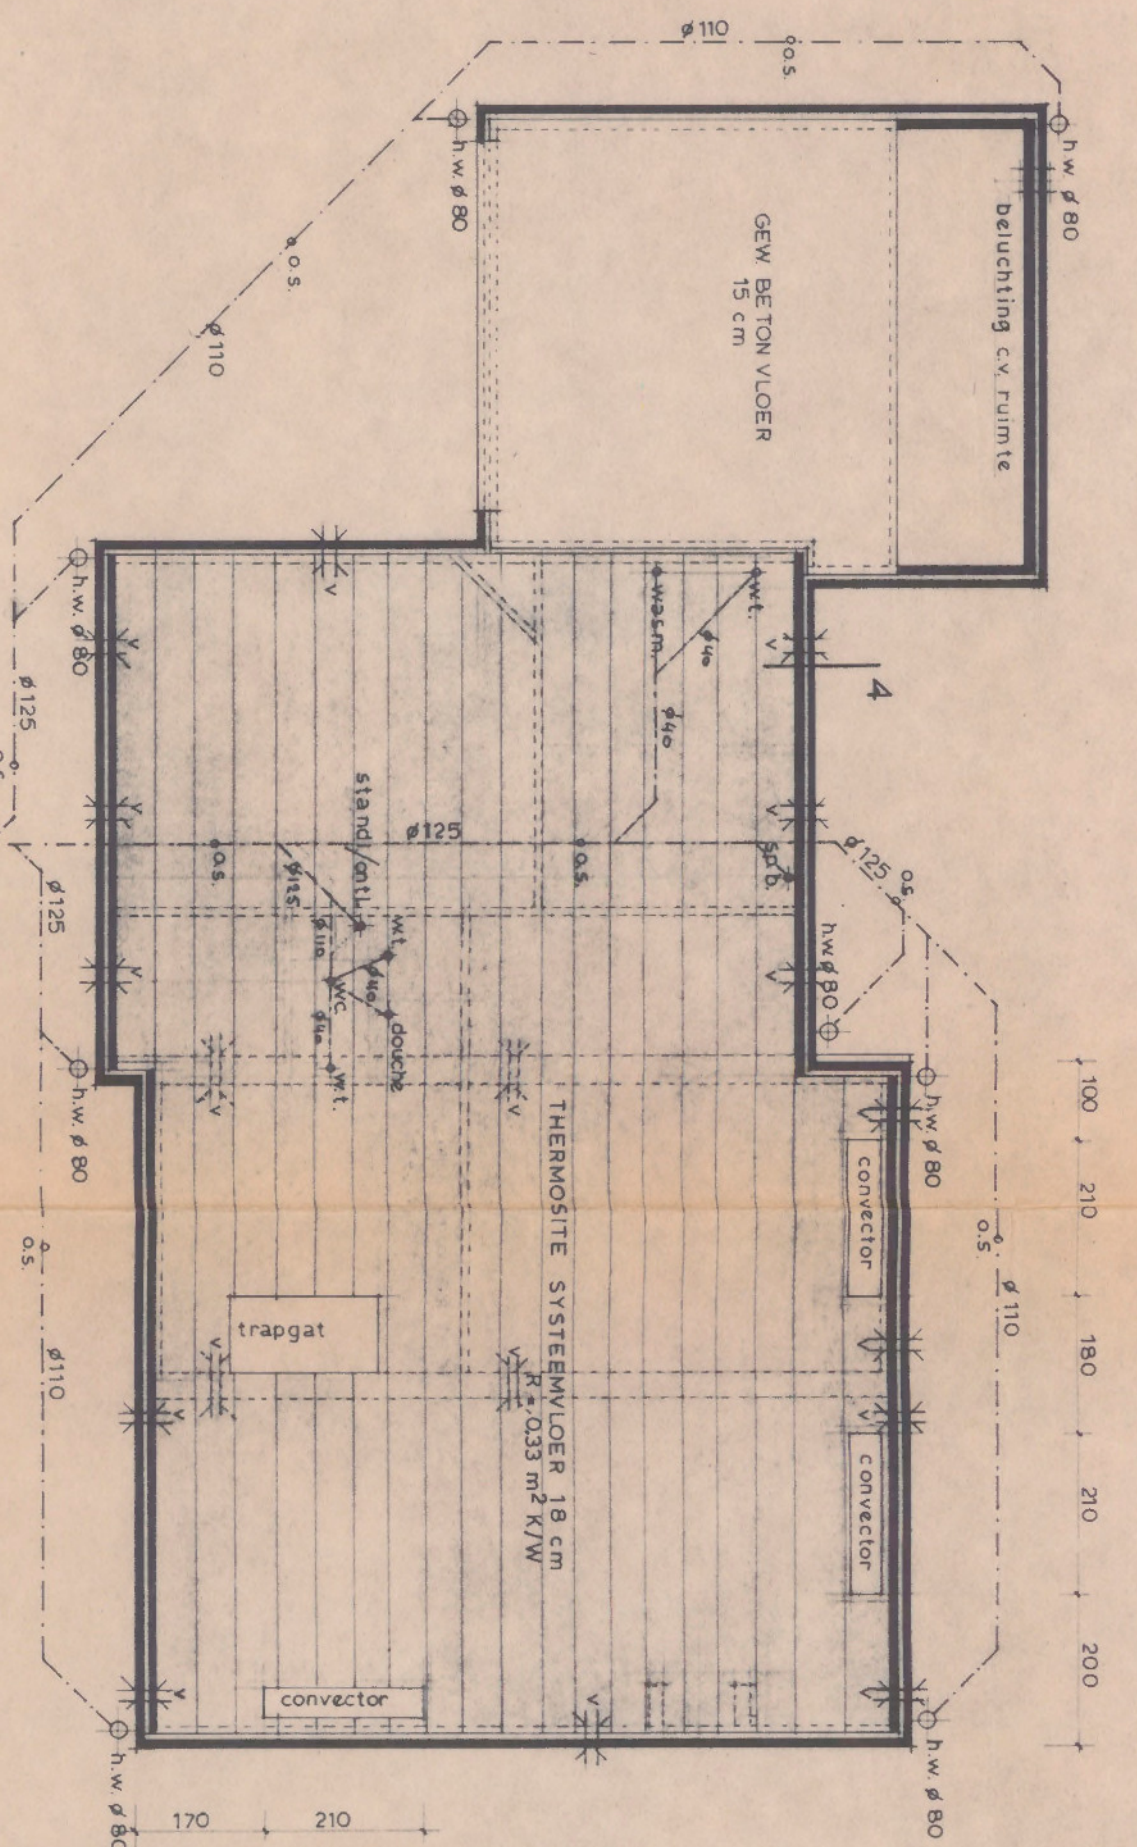
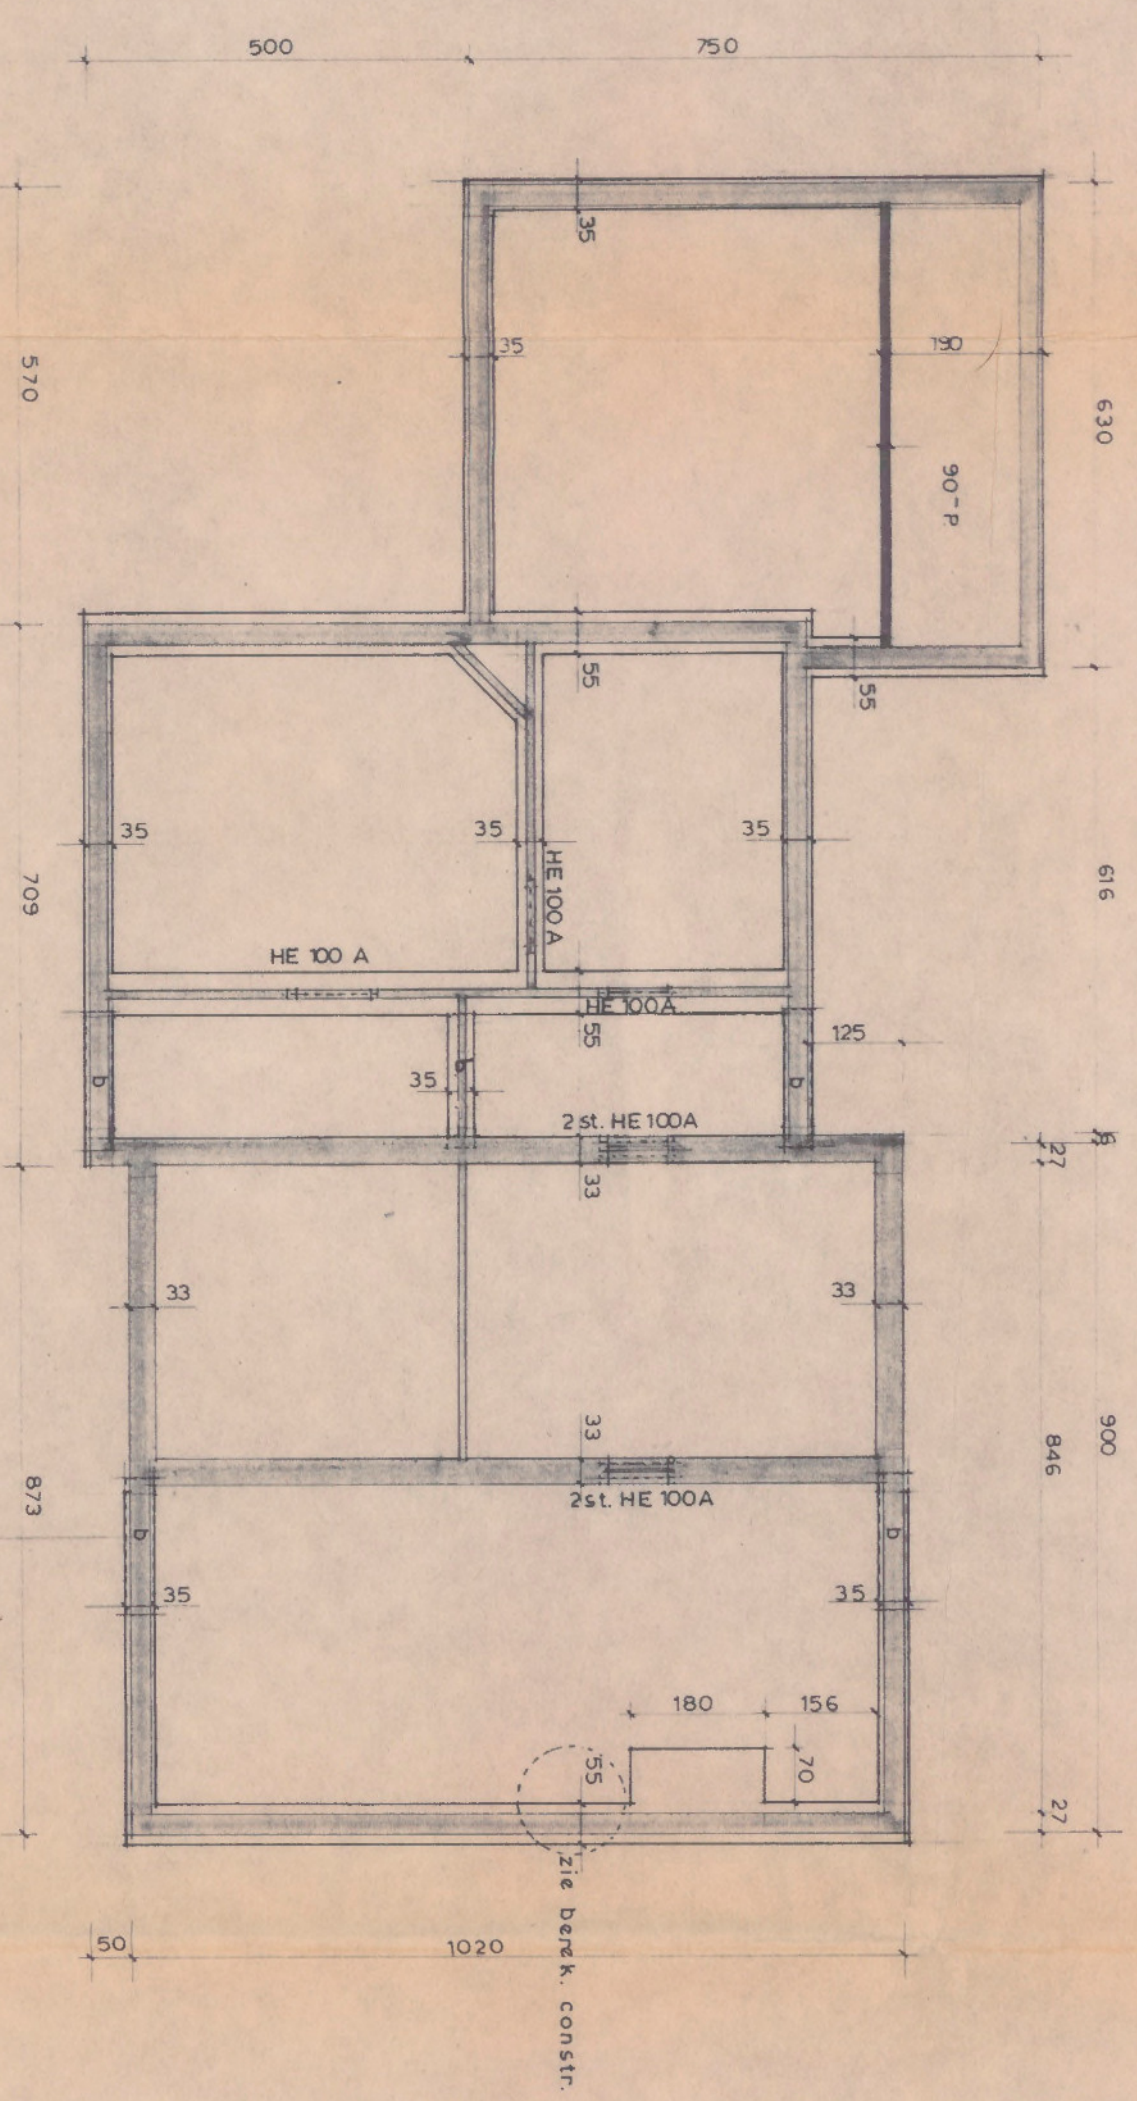
VLOERDIKTE 15 +3 cm. DRUKLAAG.

*isolatie waarde
R min. 0,25*

BOUWTECHNISCH ADVIESBUREAU VOOR BETON, EN STAAL-CONSTRUCTIES			
5.1.2e	5.1.2e	5.1.2e	
NIJMEGEN	5.1.2e	130	TEL.080 - 224
WERK:			
LANDHUIS TE GORSSEL			
ONDERDEEL:	THERMOSITE SPANBETONVLOEREN BV		WERK
	POSTBUS 503	TEL. 5.1.2e	ARNHEM
BETREFT:	BEGANEGRONDVLOEREN		mei '77 WB
			THS - 4398
			WIJZIGINGEN:
			BLAD
			1
ARCHITECT	5.1.2e	TE VENLO	SCHAAL: 1 : 50
			FORMAAT: 40 X 75



WERK:		LANDHUIS TE GORSSEL			
ONDERDEEL:	THERMOSITE SPANBETONVLOEREN BV POSTBUS 503 TEL 5.1.2e	DATUM	GET	GECONTR.	WERK
	ARNHEM	mei '77	WB		THS - 4398
BETREFT:	VERDIEPINGSVLOER	WIJZIGINGEN:			BLAD
					2
ARCHITECT:	A. GEURT TE VENLO				SCHAAL 1 : 50
					FORMAAT 40 X 75

[illegible][illegible]

Legenda toegepaste uitzonderingsgrondslagen

In dit document zijn gegevens geanonimiseerd op grond van:

Wet	Artikel	Omschrijving	Pagina's
Wet open overheid	Art. 5.1 lid 2 sub e	De eerbiediging van de persoonlijke levenssfeer	1, 2