




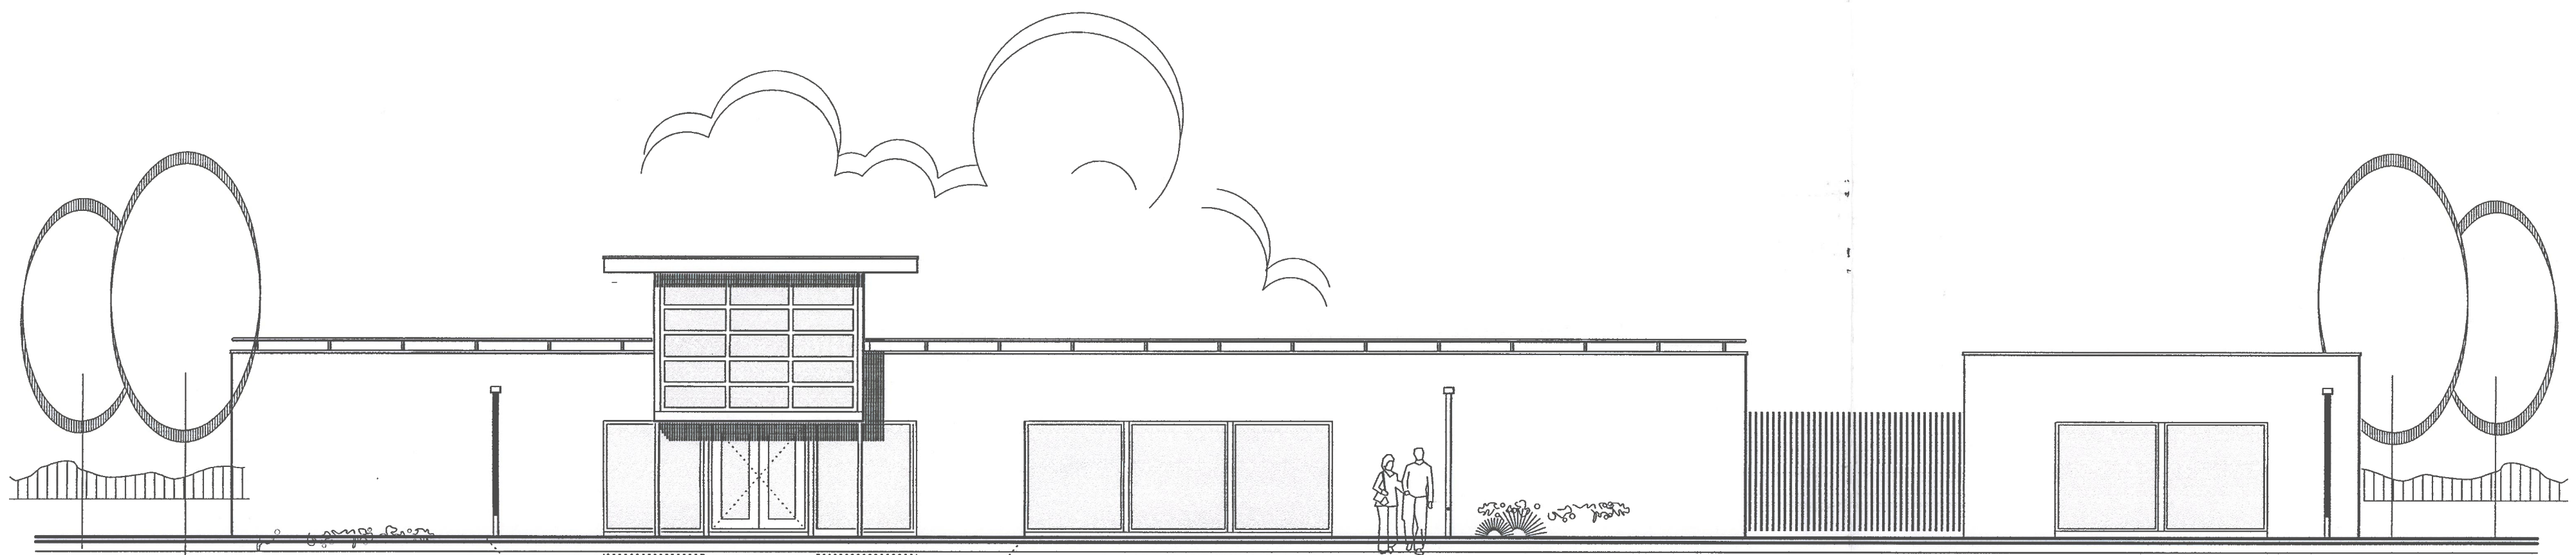


- VOORGEVEL -

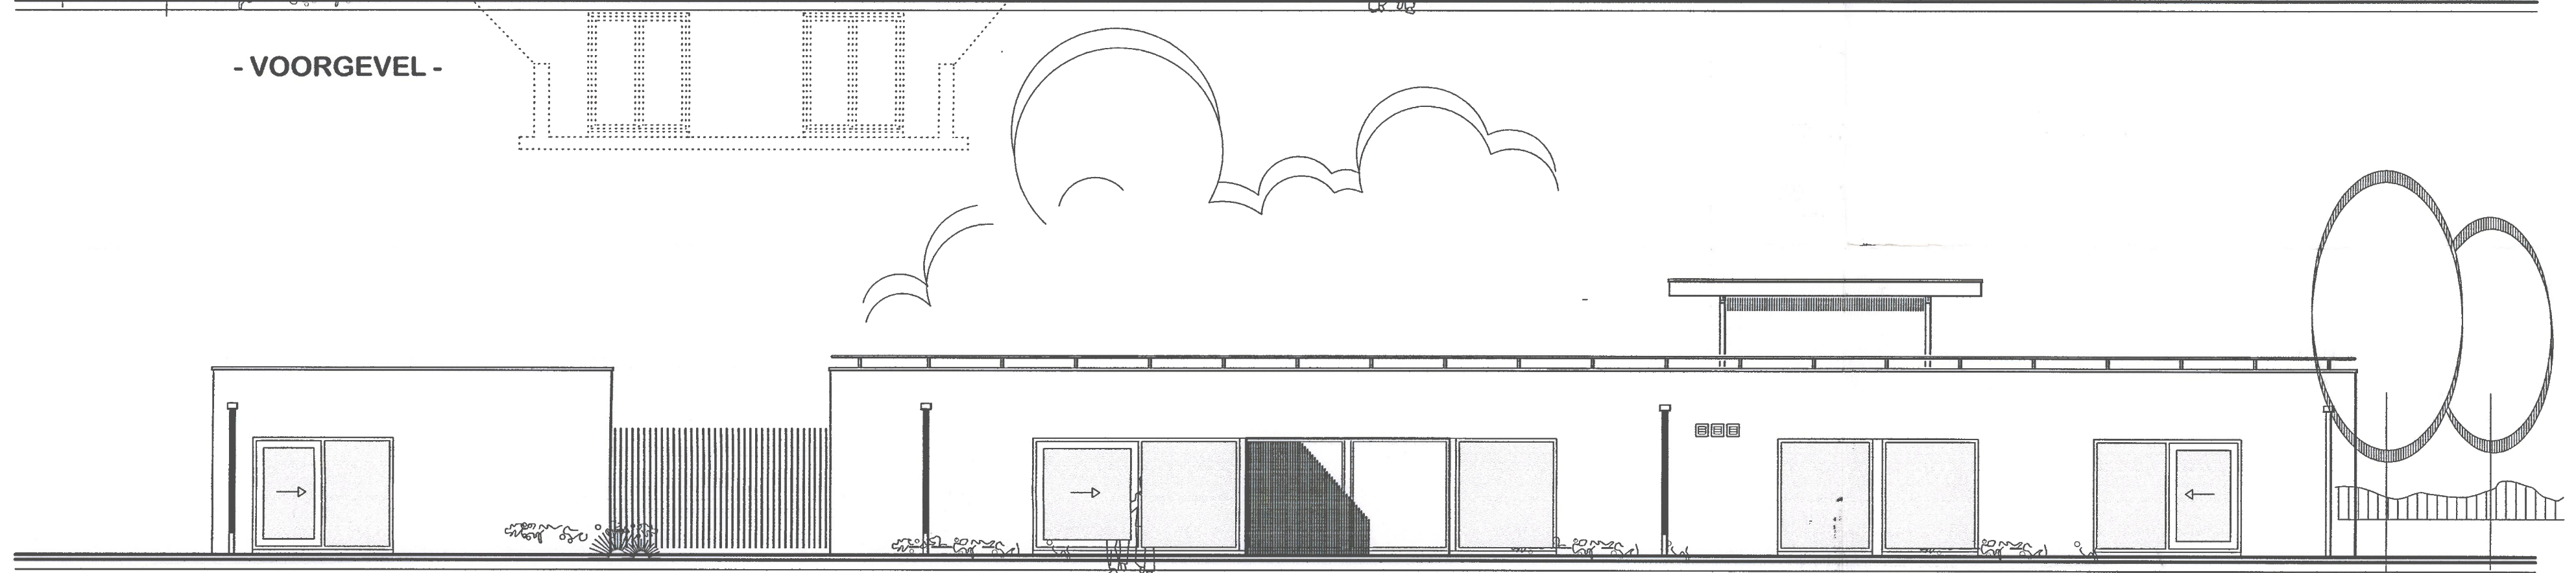

- ACHTERGEVEL -

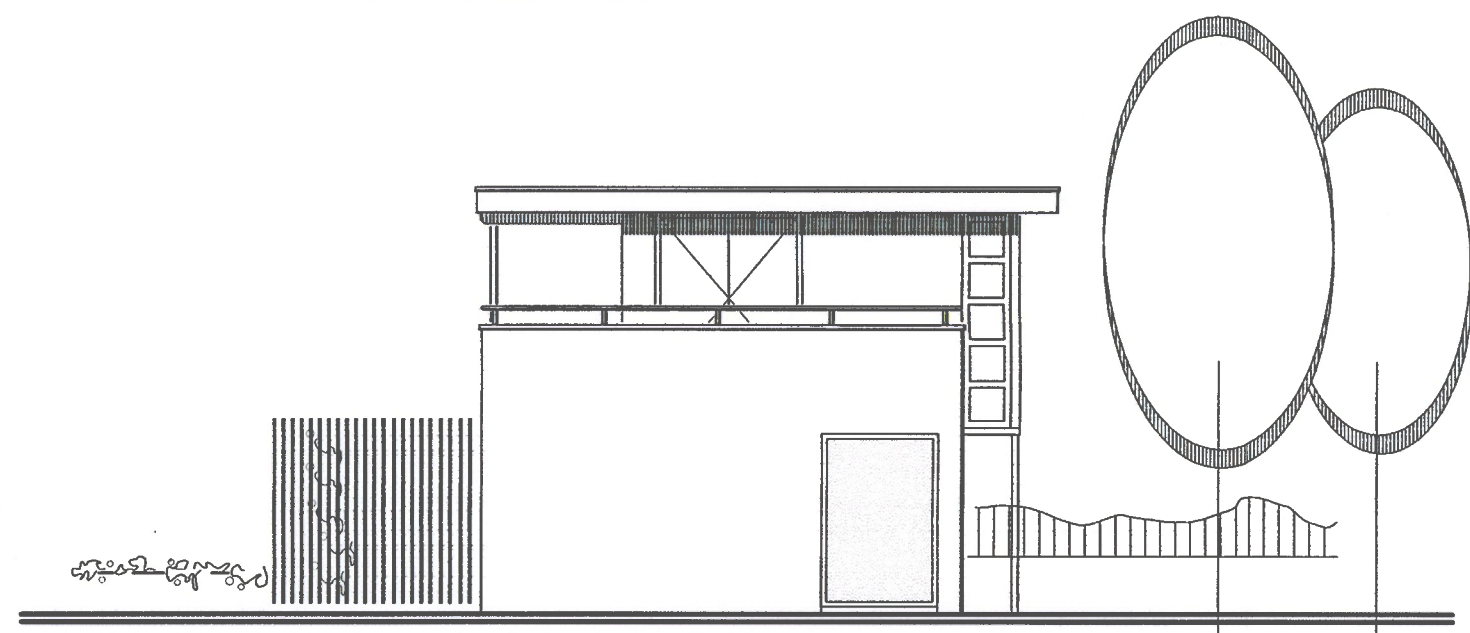

- LINKER ZIJGEVEL -

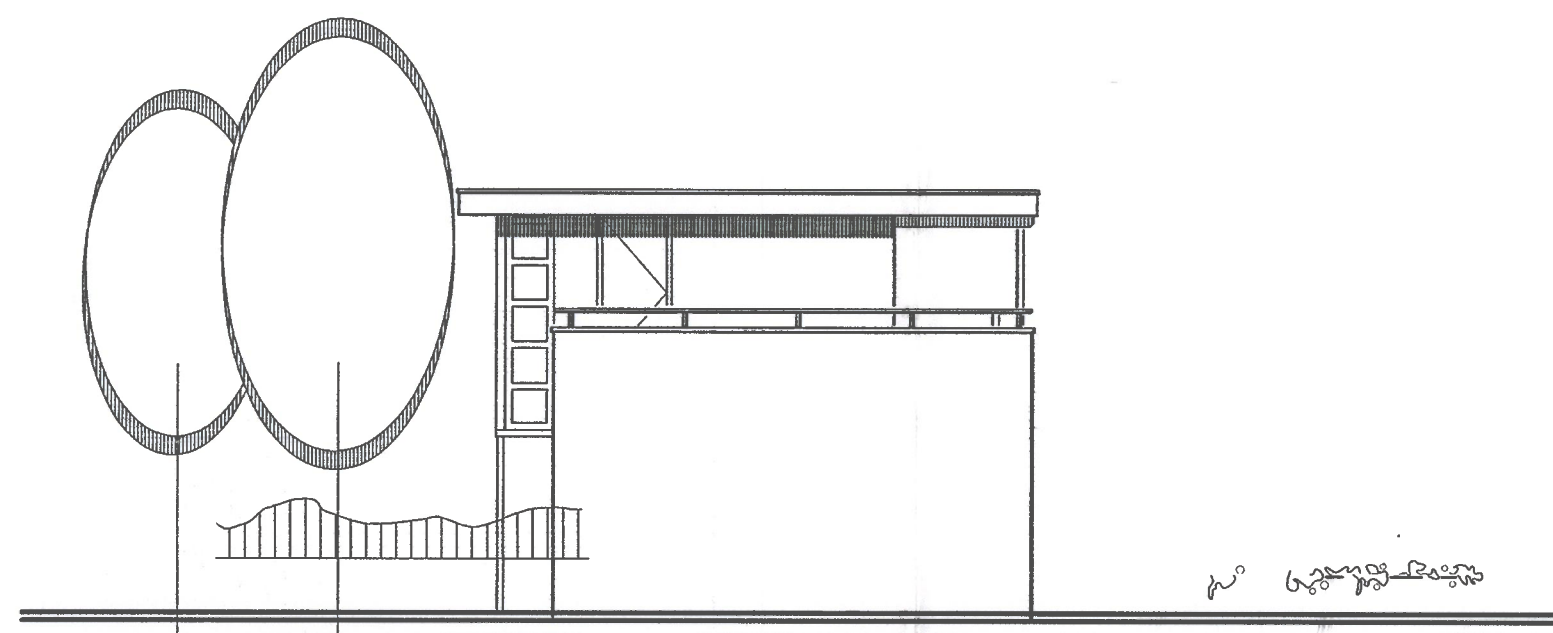

- RECHTER ZIJGEVEL -

Behoort bij de op 12 DEC 2008  
verleende bouwverg. nr. 2008.0965

**INGEKOMEN**

19 NOV 2008

Publiekscontacten  
LOCHEM

**!!! MAATVOERING IN HET WERK TE CONTROLEREN !!!**

**Ton Keijmel**  
architecten

Verbouwing bungalow te Barchem

I.o.v. 5.1.2e  
5.1.2e

Mensinkdijkje 6a  
7433 AN Schalkhaar (Deventer)  
Tel (0570) 830302 / 622237  
Fax (0570) 622257

G. van Oostveenstraat 2  
7203 EZ Zutphen  
Tel (0575) 541838  
Fax (0575) 547535

www.tonkeijmelarchitecten.nl  
K.v.K.-no. 08077847  
Architectenregister  
B.T.W.-no. 5.1.2e

ONTWERP

BLAD NR :

ontwerp

Bestaande Gevels

1686-03

schaal

getekend

GD

WUZZIGINGEN

A : 13-10-2008/GD

B :

C :

D :

E :

F :

1:100

06-10-2008

# Legenda toegepaste uitzonderingsgrondslagen

In dit document zijn gegevens geanonimiseerd op grond van:

| Wet               | Artikel              | Omschrijving                                    | Pagina's |
|-------------------|----------------------|-------------------------------------------------|----------|
| Wet open overheid | Art. 5.1 lid 2 sub e | De eerbiediging van de persoonlijke levenssfeer | 1        |