


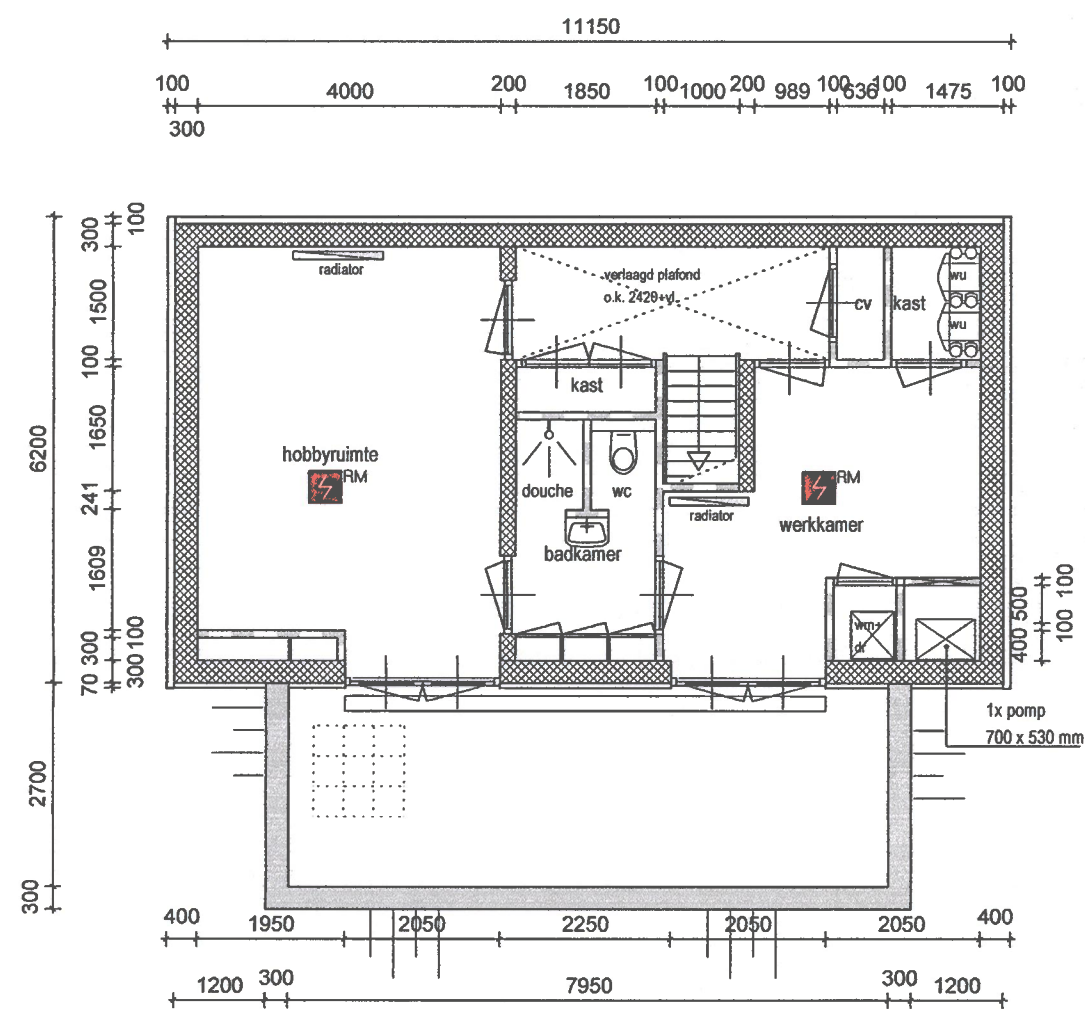


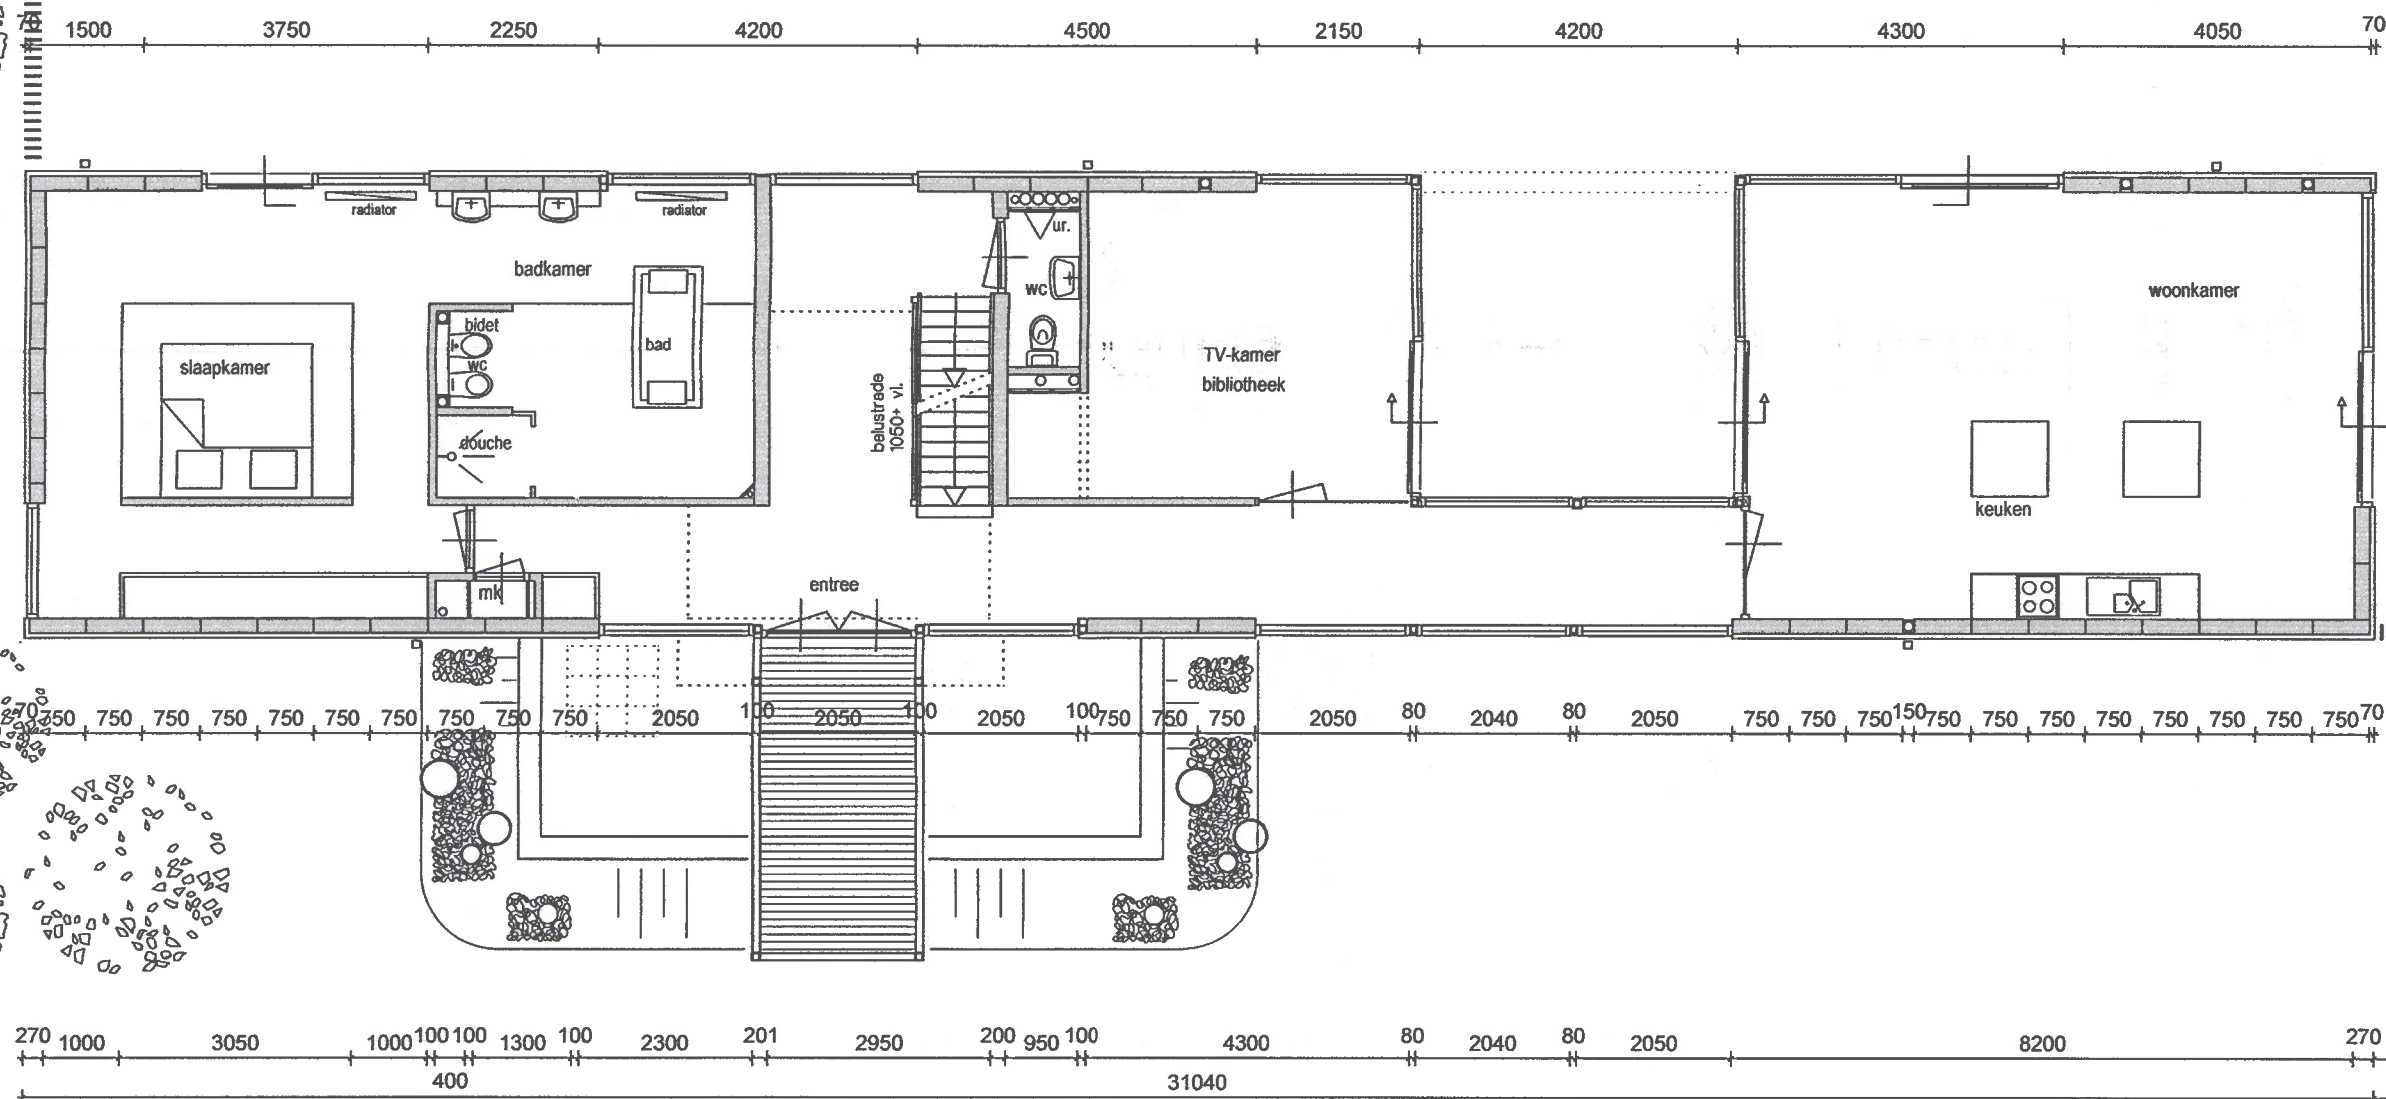

- Kelder -

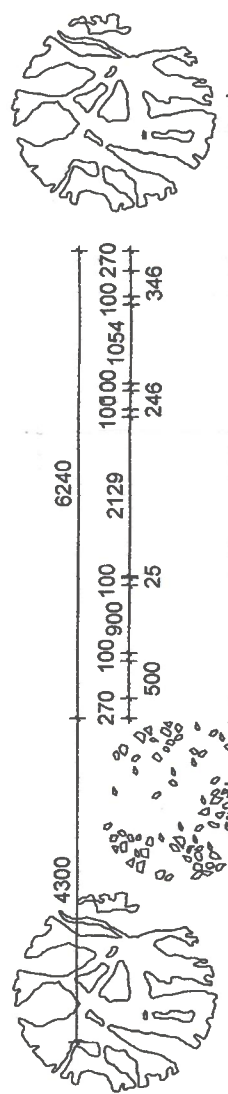

- Begane grond -

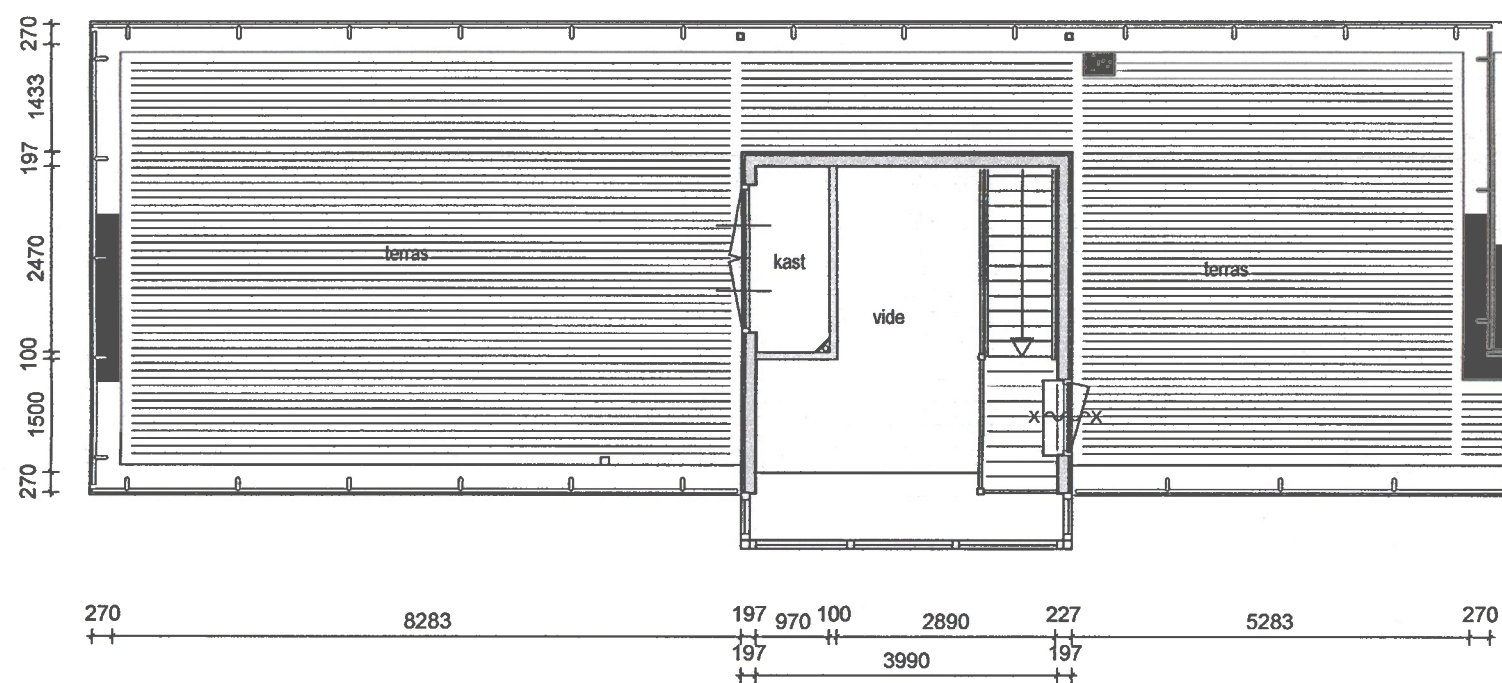

- Verdieping -

RENVOOI BRANDPREVENTIE EISEN

Ruimte voorzien van een niet-ioniserende rookmelder volgens BB. art. 2.146, lid 7.

Behoort bij de op 12 DEC 2008 verleende bouwverg. nr. 2008.0965

INGEGAVEN 19 NOV 2008
Publiekscontacten LOCHEM

!!! MAATVOERING IN HET WERK TE CONTROLEREN !!!

Ton Keijmel
architecten

Verbouwing bungalow te Barchem
I.o.v. 5.1.2e
5.1.2e

Mensinkdijkje 6a
7433 AH Schalkhaar (Deventer)
Tel (0570) 630302 / 622237
Fax (0570) 622257

G. van Oostveenstraat 2
7203 EZ Zutphen
Tel (0575) 541838
Fax (0575) 547535

www.tonkeijmelarchitecten.nl
K.v.K.-no. 08077847
Architectenregister
B.T.W.-no. 5.1.2e

ONTWERP

Bestaande Plattegronden

BLAD NR :

1686-02

ontwerp
schaal
datum
getekend

1:100
06-10-2008
GD

WUJZINGEN A: 13-10-2008/GD B: C: D: E: F:

Legenda toegepaste uitzonderingsgrondslagen

In dit document zijn gegevens geanonimiseerd op grond van:

Wet	Artikel	Omschrijving	Pagina's
Wet open overheid	Art. 5.1 lid 2 sub e	De eerbiediging van de persoonlijke levenssfeer	1