




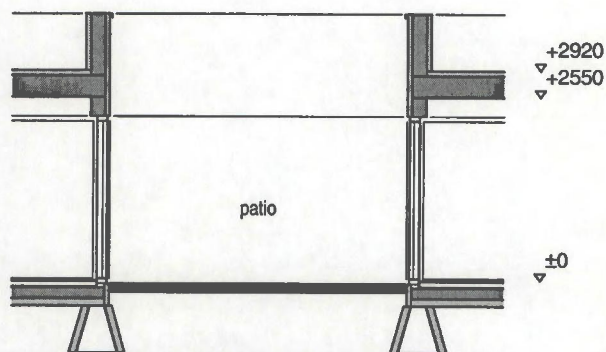



- DOORSNEDE BESTAAND -

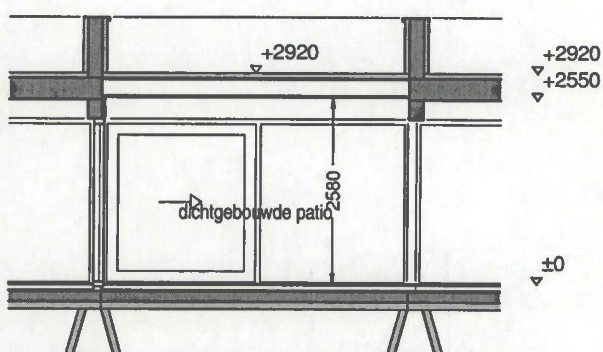

- DOORSNEDE 1e ONTWERP -

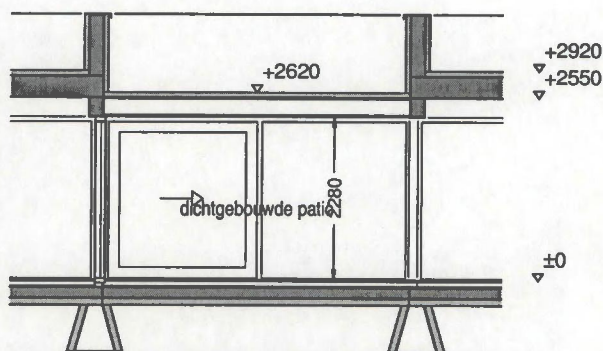

- DOORSNEDE DEFINITIEF -

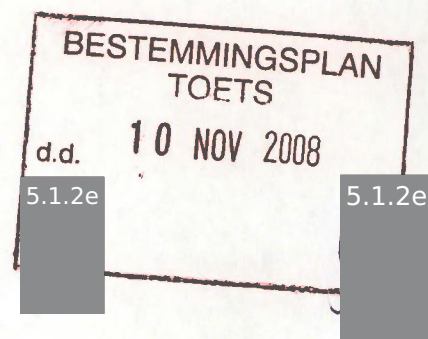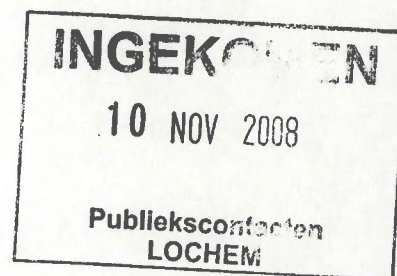

- Oppervlakte dichtgebouwde patio: 17,88 m².
- Hoogteverschil dichtgebouwde patio tussen 1e ontwerp en definitief: 0,3 m¹.
- Verschil inhoud dichtgebouwde patio tussen 1e ontwerp en definitief:  $17,88 \cdot 0,3 = 5,4 \text{ m}^3$ .
- Inhoud definitief = inhoud 1e ontwerp - verschil inhoud  
 $= 805 \text{ m}^3 - 5,4 \text{ m}^3 = 799,6 \text{ m}^3 < 800 \text{ m}^3 !!!$

1686 - VERBOUWING BUNGALOW TE BARCHEM  
i.o.v.

5.1.2e

5.1.2e


5.1.2e


5.1.2e

SCHAAL 1:100


DD. 10-11-2008/GD

**Ton Keijmel**  
architecten

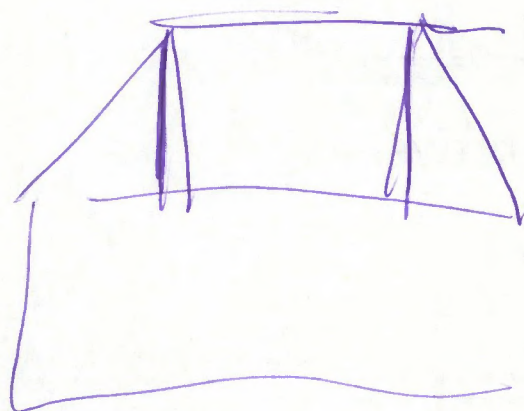


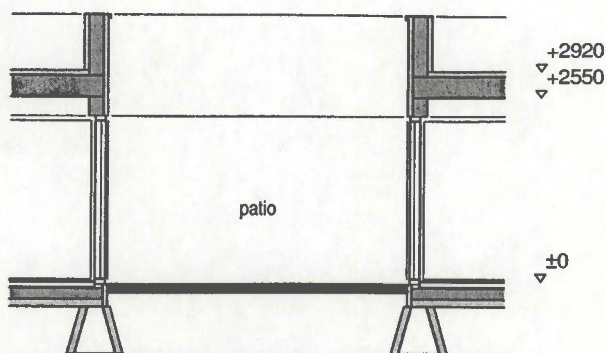



- DOORSNEDE BESTAAND -

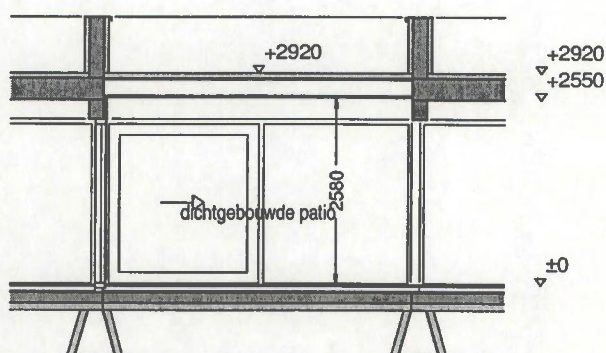

- DOORSNEDE 1e ONTWERP -

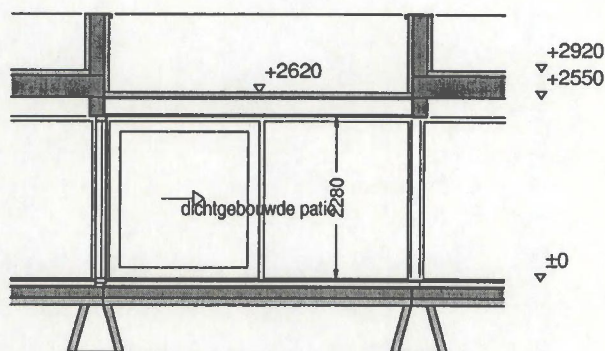

- DOORSNEDE DEFINITIEF -

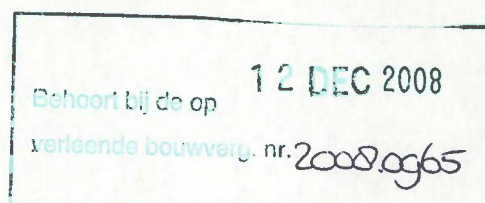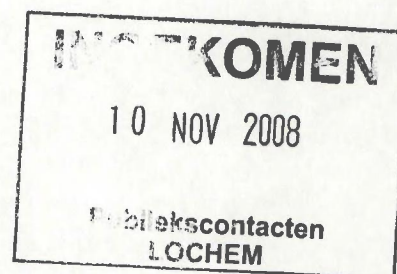

- Oppervlakte dichtgebouwde patio: 17,88 m².
- Hoogteverschil dichtgebouwde patio tussen 1e ontwerp en definitief: 0,3 m¹.
- Verschil inhoud dichtgebouwde patio tussen 1e ontwerp en definitief:  $17,88 \cdot 0,3 = 5,4 \text{ m}^3$ .
- Inhoud definitief = inhoud 1e ontwerp - verschil inhoud  
 $= 805 \text{ m}^3 - 5,4 \text{ m}^3 = 799,6 \text{ m}^3 < 800 \text{ m}^3 \text{ !!!}$

1686 - VERBOUWING BUNGALOW TE BARCHEM  
i.o.v.

5.1.2e

5.1.2e

5.1.2e


5.1.2e

SCHAAL 1:100

DD. 10-11-2008/GD

**Ton Keijmel**  
architecten

5.1.2e

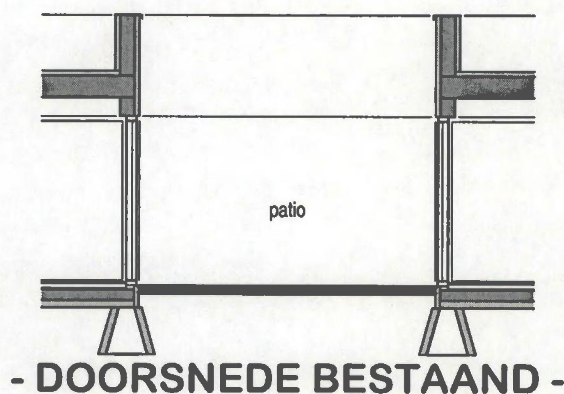

# BESTEMMINGSPLAN TOETS


- 3 DEC 2008

d.d.

5.1.2e

5.1.2e

±0  
12 DEC 2008  
Behoort bij de op  
verleende bouwverg. nr. 2008.0965

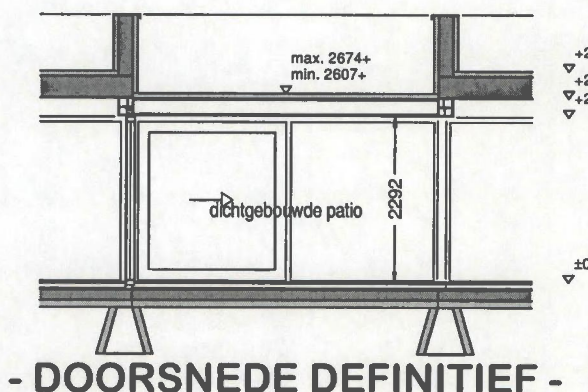

1686 - VERBOUWING BUNGALOW TE BARCHEM  
i.o.v.

5.1.2e

5.1.2e

5.1.2e

5.1.2e

SCHAAL 1:100

DD. 02-12-2008/GD

Ton Keijmel  
architecten

# Legenda toegepaste uitzonderingsgrondslagen

In dit document zijn gegevens geanonimiseerd op grond van:

| Wet               | Artikel              | Omschrijving                                    | Pagina's |
|-------------------|----------------------|-------------------------------------------------|----------|
| Wet open overheid | Art. 5.1 lid 2 sub e | De eerbiediging van de persoonlijke levenssfeer | 1, 3, 4  |