



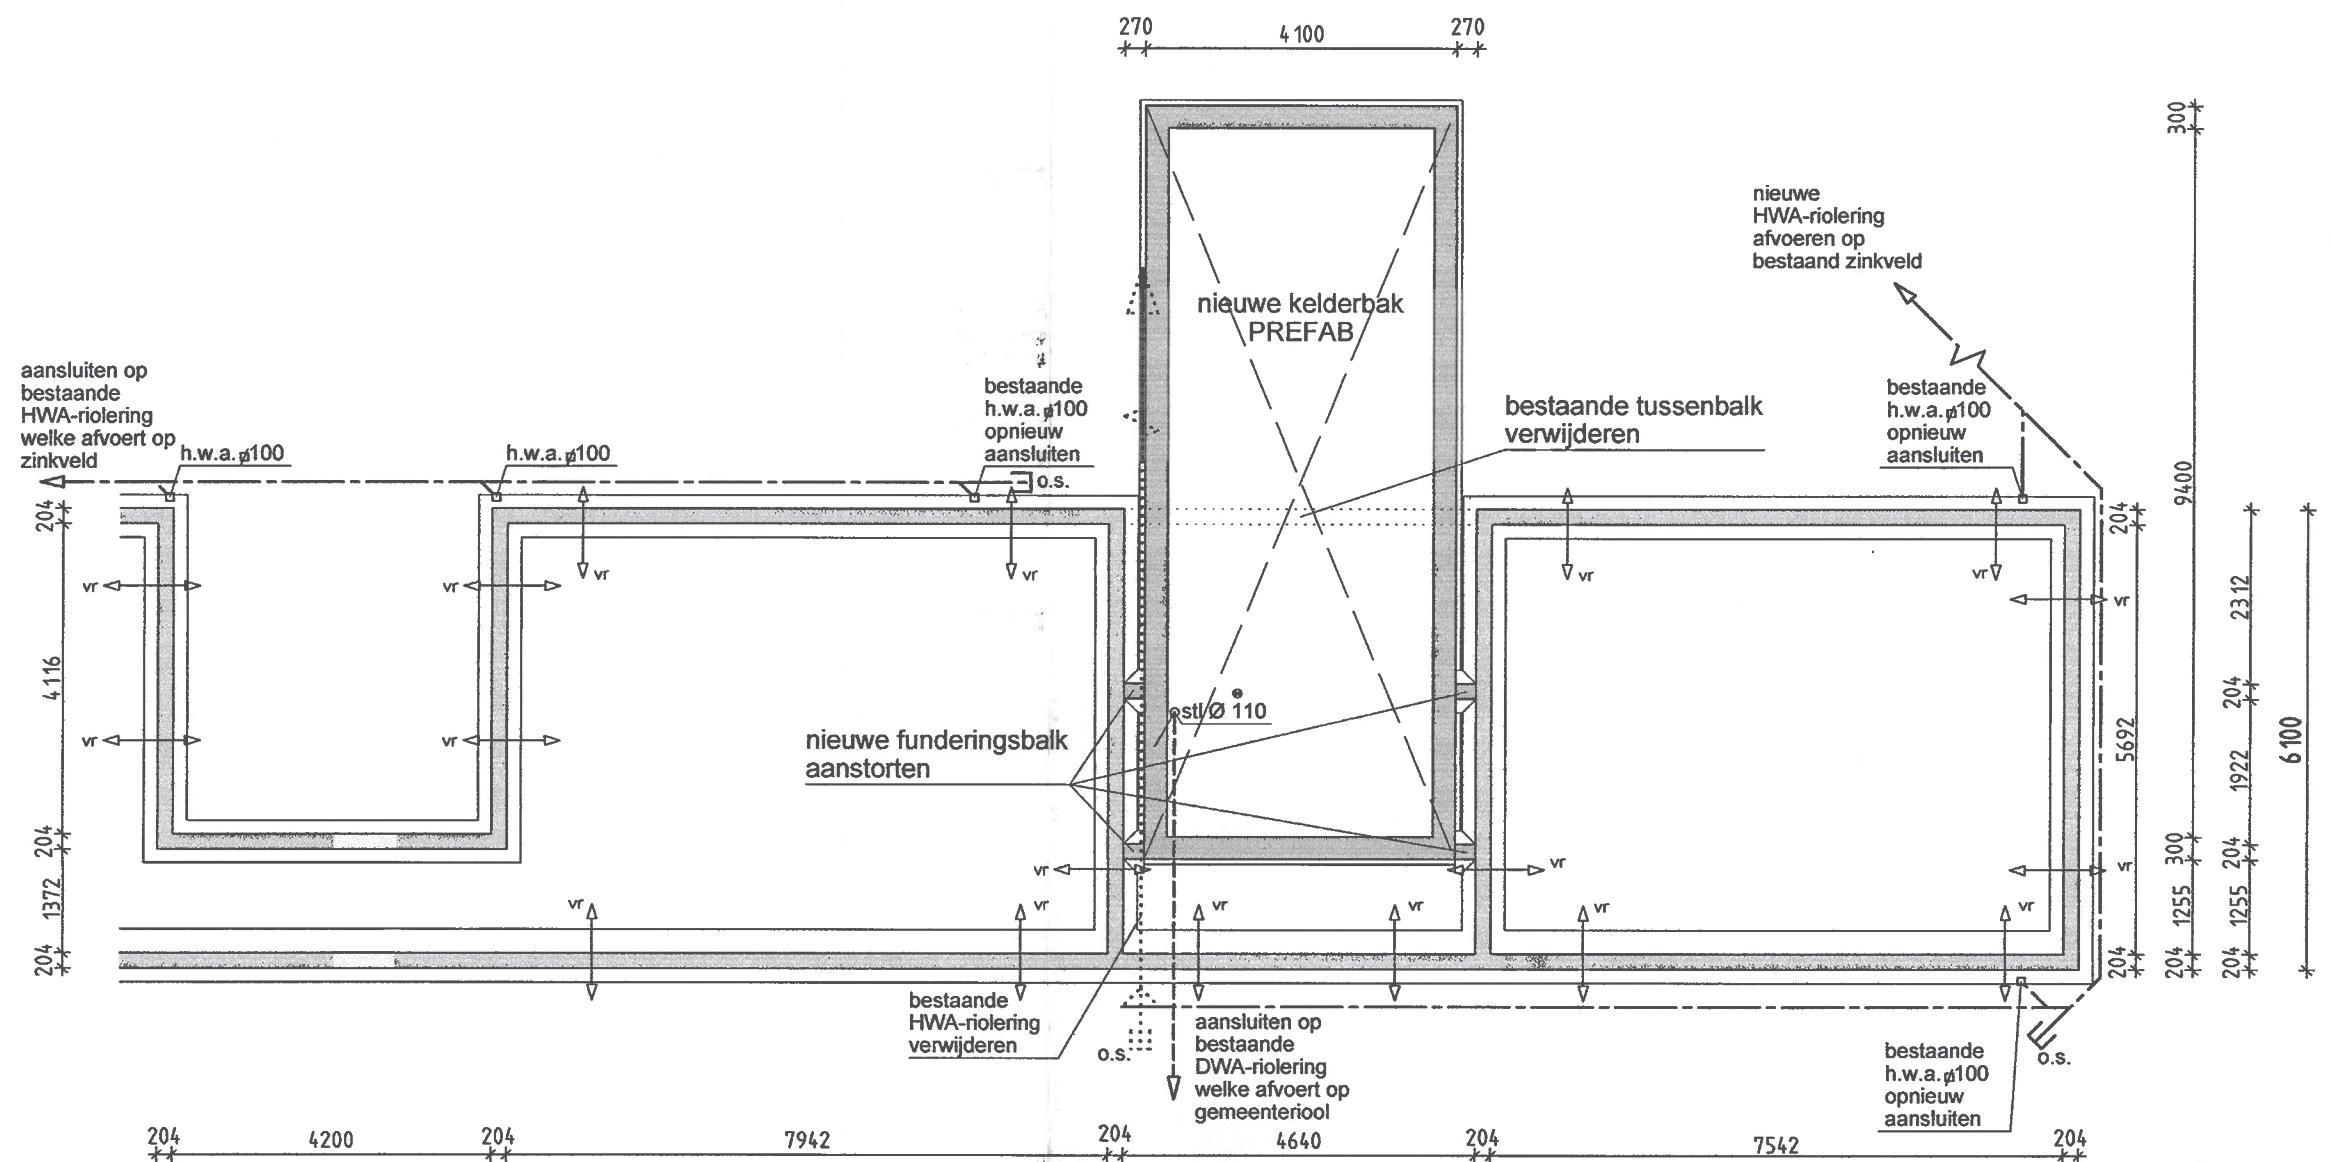

- FUNDERING / RIOLERING OPBOUW -

① Afmeting en wapening funderingsbalk volgens constructeur.

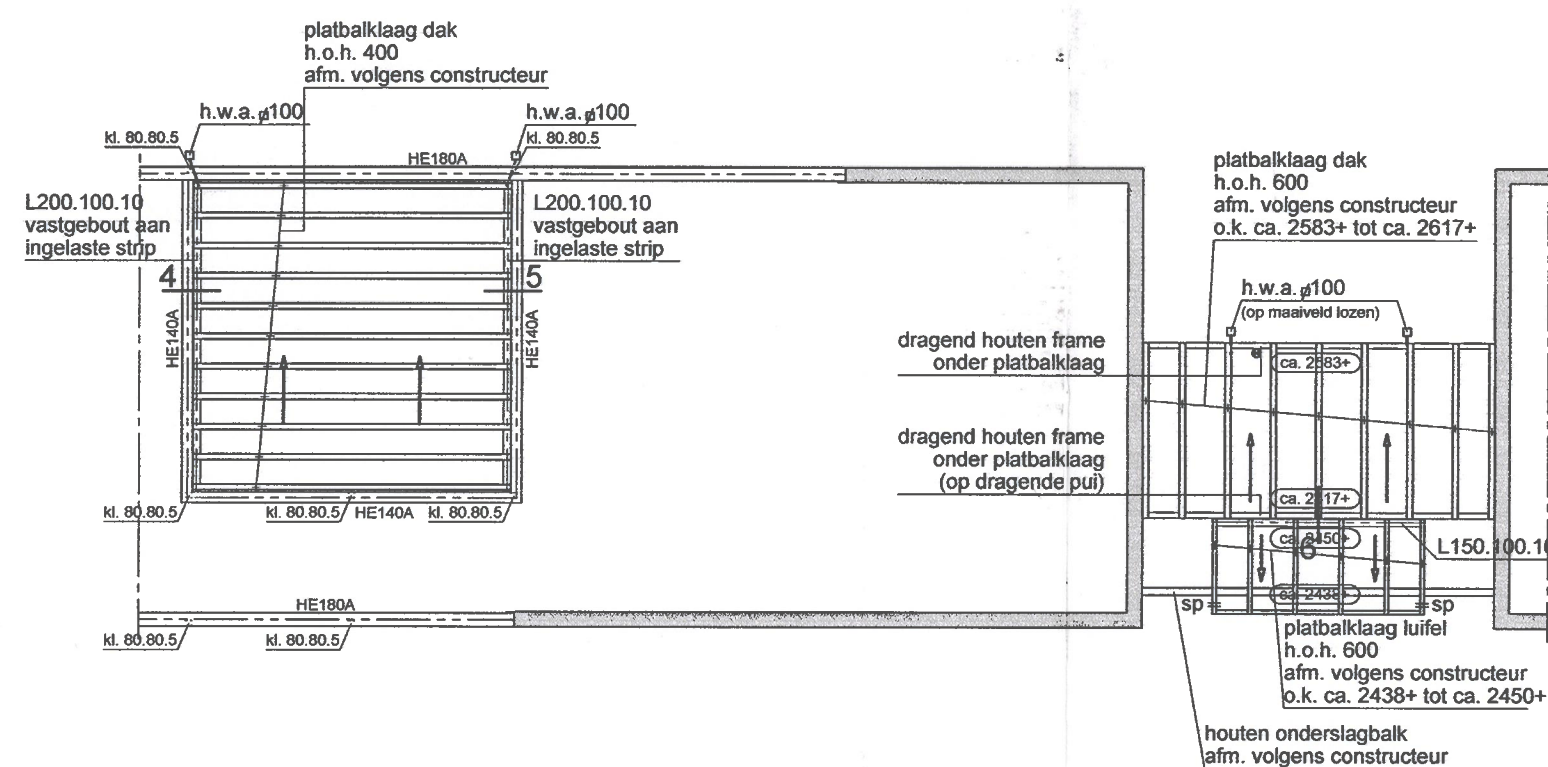

- KAPPLAN -

- ① Afmetingen platbalklagen volgens constructeur.
- ② Afmetingen stalen L-profielen met bijbehorende strippen volgens constructeur.
- ③

INGEKOMEN
19 NOV 2008
Publiekscontacten
LOCHEM

!!! MAATVOERING IN HET WERK TE CONTROLEREN !!!

Ton Keijmel <i>architecten</i>		Mensinkdijkje 6a 7433 AN Schalkhaar (Deventer) Tel (0570) 630302 / 622237 Fax (0570) 622257
Verbouwing bungalow te Barchem I.o.v. 5.1.2e		G. van Oostveenstraat 2 7203 EZ Zutphen Tel (0575) 541838 Fax (0575) 547535
ONTWERP		www.tonkeijmelarchitecten.nl K.v.K.-no. 08077847 Architectenregister 5 B.T.W.-no. 5.1.2e
Technisch Blad		ontwerp 1:100 schaal 18-11-2008 datum getekend GD
WIJZIGINGEN A: B: C: D: E: F:		

Legenda toegepaste uitzonderingsgrondslagen

In dit document zijn gegevens geanonimiseerd op grond van:

Wet	Artikel	Omschrijving	Pagina's
Wet open overheid	Art. 5.1 lid 2 sub e	De eerbiediging van de persoonlijke levenssfeer	1