



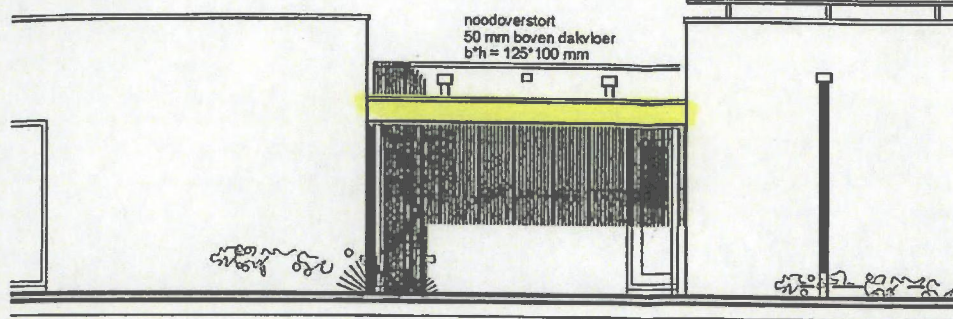


VEL -

Nijenhuis  Menkveld b.v.

Mettrayweg 30, 7211 LE Eefde
Telefoon (0575) 514 065, Fax (0575) 514 942
E-mail: info@nijenhuismenkveld.nl

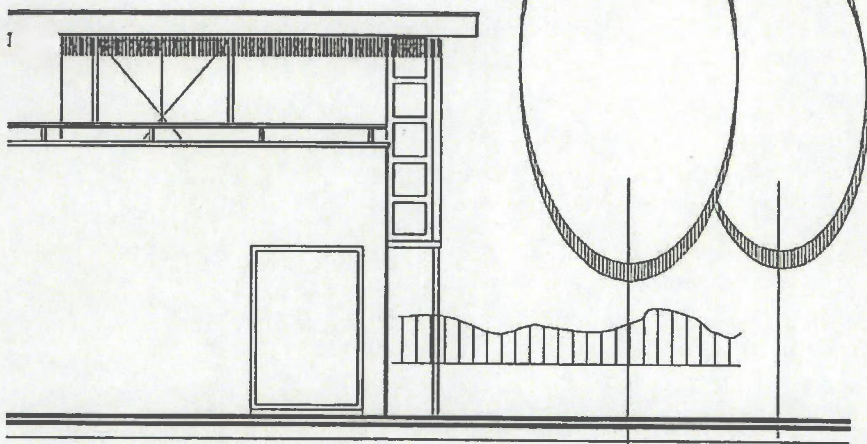

IJGEVEL -

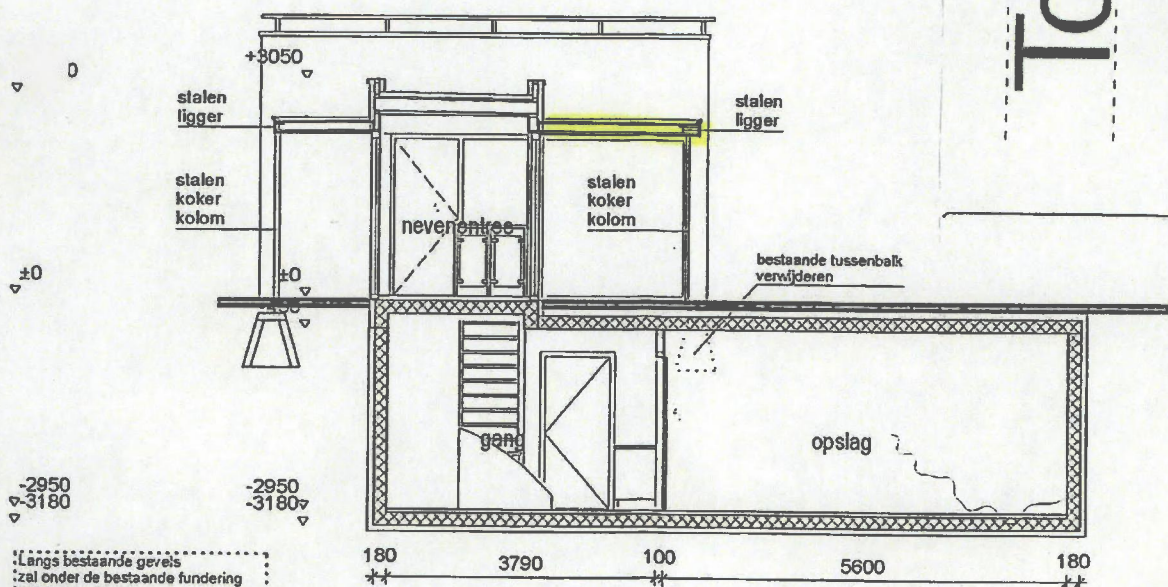

- DOORSNEDE B-B' -

! Langs bestaande gevels
! zal onder de bestaande fundering
! geïnjecteerd worden,
! zodat kelder uitgegraven kan
! worden.
! Injecteren niet opnemen in prijs
! graafwerkzaamheden wel opnemen.

Mensinkdijkje 6a
7433 AN Schalkhaar (Deventer)
Tel (0570) 620302 / 622237
Fax (0570) 622257

G. van Oostveenstraat 2
7203 EZ Zutphen
Tel (0575) 541838
Fax (0575) 547535

www.tonkeijmelarchitecten.nl
K.v.K.-no. 08077847
Architectenregister 1.881216.005
B.T.W.-no.

ontwerp
schaal 1:100
datum 07-10-2008
getekend GD

Ton Keijmel architecten

Verbouwing bungalow te Barchem

5.1.2e


BLAD NR: 1686-06

ONTWERP


Nieuwe Gevels *Gij gew. 21-04-03*

Kózyjnen
Draaiende delen
Beglazing
Luifel
Dakbedekking


WUZIGINGEN: A: 13-10-2008/GD B: 14-10-2008/GD C: 31-10-2008/GD D: 12-11-2008/GD E: 01-12-2008/GD

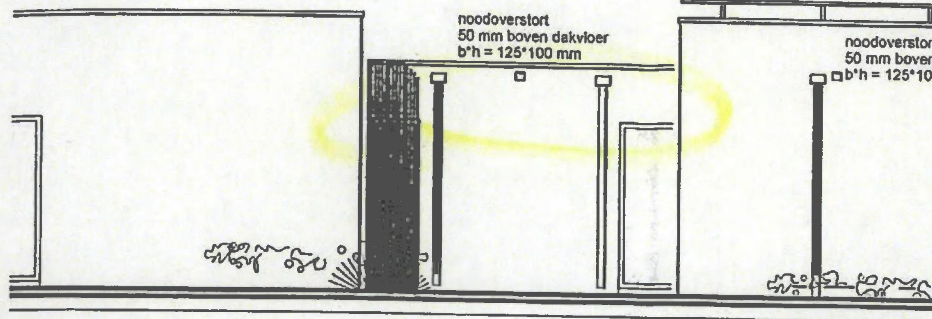

VEL -

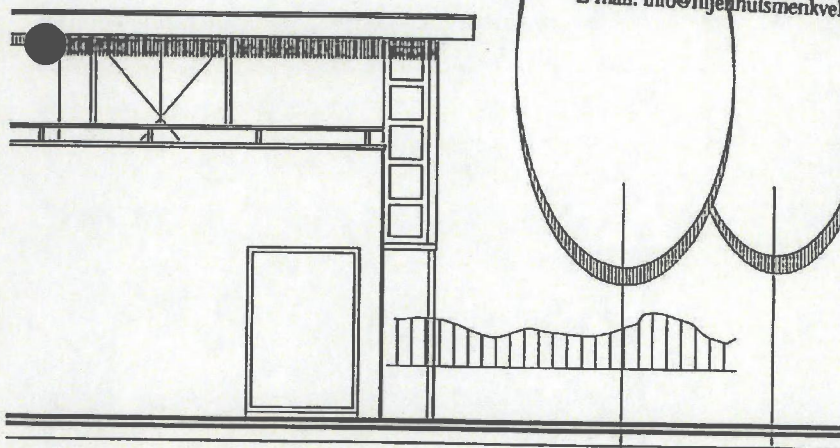

IJGEVEL -

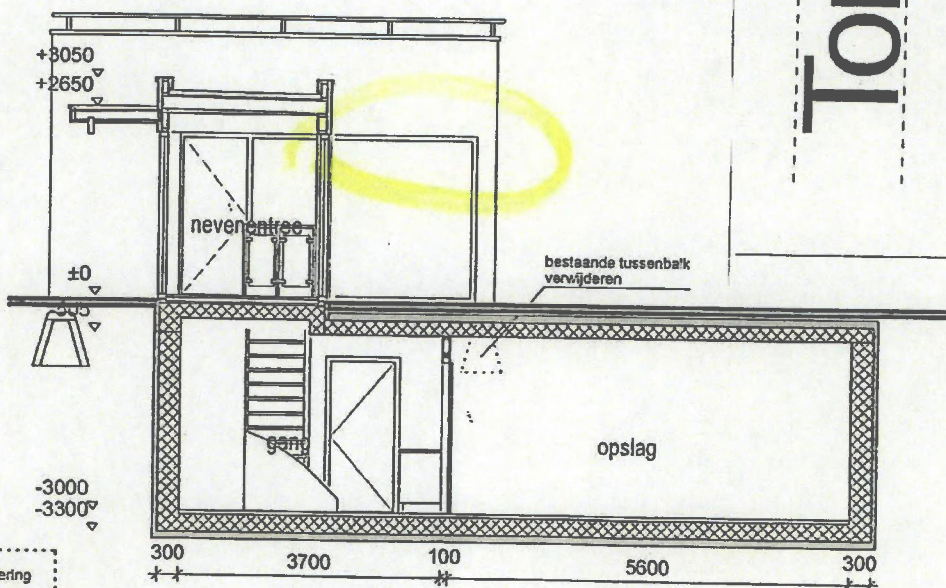

- DOORSNEDE B-B' -

Nijenhuis Menkveld b.v.
BOUWBEDRIJF
Mettrayweg 30 7211 LE Lelde
Telefoon (0575) 514 065, Fax (0575) 514 942
E-mail: info@nijenhuismenkveld.nl

Menselcledijke 6a
7433 AN Schalkhaar (Deventer)
Tel (0570) 630302 / 622237
Fax (0570) 622257

G. van Oostveenstraat 2
7203 EZ Zutphen
Tel (0575) 541838
Fax (0575) 547535

www.tonkeijmelarchitecten.nl
08077847
K.v.K.-no. 1.881216.005
Architectenregister
B.T.W.-no.

ontwerp
schaal 1:100
datum 07-10-2008
getekend GD

E: 01-12-2008/GD

BLAD NR:
1686-06

D: 18-11-2008/GD

C: 31-10-2008/GD

B: 14-10-2008/GD

A: 13-10-2008/GD

Ton Keijmel
architecten

Verbouwing bungalow te Barchem
I.O.V.

5.1.2e

ONTWERP


Nieuwe Gevels

Beglazing
Luiel
Dakbedekking

- ① Afmeting en wapening funderingsbalk volgens constructeur.

Nijenhuis Menkveld b.v.
BOUWBEDRIJF


Mettrayweg 30, 7211 LE Eefde
Telefoon (0575) 514 065, Fax (0575) 514 942
E-mail: info@nijenhuismenkveld.nl

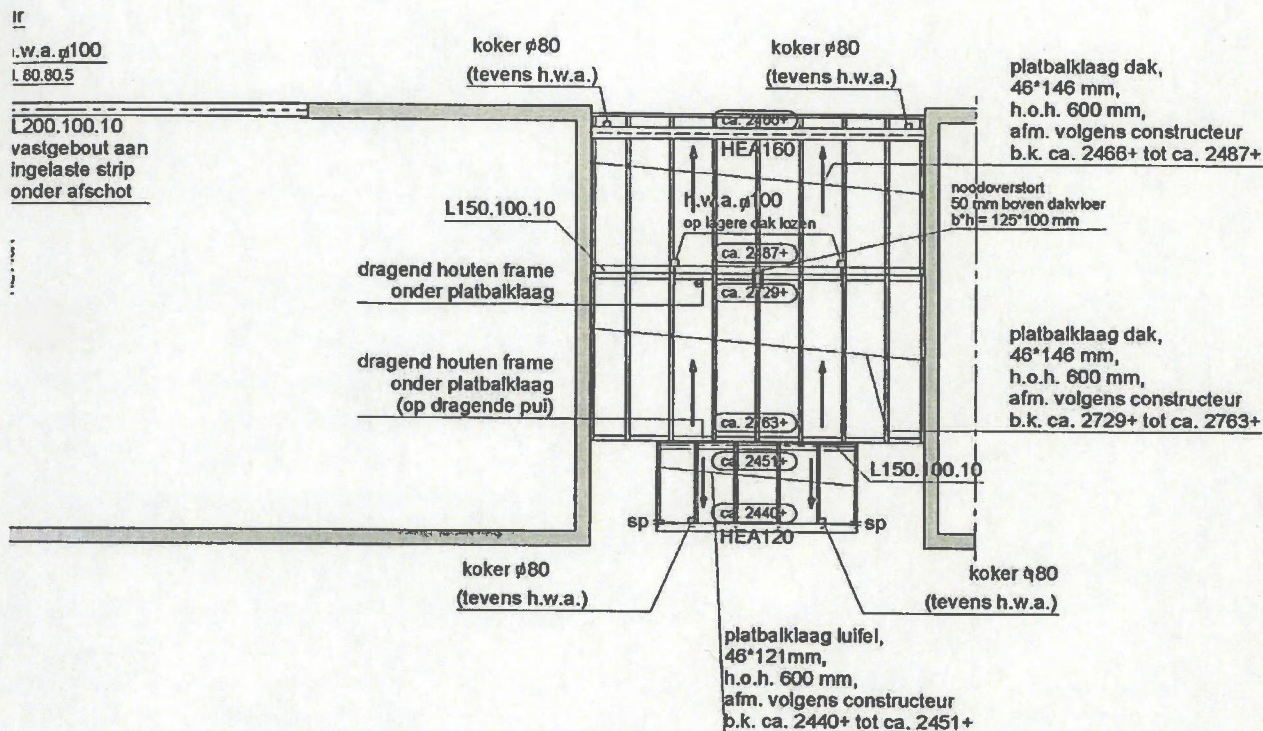

- KAPPLAN -

- ① Afmetingen platbalklagen volgens constructeur.
② Afmetingen stalen L-profielen met bijbehorende strippen volgens constructeur.

!!! MAATVOERING IN HET WERK TE CONTROLE

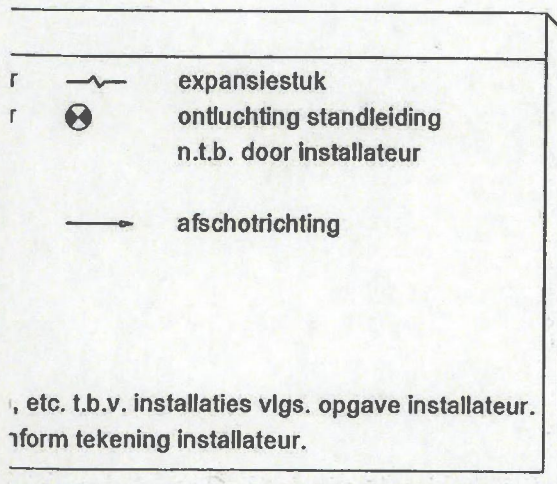

Ton Keijmel
architecten

Verbouwing bungalow te Barchem

I.O.V. 5.1.2e

5.1.2e

ONTWERP

Technisch Blad

BLAD NR

1686-07

WIJZIGINGEN

A : 01-12-2008/GD

B : 21-04-2009/h.m.

C :

D :

Legenda toegepaste uitzonderingsgrondslagen

In dit document zijn gegevens geanonimiseerd op grond van:

Wet	Artikel	Omschrijving	Pagina's
Wet open overheid	Art. 5.1 lid 2 sub e	De eerbiediging van de persoonlijke levenssfeer	1, 2, 3