renvooi:

BRANDMELDINSTALLATIE VOLGENS NEN 2535

- WBDBO 60 — WBDBO 60 60 min brandwerend
- 30 min brandwerende en zelfsl. deur (alle nooddeuren v.v. knopcilinder)
- paniekslutting/knopcilinder
- brandslang haspel, 20 meter
- R.M. — rookmelder, aangesloten op E-net en brandmeldinstallatie
- WBDBO 30

- UIT — noodverlichting met UIT routeaanduiding volgens NEN 6088
- NU — noodverlichting en vluchtroute aanduiding volgens NEN 6088
- sirene/alarm bel
- hand brandmelder
- brandblusser
- filtser
- sleutelbuis
- kleefmagneet
- centrale meldinstallatie
- vluchtroute aanduiding
- NV — noodverlichting 10 lux
- nevenindicator

hoofddraagconstr. 30 min brandw.

RENVOOI RIOLERING

st.l.	standleiding	f	fontein
wc	toilet	cv	verwarmingsketel
d	douche		
b	bad		ontstoppingsstuk
g	gootsteen	P	pomp
vw	vaatwasser		
wd	wasdroger	hwa	hemelwaterafvoer
wm	wasmachine	vwa	vuilwaterafvoer
wt	wastafel		

mv mechanische ventilatie

afzuigventiel mv

mv natte cel = 14 l/sec
mv toiletruimte = 7 l/sec.
mv kookruimte = 21 l/sec

n.b.: natuurlijke ventilatie toevoer (bestaand)

RENVOOI

- gevelsteen
- nieuwe wanden, gemetseld
- nieuwe lichte wanden MS/ regelwerk v.v. isolatie Rockwool Rc > 2,5
- isolatie
- entree gebouw
- st.l. standleiding riolering
- RM rookmelder
- mv afzuigventiel mechanische ventilatie
- mv inblaasventiel mechanische ventilatie
- CV opstelplaats cv-ketel
- MV opstelplaats mechanische ventilatie-unit
- opstelplaats koel/vrieskast
- opstelplaats kooktoestel
- WD opstelplaats wasdroger
- WM opstelplaats wasmachine
- (a) = bouwnummer
- (b) = ruimtenummer
- (c) = verdieping
- (d) = peilmaat

- Voor van toepassing zijnde regelgeving zie blad: BA-AR Algemeen renvooi
- Materialen conform: BA-K&M Kleuren- en Materiaalstaat

ALLE MATEN IN HET WERK CONTROLEREN

gastenkamer= verblijfsruimte gasten: ongewijzigd

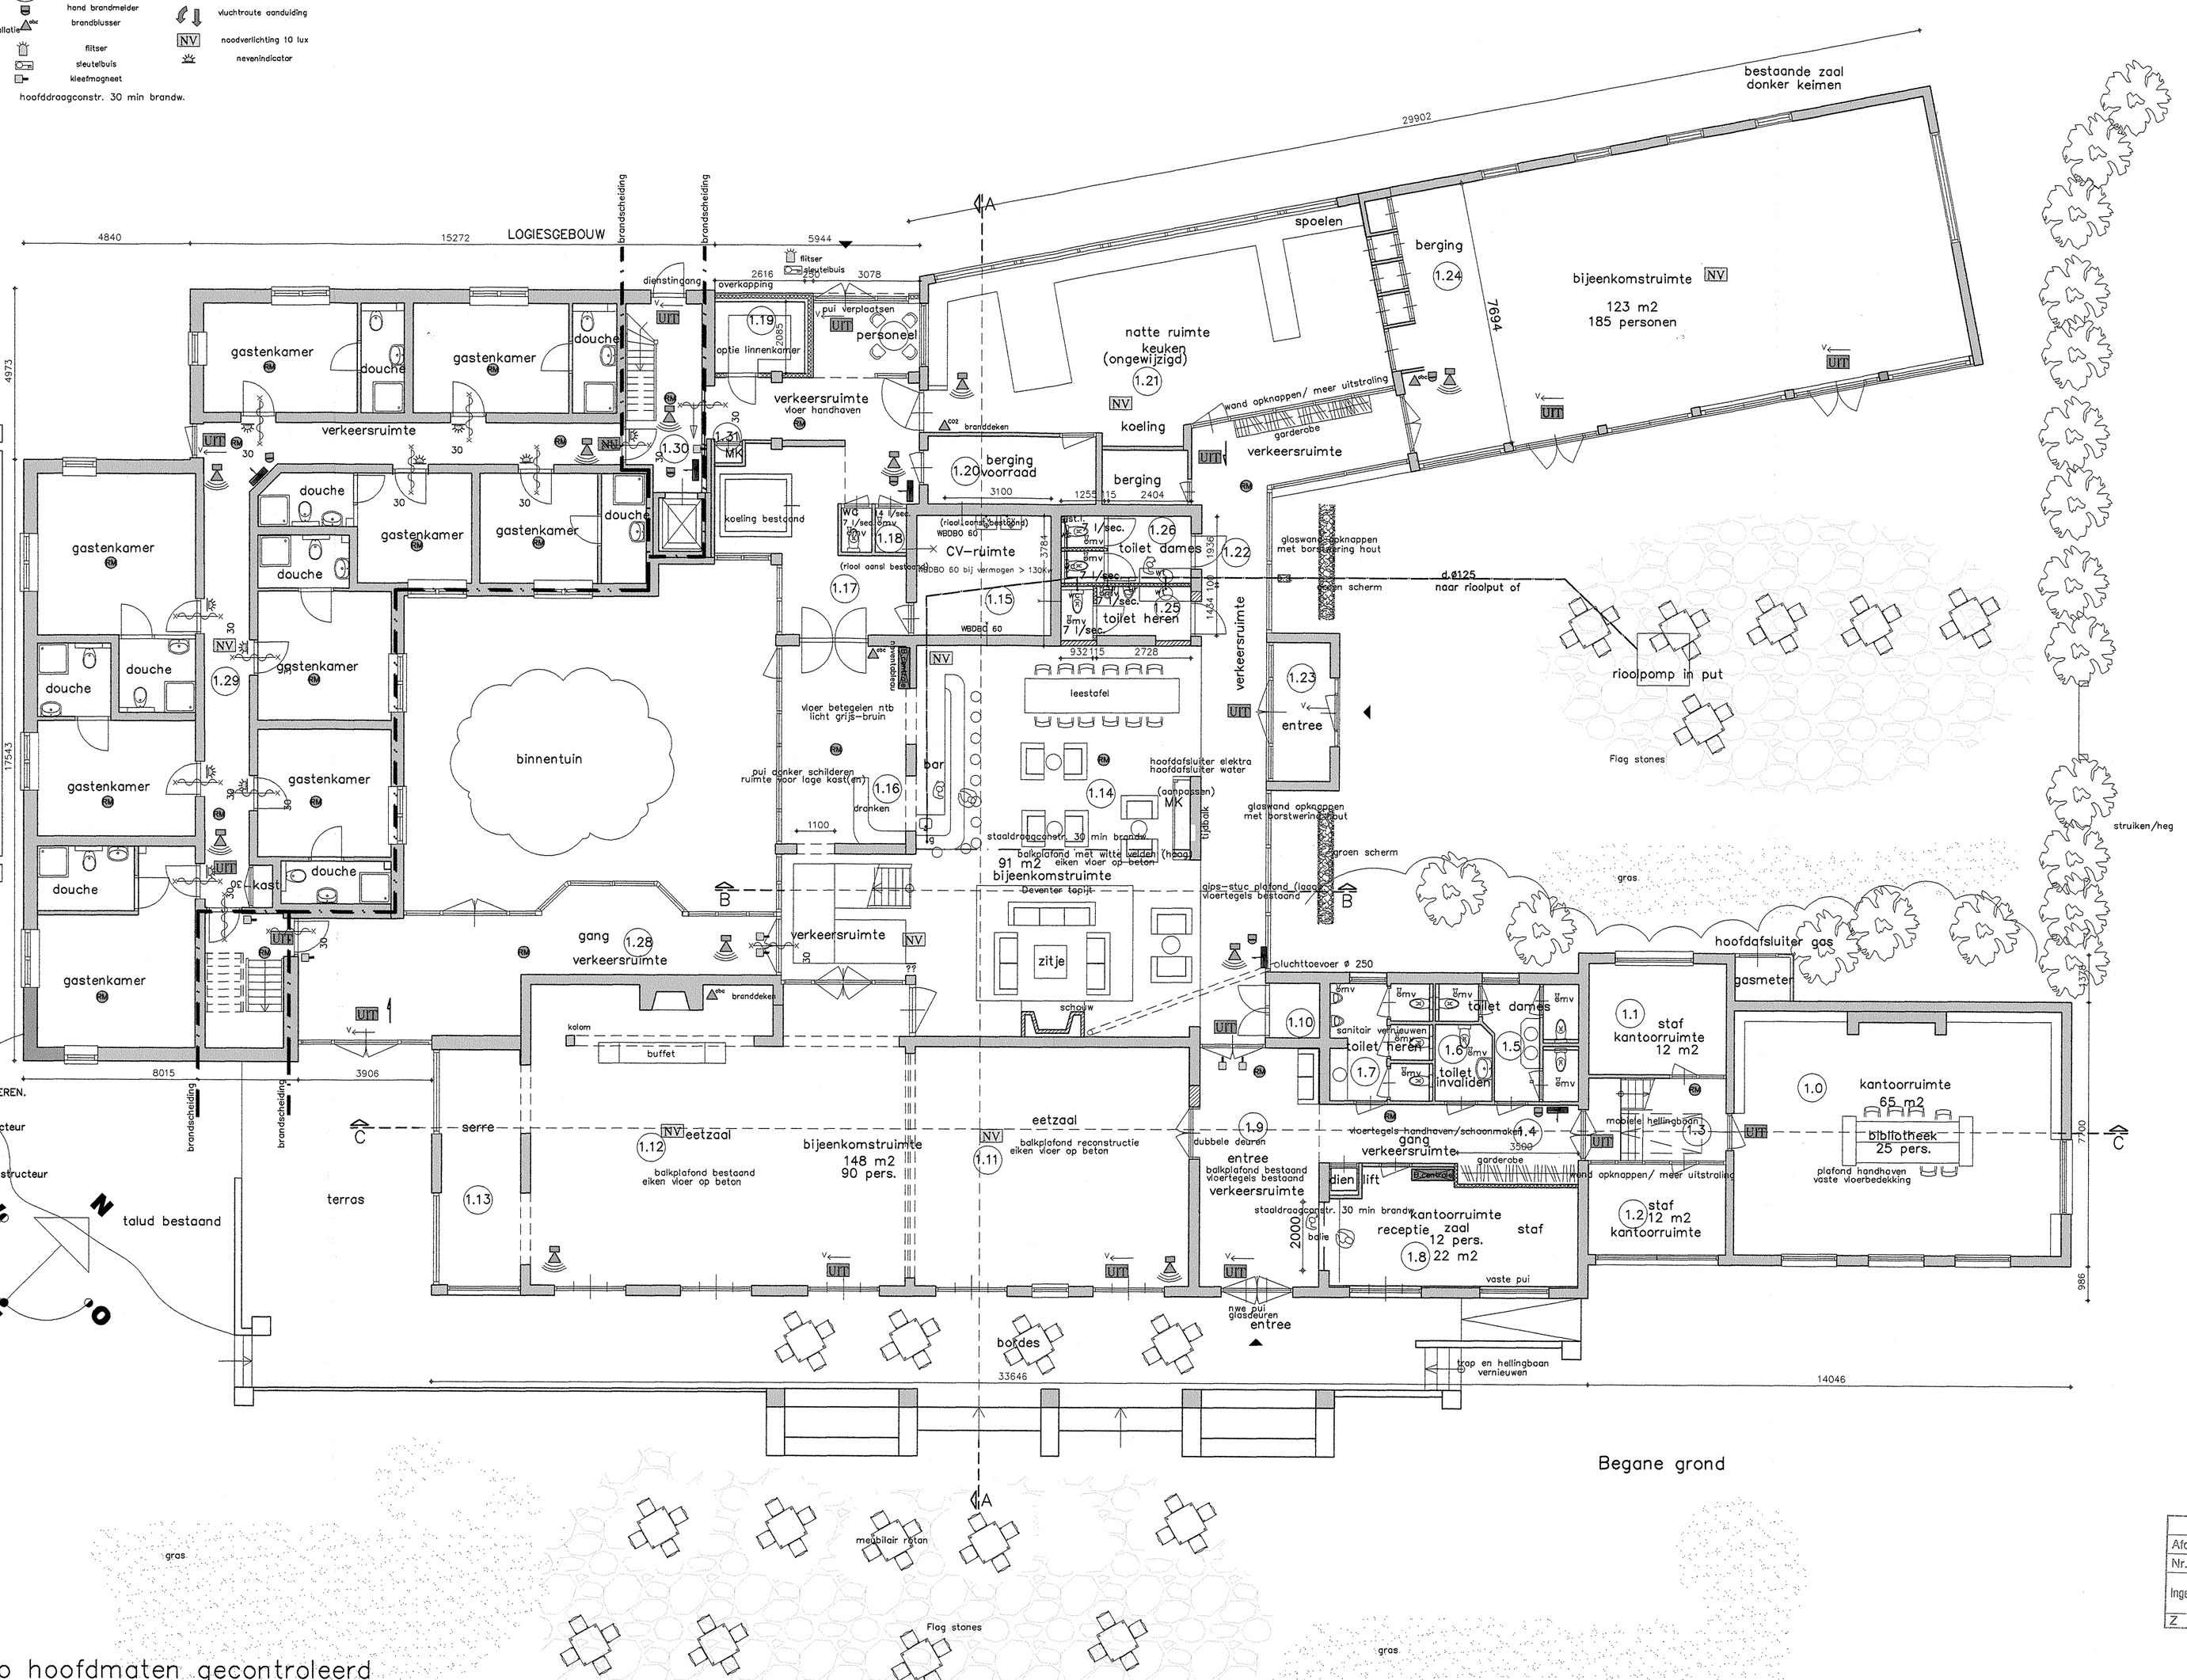

N.B. ALLE AFMETINGEN EN CONSTRUCTIES IN HET WERK KONTROLEREN.

Strokenbreedte volgens opgave constructeur met dikte 200
Onderwapening in de strokenfundering volgens opgave constructeur

Gerekend met een gronddruk van 0,1 N/mm2
Conusweerstand dient te zijn: 200N/cm2
Draagkracht te controleren door bouwkundig aannemer of constructeur

LET OP! alleen op hoofdmaten gecontroleerd

LET OP: BOUWAANVRAAG TEKENING; MAATVOERING IN HET WERK TE CONTROLEREN; CONSTRUCTIE VOLGENS OPGAVE CONSTRUCTEUR!!!

gastenkamer= verblijfsruimte gasten: ongewijzigd

Gemeente Lochem
Afd.: RC Kopie:
Nr.: 2011-015375
Ingekomen 30 NOV. 2011
Z

Project: BARCHEM, Woodbrookershuis				
begane grond VO	SCHAAL: 1 : 100	GET:	WERKNUMMER	TEK.NUMMER
	FORM: A1	GEW: 23-11-2011	230	BA-1
	DATUM: 31-10-2011	OPN. GEW:		
Bureau voor architectuur en restauratie — telefoon en fax 0575-511085				
Architekt Bernhardsteeg 14-16 7201 DB Zutphen				

Legenda toegepaste uitzonderingsgrondslagen

In dit document zijn gegevens geanonimiseerd op grond van:

Wet	Artikel	Omschrijving	Pagina's
Wet open overheid	Art. 5.1 lid 2 sub e	De eerbiediging van de persoonlijke levenssfeer	1