




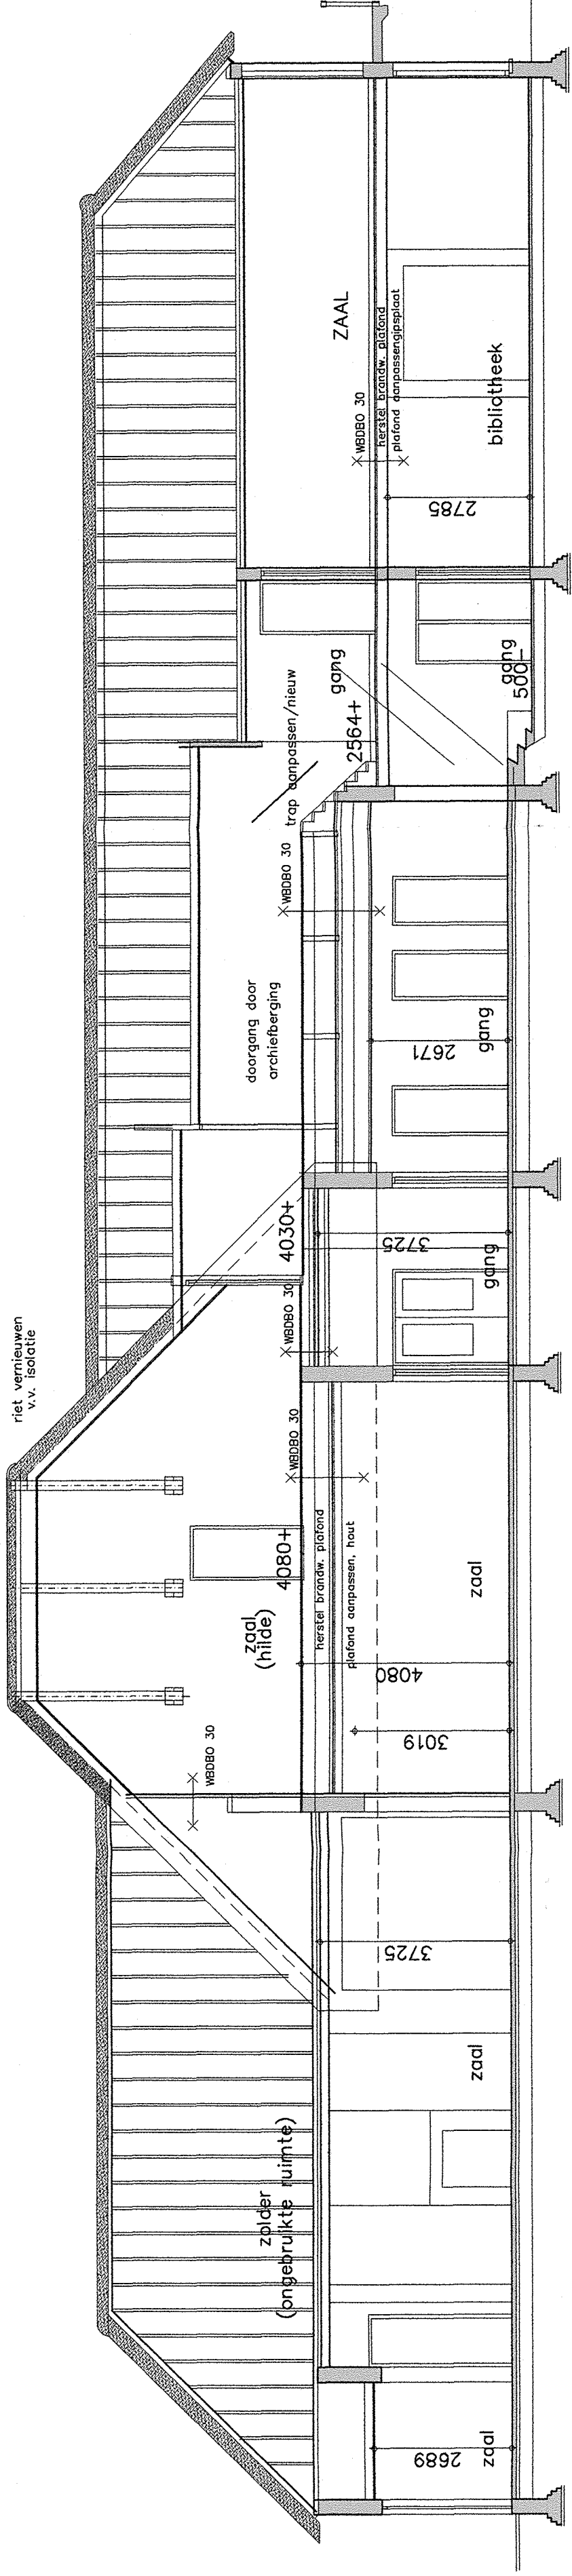

Doorsnede C.-C.

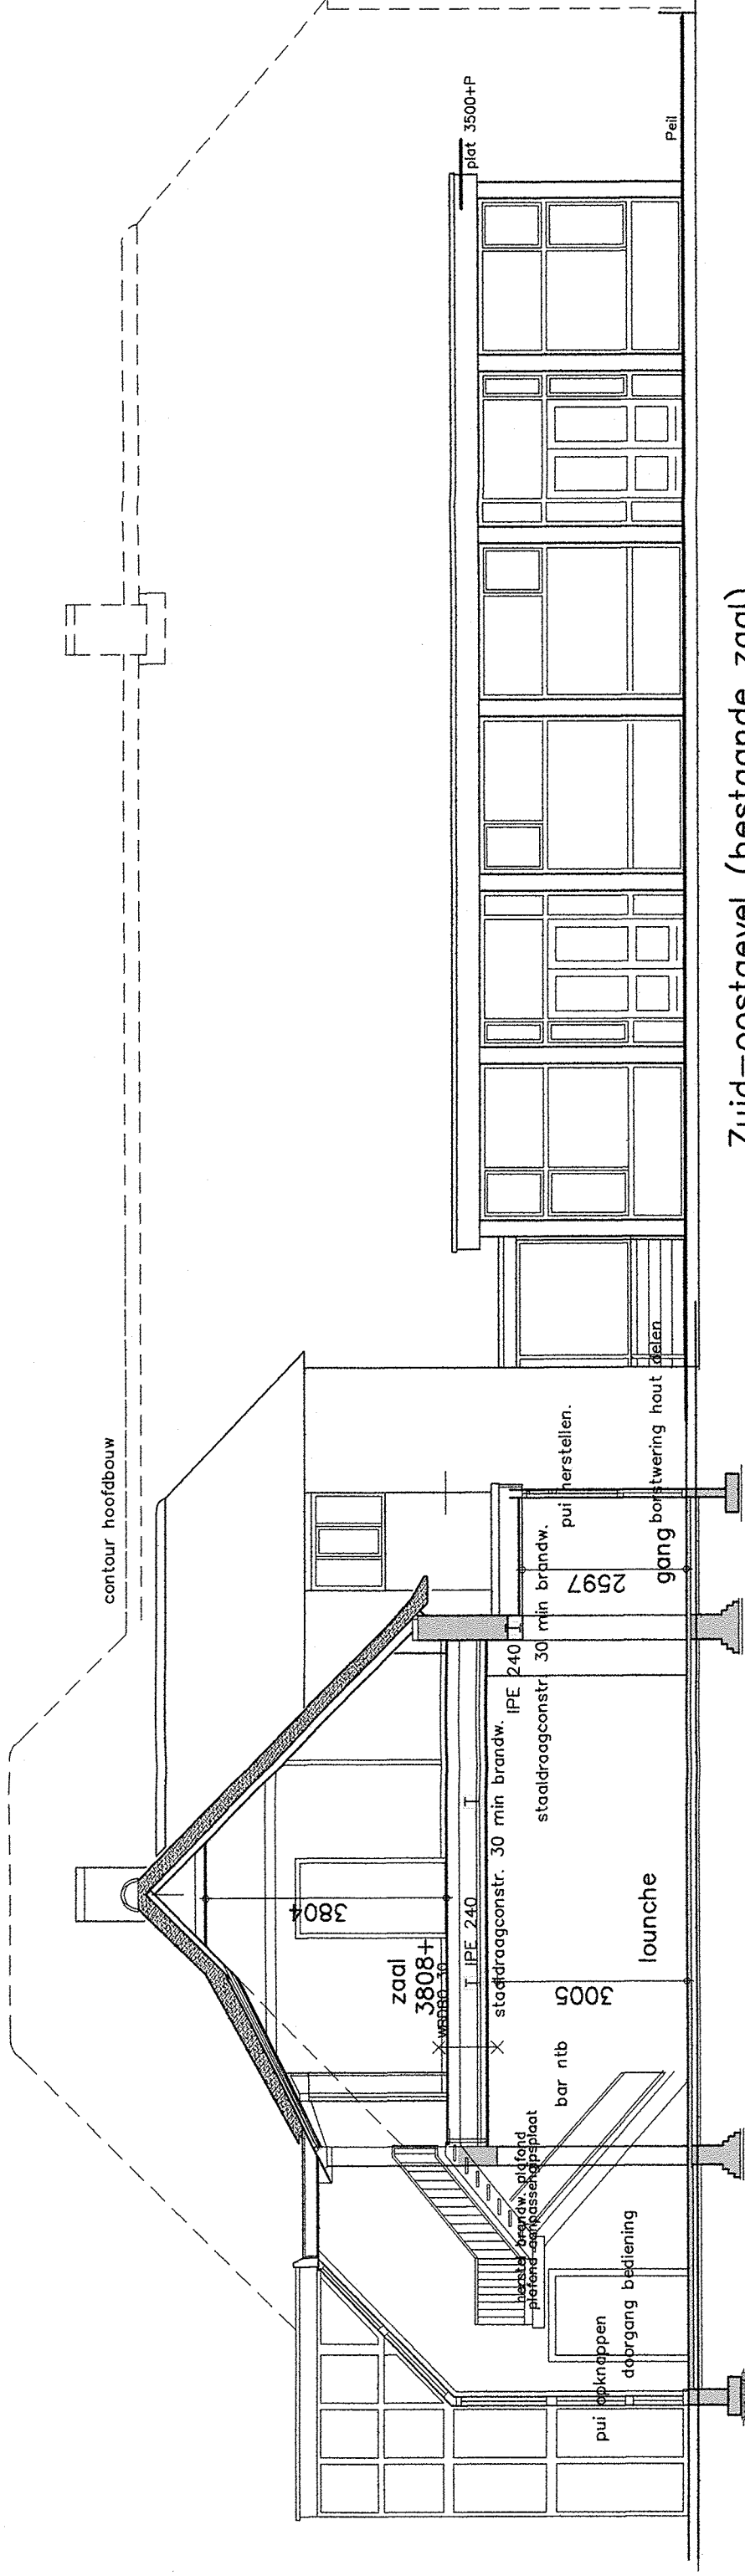

Doorsnede B.-B.

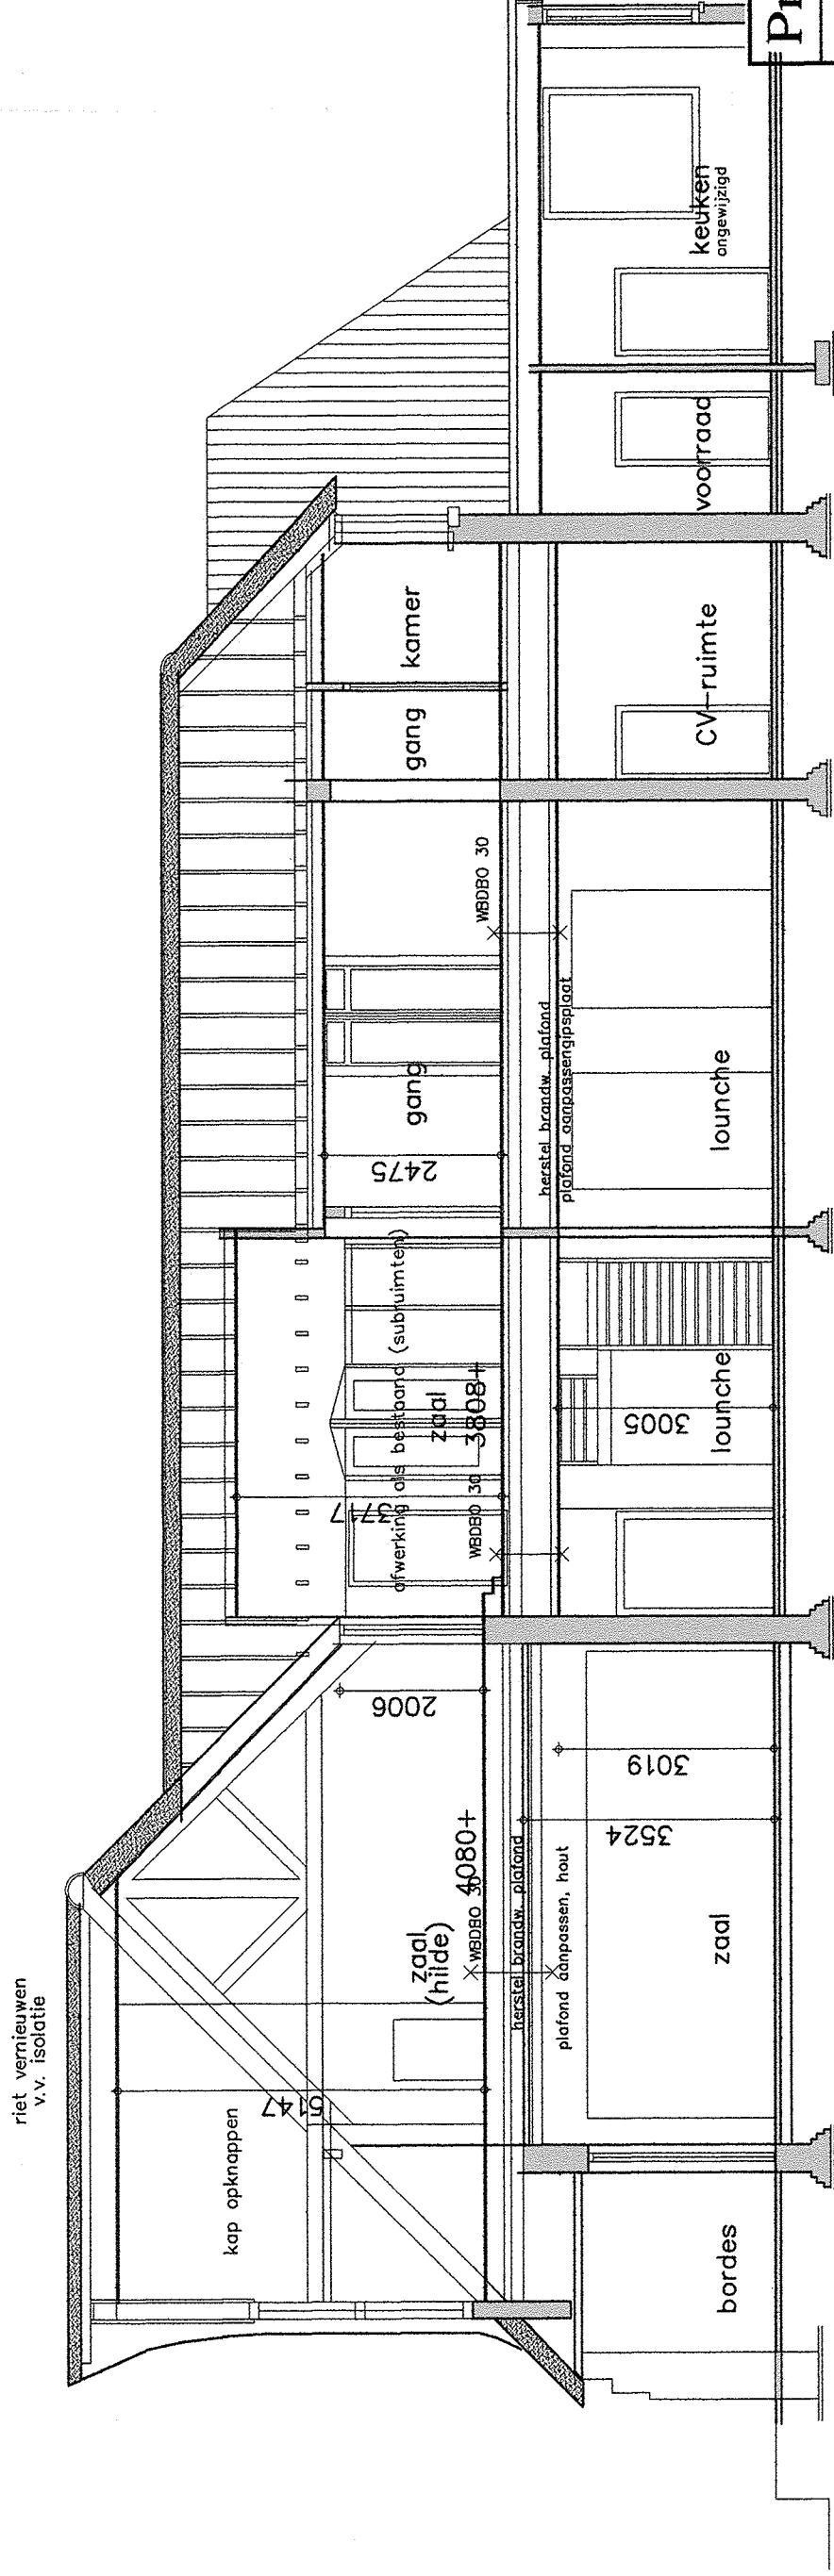

Doorsnede A.-A.

LET OP: BOUWAANVRAAG TEKENING; MAATVOERING IN HET WERK TE CONTROLEREN; CONSTRUCTIE VOLGENS OPGAVE CONSTRUCTEUR!!

Gemeente Lochem	Kopie:
Afd.: R	Nr.: 201-01595
Ingekleefd	30 NOV. 2011

Project: BARCHEM, Woodbrookershuis

doorsneden nieuw

SCHAAK: 1 : 100	GEF: 17-11-2011	WERKNUMMER	TEK NUMMER
FORM: A2	GEW: 31-10-2011	230	BA 4
DATUM: 31-10-2011	OPN. GEW:		
telefoon en fax 0575-51085			
Archiect Bernhardtsteeg 14-16 7201 DB Zutphen			

Legenda toegepaste uitzonderingsgrondslagen

In dit document zijn gegevens geanonimiseerd op grond van:

Wet	Artikel	Omschrijving	Pagina's
Wet open overheid	Art. 5.1 lid 2 sub e	De eerbiediging van de persoonlijke levenssfeer	1