

BRANDMELDINSTALLATIE VOLGENS NEN 2535


WBBBO 60
X X

30 min brandwerend
alle noodreuzen en zelfdeur
(alle noodreuzen v.v. knopzinder)
V_k

pontikeluitgangspijler
brandmeld hozerl, 20 meter
rookmelder, aangesloten op E-net en brandmelddatatie
R.M.
 R.M.

N.B. ALLE AFMETINGEN EN CONSTRUCTIES IN HET WERK KONTROLEREN.

Strokenbreedte volgens opgave constructeur met dikte 200
Onderweping in de strokenfundering volgens opgave constructeur
Gerekend met een gronddruk van 0,1 N/mm²
Conusweerstand dient te zijn: 200N/cm²

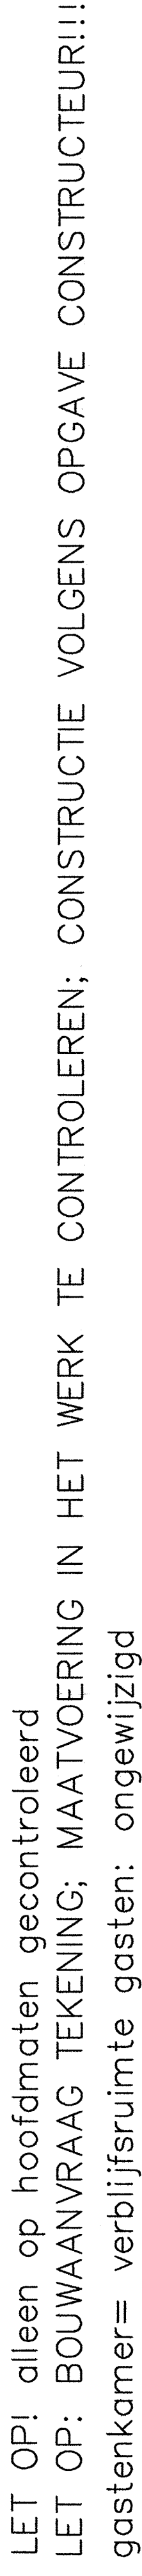

Gemeente Lochem	
Afd.: PC	Kopie:
Nr.: 2011-05375	
Ingekommen	30 NOV. 2011
Z	

Legenda toegepaste uitzonderingsgrondslagen

In dit document zijn gegevens geanonimiseerd op grond van:

Wet	Artikel	Omschrijving	Pagina's
Wet open overheid	Art. 5.1 lid 2 sub e	De eerbiediging van de persoonlijke levenssfeer	1