




Noord-oostgevel



Noord-westgevel

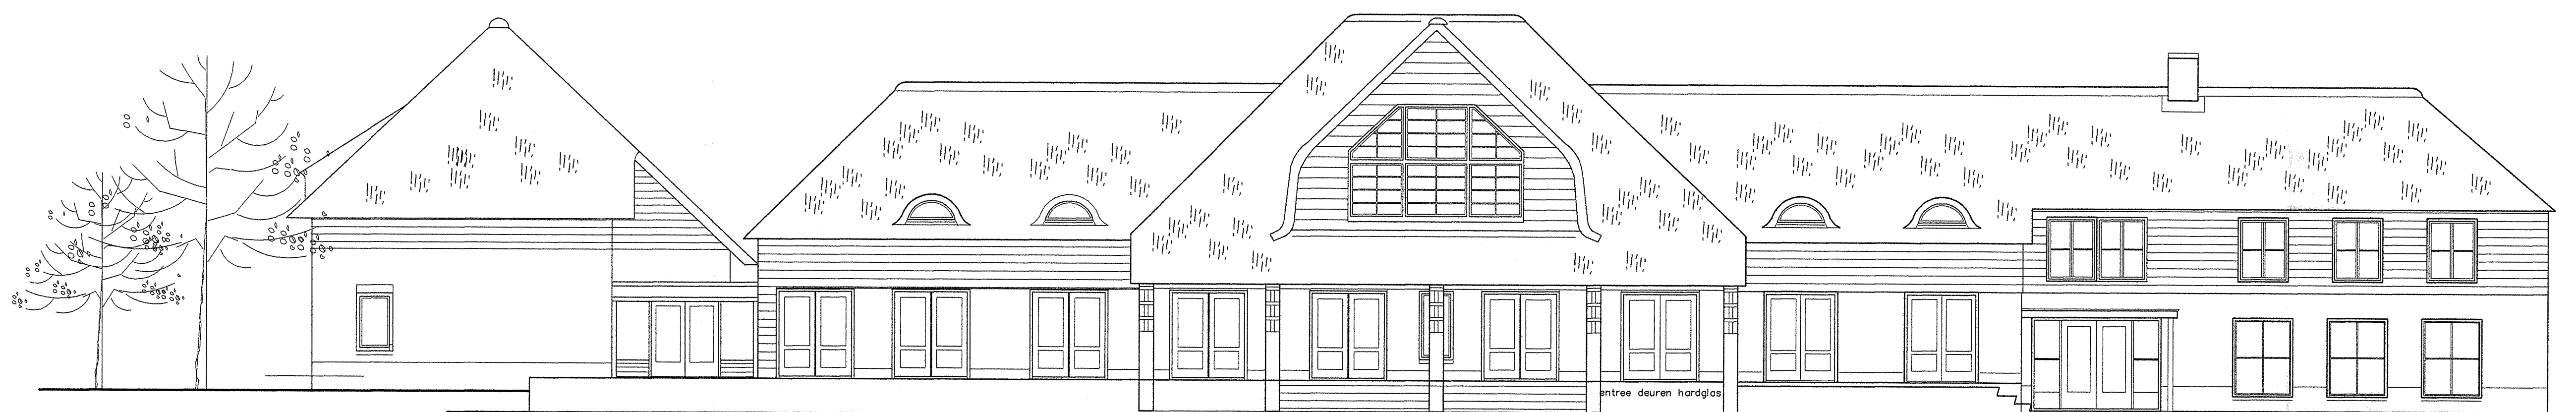

Voorgevel Zuid-oost



Gemeente Lochem	
Afd.: PC	Kopie:
Nr.: 2011-015375	
Ingekomen	30 NOV. 2011
Z	

LET OP: BOUWAANVRAAG TEKENING; MAATVOERING IN HET WERK TE CONTROLEREN; CONSTRUCTIE VOLGENS OPGAVE CONSTRUCTEUR!!!

Project: BARCHEM, Woodbrookershuis			
gevels VO		SCHAAI: 1 : 100	GET: 17-11-2011
		FORM: A1	GEW: 31-10-2011
		DATUM: 31-10-2011	OPN. GEW:
Bureau voor architectuur en restauratie		telefoon en fax 0675-611085	
Architect: Bernhardsteeg 14-16 7201 DB Zutphen			
		WERKNUMMER	TEK. NUMMER
		230	BA-3

Legenda toegepaste uitzonderingsgrondslagen

In dit document zijn gegevens geanonimiseerd op grond van:

Wet	Artikel	Omschrijving	Pagina's
Wet open overheid	Art. 5.1 lid 2 sub e	De eerbiediging van de persoonlijke levenssfeer	1