


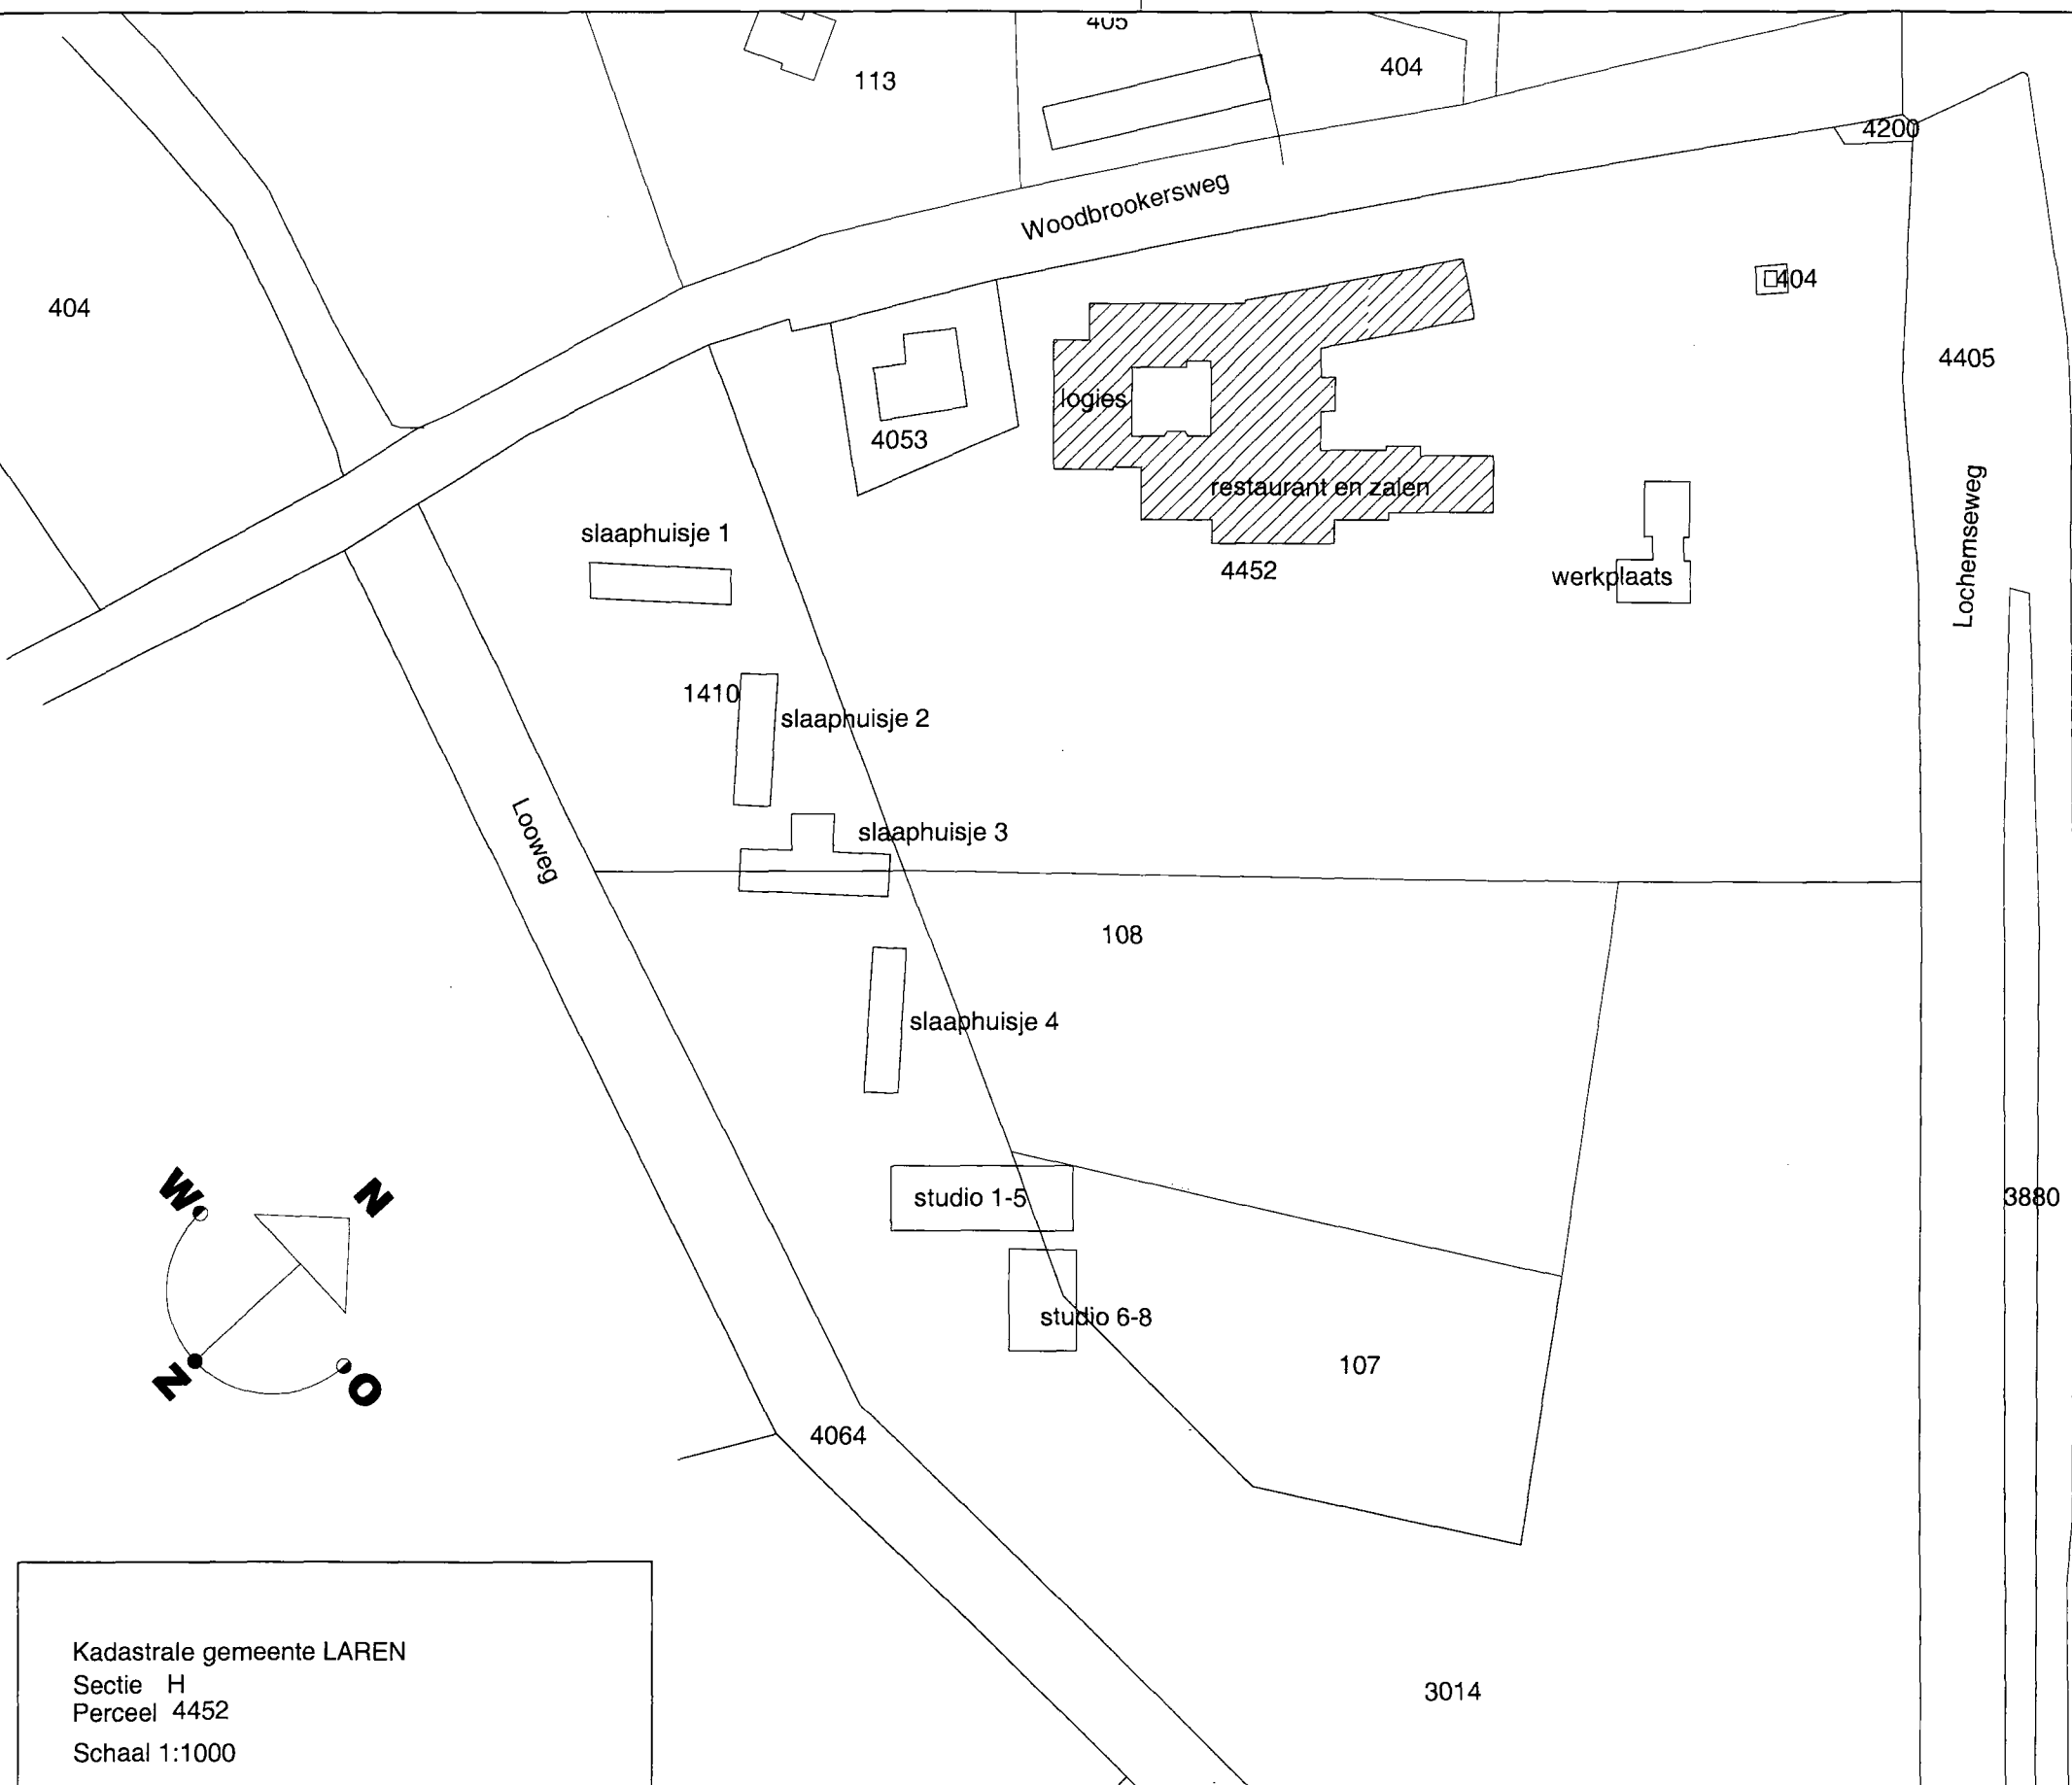

Gemeente Lochem	
Afd.:	Kopie:
Nr.:	
Ingekomen	3 0 NOV. 2011
Z	

Kadastrale gemeente LAREN
 Sectie H
 Perceel 4452
 Schaal 1:1000
 0 m 10 m 50 m

Project: BARCHEM, Woodbrookershis			
SCHAAL: situatie	GET: FA	WERKNUMMER 230	TEK.NUMMER situ
FORM: A3	GEW:		
DATUM: 31-10-2010	OPN. GEW:		
Bureau voor architectuur en restauratie 5.1.2e		telefoon en fax 0575-511085 Architekt Bernhardsteeg 14-16 7201 DB Zutphen	

Legenda toegepaste uitzonderingsgrondslagen

In dit document zijn gegevens geanonimiseerd op grond van:

Wet	Artikel	Omschrijving	Pagina's
Wet open overheid	Art. 5.1 lid 2 sub e	De eerbiediging van de persoonlijke levenssfeer	1