


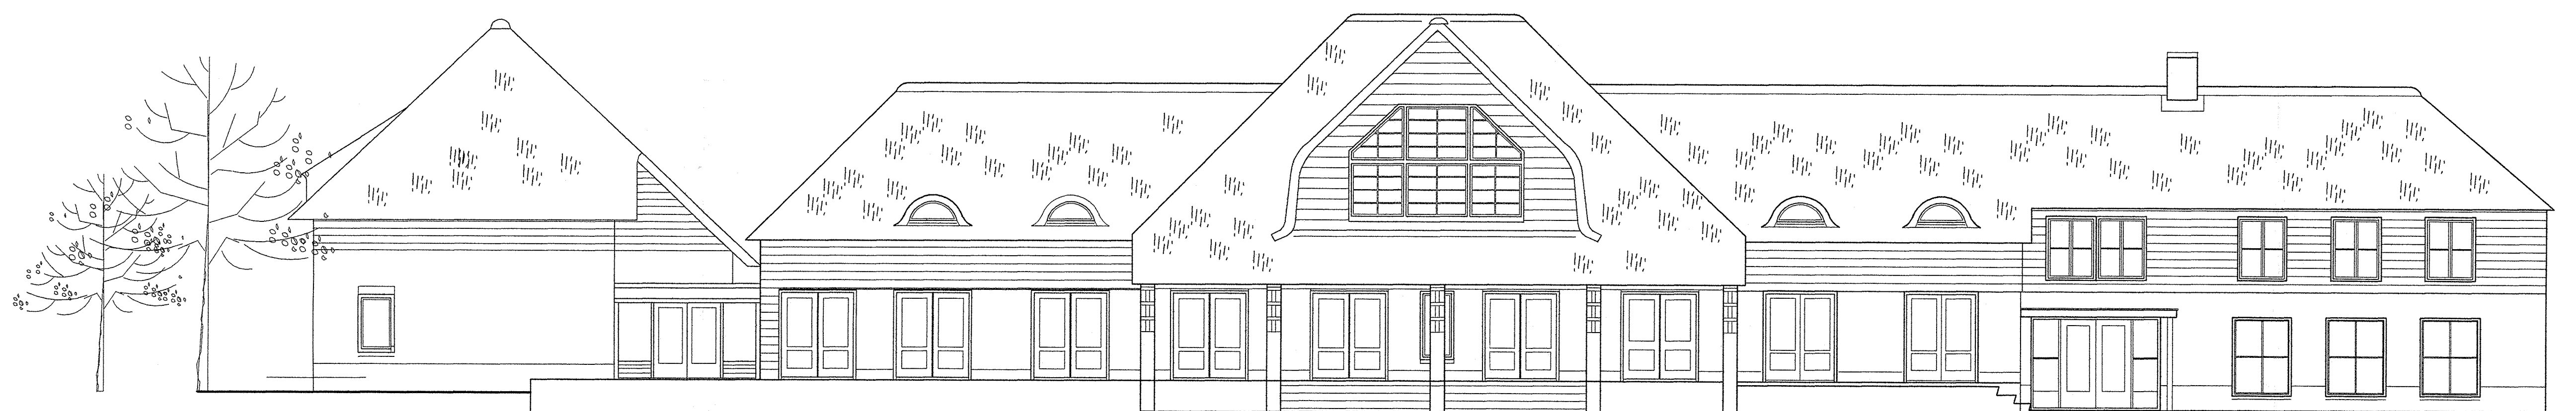

Noord-oostgevel



Noord-westgevel



Vorgevel Zuid-oost

Gemeente Lochem	
Afd.:	Kopie:
Nr.:	
Ingekomen	- 7 NOV. 2011
Z	



Project: BARCHEM, Woodbrookershuis			
gevels bestaand	SCHAAI: 1 : 100	GET:	WERKNUMMER
	FORM: A1	GEW:	TEK.NUMMER
	DATUM: 10-08-2011	OPN. GEW:	
5.1.2e		telefoon en fax 0575-511085	230
Architekt: Bernhardsteeg 14-16 7201 DB Zutphen			BT-3

Legenda toegepaste uitzonderingsgrondslagen

In dit document zijn gegevens geanonimiseerd op grond van:

Wet	Artikel	Omschrijving	Pagina's
Wet open overheid	Art. 5.1 lid 2 sub e	De eerbiediging van de persoonlijke levenssfeer	1